


金沢地区 農地集積加速化基盤整備工事 位置図

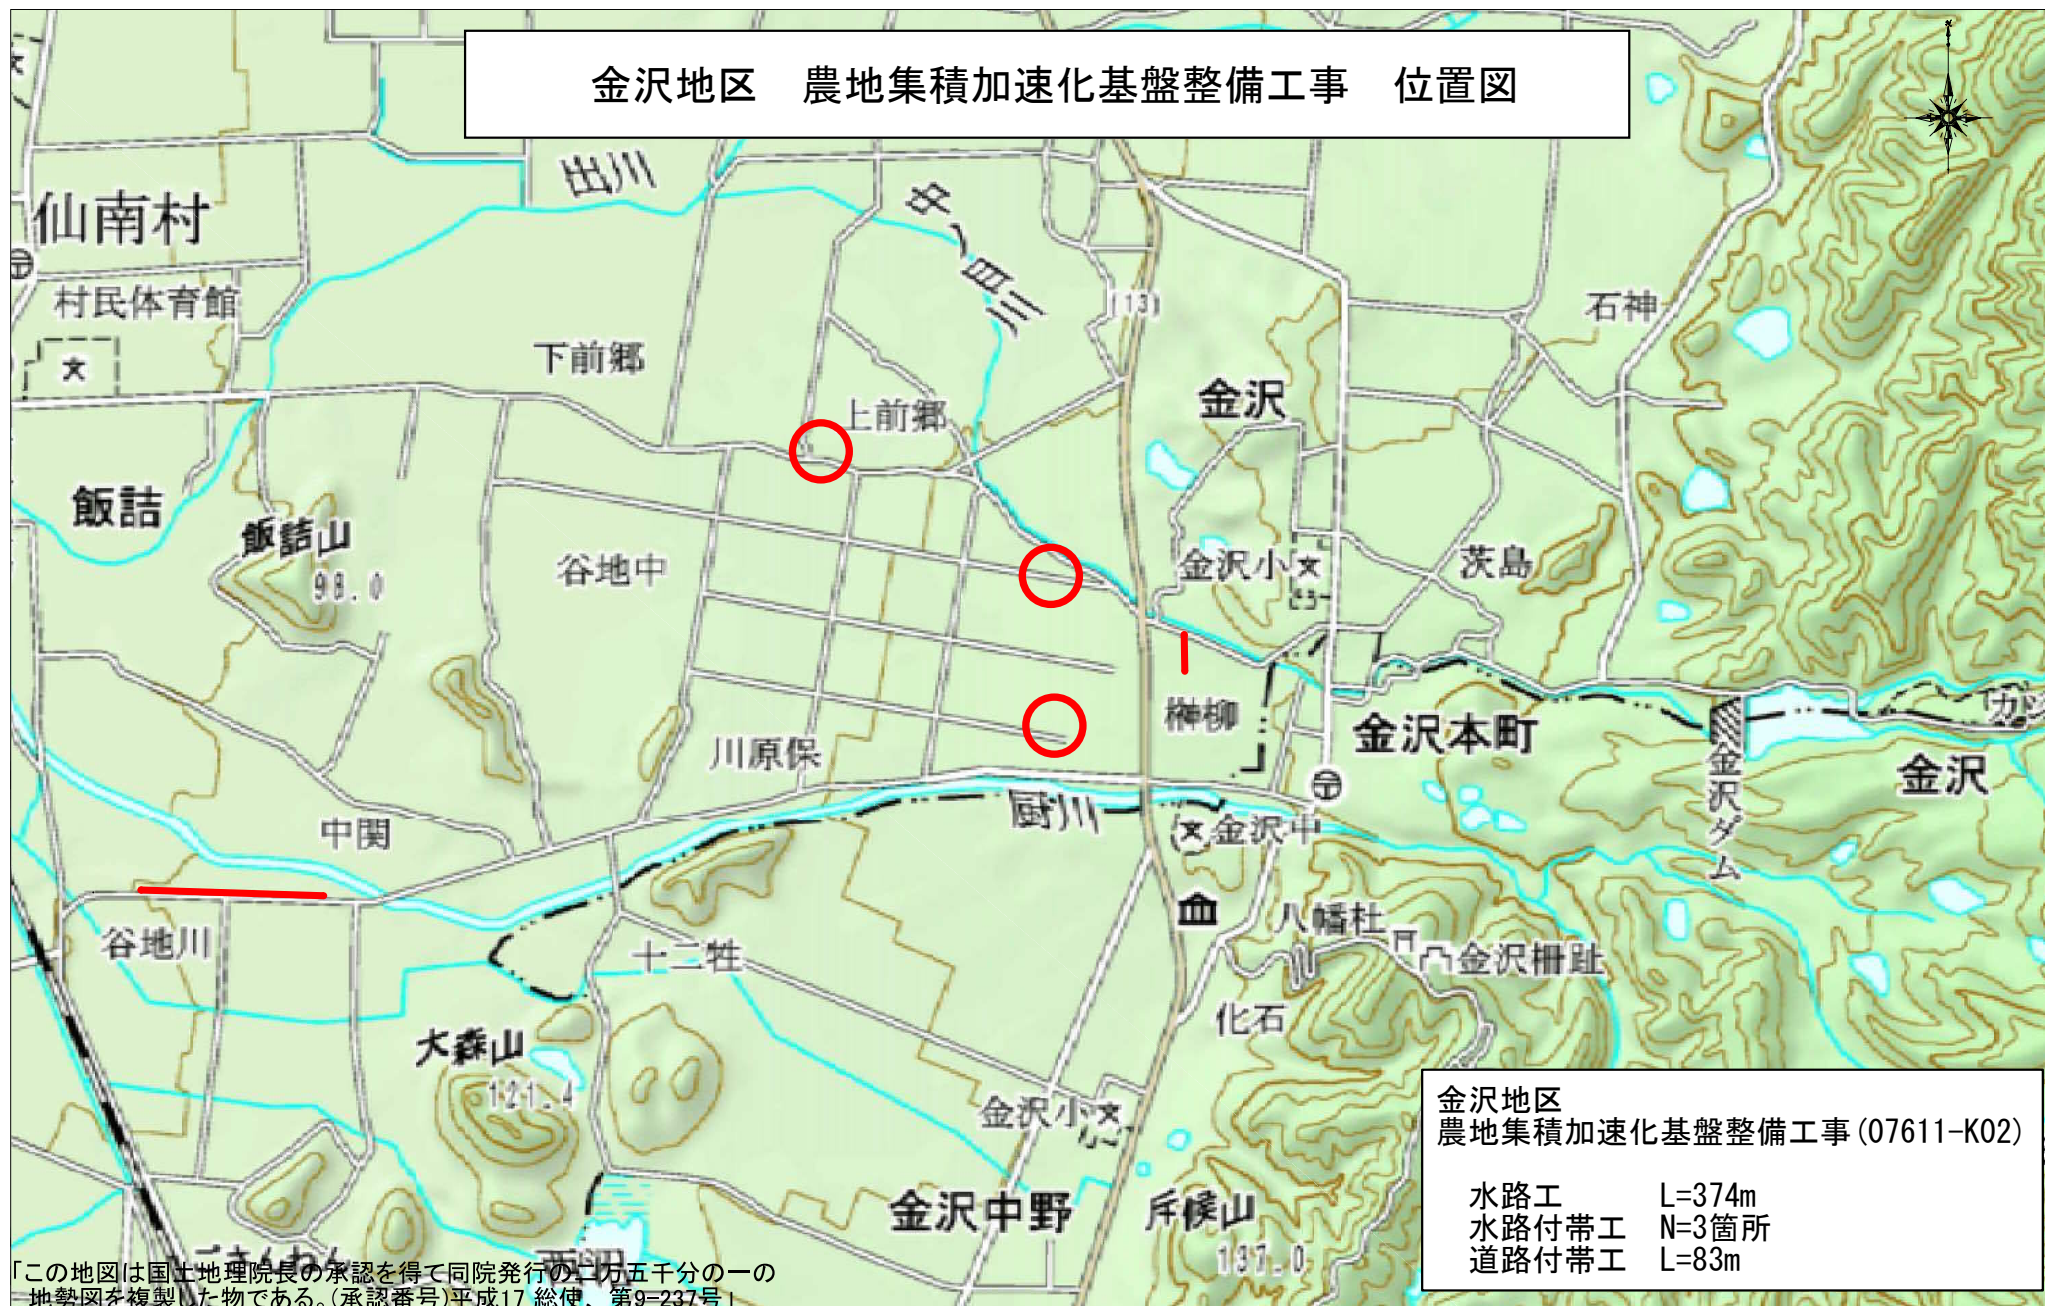

金沢地区
農地集積加速化基盤整備工事 (07611-K02)

水路工 L=374m
水路付帯工 N=3箇所
道路付帯工 L=83m