

平　面　図

S=1:500

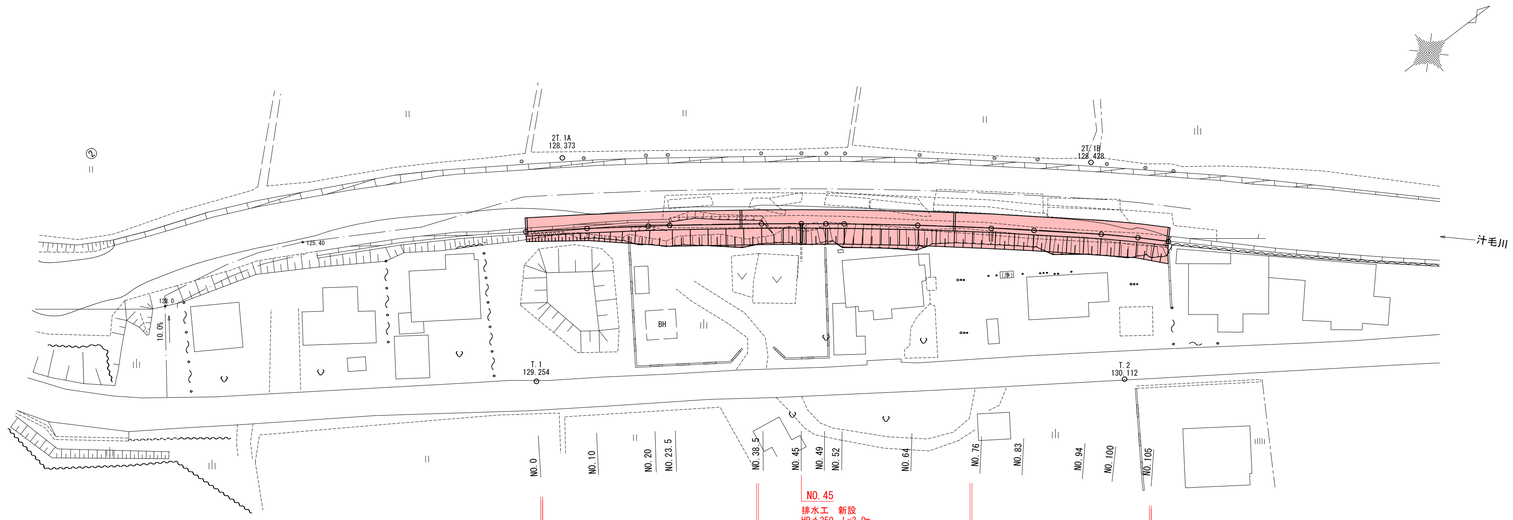

縦　断　図

V=1:100
H=1:500

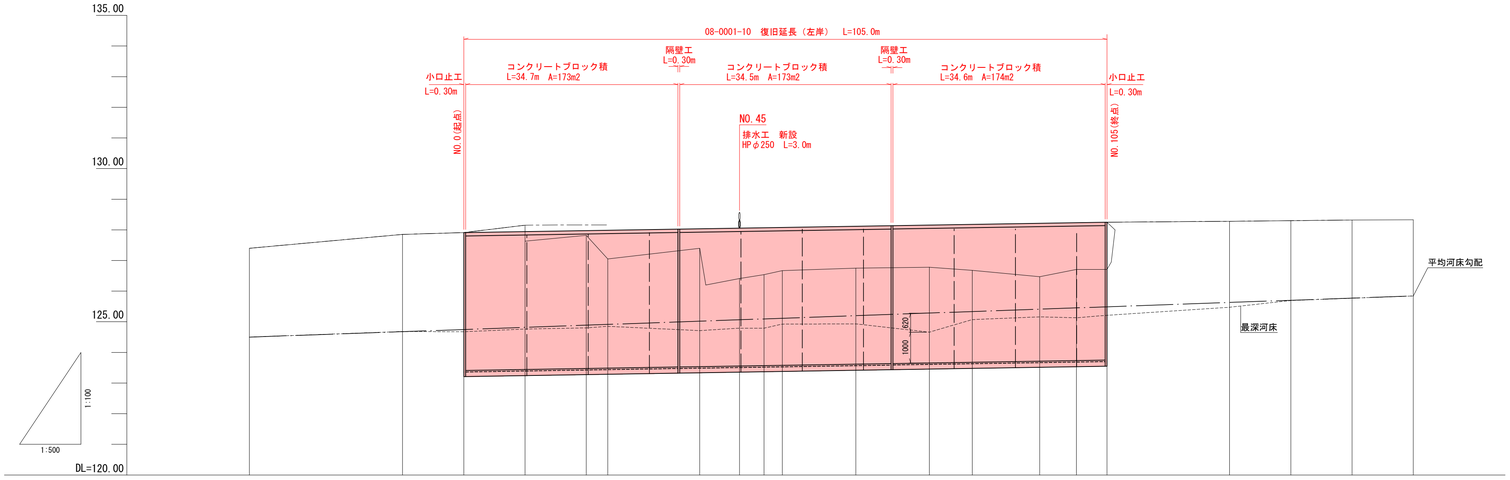

測点	単距離	追加距離	盤高	最深河床高	既設護岸高	計画天端高	平均河床勾配
-35.0	25.00	-35.00	127.40	124.50	127.40		(124.500)
-10.0	10.00	-10.00	127.85	124.68	127.85		
NO.0	0.00	0.00	127.91	124.67	127.91	127.910	
NO.10	10.00	10.00	128.15	124.76	128.15	127.942	
NO.20	10.00	20.00	127.82	124.80	128.16	127.975	
NO.23.5	3.50	23.50	127.65	124.85	128.16	127.966	
NO.38.5	15.00	38.50	127.40	124.71		128.035	
NO.45	6.50	45.00	126.41	124.79		128.056	
NO.49	4.00	49.00	126.54	124.79		128.069	
NO.52	3.00	52.00	126.67	124.92		128.078	
NO.64	12.00	64.00	126.75	124.93		128.117	
NO.76	12.00	76.00	126.78	124.66		128.156	
NO.83	7.00	83.00	126.68	125.07		128.179	
NO.94	11.00	94.00	126.47	125.16		128.214	
NO.100	6.00	100.00	126.71	125.13		128.234	
NO.105	5.00	105.00	128.25	125.21	128.25	128.250	(125.940)
+20.0	20.00	125.00	128.28	125.47	128.28		
+30.0	10.00	135.00	128.30	125.69	128.30		
+40.0	10.00	145.00	128.32	125.77	128.32		
+50.0	10.00	155.00	128.33	125.84			


I=1/142
L=190.00

実施設計図

1/5

令和　8　年度		工事番号	08-0001-10
路線名 河川名	一級河川　汁毛川（左岸）		
箇所名	鹿角市十和田毛馬内字汁毛川　地内		
工事名	河川災害復旧工事		
一般図		縮尺	図示
照査	設計	図面番号	
秋　田　県			


NO.0
GH=127.91
FH=

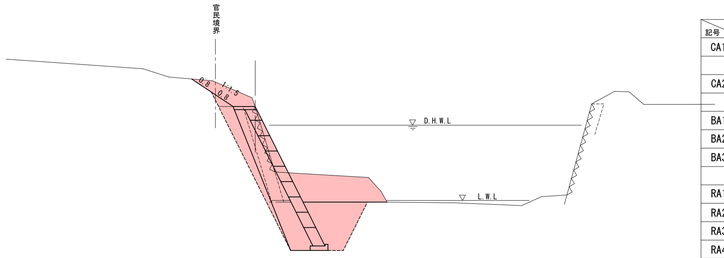

記号＼点名	NO.0
CA1	5.2
CA2	4.0
BA1	0.1
BA2	-
BA3	-
RA1	2.1
RA2	-
RA3	-
RA4	-
RA5	1.1
RA6	-
UR1	2.6
UR2	1.2
L1	0.8
L2	0.8
L3	1.6

DL=120.00


NO.10
GH=128.15
FH=

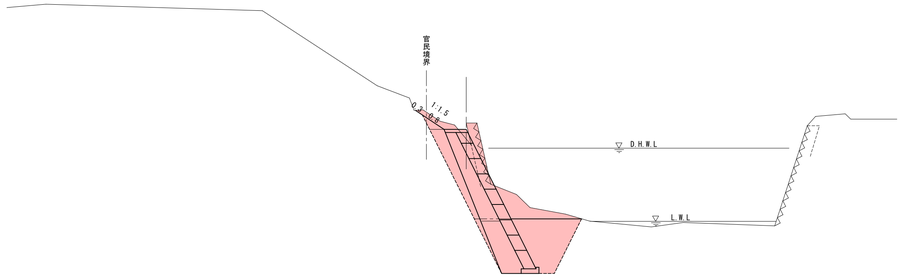

記号＼点名	NO.10
CA1	4.4
CA2	4.7
BA1	0.1
BA2	-
BA3	-
RA1	2.5
RA2	-
RA3	-
RA4	-
RA5	1.1
RA6	-
UR1	2.6
UR2	1.2
L1	0.8
L2	0.3
L3	1.1

DL=120.00


NO.20
GH=127.82
FH=

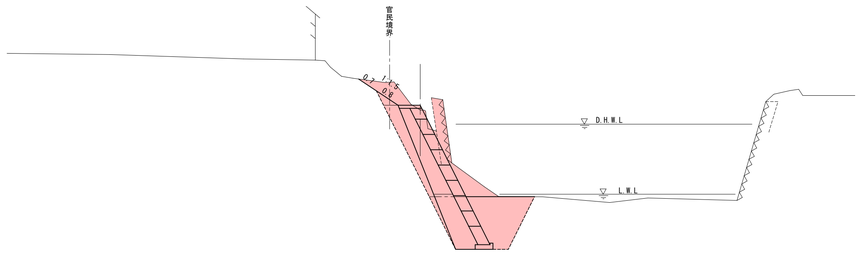

記号＼点名	NO.20
CA1	4.8
CA2	4.4
BA1	0.1
BA2	-
BA3	-
RA1	2.4
RA2	-
RA3	-
RA4	-
RA5	1.1
RA6	-
UR1	2.6
UR2	1.3
L1	0.8
L2	0.7
L3	1.5

DL=120.00


NO.23.5
GH=127.05
FH=

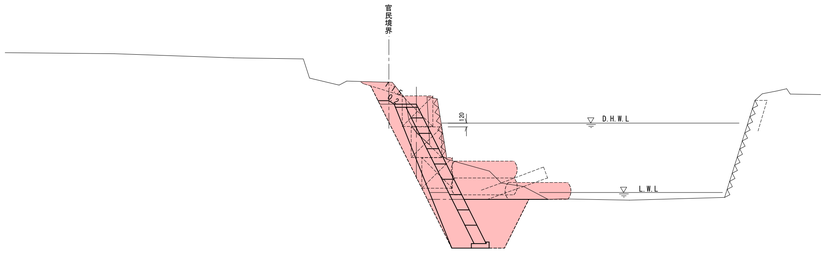

記号＼点名	NO.23.5
CA1	1.7
CA2	4.0
BA1	0.1
BA2	-
BA3	-
RA1	2.1
RA2	-
RA3	-
RA4	-
RA5	1.1
RA6	-
UR1	2.6
UR2	1.3
L1	0.2
L2	-
L3	0.2

DL=120.00


NO.38.5
GH=127.40
FH=

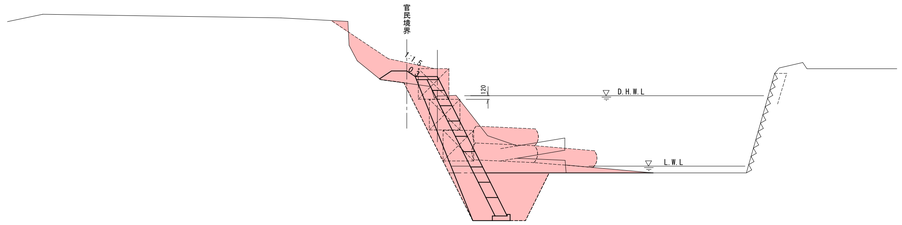

記号＼点名	NO.38.5
CA1	4.3
CA2	3.9
BA1	0.4
BA2	-
BA3	-
RA1	2.0
RA2	-
RA3	-
RA4	-
RA5	1.0
RA6	-
UR1	2.6
UR2	1.3
L1	0.3
L2	-
L3	0.3

DL=120.00

NO.45
GH=126.41
FH=

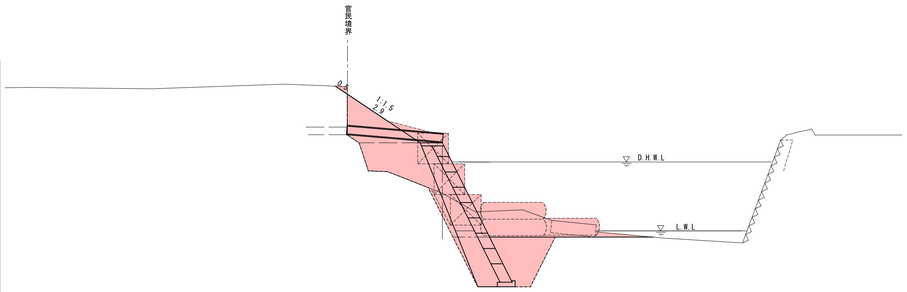

記号＼点名	NO.45
CA1	5.4
CA2	4.1
BA1	4.2
BA2	-
BA3	-
RA1	2.2
RA2	-
RA3	-
RA4	-
RA5	0.5
RA6	-
UR1	2.6
UR2	1.3
L1	2.9
L2	0.5
L3	3.4


記号＼点名	
CA1	掘削(土砂)
CA2	床掘(土砂)
BA1	盛土(2.5m未満)
BA2	盛土(2.5m以上4.0m未満)
BA3	盛土(4.0m以上)
RA1	埋戻転圧無
RA2	埋戻転圧有(最小埋戻幅4m以上)
RA3	埋戻転圧有(最大埋戻幅4m以上)
RA4	埋戻転圧有(最大埋戻幅1m以上4m未満)
RA5	埋戻転圧有(最大埋戻幅1m未満)
RA6	埋戻転圧有(上記以外小規模))
UR1	裏込材(全体)
UR2	裏込材(平水位下部)
L1	盛土面整形
L2	切土面整形
L3	張芝(野芝)

実施設計図

2/5

令和 8 年度		工事番号	08-0001-10
路線名 河川名	一級河川 汁毛川 (左岸)		
箇所名	鹿角市十和田毛馬内字汁毛川 地内		
工事名	河川災害復旧工事		
横断図(1/3)		縮尺	S=1:100
照査		設計	図面番号
秋田県			


NO.49
GH=126.54
FH=

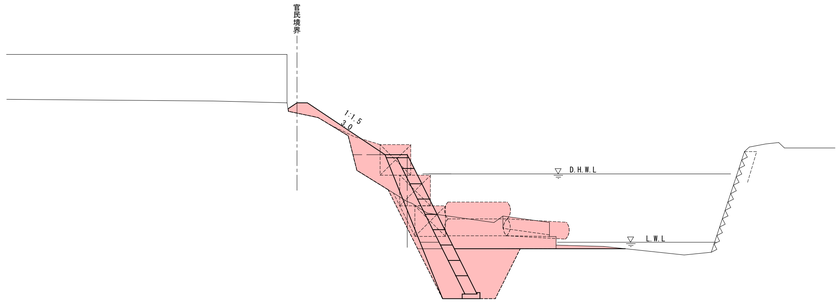

記号＼点名	NO.49
CA1	3.9
CA2	4.1
BA1	1.0
BA2	－
BA3	－
RA1	2.2
RA2	－
RA3	－
RA4	－
RA5	1.7
RA6	－
UR1	2.6
UR2	1.3
L1	3.0
L2	－
L3	3.0

DL=120.00


NO.52
GH=126.67
FH=

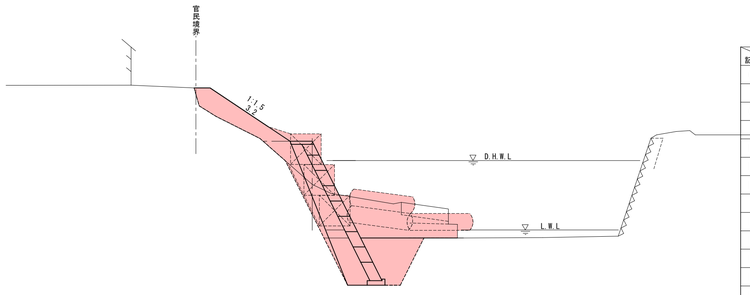

記号＼点名	NO.52
CA1	4.3
CA2	3.8
BA1	1.7
BA2	－
BA3	－
RA1	2.0
RA2	－
RA3	－
RA4	－
RA5	1.2
RA6	－
UR1	2.6
UR2	1.3
L1	3.2
L2	－
L3	3.2

DL=120.00


NO.64
GH=126.75
FH=

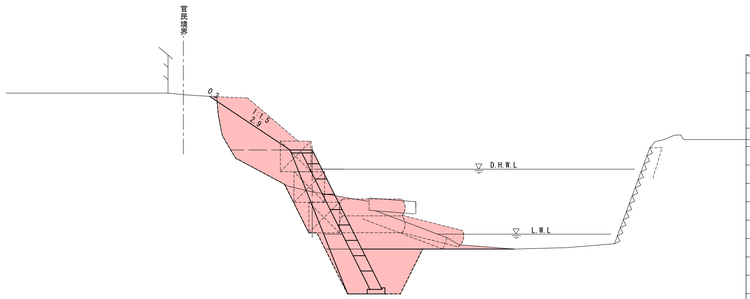

記号＼点名	NO.64
CA1	6.4
CA2	3.6
BA1	1.7
BA2	－
BA3	－
RA1	1.8
RA2	－
RA3	－
RA4	－
RA5	2.6
RA6	－
UR1	2.6
UR2	1.4
L1	2.9
L2	0.3
L3	3.2

DL=120.00


NO.76
GH=126.78
FH=

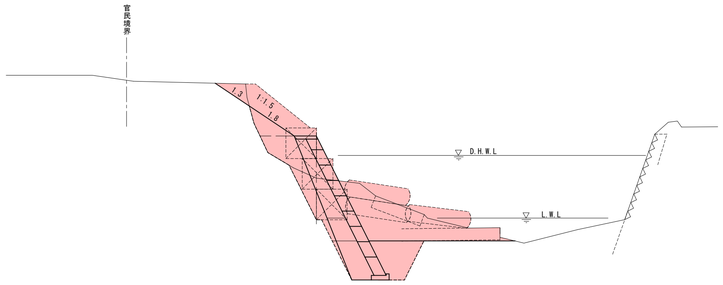

記号＼点名	NO.76
CA1	5.1
CA2	3.0
BA1	0.6
BA2	－
BA3	－
RA1	1.5
RA2	－
RA3	－
RA4	－
RA5	1.9
RA6	－
UR1	2.6
UR2	1.4
L1	1.8
L2	1.3
L3	3.1

DL=120.00


NO.83
GH=126.68
FH=

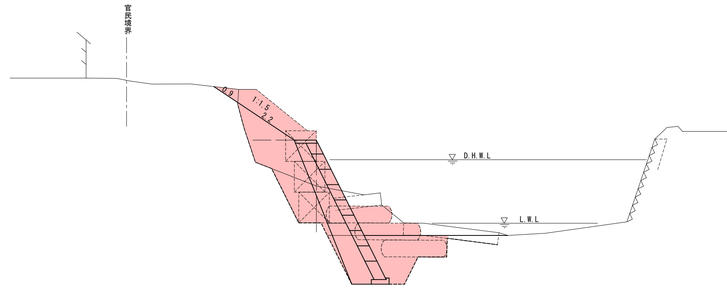

記号＼点名	NO.83
CA1	4.1
CA2	3.1
BA1	0.9
BA2	－
BA3	－
RA1	3.0
RA2	－
RA3	－
RA4	－
RA5	3.4
RA6	－
UR1	2.6
UR2	1.4
L1	2.2
L2	0.9
L3	3.1

DL=120.00

NO.94
GH=126.47
FH=

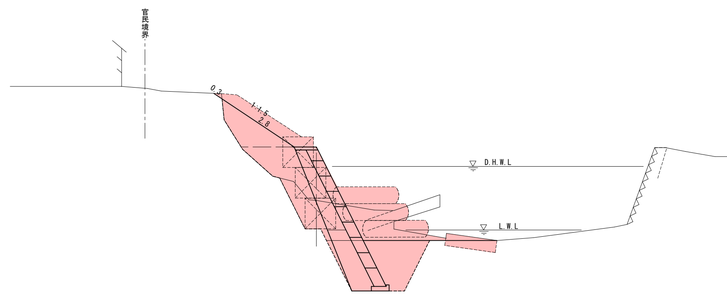

記号＼点名	NO.94
CA1	4.9
CA2	4.2
BA1	1.5
BA2	－
BA3	－
RA1	2.7
RA2	－
RA3	－
RA4	－
RA5	2.9
RA6	－
UR1	2.6
UR2	1.4
L1	2.8
L2	0.3
L3	3.1

記号＼点名	
CA1	掘削（土砂）
CA2	床掘（土砂）
BA1	盛土（2.5m未満）
BA2	盛土（2.5m以上4.0m未満）
BA3	盛土（4.0m以上）
RA1	埋戻転圧無
RA2	埋戻転圧有（最小埋戻幅4m以上）
RA3	埋戻転圧有（最大埋戻幅4m以上）
RA4	埋戻転圧有（最大埋戻幅1m以上4m未満）
RA5	埋戻転圧有（最大埋戻幅1m未満）
RA6	埋戻転圧有（上記以外小規模））
UR1	裏込材（全体）
UR2	裏込材（平水位下部）
L1	盛土面整形
L2	切土面整形
L3	張芝（野芝）

実施設計図


3/5

令和 8 年度		工事番号	08-0001-10
路線名 河川名	一級河川　汁毛川（左岸）		
箇所名	鹿角市十和田毛馬内字汁毛川 地内		
工事名	河川災害復旧工事		
横断図(2/3)		縮尺	S=1:100
照査	設計	図面番号	
秋田県			

NO.100

GH=126.71

FH=

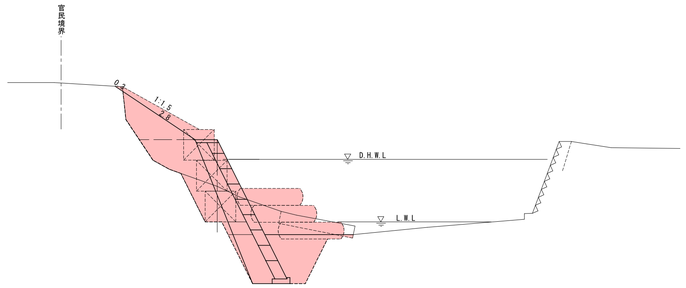


記号＼点名	NO.100
CA1	4.9
CA2	3.8
BA1	1.6
BA2	－
BA3	－
RA1	2.2
RA2	－
RA3	－
RA4	－
RA5	3.2
RA6	－
UR1	2.6
UR2	1.4
L1	2.8
L2	0.3
L3	3.1

DL=120.00

NO.105

GH=128.25

FH=

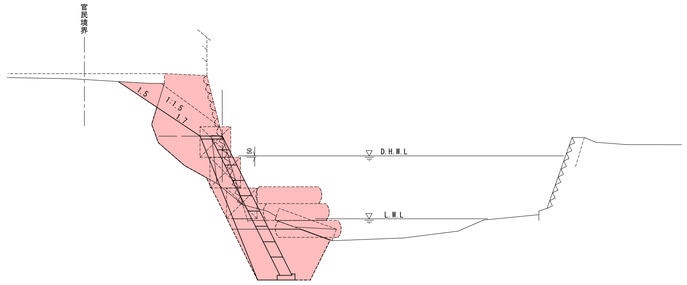

記号＼点名	NO.105
CA1	4.6
CA2	3.7
BA1	0.8
BA2	－
BA3	－
RA1	2.0
RA2	－
RA3	－
RA4	－
RA5	2.0
RA6	－
UR1	2.6
UR2	1.4
L1	1.7
L2	1.5
L3	3.2

DL=120.00

記号＼点名	
CA1	掘削(土砂)
CA2	床掘(土砂)
BA1	盛土(2.5m未満)
BA2	盛土(2.5m以上4.0m未満)
BA3	盛土(4.0m以上)
RA1	埋戻転圧無
RA2	埋戻転圧有(最小埋戻幅4m以上)
RA3	埋戻転圧有(最大埋戻幅4m以上)
RA4	埋戻転圧有(最大埋戻幅1m以上4m未満)
RA5	埋戻転圧有(最大埋戻幅1m未満)
RA6	埋戻転圧有(上記以外小規模))
UR1	裏込材(全体)
UR2	裏込材(平水位下部)
L1	盛土面整形
L2	切土面整形
L3	張芝 (野芝)

実施設計図

4/5


令和 8 年度		工事番号	08-0001-10
路線名 河川名	一級河川 汁毛川 (左岸)		
箇所名	鹿角市十和田毛馬内字汁毛川 地内		
工事名	河川災害復旧工事		
横断図(3/3)		縮尺	S=1:100
照査		設計	図面番号
秋田県			

標準横断図

S=1:100

NO.52

コンクリートブロック積

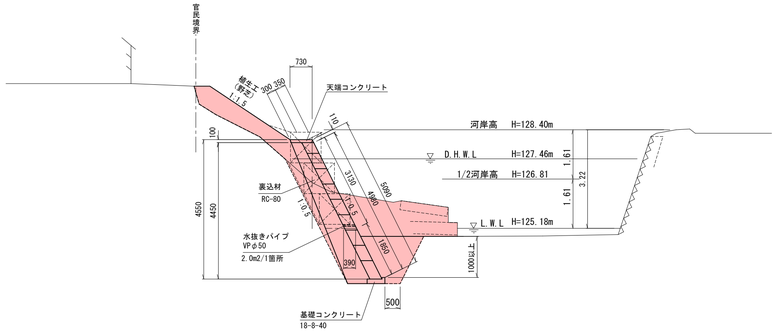


最大洗堀深	h=0.6m
設計流速	V=4.5m/S
河床勾配	i=1/142

(NO.76)

排水工

(NO.45) S=1:50

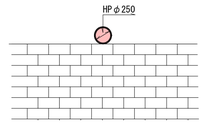


新設 HP φ250 L=3.0m

構造物取壊し工

既設コンクリートブロック積

S=1:100

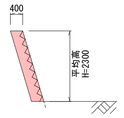

ヒューム管 φ250

S=1:50




2次製品取壊し

L=2.0m


護岸工展開図

H=1:200
V=1:100

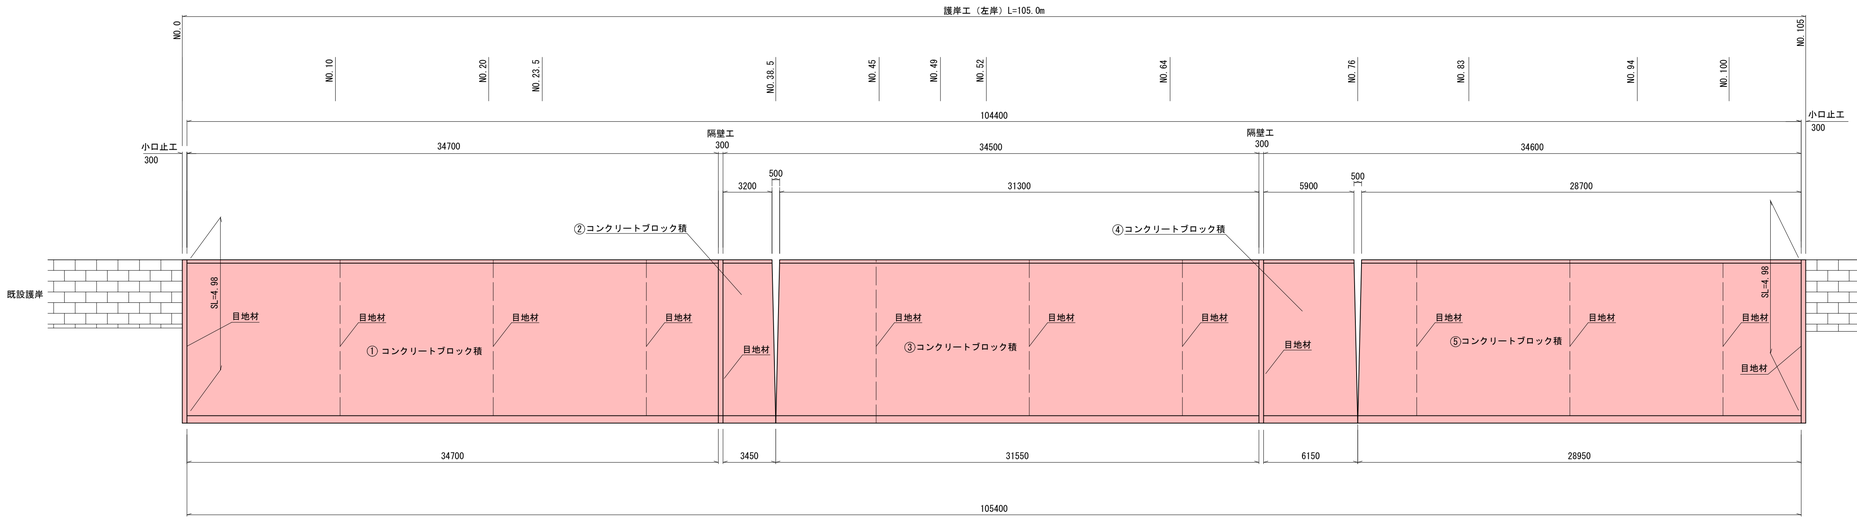


小口止工

S=1:100

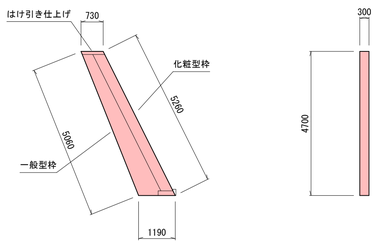


隔壁工

S=1:100

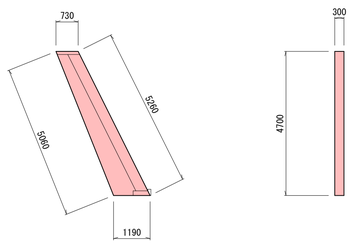


伸縮目地材

S=1:100

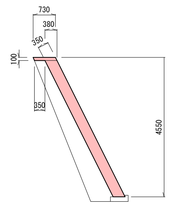


基礎コンクリート

S=1:50

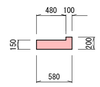

天端コンクリート

S=1:50

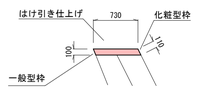

実施設計図

5/5

令和 8 年度		工事番号	08-0001-10
路線名 河川名	一級河川 汁毛川（左岸）		
箇所名	鹿角市十和田毛馬内字汁毛川 地内		
工事名	河川災害復旧工事		
構造図		縮尺	図示
照査	設計	図面番号	
秋田県			