

「この地図は国土地理院長の承認を得て同院発行の二万五千分の一の
地勢図を複製した物である。(承認番号)平成17 総使、 第9-237号」

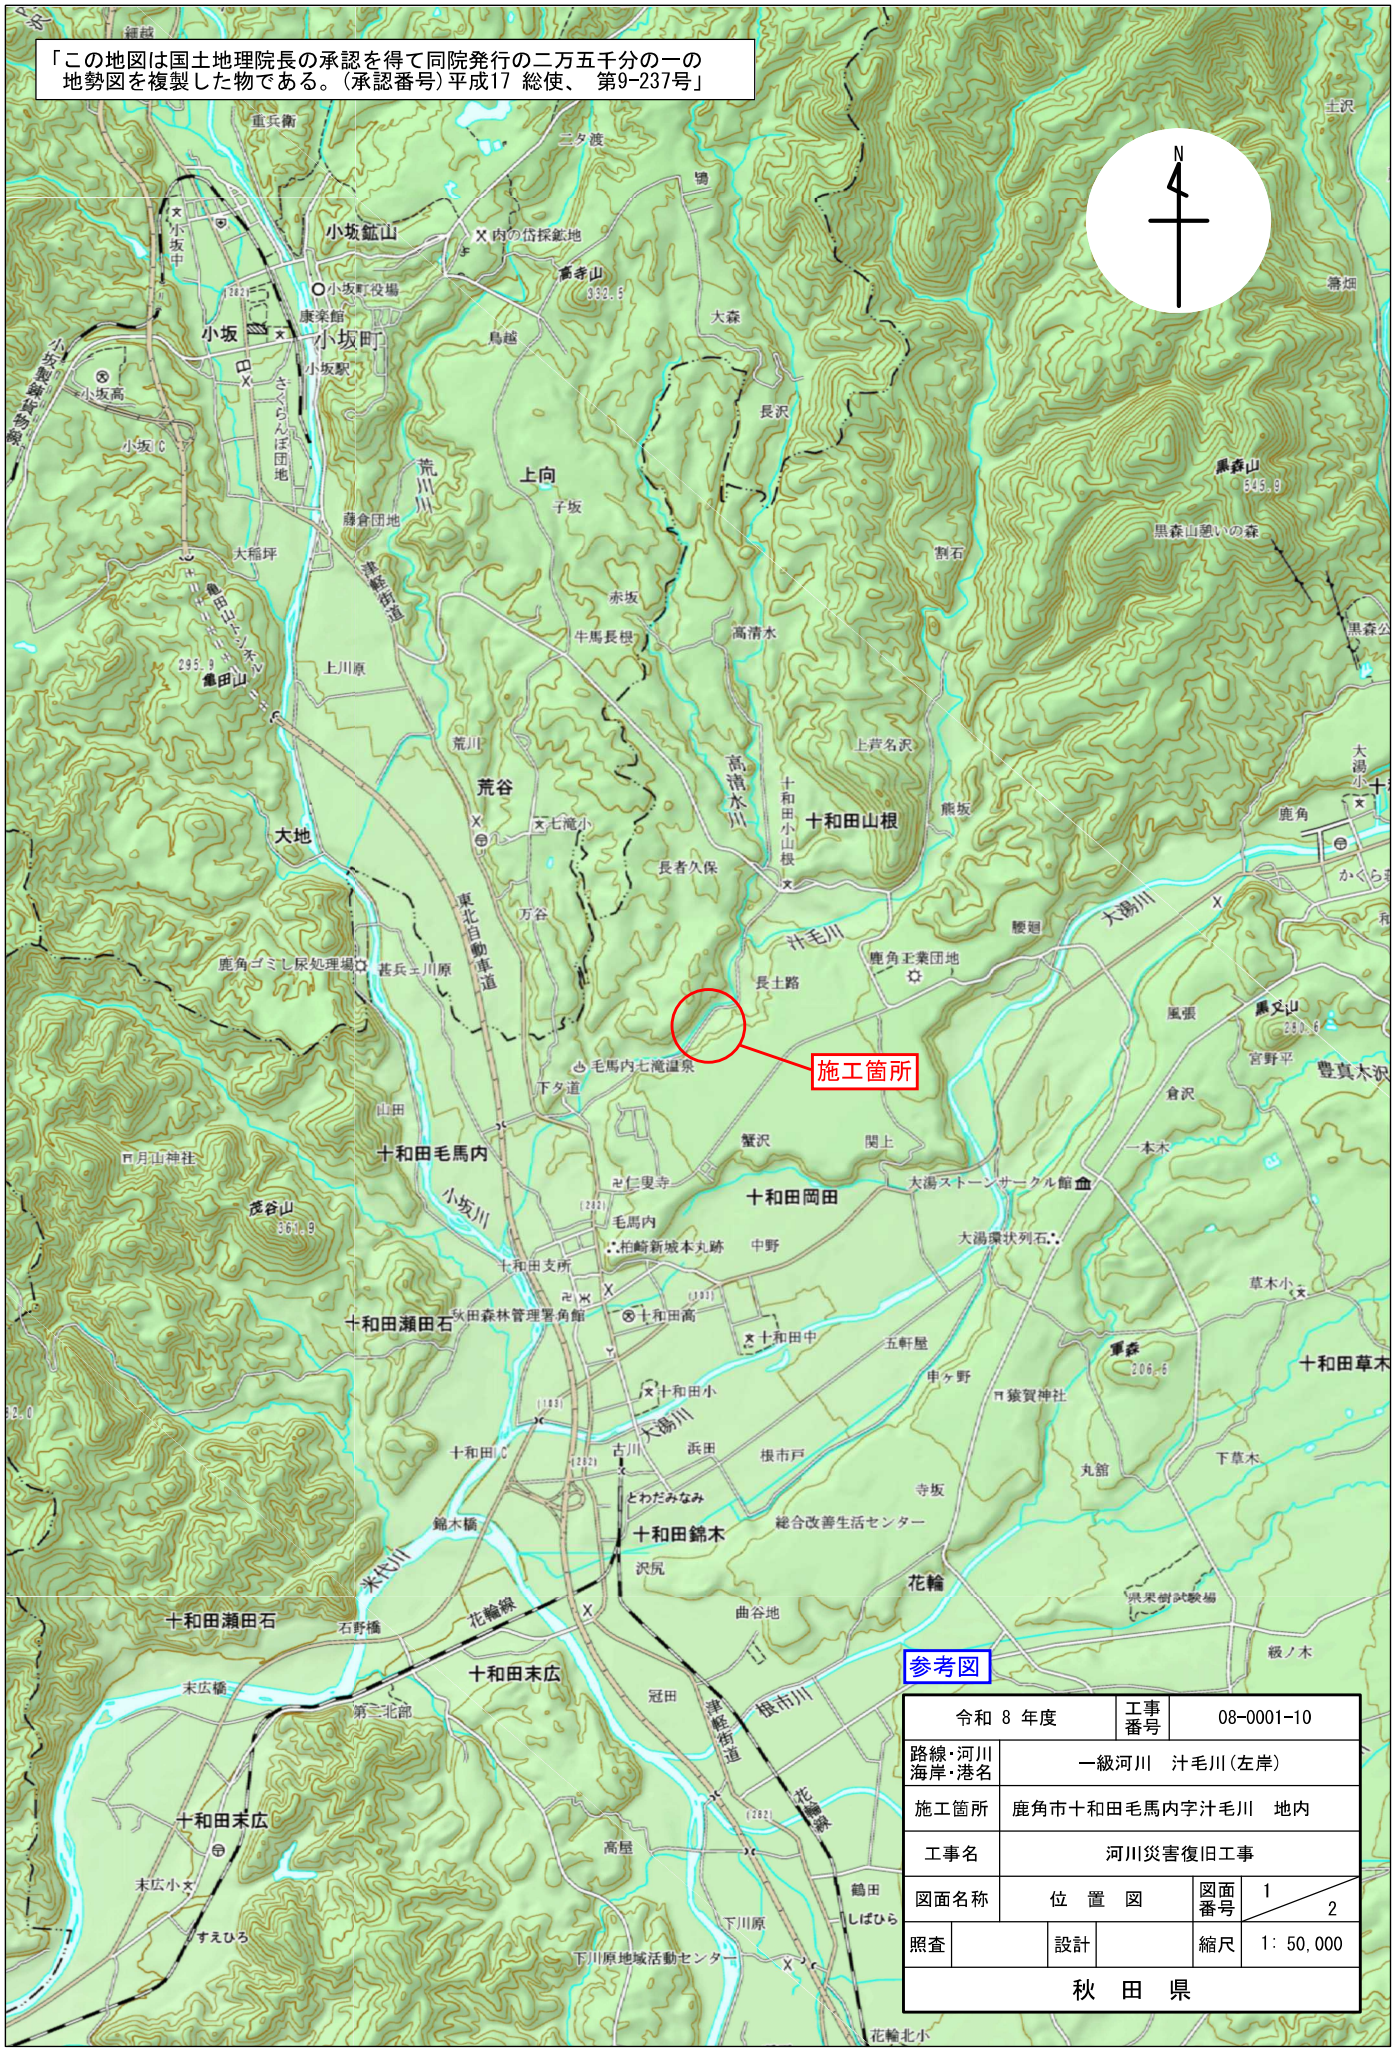

令和 8 年度		工事番号	08-0001-10
路線・河川 海岸・港名	一級河川　汁毛川(左岸)		
施工箇所	鹿角市十和田毛馬内字汁毛川　地内		
工事名	河川災害復旧工事		
図面名称	位　置　図	図面番号	1／2
照査	設計	縮尺	1：50,000
秋　田　県			

仮 設 工 平 面 図


S=1:500

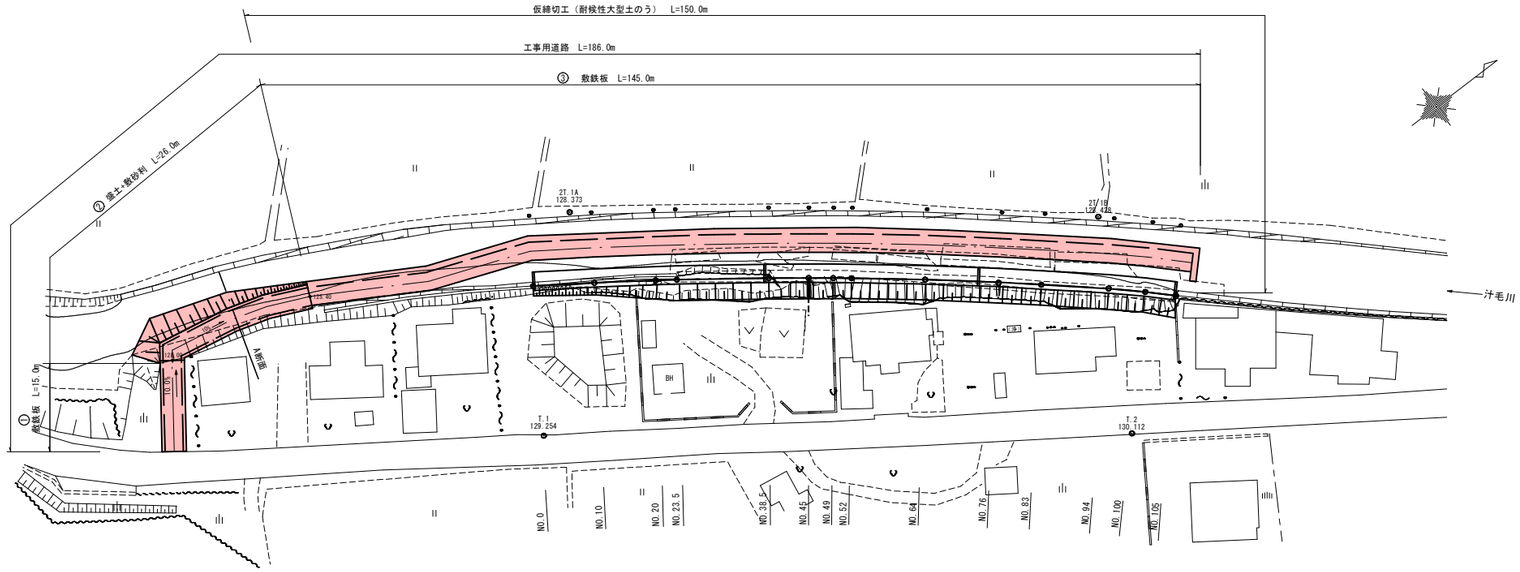


工事用道路標準断面

S=1:100


① 敷鉄板

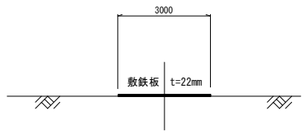

② 盛土+敷砂利

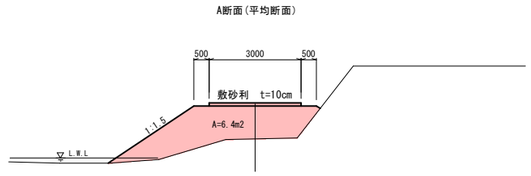


③ 敷鉄板

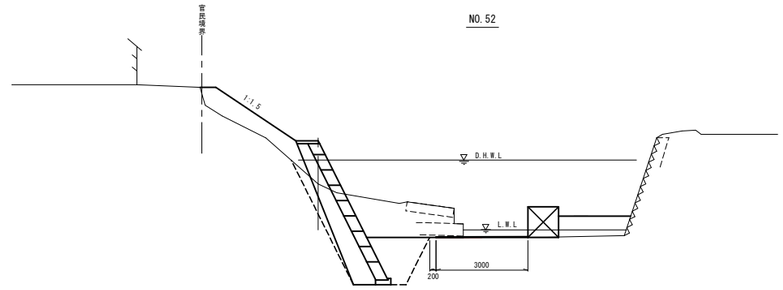

仮締切工標準断面

S=1:100

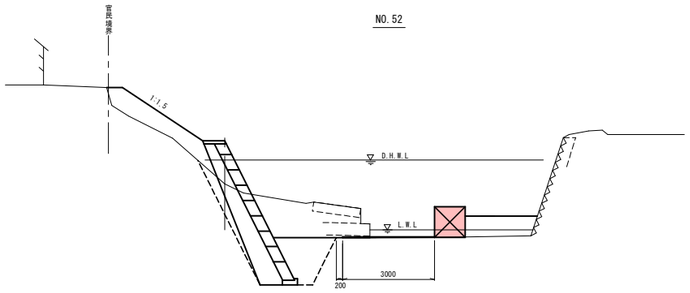

参 考 図

2/2

令和 8 年度		工事番号	08-0001-10
路線名 河川名	一級河川 汁毛川（左岸）		
箇所名	鹿角市十和田毛馬内字汁毛川 地内		
工事名	河川災害復旧工事		
仮設工一般図		縮尺	S=1:100
照査	設計	図面番号	
秋田県			