

仮 設 工 平 面 図

S=1:1000

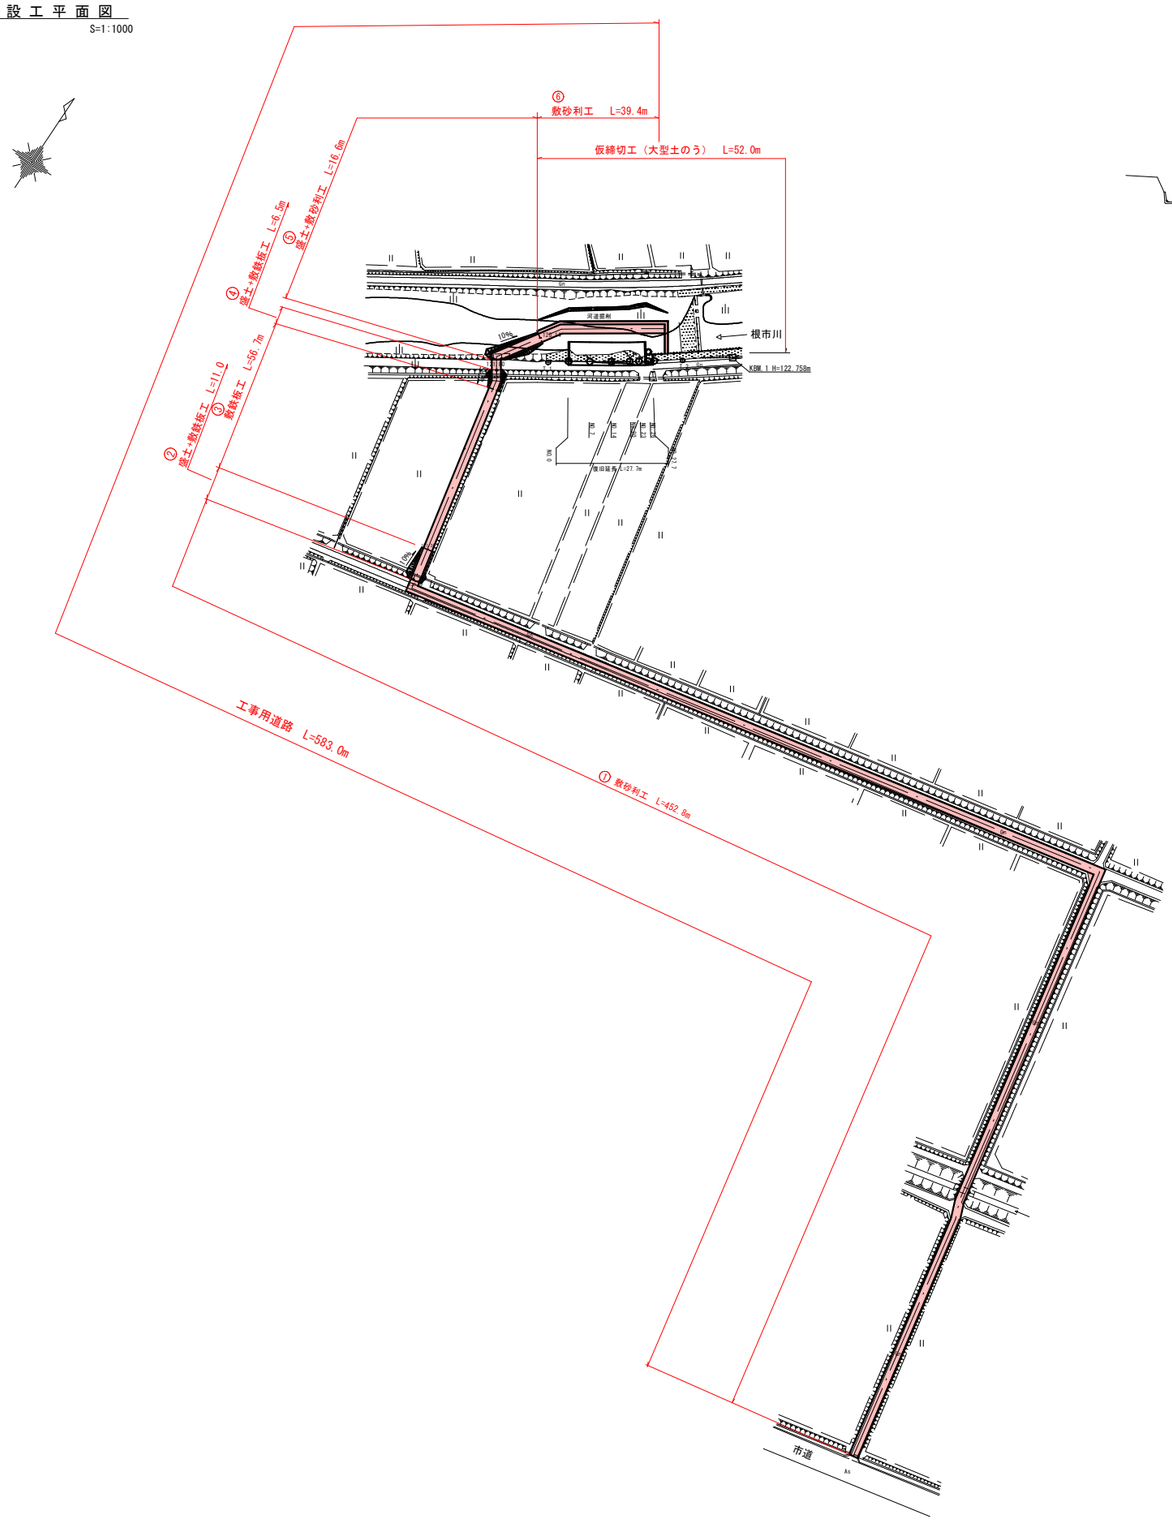


仮締切工標準横断図

S=1:100

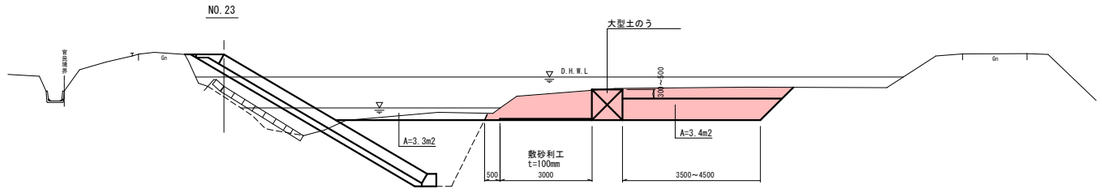


① 敷砂利工標準横断図

S=1:100

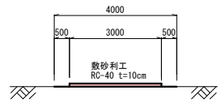

②④ 盛土+敷砂利工標準横断図

S=1:100

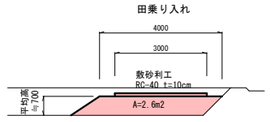


③ 敷鉄板工標準横断図

S=1:100




⑤ 盛土+敷砂利工標準横断図

S=1:100

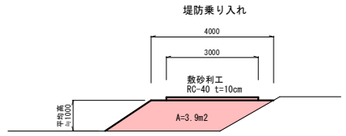

⑥ 河川部敷砂利工標準横断図

S=1:100

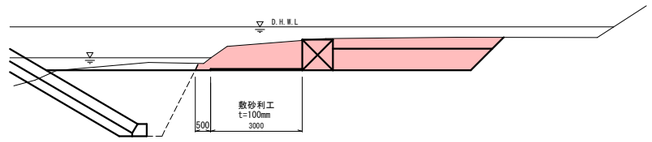


参 考 図

1/3

令和 8 年度		工事番号	08-0002-10
路線名 河川名	一級河川 根市川（左岸）		
箇所名	鹿角市花輪字小又 地内		
工事名	河川災害復旧工事		
仮設一般図		縮尺	図示
照査	設計	図面番号	
秋田県			

NO.0

GH=122.20
FH=122.200

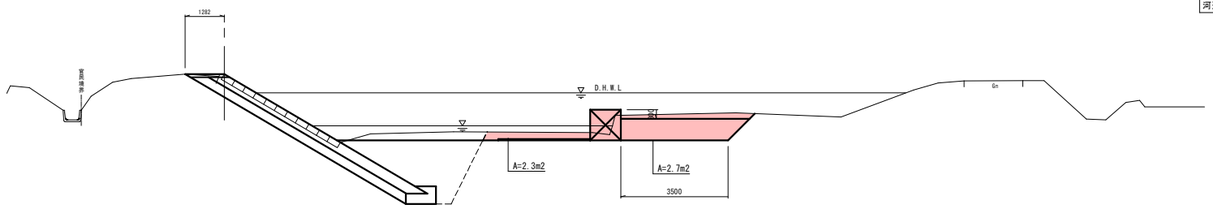


測点	NO.0
河道掘削	4.7

DL=115.00

NO.7

GH=122.23
FH=122.238

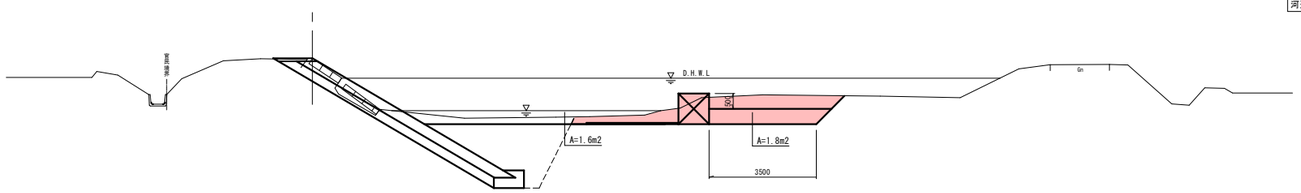


測点	NO.7
河道掘削	5.5

DL=115.00

NO.14

GH=122.14
FH=122.276

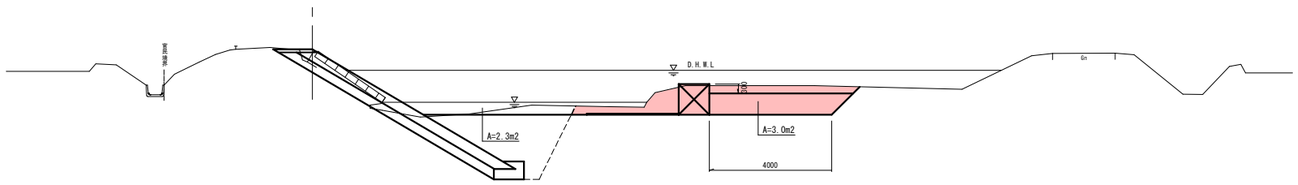


測点	NO.14
河道掘削	6.5

DL=115.00

NO.20

GH=122.14
FH=122.308

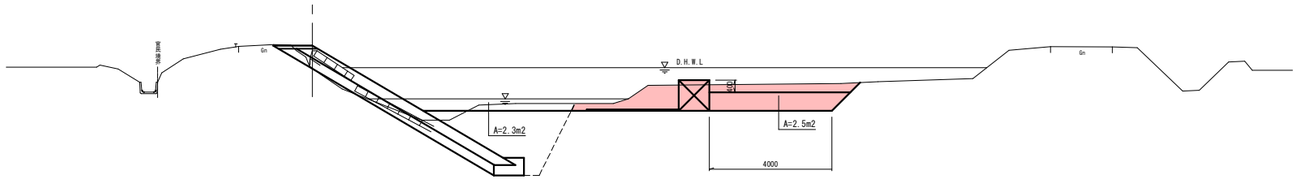

測点	NO.20
河道掘削	6.4

DL=115.00

参　考　図


2/3

令和 8 年度		工事番号	08-0002-10
路線名 河川名	一級河川　根市川（左岸）		
箇所名	鹿角市花輪字小又　地内		
工事名	河川災害復旧工事		
仮設工横断図 1/2		縮尺	図示
照査	設計	図面番号	
秋　田　県			

NO.23

GH=121.28
FH=122.325

測点	NO.23
河道掘削	8.8

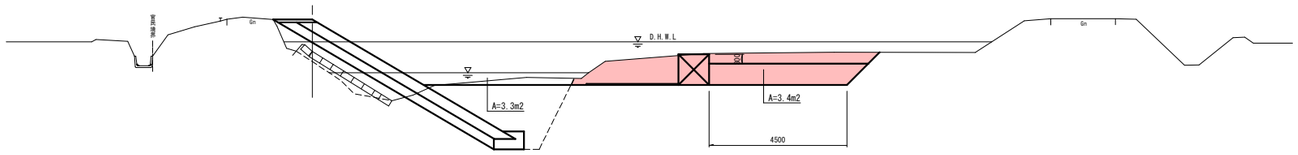


DL=115.00

NO.26

GH=122.26
FH=122.341

測点	NO.26
河道掘削	8.1

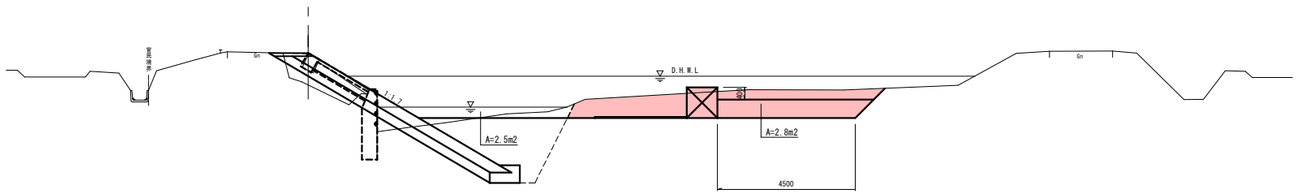


DL=115.00

NO.27.7

GH=122.35
FH=122.350

測点	NO.27.7
河道掘削	7.1

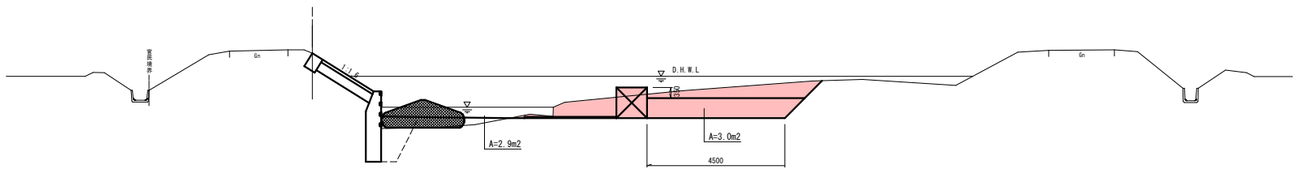

DL=115.00

参　考　図

3/3

令和 8 年度		工事番号	08-0002-10
路線名 河川名	一級河川　根市川（左岸）		
箇所名	鹿角市花輪字小又　地内		
工事名	河川災害復旧工事		
仮設工横断図 2/2		縮尺	図示
照査		設計	図面番号
秋　田　県			