


「この地図は国土地理院長の承認を得て同院発行の二万五千分の一の
地勢図を複製した物である。(承認番号)平成17 総使、 第9-237号」
N
施工位置
参 考 図
令和 8 年度
工事番号
08-0022-10
路線・河川
海岸・港名
山内黒沢川（右岸）
施工箇所
横手市山内土渕字二瀬 地内
工事名
河川災害復旧工事
図面名称
位 置 図
図面番号
1
2
照査
設計
縮尺
1: 50,000
秋 田 県

仮設計画図


平 面 図

S=1:500

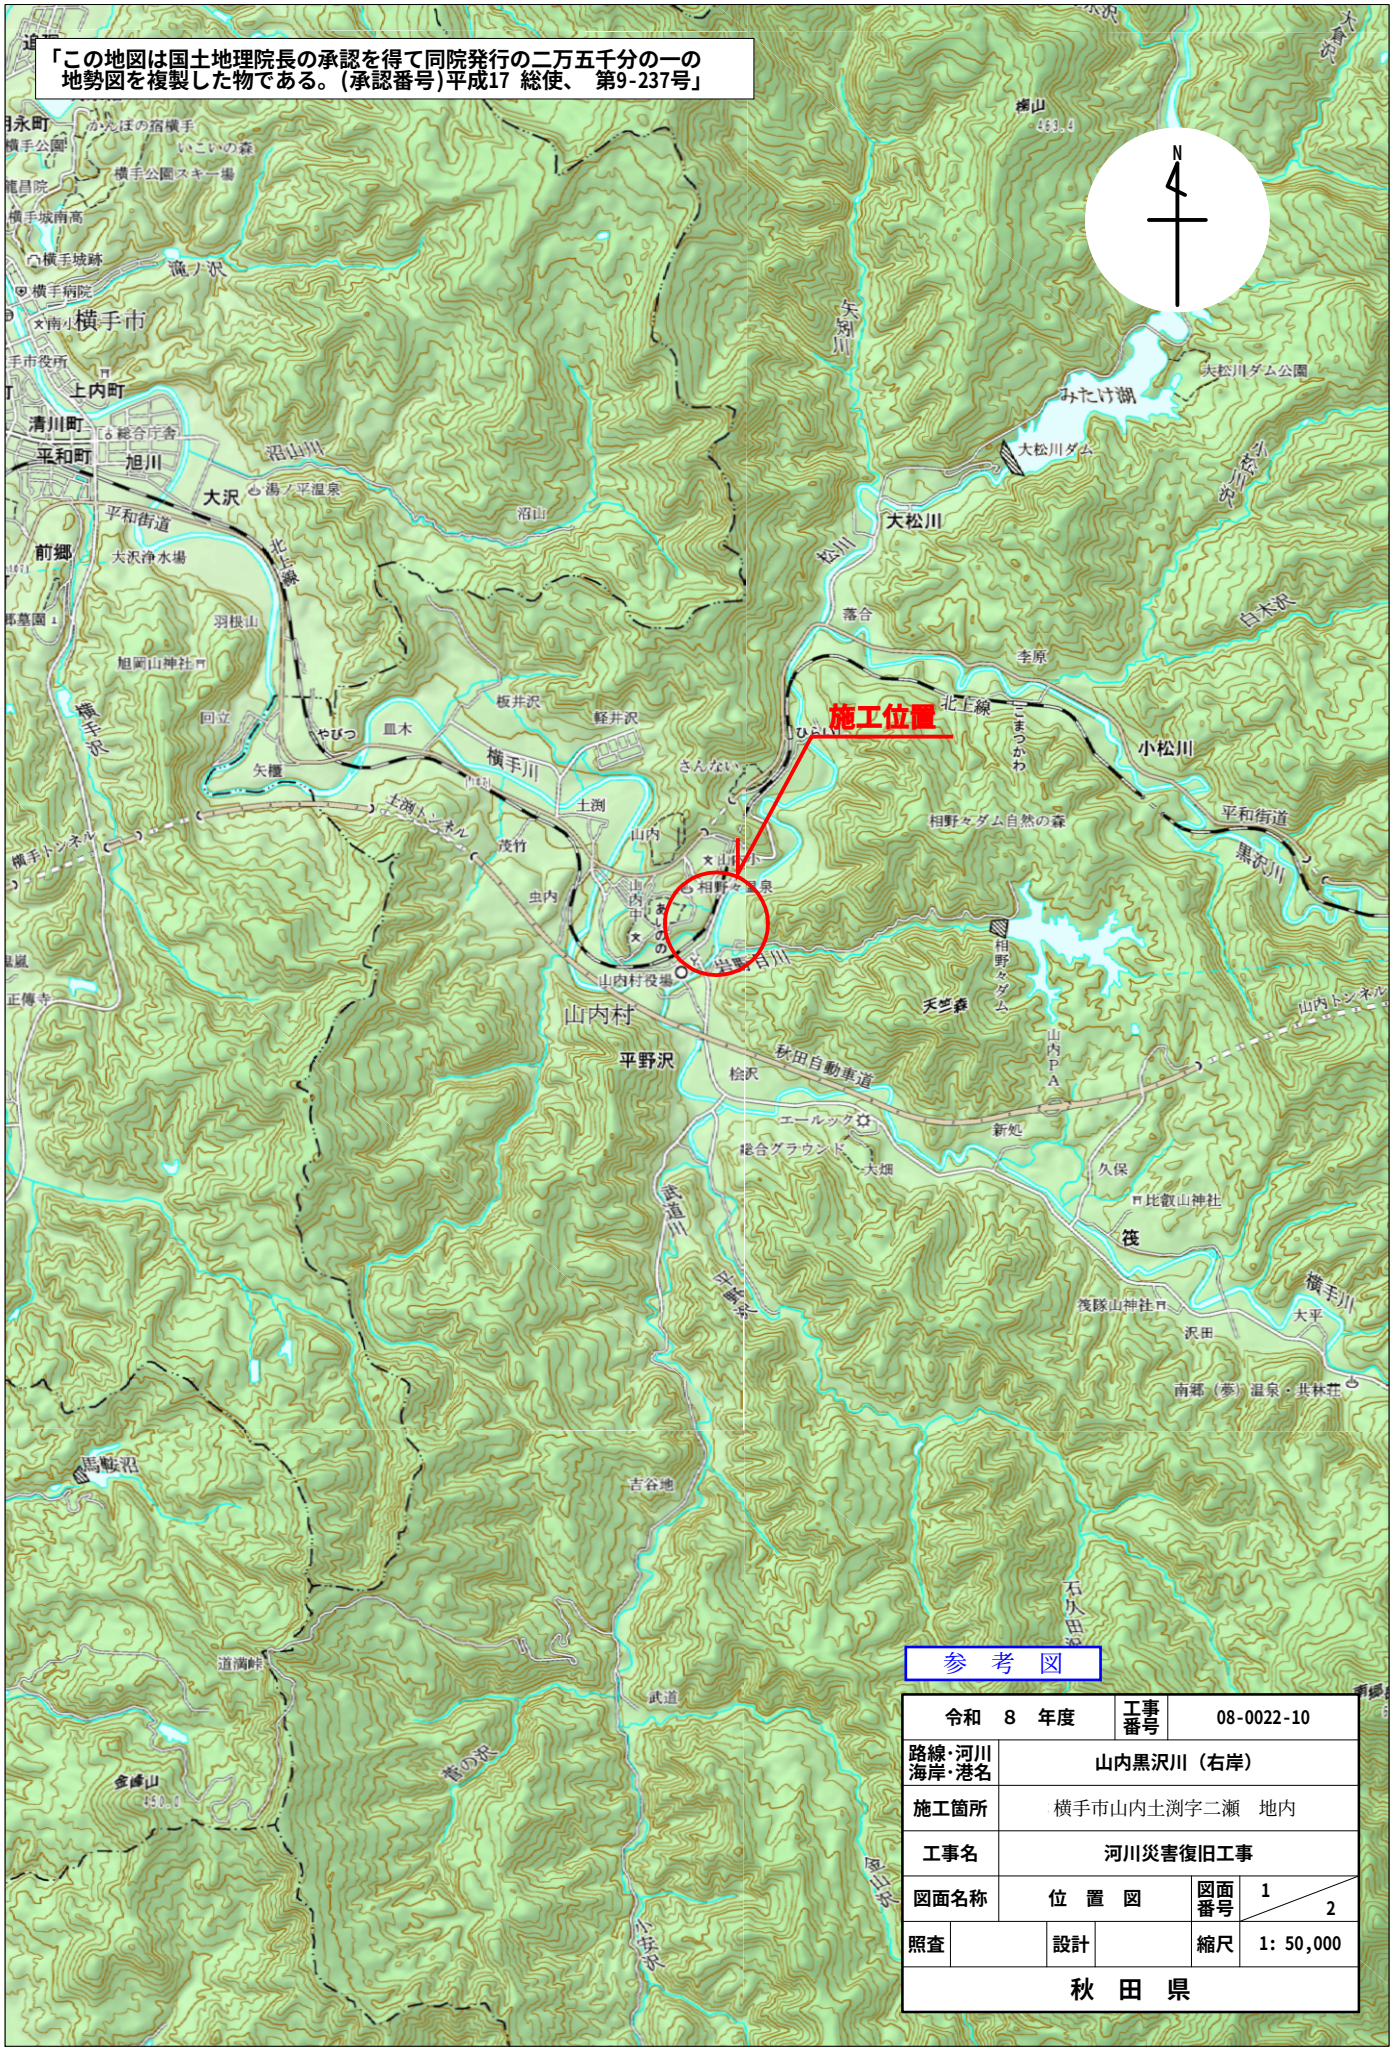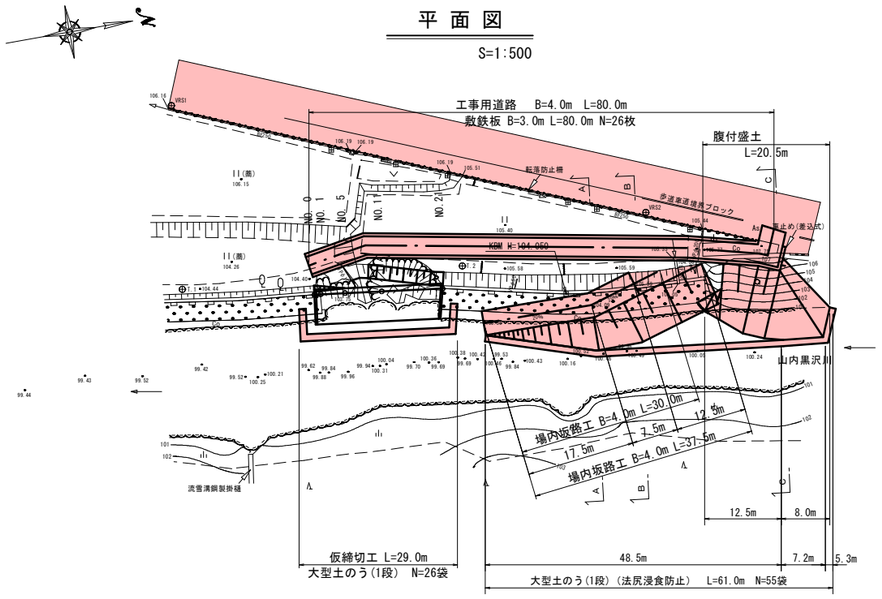


Ａ－Ａ断面図

S=1:100

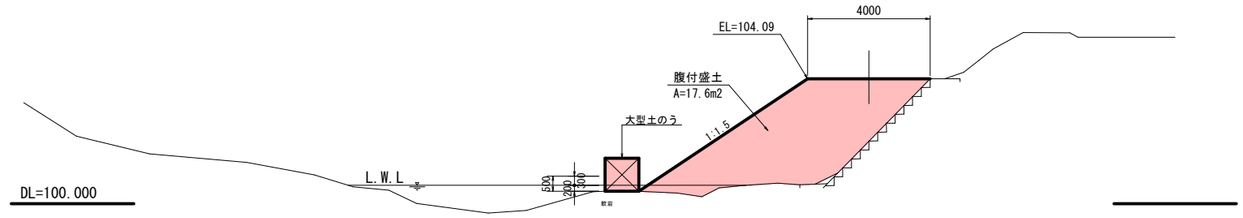


Ｂ－Ｂ断面図

S=1:100

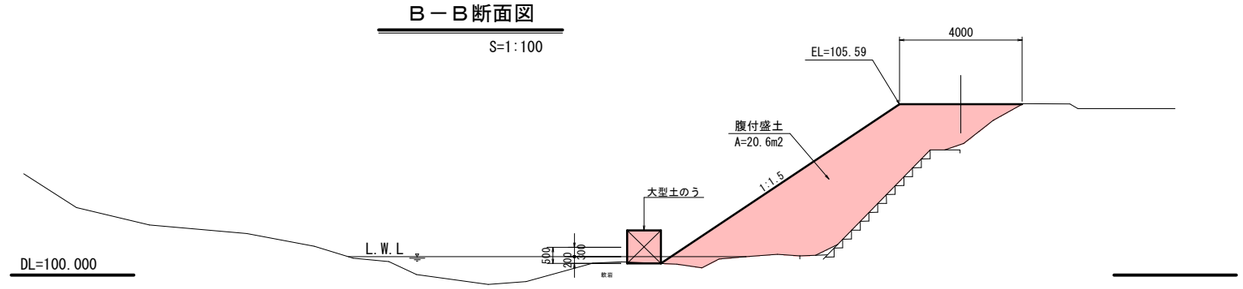


標準断面図

S=1:100

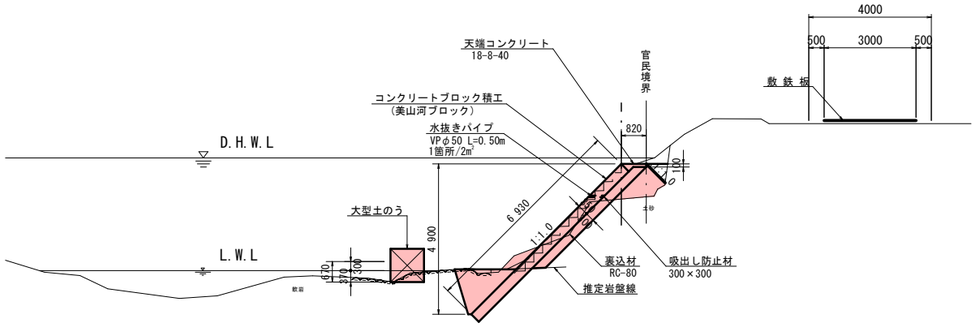

Ｃ－Ｃ断面図

S=1:100

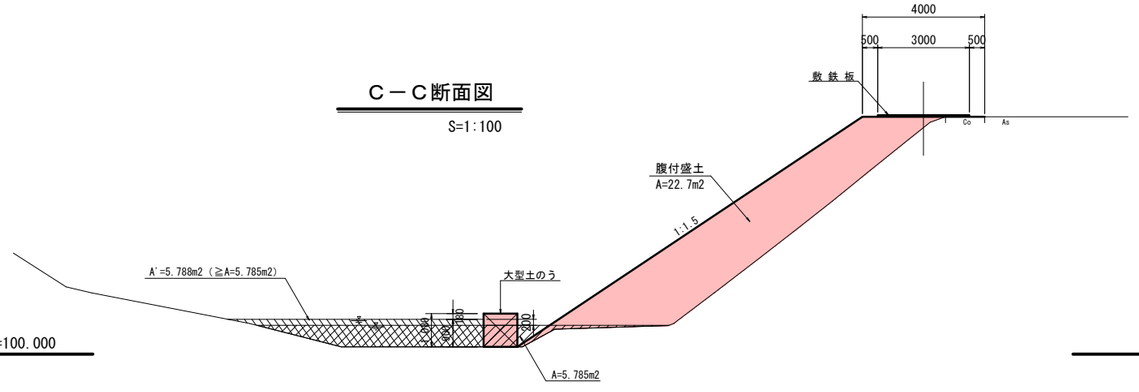

参　考　図

2/2

令和　8　年度				工事番号	08-0022-10
路線名 河川名	一級河川　山内黒沢川（右岸）				
箇所名	横手市山内土渕字二瀬 地内				
工事名	河川災害復旧工事				
仮設計画図				縮尺	図示
照査		設計		図面番号	
秋　田　県					