参　考　図　書

工事番号・工事名	大一通橋補修工事その３　08-51HH-01

「留意事項」

1　参考図書は「真摯で機動性のある見積り」を目的に提示するものである。

2　参考図書は、発注者が用いた積算資料を、参考として提示するもので、契約上拘束するものではない。

3　参考図書の内容は、設計図書の変更あるいは誤びゅうによるもの以外、設計変更の対象としない。

一式当り内訳書

単価使用年月	2026.11
歩掛適用年月	2026.11
労務調整係数	1.000-00000　0.0　0

内　1号	製作・加工							

名称・規格	条件	単位	数量	単価	金額	数量・金額増減	摘要
工場製作材料費(組)		組	8				単　33号
工場製作材料費(組)		組	4				単　34号
合計							

一式当り内訳書

単価使用年月	2026.11
歩掛適用年月	2026.11
労務調整係数	1.000-00000　0.0　0

内　2号	現場発生品運搬		既設排水管					

名称・規格	条件	単位	数量	単価	金額	数量・金額増減	摘要
現場発生品及び支給品積込･荷卸	ｸﾚｰﾝ装置付通称2t積級吊能力2.9t	t	0.08				
現場発生品及び支給品運搬	ｸﾚｰﾝ装置付通称2t積級吊能力2.9t,無し,28.0㎞以下	t	0.08				
合計							

一式当り内訳書

単価使用年月	2026.11
歩掛適用年月	2026.11
労務調整係数	1.000-00000　0.0　0

内　3号	伸縮部資材		

名称・規格	条件	単位	数量	単価	金額	数量・金額増減	摘要
材料費 地覆部ｼｰﾙ材		L	3				
合計							

一式当り内訳書

単価使用年月	2026.11
歩掛適用年月	2026.11
労務調整係数	1.000-00000　0.0　0

内　4号	現場発生品運搬	既設防護柵	

名称・規格	条件	単位	数量	単価	金額	数量・金額増減	摘要
現場発生品及び支給品積込･荷卸	ｸﾚｰﾝ装置付通称2t積級吊能力2.9t	t	3.06				
現場発生品及び支給品運搬	ｸﾚｰﾝ装置付通称2t積級吊能力2.9t, 無し,28.0㎞以下	t	3.06				
合計							

一式当り内訳書

単価使用年月	2026.11
歩掛適用年月	2026.11
労務調整係数	1.000-00000　0.0　0

内　5号	足場

名称・規格	条件	単位	数量	単価	金額	数量・金額増減	摘要
足場･防護	ｼｰﾄ,2回,2.0月を超え3.0月以下	m2	190				
合計							

一式当り内訳書

単価使用年月	2026.11
歩掛適用年月	2026.11
労務調整係数	1.000-00000　0.0　0

内　6号	現場内除雪

名称・規格	条件	単位	数量	単価	金額	数量・金額増減	摘要
人力除雪	５m以下	m3	85				単　48号
機械除雪(容易に除雪できる場合)	15t,3,12回	km	0.18				単　49号
合計							

１次単価表

単価使用年月	2026.11
歩掛適用年月	2026.11
労務調整係数	1.000-00000　0.0　0

単　1号	排水桝	桝規格:排水桝B 20kg/個未満	単位	箇所	単位数量	1	単価	

名称・規格	条件	単位	数量	単価	金額	摘要
排水桝	排水桝B 20kg/個未満	箇所	1			
合計						
単価						円／箇所

１次単価表

単価使用年月	2026.11
歩掛適用年月	2026.11
労務調整係数	1.000-00000　0.0　0

単　2号	排水管	管規格:鋼管	単位	m	単位数量	1	単価	

名称・規格	条件	単位	数量	単価	金額	摘要
排水管設置	有り	m	1			
合計						
単価						円／m

大館市

１次単価表

単価使用年月	2026.11
歩掛適用年月	2026.11
労務調整係数	1.000-00000　0.0　0

単　3号	ｺﾝｸﾘｰﾄｱﾝｶｰﾎﾞﾙﾄ設置		単位	本	単位数量	1	単価	

名称・規格	条件	単位	数量	単価	金額	摘要
ｺﾝｸﾘｰﾄｱﾝｶｰﾎﾞﾙﾄ設置	有り	本	1			
合計						
単価						円／本

１次単価表

単価使用年月	2026.11
歩掛適用年月	2026.11
労務調整係数	1.000-00000　0.0　0

単　4号	現場孔明	鋼構造物	単位	本	単位数量	1	単価	

名称・規格	条件	単位	数量	単価	金額	摘要
現場孔明(鋼構造物)	10本以上/箇所,全ての費用	本	1			
合計						
単価						円／本

１次単価表

単価使用年月	2026.11
歩掛適用年月	2026.11
労務調整係数	1.000-00000　0.0　0

単　5号	既設排水管撤去	鋼管	単位	m	単位数量	1	単価	

名称・規格	条件	単位	数量	単価	金額	摘要
排水管撤去　鋼管		m	1			単　35号
合計						
単価						円／m

１次単価表

単価使用年月	2026.11
歩掛適用年月	2026.11
労務調整係数	1.000-00000　0.0　0

単　6号	ｺﾝｸﾘｰﾄ構造物とりこわし	無筋	単位	m3	単位数量	1	単価	

名称・規格	条件	単位	数量	単価	金額	摘要
構造物とりこわし	無筋構造物,人力施工,無し,無し	m3	1			単　36号
合計						
単価						円／m3

１次単価表

単価使用年月	2026.11
歩掛適用年月	2026.11
労務調整係数	1.000-00000　0.0　0

単　7号	無収縮ﾓﾙﾀﾙ		単位	箇所	単位数量	4	単価	

名称・規格	条件	単位	数量	単価	金額	摘要
無収縮ﾓﾙﾀﾙ工		m3	0.022			単　37号
合計						
単価						円／箇所

１次単価表

単価使用年月	2026.11
歩掛適用年月	2026.11
労務調整係数	1.000-00000　0.0　0

単　8号	殻積込		単位	m3	単位数量	1	単価	

名称・規格	条件	単位	数量	単価	金額	摘要
積込(ｺﾝｸﾘｰﾄ殻)	全ての費用	m3	1			
合計						
単価						円／m3

１次単価表

単価使用年月	2026.11
歩掛適用年月	2026.11
労務調整係数	1.000-00000　0.0　0

単　9号	殻運搬	殻種別：ｺﾝｸﾘｰﾄ殻(無筋)	単位	m3	単位数量	1	単価	

名称・規格	条件	単位	数量	単価	金額	摘要
殻運搬	ｺﾝｸﾘｰﾄ(無筋)構造物とりこわし,機械積込,無し,14.4km以下,全ての費用	m3	1			
合計						
単価						円／m3

１次単価表

単価使用年月	2026.11
歩掛適用年月	2026.11
労務調整係数	1.000-00000　0.0　0

単　10号	殻処分	殻種別：ｺﾝｸﾘｰﾄ殻(無筋)	単位	m3	単位数量	1	単価	

名称・規格	条件	単位	数量	単価	金額	摘要
処分費(t)		t	2.35			単　38号
合計						
単価						円／m3

１次単価表

単価使用年月	2026.11
歩掛適用年月	2026.11
労務調整係数	1.000-00000　0.0　0

単　11号	橋梁用防護柵		単位	m	単位数量	102	単価	

名称・規格	条件	単位	数量	単価	金額	摘要
橋梁用高欄	組立式	m	102			
材料費 橋梁用防護柵ﾕﾎﾞﾙﾄｱﾝｶｰ		組	112			
合計						
単価						円／m

１次単価表

単価使用年月	2026.11
歩掛適用年月	2026.11
労務調整係数	1.000-00000　0.0　0

単　12号	橋名板		単位	枚	単位数量	1	単価	

名称・規格	条件	単位	数量	単価	金額	摘要
橋名板等取付		枚	1			
材料費(組)		組	1			単　39号
合計						
単価						円／枚

１次単価表

単価使用年月	2026.11
歩掛適用年月	2026.11
労務調整係数	1.000-00000　0.0　0

単　13号	ｺﾝｸﾘｰﾄ構造物とりこわし	有筋	単位	m3	単位数量	1	単価	

名称・規格	条件	単位	数量	単価	金額	摘要
構造物とりこわし	鉄筋構造物,人力施工,無し,無し	m3	1			単　40号
合計						
単価						円／m3

１次単価表

単価使用年月	2026.11
歩掛適用年月	2026.11
労務調整係数	1.000-00000　0.0　0

単　14号	殻積込		単位	m3	単位数量	1	単価	

名称・規格	条件	単位	数量	単価	金額	摘要
積込(ｺﾝｸﾘｰﾄ殻)	全ての費用	m3	1			
合計						
単価						円／m3

１次単価表

単価使用年月	2026.11
歩掛適用年月	2026.11
労務調整係数	1.000-00000　0.0　0

単　15号	殻運搬	殻種別：ｺﾝｸﾘｰﾄ殻(有筋)	単位	m3	単位数量	1	単価	

名称・規格	条件	単位	数量	単価	金額	摘要
殻運搬	ｺﾝｸﾘｰﾄ(鉄筋)構造物とりこわし,機械積込,無し,14.4km以下,全ての費用	m3	1			
合計						
単価						円／m3

１次単価表

単価使用年月	2026.11
歩掛適用年月	2026.11
労務調整係数	1.000-00000　0.0　0

単　16号	殻処分	殻種別：ｺﾝｸﾘｰﾄ殻(有筋)	単位	m3	単位数量	1	単価	

名称・規格	条件	単位	数量	単価	金額	摘要
処分費(t)		t	2.5			単　41号
合計						
単価						円／m3

１次単価表

単価使用年月	2026.11
歩掛適用年月	2026.11
労務調整係数	1.000-00000　0.0　0

単　17号	型枠	一般型枠	単位	m2	単位数量	1	単価	

名称・規格	条件	単位	数量	単価	金額	摘要
型枠	一般型枠,鉄筋･無筋構造物	m2	1			
合計						
単価						円／m2

１次単価表

単価使用年月	2026.11
歩掛適用年月	2026.11
労務調整係数	1.000-00000　0.0　0

単　18号	型枠	円形	単位	m2	単位数量	1	単価	

名称・規格	条件	単位	数量	単価	金額	摘要
型枠	一般型枠,鉄筋･無筋構造物(合板円形型枠)	m2	1			
合計						
単価						円／m2

１次単価表

単価使用年月	2026.11
歩掛適用年月	2026.11
労務調整係数	1.000-00000　0.0　0

単　19号	ｺﾝｸﾘｰﾄ	24-12-25(W/C≦55)	単位	m3	単位数量	1	単価	

名称・規格	条件	単位	数量	単価	金額	摘要
ｺﾝｸﾘｰﾄ 24-12-25(W/C≦55)		m3	1			単　42号
材料費 膨張材		kg	20			
養生工	鉄筋構造物,特殊養生(ｼﾞｪｯﾄﾋｰﾀ)	m3	1			単　43号
合計						
単価						円／m3

１次単価表

単価使用年月	2026.11
歩掛適用年月	2026.11
労務調整係数	1.000-00000　0.0　0

単　20号	鉄筋加工	鉄筋径：10～13㎜,SD345 D13	単位	t	単位数量	1	単価	

名称・規格	条件	単位	数量	単価	金額	摘要
加工：10～13㎜		t	1			単　44号
合計						
単価						円／t

１次単価表

単価使用年月	2026.11
歩掛適用年月	2026.11
労務調整係数	1.000-00000　0.0　0

単　21号	鉄筋組立	鉄筋径：10～13㎜	単位	t	単位数量	1	単価	

名称・規格	条件	単位	数量	単価	金額	摘要
組立（一般構造物）：10～13㎜		t	1			単　45号
合計						
単価						円／t

１次単価表

単価使用年月	2026.11
歩掛適用年月	2026.11
労務調整係数	1.000-00000　0.0　0

単　22号	鉄筋ｱﾝｶｰ	削孔+後施工ｱﾝｶｰ+鉄筋ﾈｼﾞ加工	単位	箇所	単位数量	1	単価	

名称・規格	条件	単位	数量	単価	金額	摘要
ｺﾝｸﾘｰﾄ削孔(電動ﾊﾝﾏﾄﾞﾘﾙ)	30㎜以上200㎜未満	孔	1			
材料費 後施工ｱﾝｶｰ　本体打込式　M12		本	1			
材料費 鉄筋D13　ねじ加工費		本	1			
合計						
単価						円／箇所

大館市

１次単価表

単価使用年月	2026.11
歩掛適用年月	2026.11
労務調整係数	1.000-00000　0.0　0

単　23号	ｺﾝｸﾘｰﾄ接着		単位	m2	単位数量	1	単価	

名称・規格	条件	単位	数量	単価	金額	摘要
ｺﾝｸﾘｰﾄ接着		m2	1			単　46号
合計						
単価						円／m2

１次単価表

単価使用年月	2026.11
歩掛適用年月	2026.11
労務調整係数	1.000-00000　0.0　0

単　24号	橋梁地覆とりこわし		単位	m3	単位数量	1	単価	

名称・規格	条件	単位	数量	単価	金額	摘要
とりこわし	全ての費用	m3	1			
合計						
単価						円／m3

１次単価表

単価使用年月	2026.11
歩掛適用年月	2026.11
労務調整係数	1.000-00000　0.0　0

単　25号	鉄筋	鉄筋規格:SD345 D13	単位	t	単位数量	1	単価	

名称・規格	条件	単位	数量	単価	金額	摘要
鉄筋	SD345 D13,全ての費用	t	1			
合計						
単価						円／t

１次単価表

単価使用年月	2026.11
歩掛適用年月	2026.11
労務調整係数	1.000-00000　0.0　0

単　26号	鉄筋	鉄筋規格:各種,鉄筋規格:SD345　D13　エポキシ樹脂塗装鉄筋	単位	t	単位数量	1	単価	

名称・規格	条件	単位	数量	単価	金額	摘要
鉄筋	鉄筋各種,全ての費用	t	1			
合計						
単価						円／t

１次単価表

単価使用年月	2026.11
歩掛適用年月	2026.11
労務調整係数	1.000-00000　0.0　0

単　27号	ｺﾝｸﾘｰﾄ	形状寸法:350×343,ｺﾝｸﾘｰﾄ規格:24-12-25(W/C≦55)膨張材入り	単位	m3	単位数量	1	単価	

名称・規格	条件	単位	数量	単価	金額	摘要
ｺﾝｸﾘｰﾄ 24-12-25(W/C≦55)		m3	1			単　47号
材料費 膨張材		kg	20			
養生工	鉄筋構造物,特殊養生(ｼﾞｪｯﾄﾋｰﾀ)	m3	1			単　43号
合計						
単価						円／m3

１次単価表

単価使用年月	2026.11
歩掛適用年月	2026.11
労務調整係数	1.000-00000　0.0　0

単　28号	ｺﾝｸﾘｰﾄ接着		単位	m2	単位数量	1	単価	

名称・規格	条件	単位	数量	単価	金額	摘要
ｺﾝｸﾘｰﾄ接着		m2	1			単　46号
合計						
単価						円／m2

１次単価表

単価使用年月	2026.11
歩掛適用年月	2026.11
労務調整係数	1.000-00000　0.0　0

単　29号	殻積込		単位	m3	単位数量	1	単価	

名称・規格	条件	単位	数量	単価	金額	摘要
積込(ｺﾝｸﾘｰﾄ殻)	全ての費用	m3	1			
合計						
単価						円／m3

１次単価表

単価使用年月	2026.11
歩掛適用年月	2026.11
労務調整係数	1.000-00000　0.0　0

単　30号	殻運搬	殻種別：ｺﾝｸﾘｰﾄ殻(無筋)	単位	m3	単位数量	1	単価	

名称・規格	条件	単位	数量	単価	金額	摘要
殻運搬	ｺﾝｸﾘｰﾄ(無筋)構造物とりこわし,機械積込,無し,14.4km以下,全ての費用	m3	1			
合計						
単価						円／m3

１次単価表

単価使用年月	2026.11
歩掛適用年月	2026.11
労務調整係数	1.000-00000　0.0　0

単　31号	殻処分	殻種別：ｺﾝｸﾘｰﾄ殻(無筋)	単位	m3	単位数量	1	単価	

名称・規格	条件	単位	数量	単価	金額	摘要
処分費(t)		t	2.35			単　38号
合計						
単価						円／m3

１次単価表

単価使用年月	2026.11
歩掛適用年月	2026.11
労務調整係数	1.000-00000　0.0　0

単　32号	工事名標示板	秋田県産材(間伐材)2基/組	単位	組	単位数量	1	単価	

名称・規格	条件	単位	数量	単価	金額	摘要
秋田県産材(間伐材)工事名標示板 設置費用(2基)		組	1			
合計						
単価						円／組

２次単価表

単価使用年月	2026.11
歩掛適用年月	2026.11
労務調整係数	1.000-00000　0.0　0

単　33号	工場製作材料費(組)		単位	組	単位数量	1	単価	

名称・規格	条件	単位	数量	単価	金額	摘要
材料費 排水装置交換部 排水管･支持金具(BN含)		組	1			
合計						
単価						円／組

２次単価表

単価使用年月	2026.11
歩掛適用年月	2026.11
労務調整係数	1.000-00000　0.0　0

単　34号	工場製作材料費(組)		単位	組	単位数量	1	単価	

名称・規格	条件	単位	数量	単価	金額	摘要
材料費 排水装置新設部 桝・排水管･支持金具(BN含)		組	1			
合計						
単価						円／組

２次単価表

単価使用年月	2026.11
歩掛適用年月	2026.11
労務調整係数	1.000-00000　0.0　0

単　35号	排水管撤去　鋼管		単位	m	単位数量	10	単価	

名称・規格	条件	単位	数量	単価	金額	摘要
土木一般世話役		人				
特殊作業員		人				
普通作業員		人				
ﾗﾌﾃﾚｰﾝｸﾚｰﾝ[油圧伸縮ｼﾞﾌﾞ型] 最大吊上能力16t吊		日				
諸雑費(率+まるめ)		式	1			
合計						
単価						円／m

２次単価表

単価使用年月	2026.11
歩掛適用年月	2026.11
労務調整係数	1.000-00000　0.0　0

単　36号	構造物とりこわし	無筋構造物,人力施工,無し,無し	単位	m3	単位数量	1	単価	

名称・規格	条件	単位	数量	単価	金額	摘要
無筋構造物 昼間 人力施工 制約無		m3	1			
諸雑費(まるめ)		式	1			
合計						
単価						円／m3

２次単価表

単価使用年月	2026.11
歩掛適用年月	2026.11
労務調整係数	1.000-00000　0.0　0

単　37号	無収縮ﾓﾙﾀﾙ工		単位	m3	単位数量	0.022	単価	

名称・規格	条件	単位	数量	単価	金額	摘要
無収縮ﾓﾙﾀﾙ		m3	0.022			単　50号
土木一般世話役		人				
特殊作業員		人				
普通作業員		人				
諸雑費(率+まるめ)		式	1			
合計						
単価						円／m3

２次単価表

単価使用年月	2026.11
歩掛適用年月	2026.11
労務調整係数	1.000-00000　0.0　0

単　38号	処分費(t)		単位	t	単位数量	100	単価	

名称・規格	条件	単位	数量	単価	金額	摘要
処分費 ｺﾝｸﾘｰﾄ殻(無筋)		t	100			
合計						
単価						円／t

２次単価表

単価使用年月	2026.11
歩掛適用年月	2026.11
労務調整係数	1.000-00000　0.0　0

単　39号	材料費(組)		単位	組	単位数量	1	単価	

名称・規格	条件	単位	数量	単価	金額	摘要
材料費 橋名板取付金具		組	1			
合計						
単価						円／組

２次単価表

単価使用年月	2026.11
歩掛適用年月	2026.11
労務調整係数	1.000-00000　0.0　0

単　40号	構造物とりこわし	鉄筋構造物,人力施工,無し,無し	単位	m3	単位数量	1	単価	

名称・規格	条件	単位	数量	単価	金額	摘要
鉄筋構造物 昼間 人力施工 制約無		m3	1			
諸雑費(まるめ)		式	1			
合計						
単価						円／m3

２次単価表

単価使用年月	2026.11
歩掛適用年月	2026.11
労務調整係数	1.000-00000　0.0　0

単　41号	処分費(t)		単位	t	単位数量	100	単価	

名称・規格	条件	単位	数量	単価	金額	摘要
処分費 ｺﾝｸﾘｰﾄ殻(有筋)		t	100			
合計						
単価						円／t

２次単価表

単価使用年月	2026.11
歩掛適用年月	2026.11
労務調整係数	1.000-00000　0.0　0

単　42号	ｺﾝｸﾘｰﾄ 24-12-25(W/C≦55)		単位	m3	単位数量	1	単価	

名称・規格	条件	単位	数量	単価	金額	摘要
ｺﾝｸﾘｰﾄ	無筋･鉄筋構造物,人力打設,24-12-25(20)(普通),養生無し,無し,全ての費用	m3	1			
生ｺﾝｸﾘｰﾄ冬期割増額 適用期間:12月～3月		m3	1			
合計						
単価						円／m3

２次単価表

単価使用年月	2026.11
歩掛適用年月	2026.11
労務調整係数	1.000-00000　0.0　0

単　43号	養生工	鉄筋構造物,特殊養生(ｼﾞｪｯﾄﾋｰﾀ)	単位	m3	単位数量	10	単価	

名称・規格	条件	単位	数量	単価	金額	摘要
土木一般世話役		人				
普通作業員		人				
業務用可搬型ﾋｰﾀ[ｼﾞｪｯﾄﾋｰﾀ]運転	鉄筋構造物	日				単　51号
諸雑費(率+まるめ)		式	1			
合計						
単価						円／m3

２次単価表

単価使用年月	2026.11
歩掛適用年月	2026.11
労務調整係数	1.000-00000　0.0　0

単　44号	加工：10～13㎜		単位	t	単位数量	1	単価	

名称・規格	条件	単位	数量	単価	金額	摘要
土木一般世話役		人				
鉄筋工		人				
普通作業員		人				
ﾗﾌﾃﾚｰﾝｸﾚｰﾝ[油圧伸縮ｼﾞﾌﾞ型] 最大吊上能力25t吊		日				
鉄筋ｺﾝｸﾘｰﾄ用棒鋼 SD345 D13		t	1.03			
諸雑費(率+まるめ)		式	1			
合計						
単価						円／t

２次単価表

単価使用年月	2026.11
歩掛適用年月	2026.11
労務調整係数	1.000-00000　0.0　0

単　45号	組立（一般構造物）：10～13㎜		単位	t	単位数量	1	単価	

名称・規格	条件	単位	数量	単価	金額	摘要
土木一般世話役		人				
鉄筋工		人				
普通作業員		人				
ﾗﾌﾃﾚｰﾝｸﾚｰﾝ[油圧伸縮ｼﾞﾌﾞ型] 最大吊上能力25t吊		日				
諸雑費(率+まるめ)		式	1			
合計						
単価						円／ｔ

２次単価表

単価使用年月	2026.11
歩掛適用年月	2026.11
労務調整係数	1.000-00000　0.0　0

単　46号	ｺﾝｸﾘｰﾄ接着		単位	㎡2	単位数量	10	単価	

名称・規格	条件	単位	数量	単価	金額	摘要
土木一般世話役		人				
普通作業員		人				
ｺﾝｸﾘｰﾄ接着剤 打継用		kg	5.2			
諸雑費(率+まるめ)		式	1			
合計						
単価						円／㎡2

２次単価表

単価使用年月	2026.11
歩掛適用年月	2026.11
労務調整係数	1.000-00000　0.0　0

単　47号	ｺﾝｸﾘｰﾄ 24-12-25(W/C≦55)		単位	m3	単位数量	1	単価	

名称・規格	条件	単位	数量	単価	金額	摘要
ｺﾝｸﾘｰﾄ	24-12-25(20)(普通),無し,全ての費用	m3	1			
生ｺﾝｸﾘｰﾄ冬期割増額 適用期間:12月～3月		m3	1			
合計						
単価						円／m3

２次単価表

単価使用年月	2026.11
歩掛適用年月	2026.11
労務調整係数	1.000-00000　0.0　0

単　48号	人力除雪	５m以下	単位	m3	単位数量	1	単価	

名称・規格	条件	単位	数量	単価	金額	摘要
普通作業員		人				
諸雑費(まるめ)		式	1			
合計						
単価						円／m3

２次単価表

単価使用年月	2026.11
歩掛適用年月	2026.11
労務調整係数	1.000-00000　0.0　0

単　49号	機械除雪(容易に除雪できる場合)	15t,3,12回	単位	㎞	単位数量	10	単価	

名称・規格	条件	単位	数量	単価	金額	摘要
ﾌﾞﾙﾄﾞｰｻﾞ[普通] 排出ｶﾞｽ対策型(第2次) 通称15t級	0,岩石工の割増対象にしない,普通, 0時間,交替制を適用しない,0,しない,しない,0時間	時間				単　52号
諸雑費(まるめ)		式	1			
合計						
単価						円／㎞

数　量　総　括　表

工 事 名:　　大一通橋補修工事その3　08-51HH-01
工事番号:　　08橋梁補修第1号

工事区分・工種・種別・細別	規格	単位	数量計算	設計数量	摘要
橋梁保全工事					
工場製作工					
排水装置製作工					
製作・加工		式	1.0	1	
【1式内訳】 工場製作材料費(組)	排水装置交換部 排水管・支持金具(BN含)	組	8.0	8	
工場製作材料費(組)	排水装置新設部 桝・排水管・支持金具(BN含)	組	4.0	4	
(工場製作原価)					
橋梁保全工事					
橋梁付属物工					
排水施設工					
排水桝	桝規格:排水桝B 20kg/個未満	箇所	4.0	4	
排水管	管規格:鋼管	m	18.6	19	
ｺﾝｸﾘｰﾄｱﾝｶｰﾎﾞﾙﾄ設置		本	32.0	32	
現場孔明	鋼構造物	本	24.0	24	
既設排水管撤去	鋼管	m	7.2	7	
ｺﾝｸﾘｰﾄ構造物とりこわし	無筋	m3	0.02	0.02	
無収縮ﾓﾙﾀﾙ		箇所	4.0	4	V=0.022m3
殻積込		m3	0.02	0.02	
殻運搬	殻種別:ｺﾝｸﾘｰﾄ殻(無筋)	m3	0.02	0.02	
殻処分	殻種別:ｺﾝｸﾘｰﾄ殻(無筋)	m3	0.02	0.02	
現場発生品運搬	既設排水管	式	1.0	1	
【1式内訳】 現場発生品及び支給品積込・荷卸	ｸﾚｰﾝ装置付2t積、吊能力2.9t	t	0.08	0.08	
現場発生品及び支給品運搬	ｸﾚｰﾝ装置付2t積、吊能力2.9t,無し,28.0km以下	t	0.08	0.08	

数　量　総　括　表

工 事 名:　　大一通橋補修工事その3　08-51HH-01
工事番号:　　08橋梁補修第1号


工事区分・工種・種別・細別	規格	単位	数量計算	設計数量	摘要
橋梁用防護柵工					
橋梁用防護柵		m	101.6	102	
【102m当り内訳】	橋梁用防護柵ﾎﾞﾙﾄｱﾝｶｰ	本	112	112	
橋名板		枚	4.0	4	
【1枚当り】 橋名板等取付		枚	1.0	1	
材料費(組)	橋名板取付金具	組	1.0	1	
親柱補修工					
ｺﾝｸﾘｰﾄ構造物とりこわし	有筋	m3	1.7	2	
殻積込		m3	1.7	2	
殻運搬	殻種別:ｺﾝｸﾘｰﾄ殻(有筋)	m3	1.7	2	
殻処分	殻種別:ｺﾝｸﾘｰﾄ殻(有筋)	m3	1.7	2	
型枠	一般型枠	m2	6.1	6	
型枠	円形	m2	3.2	3	
ｺﾝｸﾘｰﾄ	24-12-25(W/C≦55)	m3	1.7	2	
鉄筋加工	鉄筋径:10～13mm,SD345 D13	t	0.072	0.07	
鉄筋組立 一般構造物	鉄筋径:10～13mm	t	0.072	0.07	
鉄筋ｱﾝｶｰ	削孔+後施工ｱﾝｶｰ+鉄筋ﾈｼﾞ加工	箇所	36.0	36	
ｺﾝｸﾘｰﾄ接着		m2	2.1	2	
橋梁補修工					
橋梁地覆補修工					
橋梁地覆とりこわし		m3	10.7	11	
鉄筋	鉄筋規格:SD345 D13	t	0.692	0.69	
鉄筋	鉄筋規格:各種,鉄筋規格:SD345　D13　ｴﾎﾟｷｼ樹脂塗装鉄筋	t	0.040	0.04	

数　量　総　括　表

工 事 名:　　大一通橋補修工事その3　08-51HH-01
工事番号:　　08橋梁補修第1号

工事区分・工種・種別・細別	規格	単位	数量計算	設計数量	摘要
コンクリート	形状寸法:350x343 コンクリート規格:各種 コンクリート規格:24-12-25(W/C≦55)膨張材入り	m3	11.1	11	
コンクリート接着		m2	14.2	14	
伸縮部資材		式	1.0	1	
【1式内訳】 材料費	シール材	L	2.8	3	
殻積込		m3	10.7	11	
殻運搬	殻種別:コンクリート殻(無筋)	m3	10.7	11	
殻処分	殻種別:コンクリート殻(無筋)	m3	10.7	11	
現場発生品運搬	既設防護柵	式	1.0	1	
【1式内訳】 現場発生品及び支給品積込・荷卸	クレーン装置付2t積、吊能力2.9t	t	3.06	3.06	
現場発生品及び支給品運搬	クレーン装置付2t積、吊能力2.9t,無し,28.0km以下	t	3.06	3.06	
仮設工					
足場工					
足場		式	1.0	1	
【1式内訳】 足場・防護	シート,2回,2.0月を超え3.0月以下	m2	193.3	190	
除雪工					
現場内除雪		式	1.0	1	
【1式内訳】 人力除雪	5m以下	m3	85.0	85	
機械除雪	容易に除雪できる場合	km	0.18	0.18	
共通仮設					
共通仮設費					
安全費					
工事名標示板	秋田県産材(間伐材)2基/組	組	1.0	1	

位 置 図

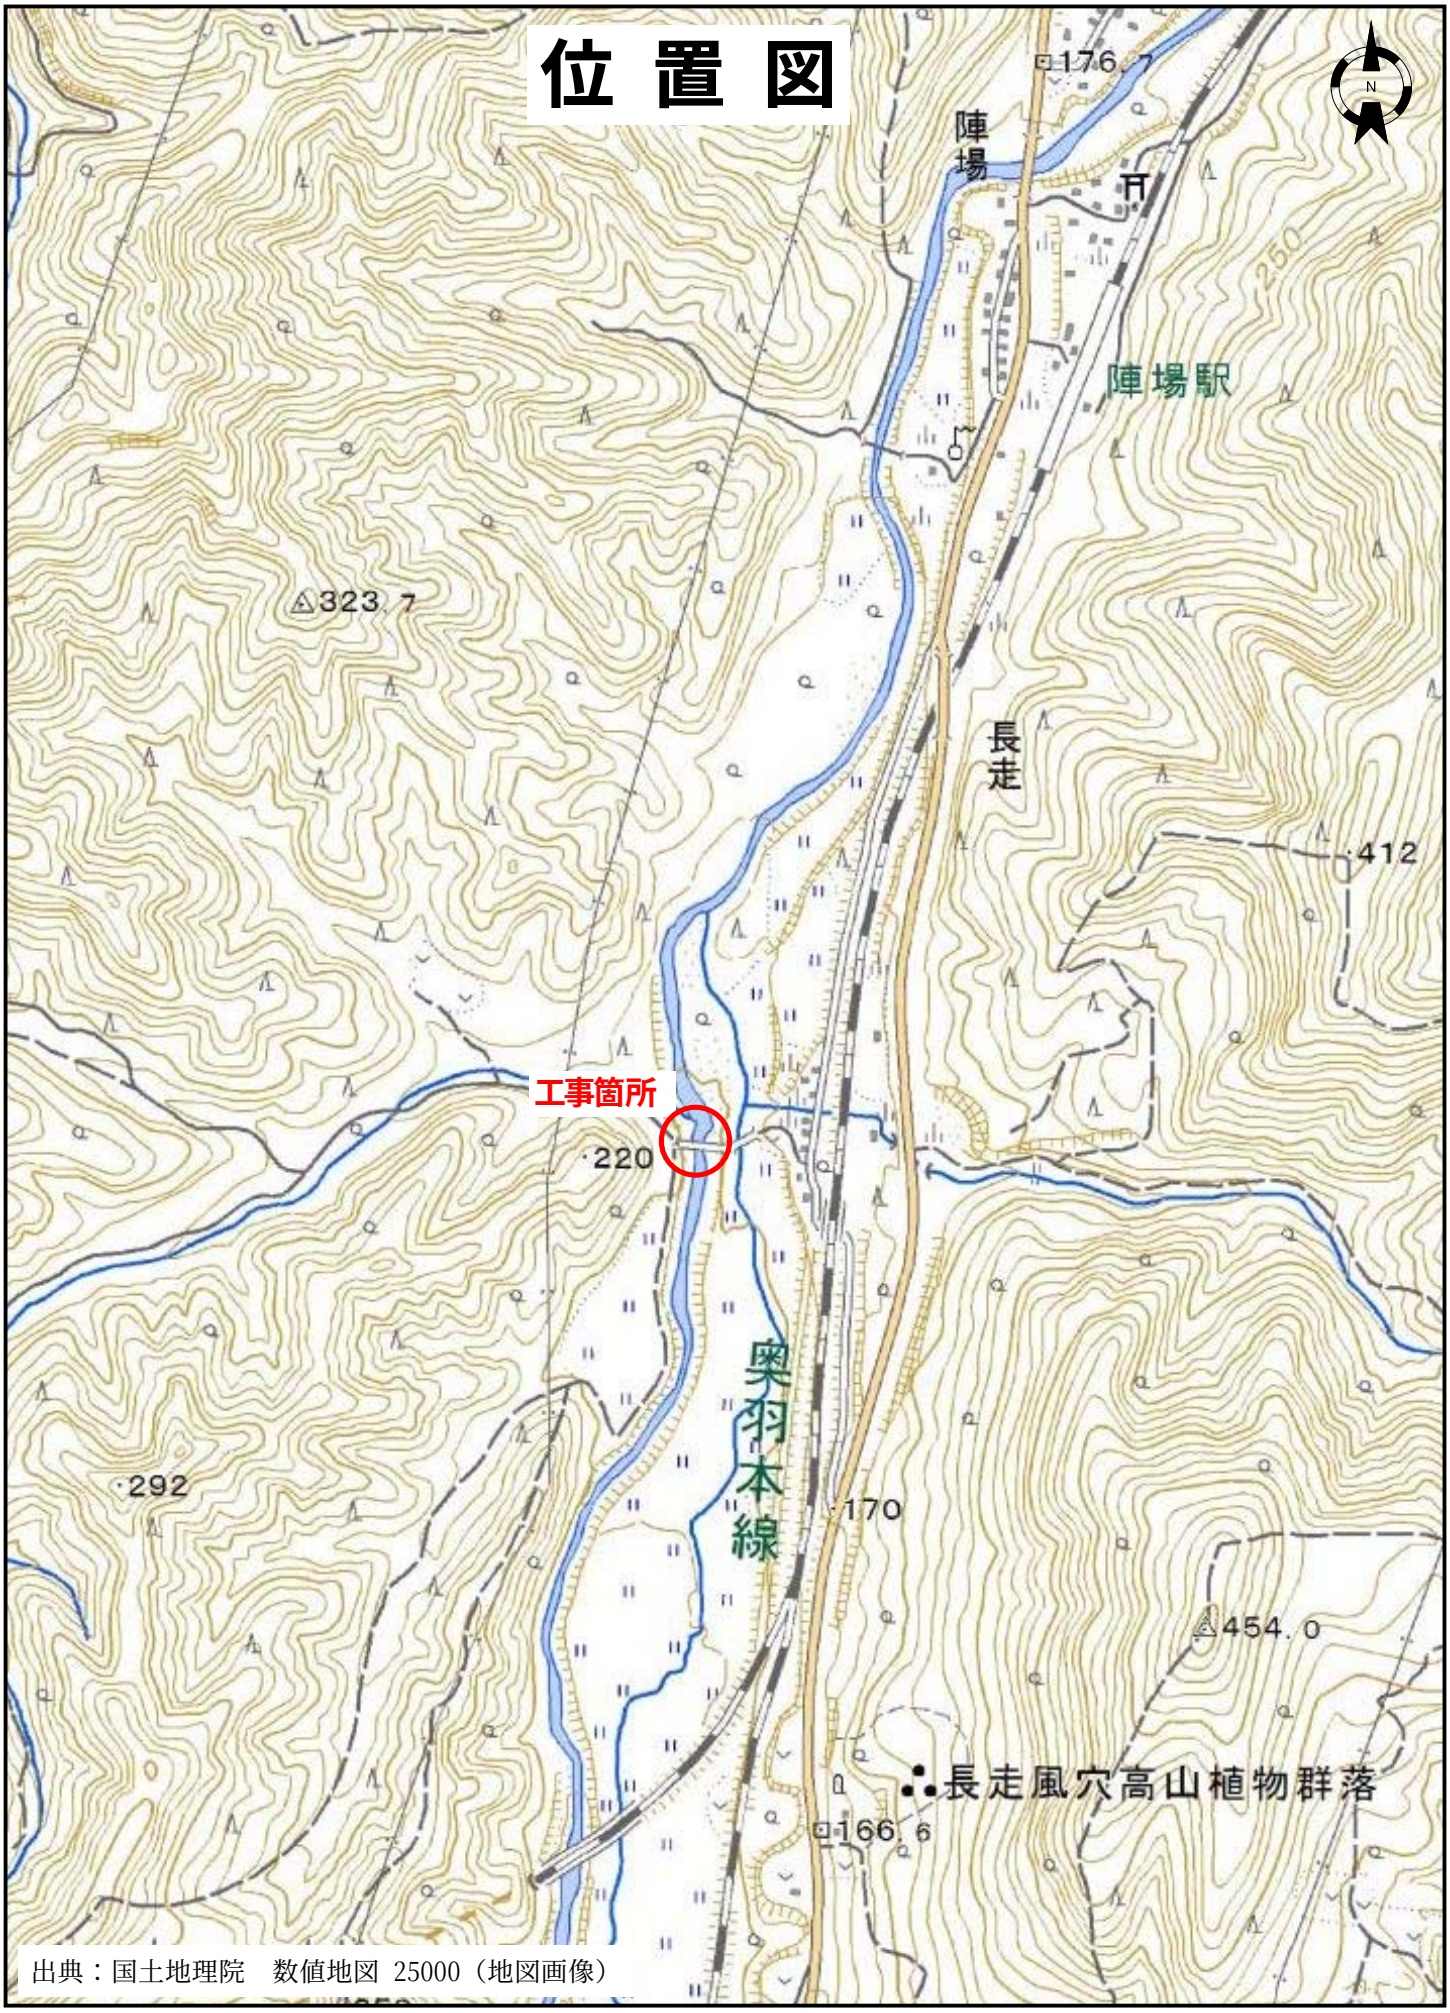

出典：国土地理院　数値地図 25000（地図画像）

1/10000

大一通橋補修工事その３　08-51HH-01