

課 長		補 佐		補 佐		係 長		課 僚		課 僚		検 算		係	
令和 8 年度 山館川河川浚渫工事 08-51KS-01 金抜き設計書															
工 事 番 号 路河川名 / 地区名 山館川 工 事 場 所 大館市 山館字沢 地内															
工 事 概 要												事 業 主 体 名	大館市		
施工延長 160 m 掘削工 900 m3 残土処理工 900 m3												施 工 期 間	日間		
												着 工 年 月 日	令和 年 月 日		
												完 成 年 月 日	令和 9年 3月19日		
												工 事 費	円		
												精 算 見 込 額	円		

本工事費内訳書（本01）

工事名	山館川河川浚渫工事				事業区分 工事区分	河川維持・修繕 河川修繕	
工事区分・工種・種別・細別	規格	単位	数量	単価	金額	数量・金額増減	摘要
河川修繕		式	1				
河川土工		式	1				
掘削工		式	1				
掘削	土質:土砂,施工方法:オープンカット,押土:無し,障害:無し,施工数量:5,000m3未満	m3	900				単 1号
残土処理工		式	1				
整地	作業区分:残土受入れ地での処理	m3	900				単 2号
土砂等運搬	土質:土砂(岩塊・玉石混り土含む)	m3	900				単 3号
直接工事費		式	1				
共通仮設		式	1				
共通仮設費（率計上）		式	1				
純工事費		式	1				
現場管理費		式	1				
工事原価		式	1				

本工事費内訳書（本01）

[illegible]

令和8年度
08河川第1号

山館川河川浚渫工事 08-51KS-01

特 記 仕 様 書

令和8年9月

大館市 建設部 土木課

特記仕様書

第1編 共通編
第1章 総則

項 目（節）	条件		内 容
1 共通仕様書の適用			本工事の実施にあたっては、以下の仕様書に基づき実施しなければならない ・ 秋田県土木工事共通仕様書（令和7年10月以降適用）
2 余裕期間制度の適用	●	ない	・ 余裕期間制度の適用無し
		ある 発注者指定方式	・ 工事着手日 ・ 本工事は余裕期間設定工事であり、工事着手日は上記のとおりとする。 ・ 契約締結の日から、工事着手日の前日までの期間については、現場工事に着手できない。 ・ 当初契約締結後において、工事着手日前に工事に着手することができることとなった場合は、受発注者協議の上、余裕期間を短縮し、工期に係る契約を変更することにより、工事に着手することができるものとする。 ・ 工事着手届については、秋田県土木工事共通仕様書によらず工事着手日に提出することとする。 ・ 工事着手日前にあつては、受注者は、現場に搬入しない資材等の準備を行うことができるが、工事現場に資材搬入や仮設物設置等を行ってはならない。なお、余裕期間内に行う準備は、受注者の責により行うものとする。 ・ 契約日から工事着手日の前日までの期間にあつての県提供用地の管理は、発注者の責により行うものとし、この間、受注者は資材の搬入や仮設物の設置等を行ってはならない。
		ある 任意着手方式	・ 着手期限日 ・ 本工事は余裕期間設定工事であり、受注者は、契約日から上記の着手期限日までの間において、工事着手日を任意で設定できるものとする。 ・ 受注者は、実工期の設定にあたり、工事着手日を休日にすることはできない。また、設定した工事着手日により、工期末が休日となるような設定もできない。 ・ 契約締結の日から、受注者が指定した工事着手日の前日までの期間については、現場工事に着手できない。 ・ 当初契約締結後において、工事着手日の変更の必要が生じた場合は、受発注者協議の上、着手期限日を限度に余裕期間を短縮又は延長し、工期に係る契約を変更することにより、工事に着手することができるものとする。 ・ 工事着手届については、秋田県土木工事共通仕様書によらず工事着手日に提出することとする。 ・ 工事着手日前にあつては、受注者は、現場に搬入しない資材等の準備を行うことができるが、工事現場に資材搬入や仮設物設置等を行ってはならない。なお、余裕期間内に行う準備は、受注者の責により行うものとする。 ・ 契約日から工事着手日の前日までの期間にあつての県提供用地の管理は、発注者の責により行うものとし、この間、受注者は資材の搬入や仮設物の設置等を行ってはならない。
3 技術者の専任	●	ない 通常の契約工事	・ 専任を要しない主任技術者
		ない 余裕期間設定工事	・ 現場代理人・主任（監理）技術者選任届は、秋田県土木工事共通仕様書によらず契約時に提出するものとする。ただし、配置が必要な期間は工事着手日からとする。
		ある 通常の契約工事	・ 現場施工着手日が次項「現場施工着手日の指定」にて指定のない場合は、契約締結後、現場施工に着手するまでの期間（現場事務所の設置、資機材の搬入又は仮設工事等が開始されるまでの間）については、主任技術者又は監理技術者の工事現場への専任を要しない。なお、現場施工に着手する日については、請負契約締結後、監督職員と打合わせにおいて定める。 ・ 工事完成後、検査が終了し（発注者の都合により検査が遅延した場合を除く）、事務手続、後片付け等のみが残っている期間については、主任技術者又は監理技術者の工事現場への専任を要しない。なお、検査が終了した日は、完成検査確認通知書の日付けとする。
		ある 余裕期間設定工事	・ 現場代理人・主任（監理）技術者選任届は、秋田県土木工事共通仕様書によらず契約時に提出するものとする。ただし、配置及び専任を開始する時期は、工事着手日からとする。 ・ 工事完成後、検査が終了し（発注者の都合により検査が遅延した場合を除く）、事務手続、後片付け等のみが残っている期間については、主任技術者又は監理技術者の工事現場への専任を要しない。なお、検査が終了した日は、完成検査確認通知書の日付けとする。
4 現場施工着手日の指定	●	ない	・ 現場施工着手日の指定無し
		ある	・ 契約締結後、令和 年 月 日までの期間については現場施工に着手できない。 ・ 主任技術者又は監理技術者の専任をもとめられている工事については、上記期日までは工事現場への専任を要しない。

5 工事施工調整会議 (三者協議)	●	ない	・対象なし																
		ある	・本工事は、工事着手前等に当該工事の受注者、その設計を担当したコンサルタント等並びに発注者が参加して、設計図と現場の整合性の確認及び設計意図の伝達等を行う「工事施工調整会議」を設置する工事である。 「工事施工調整会議」は施工計画書の提出前に開催するものとし、開催日・場所等の詳細については監督職員の指示によるものとする。 このほか、受注者は設計図書の照査等を実施した結果、設計図書の確認を求める必要が生じた場合には、監督職員に確認できる資料及び質問書を書面により提出し、発注者に「工事施工調整会議」の開催を協議することができる。																
6 施工調査の対象工事	●	ない	・対象なし																
		ある	・本工事は、施工合理化調査等の対象工事とする。なお、調査要領等は別途に監督職員が指示する。																
7 施工手段等の指定 (契約指定事項)	●	ない	・指定事項なし																
		ある	・別添の契約指定事項書(様式-1)のとおり																
8 検査・品質管理関係																			
(1)中間検査の対象工事 中間検査運用基準(H21.7)	●	ない	・中間検査なし																
		ある	・本工事は中間検査の対象工事とする。 なお、中間検査の実施段階は次によるものとする。 <table border="1" style="margin-top: 10px;"> <thead> <tr> <th colspan="2">中間検査実施段階</th> <th rowspan="2">実施回数</th> </tr> <tr> <th>工 種</th> <th>実施段階</th> </tr> </thead> <tbody> <tr> <td> </td> <td> </td> <td> </td> </tr> <tr> <td> </td> <td> </td> <td> </td> </tr> </tbody> </table>	中間検査実施段階		実施回数	工 種	実施段階											
	中間検査実施段階			実施回数															
工 種	実施段階																		
(2)段階確認 (追加がある場合)		ない	・追加確認なし(土木工事共通仕様書のとおり)																
	●	ある	・土木工事共通仕様書 第3編 土木工事共通編3-1-1-4の段階確認に指定された工種に、次の工種を追加するものとする。 <table border="1" style="margin-top: 10px;"> <thead> <tr> <th>種別</th> <th>細別</th> <th>確認時期</th> <th>確認項目</th> </tr> </thead> <tbody> <tr> <td>準備工</td> <td> </td> <td>施工前</td> <td>現況確認、現況高</td> </tr> <tr> <td> </td> <td> </td> <td> </td> <td> </td> </tr> <tr> <td> </td> <td> </td> <td> </td> <td> </td> </tr> </tbody> </table>	種別	細別	確認時期	確認項目	準備工		施工前	現況確認、現況高								
	種別	細別		確認時期	確認項目														
準備工		施工前	現況確認、現況高																
(3)重点監督対象工事	●	ない	・対象なし。ただし、低入札価格調査制度の調査対象となった場合は重点監督対象工事とする																
		ある	・本工事は段階確認の頻度を増やす重点監督の対象工事とする。 【H20.4.1秋田県請負工事監督事務処理要領建設交通部運用：重点監督】 <table border="1" style="margin-top: 10px;"> <tbody> <tr> <td>イ 主たる工種に新工法・新材料を採用した工事(対象工種部分のみ)</td> </tr> <tr> <td>対象工種</td> </tr> <tr> <td>ロ 施工条件が厳しい工事(工事内容によっては、対象工種部分のみ)</td> </tr> <tr> <td>対象工種</td> </tr> <tr> <td>ハ 第三者に対する影響のある工事</td> </tr> <tr> <td>対象工種</td> </tr> <tr> <td>ニ その他</td> </tr> <tr> <td>対象工種</td> </tr> </tbody> </table>	イ 主たる工種に新工法・新材料を採用した工事(対象工種部分のみ)	対象工種	ロ 施工条件が厳しい工事(工事内容によっては、対象工種部分のみ)	対象工種	ハ 第三者に対する影響のある工事	対象工種	ニ その他	対象工種								
	イ 主たる工種に新工法・新材料を採用した工事(対象工種部分のみ)																		
対象工種																			
ロ 施工条件が厳しい工事(工事内容によっては、対象工種部分のみ)																			
対象工種																			
ハ 第三者に対する影響のある工事																			
対象工種																			
ニ その他																			
対象工種																			
(4)規格値 (新たに定める場合)	●	ない	・新たな定めなし(土木工事共通仕様書施工管理基準による)																
		ある	・本工事に用いる規格値は、土木工事共通仕様書施工管理基準による他、下記によるものとする。 ・出来形管理 ・品質管理																
(5)施工管理 (座標値による出来形管理) 【道路・河川等】	●	ない	・座標による管理は任意とする。または、設計上の座標がない。																
		ある	・当該工事において、測点及び曲線要素点等の位置及びずれ等に関する管理は、座標値によるものとし、その規格値は±25mm(X軸、Y軸とも±25mm)とする。 ・上記の管理等に必要な基準点等の現況測量成果は、受注後に別途貸与する。 ・測点及び曲線要素点 <table border="1" style="margin-top: 10px;"> <thead> <tr> <th>測点等名</th> <th>測点等名</th> <th>測点等名</th> </tr> </thead> <tbody> <tr> <td> </td> <td> </td> <td> </td> </tr> <tr> <td> </td> <td> </td> <td> </td> </tr> <tr> <td> </td> <td> </td> <td> </td> </tr> </tbody> </table>	測点等名	測点等名	測点等名													
	測点等名	測点等名		測点等名															

(6)施工管理 (座標値による出来形管理) 【橋梁等】	●	ない	・対象なし										
		ある	・当該工事において、下記に示す●●工の構造中心線（点）等の位置及びずれ等に関する管理は、座標値によるものとし、その規格値が、土木工事共通仕様書施工管理基準に定められている場合は、それによるものとする。なお、定めがない場合の規格値は±50mm（X） ・上記の管理等に必要な基準点等の現況測量成果は、受注後に別途貸与する。 <table><tr><td>名称</td><td>摘 要</td></tr><tr><td></td><td></td></tr><tr><td></td><td></td></tr><tr><td></td><td></td></tr><tr><td></td><td></td></tr></table>	名称	摘 要								
	名称	摘 要											
(7)品質証明（社内検査） 制度対象工事 予定価格 2 億円以上	●	ない	・対象なし										
		ある	・ 本工事は品質証明（社内検査）制度対象工事とする。										
(8)非破壊試験等による コンクリートの品質管理	●	ない	・対象なし										
		ある (強度)	・ 本工事は「微破壊・非破壊試験によるコンクリートの強度測定を用いた品質管理」の品質管理手法の対象工事である。 【対象工事】新設のコンクリート構造物のうち、橋長 3 0 m以上の橋梁の、橋梁上部工事及び橋梁下部工事を対象とする。ただし、工場製作のプレキャスト製品は対象外とする。										
		ある (配筋・かぶり)	・ 本工事は「非破壊試験による配筋状態及びかぶり測定を用いた品質管理」の品質管理手法の対象工事である。 【対象工事】新設のコンクリート構造物のうち、橋梁上部工事、橋梁下部工事及び重要構造物である内空断面積25m2 以上のボックスカルバートを対象とする。ただし、工場製作のプレキャスト製品は対象外とする。										
9 週休 2 日制工事の対象	●	完全 週休 2 日 (土 日)	・ 本工事は、大館市週休 2 日制工事（完全週休 2 日（土日））である。 ・ 受注者は、完全週休 2 日（土日）及び月単位の週休 2 日の取組について、工事着手前に発注者と協議すること。 ・ 実施にあたっては、「大館市週休 2 日制工事実施要綱」及び「秋田県週休 2 日制工事に関する建設部運用」に基づいて実施するものとする。										
		完全 週休 2 日 交替制	・ 本工事は、秋田県週休 2 日制工事（完全週休 2 日交替制）である。 ・ 受注者は、完全週休 2 日交替制及び月単位の週休 2 日交替制の取組について、工事着手前に発注者と協議すること。 ・ 実施にあたっては、「秋田県週休 2 日制工事実施要綱」及び「秋田県週休 2 日制工事に関する建設部運用」に基づいて実施するものとする。										
10 遠隔臨場の実施	●	ない	・ 本工事は、遠隔臨場の適用工事ではない。ただし、受注者が遠隔臨場の適用を希望する場合は、発注者と協議の上、発注者が認めた場合に適用することができる。 ・ 遠隔臨場の実施については、「建設現場等の遠隔臨場に関する試行要領」に基づいて実施するものとする。										
		ある	・ 本工事は、遠隔臨場の適用工事であるため、施工計画書に必要事項を記載すること。ただし、通信状況の関係等で利用が適さない場合は、発注者と協議の上、発注者が認めた場合に適用を除外することができる。 ・ 遠隔臨場の実施については、「建設現場等の遠隔臨場に関する試行要領」に基づいて実施するものとする。										
11 情報共有システム（ＡＳＰ）の利用	・ 受注者は、本工事において情報共有システム（ＡＳＰ）を原則利用すること。ただし、現場事務所等における通信状況の関係で利用が困難な場合は、発注者と協議のうえ、発注者が認めた場合に利用しないことができる。 ・ 利用については、「秋田県土木工事共通仕様書（令和 7 年10月以降適用）」による。												
12 地下埋設物の損傷事故防止	・ 本工事は、「地下埋設物・架空線等上空施設の損傷事故防止マニュアル（令和 6 年 1 2 月）秋田県建設部」により、公衆災害等の事故防止対策を実施するものとする。												
13 架空線等上空施設の損傷事故防止	・ 架空線等上空施設が工事現場内等にある場合は、「地下埋設物・架空線等上空施設の損傷事故防止マニュアル（令和 6 年 1 2 月）秋田県建設部」により、公衆災害等の事故防止対策を実施するものとする。												

第2章 材料

項 目（節）	条 件		内 容																																		
1 工事材料の品質証明指定	●	ない	・ 指定材料なし																																		
		ある	・ 次の材料について品質を証明する書類を提出すること																																		
			<table><tr><th>区分</th><th>確認材料名</th><th>摘要</th></tr><tr><td></td><td></td><td></td></tr></table>	区分	確認材料名	摘要																															
区分	確認材料名	摘要																																			
2 再生資材の使用	●	ない	・ 使用なし																																		
		ある	・ 本工事に使用する再生資材は次表のとおりとする。																																		
			<table><tr><th>材料名</th><th>規格</th><th>使用箇所</th><th>備考</th></tr><tr><td></td><td></td><td></td><td></td></tr><tr><td></td><td></td><td></td><td></td></tr></table> 使用する再生クラッシャーラン（RC-40）の粒度範囲は、舗装再生便覧の「再生クラッシャーランの望ましい粒度」の規格に適合するものとする。（RC-40を使用する場合に適用） 受注者は、再生クラッシャーランの粒度について確認できる試験結果又は品質を証明する資料を、工事に使用する前に監督職員に提出しなければならない。	材料名	規格	使用箇所	備考																														
材料名	規格	使用箇所	備考																																		
3 購入土の品質	●	ない	・ 品質指定なし（各工種の施工に適合するもの）																																		
		ある	・ 本工事に使用する購入土は、CBR〇〇以上とし工事に使用する前に試験結果又は品質を証明する資料を監督職員に提出しなければならない。																																		
4 建設発生土の有効利用	●	ない	・ 他工事から搬入なし																																		
		ある	・ 本工事で使用する盛土材は、次の工事の建設発生土を利用するものとする。																																		
			<table><tr><th>工事名</th><th>路線名・場所</th><th>利用量</th><th>搬入時期</th></tr><tr><td></td><td></td><td></td><td></td></tr></table>	工事名	路線名・場所	利用量	搬入時期																														
工事名	路線名・場所	利用量	搬入時期																																		
5 レディーミストコンクリートの使用	●	ない	・ 使用なし																																		
		ある	・ 下記工種のコンクリートは、レディーミストコンクリート標準使用基準の次の規格によるものとする。																																		
			<table><tr><th>工 種</th><th>呼び強度 N/mm2</th><th>スランプ[°] cm</th><th>粗骨材の 最大寸法 mm</th><th>最小セメント 使用量 kg/m3</th><th>最大 水セメント比 %</th><th>セメントの種類</th></tr><tr><td></td><td></td><td></td><td></td><td></td><td></td><td></td></tr><tr><td></td><td></td><td></td><td></td><td></td><td></td><td></td></tr><tr><td></td><td></td><td></td><td></td><td></td><td></td><td></td></tr><tr><td></td><td></td><td></td><td></td><td></td><td></td><td></td></tr></table> （高炉セメントB種の使用） 1. 高炉セメントB種で発注した工事であっても、下記事項に該当する場合については、協議により設計変更することが出来るものとする。 ・ 当該現場地域で高炉セメントコンクリートの供給能力がない場合 ・ 著しく気象条件が悪く、コンクリートの品質低下の恐れがある場合 ・ 災害復旧等、緊急を要する工事 ・ その他、監督職員が高炉セメントの使用が困難と認めた場合 （フライアッシュ混合コンクリートの使用） 1. コンクリート打設が寒冷期(11/1～3/31)になる場合は、原則として使用しない。 2. フライアッシュ混合コンクリートで発注した工事であっても、下記事項に該当する場合については、協議により設計変更することが出来るものとする。 ・ 著しく気象条件が悪く、コンクリートの品質低下の恐れがある場合 ・ 災害復旧等、緊急を要する工事 ・ その他、監督職員がフライアッシュ混合コンクリートの使用が困難と認めた場合	工 種	呼び強度 N/mm2	スランプ [°] cm	粗骨材の 最大寸法 mm	最小セメント 使用量 kg/m3	最大 水セメント比 %	セメントの種類																											
工 種	呼び強度 N/mm2	スランプ [°] cm	粗骨材の 最大寸法 mm	最小セメント 使用量 kg/m3	最大 水セメント比 %	セメントの種類																															
6 重要なコンクリート構造物品質管理 ※コンクリート構造物特記仕様書 (H23.4.1)	●	ない	・ 該当なし																																		
		ある	・ 次の構造物について、コンクリート構造物特記仕様書(H23.4.1以降適用)に基づき品質管理を実施しなければならない。 【対象構造物】																																		

7 セメントコンクリート製品の指定材料	●	ない	・指定なし															
		ある	・工事に使用する指定材料の品質規格は次表のとおりとする。															
			<table border="1"> <thead> <tr> <th>工種</th> <th>型式</th> <th>摘要</th> </tr> </thead> <tbody> <tr> <td></td> <td></td> <td></td> </tr> <tr> <td></td> <td></td> <td></td> </tr> </tbody> </table> ・受注者は選定ブロックの承諾を受けるとき、施工展開図、構造図(法留基礎及び天端工断面含む)を承認図として提出するものとする。また、法線カーブ等により変更が生じた場合は変更承認図を提出するものとする。 ・ブロックの明度は6以下とし、使用にあたっては、明度証明書の写しを添付の上、監督職員の承諾を得るものとする。 (1:1.5より緩いコンクリートブロック張) ・ブロックの選定にあたっては、上表条件に基づきブロックの安定性を確認し、その結果を提出のうえ、監督職員の承諾を得るものとする。	工種	型式	摘要												
工種	型式	摘要																
8 瀝青材料の使用	●	ない	・使用なし															
		ある	・本工事に使用する瀝青材料は次表のとおりとする。															
			<table border="1"> <thead> <tr> <th>材料名</th> <th>規格</th> <th>工種</th> <th>摘要</th> </tr> </thead> <tbody> <tr> <td></td> <td></td> <td></td> <td></td> </tr> <tr> <td></td> <td></td> <td></td> <td></td> </tr> <tr> <td></td> <td></td> <td></td> <td></td> </tr> </tbody> </table>	材料名	規格	工種	摘要											
材料名	規格	工種	摘要															
9 再生アスファルト混合物の使用 (溶融スラグ入り)	●	ない	・使用なし(使用を妨げるものではない)															
		ある	・当工事において使用する再生アスファルト混合物(歩道部は除く)については、溶融スラグ入りを使用すること。なお、やむを得ず溶融スラグ入りアスファルト混合物を使用できない場合には、その理由について監督職員と協議のうえ、承諾を得ること。															
10 溶融スラグ入りプレキャストコンクリート製品または、フライアッシュ入りプレキャストコンクリート製品の使用	●	ない	・使用なし(使用を妨げるものではない)															
		ある	・当工事において使用する下記コンクリート製品については、秋田県認定リサイクル製品(溶融スラグ入りプレキャストコンクリート製品または、フライアッシュ入りプレキャストコンクリート製品)を使用すること。なお、やむを得ず認定製品を使用できない場合には、その理由について監督職員と協議のうえ、承諾を得ること。															
			【適用製品】 歩車道境界ブロック 鉄筋コンクリートU型側溝 鉄筋コンクリートU型側溝蓋 可変勾配側溝 可変勾配側溝蓋 鉄筋コンクリートベンチフリューム 鉄筋コンクリート排水フリューム															
11 県産材(間伐材)を利用した工事名標示板	●	ない	・使用なし(災害復旧工事)															
		ある	・本工事には、県産材(間伐材等)を枠材に使用した工事名標示板を工事現場に2基設置すること。															

令和8年度
08河川第1号

山館川河川浚渫工事 08-51KS-01

現場説明書(条件明示)

令和8年9月

大館市 建設部 土木課

現場説明書（条件明示）

工事の実施にあたっては、秋田県土木工事共通仕様書、同施工管理基準・品質管理基準及びその他指定された図書を参考とし、かつ以下の事項について施工条件とします。なお、明示されない施工条件、明示事項が不明確な施工条件についても、契約事項の関連する条項に基づき、受発注者間において協議できるものとします。

第1編 共通編
第1章 総則

項 目（節）	内 容		
1 積算基準	（１）参考図書 設計図書の外に提示する「参考図書」については、入札参加者の迅速な見積りに対しての資料として提示するもので、請負契約上拘束するものではないので留意して下さい。 （２）積算基準等 工事費の積算は、以下の積算基準に基づき実施しています。 ・土木工事標準積算基準書（共通編）（令和7年10月1日以降適用）秋田県建設部 ・土木工事標準積算基準書（河川編）（令和7年10月1日以降適用）秋田県建設部 ・土木工事標準積算基準書（道路編）（令和7年10月1日以降適用）秋田県建設部 ・土木工事標準積算基準書（参考資料）（令和7年10月1日以降適用）秋田県建設部		
2 施工調査	●	ない	・対象なし。 ただし、契約後に対象となった場合、受注者は調査に協力すること。
		ある	・○○工を施工合理化調査の対象としており、その費用として共通仮設費の技術管理費に ○○○○○円を見込んでいます。

第2編 現場説明事項
第1章 条件明示

1 工程関係

(1) 工期設定	本工事は下記のとおり工期を設定しています。					
	不稼働日数	(工期155日 - 準備及び後片付け期間50日 - その他手続き等に要する期間0日) × (13.8 / 30) = 49日				
	準備期間	30日				
	後片付け期間	20日				
	工期には、全土曜日、日曜日及び祝日等（夏季、年末年始の休暇を含む）の休日数と降雨等による作業不能日数を合計して、不稼働日数を見込んでいます。 不稼働日数については、「秋田県土木共通仕様書1-1-1-30 ■不稼働日数」参照					
(2) 関連工事による施工時期の調整	●	ない	・調整なし			
		ある	・ 次の工事の施工に伴い本工事の工程が影響を受けますので、施工時期等の調整を実施してください。なお、調整の結果、作業工程等に変更が生じた場合は、別途協議しま			
			工事番号 工事名	工事内容	影響を受ける時期	
			上記の時期について施工できないものとして見積もってください。			
(3) 施工時期、時間及び 施工方法の制限	●	ない	・制限なし			
		ある	・ 本工事の作業時期及び時間帯等は、下表に示すとおりです。 なお、受注者は関係機関等との調整の結果、施工時期、作業時間帯等に変更が生じた場合は別途協議します。			
			工種又は種別・細別	時間帯 作業開始 作業終了	期 間	施工方法
(4) 関係機関、自治体等との協議	●	ない	・協議なし			
		ある	・ 関係機関等との協議状況は次のとおりです。			
			関係機関	協議内容	協議成立見込時期 (予定)	
(5) 関係機関、自治体等との協議結果による条件	●	ない	・条件なし			
		ある	・ 関係機関等との協議結果及び条件は次のとおりです。			
			影響事項	協議結果	施工条件等	

2 用地関係																										
(1) 工事用地等の制限	●	ない	・制限なし																							
		ある	・工事用地等の未処理による制限は次のとおりです。																							
			<table border="1"> <tr> <td>未処理箇所</td> <td></td> </tr> <tr> <td>処理見込時期</td> <td></td> </tr> </table> 上記の未処理部分について、見込みどおりに処理できない場合は、別途協議します。	未処理箇所		処理見込時期																				
未処理箇所																										
処理見込時期																										
(2) 官有地(民有地)の使用	●	ない	・使用なし																							
		ある	・本工事に使用する（仮設ヤード、工所用仮設道路、資機材置場等）用地は発注者から提供するものとして見積もってください。																							
			<table border="1"> <tr> <td>使用用途</td> <td></td> </tr> <tr> <td>場所・範囲</td> <td></td> </tr> <tr> <td>時期・期間</td> <td></td> </tr> <tr> <td>使用条件</td> <td></td> </tr> <tr> <td>復旧方法等</td> <td></td> </tr> </table>	使用用途		場所・範囲		時期・期間		使用条件		復旧方法等														
使用用途																										
場所・範囲																										
時期・期間																										
使用条件																										
復旧方法等																										
3 公害関係																										
(1) 公害防止のための制限 （低騒音型建設機械等）	●	ない	・制限なし																							
		ある	・本工事において公害防止のため、下記について制限します。なお、これにより難い場合は別途協議します。																							
			<table border="1"> <tr> <td>工種</td> <td></td> </tr> <tr> <td>低騒音型建設機械</td> <td></td> </tr> <tr> <td>作業時間</td> <td></td> </tr> </table>	工種		低騒音型建設機械		作業時間																		
工種																										
低騒音型建設機械																										
作業時間																										
(2) 事業損失防止に係る調査	●	ない	・事前・事後調査なし																							
		ある	・本工事の施工にあたり、下記について事前・事後調査を実施(予定)しています。																							
			<table border="1"> <tr> <td>調査事項</td> <td></td> </tr> <tr> <td>事前・事後</td> <td></td> </tr> <tr> <td>調査時期</td> <td></td> </tr> <tr> <td>調査方法</td> <td></td> </tr> <tr> <td>調査範囲</td> <td></td> </tr> </table> 施工途中において、工事騒音、振動、地下水低下等の影響により調査及び対策の必要が生じた場合は別途協議します。	調査事項		事前・事後		調査時期		調査方法		調査範囲														
調査事項																										
事前・事後																										
調査時期																										
調査方法																										
調査範囲																										
(3) 第三者に及ぼした損害 【共通事項】		1) 受注者は工事を施工するにあたり、第三者に及ぼす損害を可能な限り防止するため、最善の努力を払い適切な処置を講じなければならない。 2) 受注者が善良な管理者の注意義務を怠ったことにより生じた工事損害補償については、受注者が負担する。（契約事項第28条） 3) 受注者は第三者に及ぼした損害に係る処理にあたっては、発注者と協議を行うとともに公正かつ迅速な処理に努めなければならない。 4) 工事の施工に伴い、周辺地盤等に変状をきたす恐れがある場合は、建築基礎等の定点観測を行うものとし、その内容については発注者と協議するものとする。																								
4 安全対策関係																										
(1) 交通安全に関する事項 【交通誘導警備員の計上】	●	ない	・計上なし																							
		ある	・本工事における工事期間中の交通管理として計上する交通誘導警備員は、下記によるものとします。なお、現地の状況、関係機関等との協議により変更が必要な場合は別途協議します。																							
			（「施工箇所が点在する工事」以外の場合） <table border="1"> <tr> <td>名称</td> <td>計上人数</td> </tr> <tr> <td>交通誘導警備員(A)</td> <td></td> </tr> <tr> <td>交通誘導警備員(B)</td> <td></td> </tr> </table> （「施工箇所が点在する工事」の場合） <table border="1"> <tr> <td>名称</td> <td>計上人数</td> </tr> <tr> <td>交通誘導警備員(A)</td> <td></td> </tr> <tr> <td>○ ○ Ⅰ区</td> <td></td> </tr> <tr> <td>○ ○ Ⅱ区</td> <td></td> </tr> <tr> <td>○ ○ Ⅲ区</td> <td></td> </tr> <tr> <td>交通誘導警備員(B)</td> <td></td> </tr> <tr> <td>○ ○ Ⅰ区</td> <td></td> </tr> <tr> <td>○ ○ Ⅱ区</td> <td></td> </tr> <tr> <td>○ ○ Ⅲ区</td> <td></td> </tr> </table>	名称	計上人数	交通誘導警備員(A)		交通誘導警備員(B)		名称	計上人数	交通誘導警備員(A)		○ ○ Ⅰ区		○ ○ Ⅱ区		○ ○ Ⅲ区		交通誘導警備員(B)		○ ○ Ⅰ区		○ ○ Ⅱ区		○ ○ Ⅲ区
名称	計上人数																									
交通誘導警備員(A)																										
交通誘導警備員(B)																										
名称	計上人数																									
交通誘導警備員(A)																										
○ ○ Ⅰ区																										
○ ○ Ⅱ区																										
○ ○ Ⅲ区																										
交通誘導警備員(B)																										
○ ○ Ⅰ区																										
○ ○ Ⅱ区																										
○ ○ Ⅲ区																										

5 工事用道路関係																				
(1) 一般道路の搬入路指定及び制限	●	ない	・指定なし																	
		ある	・本工事における搬入路の指定及び制限は次のとおりです。 <table border="1"> <tr> <td>搬入経路指定</td> <td colspan="3"></td> </tr> <tr> <td rowspan="2">使用制限等</td> <td>期間</td> <td colspan="2"></td> </tr> <tr> <td>時間帯</td> <td colspan="2"></td> </tr> <tr> <td>使用中又は使用後の措置</td> <td colspan="3">搬入路等の補修が必要となった場合は別途協議します。</td> </tr> </table>		搬入経路指定				使用制限等	期間			時間帯			使用中又は使用後の措置	搬入路等の補修が必要となった場合は別途協議します。			
	搬入経路指定																			
使用制限等	期間																			
	時間帯																			
使用中又は使用後の措置	搬入路等の補修が必要となった場合は別途協議します。																			
(2) 仮設道路の設置	●	ない	・設置なし																	
		ある	・本工事における仮設道路の仕様は次のとおりです。 <table border="1"> <tr> <td>仮設道路の延長・幅員等</td> <td colspan="3"></td> </tr> <tr> <td>設置条件</td> <td colspan="3"></td> </tr> <tr> <td>安全施設内容</td> <td colspan="3"></td> </tr> <tr> <td>工事終了後の措置</td> <td colspan="3"></td> </tr> </table>		仮設道路の延長・幅員等				設置条件				安全施設内容				工事終了後の措置			
	仮設道路の延長・幅員等																			
設置条件																				
安全施設内容																				
工事終了後の措置																				
6 仮設備関係																				
(1) 仮設備の指定	●	ない	・指定なし（任意仮設）																	
			<table border="1"> <tr> <td>仮設物条件等</td> <td colspan="3"></td> </tr> </table>		仮設物条件等															
	仮設物条件等																			
	ある	・本工事における仮設備の構造・施工方法の指定は別添の契約指定事項書（様式 - 1 ）のとおりです。																		
(2) 仮設備の引渡・引継	●	ない	・引継・引渡なし																	
		ある	・本工事における仮設備の引渡・引継は次のとおりです。 <table border="1"> <tr> <td>仮設物取扱条件等</td> <td colspan="3"></td> </tr> </table>		仮設物取扱条件等															
	仮設物取扱条件等																			
7 工事支障物件関係																				
(1) 占用支障物件の有無	●	ない	・占用支障物件なし																	
		ある	・本工事の施工にあたり、支障となる占用物件は次のとおりであり、施工に伴い支障となる物件が発生した場合は、別途協議します。 <table border="1"> <tr> <td>支障物件管理者</td> <td></td> <td></td> <td></td> </tr> <tr> <td>数量</td> <td></td> <td></td> <td></td> </tr> <tr> <td>位置</td> <td></td> <td></td> <td></td> </tr> <tr> <td>移設時期</td> <td></td> <td></td> <td></td> </tr> </table>		支障物件管理者				数量				位置				移設時期			
	支障物件管理者																			
数量																				
位置																				
移設時期																				
(2) 占用物件との重複施工	●	ない	・重複施工なし																	
		ある	・本工事の施工にあたり、占用物件との重複施工となるため管理者等と調整してください。なお、重複施工に伴い本工事の工程に影響が生じる場合は別途協議します。 <table border="1"> <tr> <td>支障物件管理者</td> <td></td> <td></td> <td></td> </tr> <tr> <td>工事内容</td> <td></td> <td></td> <td></td> </tr> <tr> <td>期間</td> <td></td> <td></td> <td></td> </tr> </table>		支障物件管理者				工事内容				期間							
	支障物件管理者																			
工事内容																				
期間																				

8 特定建設資材の分別解体等・再資源化等	
(1) 建設副産物の排出 (特定建設資材以外又は 請負額500万円未満の工事)	●	ない	・適用なし	
		ある	・本工事における特定建設資材の分別解体等・再資源化等については、工事発注後に明らかになった事情で、予定した条件により難しい場合は、別途協議します。 分別解体等の方法 条件明示した以下の事項と別の方法であった場合でも変更の対象としません。 <table border="1"> <thead> <tr> <th>工程毎の作業内容及び解体方法</th> <th>工程</th> <th>作業内容</th> <th>分別解体等の方法 (解体工事のみ)</th> </tr> </thead> <tbody> <tr> <td rowspan="3">仮設</td> <td rowspan="3">仮設工事 □有 ■無</td> <td rowspan="3"></td> <td>□手作業</td> </tr> <tr> <td>□手作業・機械作業</td> </tr> <tr> <td></td> </tr> <tr> <td rowspan="3">土工</td> <td rowspan="3">土工 □有 ■無</td> <td rowspan="3"></td> <td>□手作業</td> </tr> <tr> <td>□手作業・機械作業</td> </tr> <tr> <td></td> </tr> <tr> <td rowspan="3">基礎</td> <td rowspan="3">基礎工事 □有 ■無</td> <td rowspan="3"></td> <td>□手作業</td> </tr> <tr> <td>□手作業・機械作業</td> </tr> <tr> <td></td> </tr> <tr> <td rowspan="3">本体構</td> <td rowspan="3">本体構造の工事 □有 ■無</td> <td rowspan="3"></td> <td>□手作業</td> </tr> <tr> <td>□手作業・機械作業</td> </tr> <tr> <td></td> </tr> <tr> <td rowspan="3">本体付属品</td> <td rowspan="3">本体付属品の工事 □有 ■無</td> <td rowspan="3"></td> <td>□手作業</td> </tr> <tr> <td>□手作業・機械作業</td> </tr> <tr> <td></td> </tr> <tr> <td rowspan="3">その他</td> <td rowspan="3">その他の工事 □有 ■無</td> <td rowspan="3"></td> <td>□手作業</td> </tr> <tr> <td>□手作業・機械作業</td> </tr> <tr> <td></td> </tr> </tbody> </table> 1 作業内容は、工事としての有無を記入する。 2 分別解体等の方法には、積算上計上している方法を記入する。(流木・伐採木も含む) 3 「分別解体等の方法」の欄については、該当がない場合は記載の必要はない。 再資源化等をする施設の名称及び所在地 下記は、積算上の条件明示であり、処理施設を指定するものではありません。 <table border="1"> <thead> <tr> <th>特定建設資材 廃棄物の種類</th> <th>施設の名称</th> <th>所在地</th> <th>運搬距離</th> </tr> </thead> <tbody> <tr> <td></td> <td></td> <td></td> <td></td> </tr> <tr> <td></td> <td></td> <td></td> <td></td> </tr> </tbody> </table> 受入時間 その他 ()	工程毎の作業内容及び解体方法	工程	作業内容	分別解体等の方法 (解体工事のみ)	仮設	仮設工事 □有 ■無		□手作業	□手作業・機械作業		土工	土工 □有 ■無		□手作業	□手作業・機械作業		基礎	基礎工事 □有 ■無		□手作業	□手作業・機械作業		本体構	本体構造の工事 □有 ■無		□手作業	□手作業・機械作業		本体付属品	本体付属品の工事 □有 ■無		□手作業	□手作業・機械作業		その他	その他の工事 □有 ■無		□手作業	□手作業・機械作業		特定建設資材 廃棄物の種類	施設の名称	所在地	運搬距離							
工程毎の作業内容及び解体方法	工程	作業内容	分別解体等の方法 (解体工事のみ)	
仮設	仮設工事 □有 ■無		□手作業	
			□手作業・機械作業	
土工	土工 □有 ■無		□手作業	
			□手作業・機械作業	
基礎	基礎工事 □有 ■無		□手作業	
			□手作業・機械作業	
本体構	本体構造の工事 □有 ■無		□手作業	
			□手作業・機械作業	
本体付属品	本体付属品の工事 □有 ■無		□手作業	
			□手作業・機械作業	
その他	その他の工事 □有 ■無		□手作業	
			□手作業・機械作業	
特定建設資材 廃棄物の種類	施設の名称	所在地	運搬距離	
(2) 建設副産物の排出 (特定建設資材以外又は 請負額500万円未満の工事)	●	ない	・現場外搬出し	
		ある	・工事の施工により発生する建設副産物は、次表の場所に搬入するものとします。 工事発注後に明らかになった事情で、予定した条件により難しい場合は、別途協議します。 <table border="1"> <tbody> <tr> <td>搬入資材</td> <td>土砂</td> </tr> <tr> <td>搬入名称</td> <td>達子森ストックヤード</td> </tr> <tr> <td>所在地</td> <td>大館市比内町片貝字伊勢堂東 地内</td> </tr> <tr> <td>運搬距離</td> <td>3.4km</td> </tr> </tbody> </table>	搬入資材	土砂	搬入名称	達子森ストックヤード	所在地	大館市比内町片貝字伊勢堂東 地内	運搬距離	3.4km	
搬入資材	土砂	
搬入名称	達子森ストックヤード	
所在地	大館市比内町片貝字伊勢堂東 地内	
運搬距離	3.4km	
9 薬液注入関係	
(1) 薬液注入の施工	●	ない	・施工なし	
		ある	・秋田県土木工事共通仕様書(参考資料)「薬液注入工法による建設工事の施工に関する暫定指針」等に基づき実施してください。	
10 その他	
(1) 工事現場発生品の処理 (工事現場再利用品)	●	ない	・発生品又は再利用品なし	
		ある	・従来施設の撤去により生じた発生品の扱いは下表のとおりとします。 <table border="1"> <thead> <tr> <th>品名</th> <th>数量</th> <th>現場内使用の有無</th> <th>収納場所等</th> </tr> </thead> <tbody> <tr> <td></td> <td></td> <td></td> <td></td> </tr> </tbody> </table>	品名	数量	現場内使用の有無	収納場所等	
品名	数量	現場内使用の有無	収納場所等	
(2) その他条件 (週休2日制工事)	●	完全 週休2日 (土日)	・その他の条件は次のとおりです。 ・本工事は、週休2日を推進するため、完全週休2日(土日)を実施する工事であり、完全週休2日(土日)の現場閉所を行う前提として補正を行っています。 なお、補正係数については「秋田県週休2日制工事に関する建設部運用」によるものとします。 ・工期内において、完全週休2日(土日)が未達成の場合は、現場閉所の達成状況に応じて精算変更時に上記の補正を見直します。月単位の週休2日が未達成の場合は補正は行いません。	
		完全 週休2日 交替制	・その他の条件は次のとおりです。 ・本工事は、週休2日を推進するため、完全週休2日交替制を実施する工事であり、完全週休2日交替制の現場閉所を行う前提として補正を行っています。 なお、補正係数については「秋田県週休2日制工事に関する建設部運用」によるものとします。 ・工期内において、完全週休2日交替制が未達成の場合は、現場閉所の達成状況に応じて精算変更時に上記の補正を見直します。月単位の週休2日交替制が未達成の場合は補正は行いません。	

(3) その他条件 (現場管理費率における積雪寒冷地域で施工時期が冬期となる場合の補正)		ない	・ 補正なし					
	●	ある	・ 現場管理費率における積雪寒冷地域で施工時期が冬期となる場合の補正を行うときの条件は次のとおりです。 本工事箇所については、積雪寒冷地域（４級地）とし、一般職の職員の給与に関する条例に規定される寒冷地手当を支給する地域とする。 秋田市（河辺町及び雄和町の区域に限る。） 能代市（二ツ井町の区域に限る。） 横手市 大館市 湯沢市 鹿角市 由利本荘市（矢島町、鳥海町及び東由利町の区域に限る。） 潟上市（昭和町及び飯田川町の区域に限る。） 大仙市 北秋田市 仙北市 鹿角郡 北秋田郡 山本郡のうち藤里町、三種町（琴丘町及び山本町の区域に限る。）及び八峰町 南秋田郡のうち五城目町、八郎潟町及び井川町 仙北郡 雄勝郡 括弧内の区域の名称は、平成16年4月1日における名称					
(4) その他条件		ない	・ 条件なし					
	●	ある	・ その他の条件は次のとおりです。 ・ 本工事の工期は、契約日より令和9年3月19日までとします。 ・ その他明示のない事項が発生した場合は監督職員と協議を行うこと。					
(10)その他条件 (施工位置)	●	位置図添付	・ 工事箇所については、位置図（参考図面）に明示した位置とする。					
		座標位置	・ 工事箇所については、以下の緯度経度の座標位置とする。 <table><tr><td>○ ○ 工区</td><td>39.71868037858493, 140.10295771525512</td></tr><tr><td>工区</td><td>39.718826382774424, 140.10479242043667</td></tr><tr><td>■ 工区</td><td>39.717460578962964, 140.10230869494882</td></tr></table> 緯度経度は代表的な位置を示すものです。詳細は平面図等を確認してください。	○ ○ 工区	39.71868037858493, 140.10295771525512	工区	39.718826382774424, 140.10479242043667	■ 工区
○ ○ 工区	39.71868037858493, 140.10295771525512							
工区	39.718826382774424, 140.10479242043667							
■ 工区	39.717460578962964, 140.10230869494882							



11 諸経費関係（積算上の条件明示）			
(1) 間接費率補正			・ 本工事における間接費率補正については以下のとおり積算しています。 間接費補正 共通仮設費 施工地域等補正 : 補正なし 現場管理費 施工地域等補正 : 補正なし 工期日数 : 155日間(仮設定) 冬期日数 : 139日間 積算寒冷地区分 : 4級地 一般管理費 契約保証に係る補正率 : 補正しない 冬期屋外工事における歩掛補正 冬期補正労務単価 冬期割増補正率 : 0%

平面図

S=1:1000


施工延長 L=160m

河川土工 V=900m³、残土処理工 V=900m³

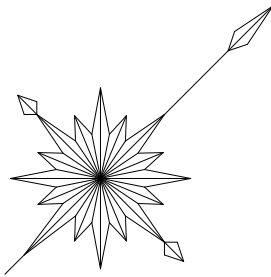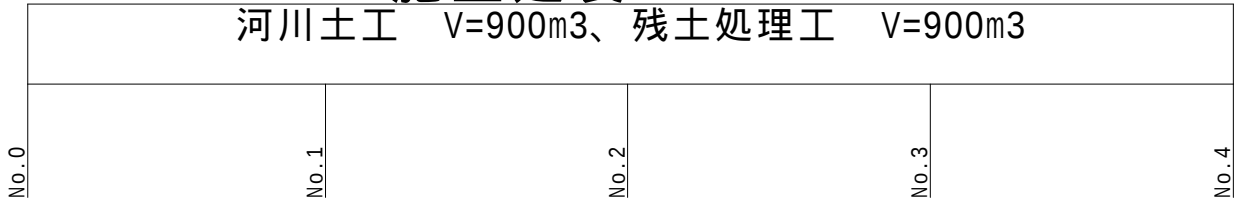

標準横断図

S=1:200

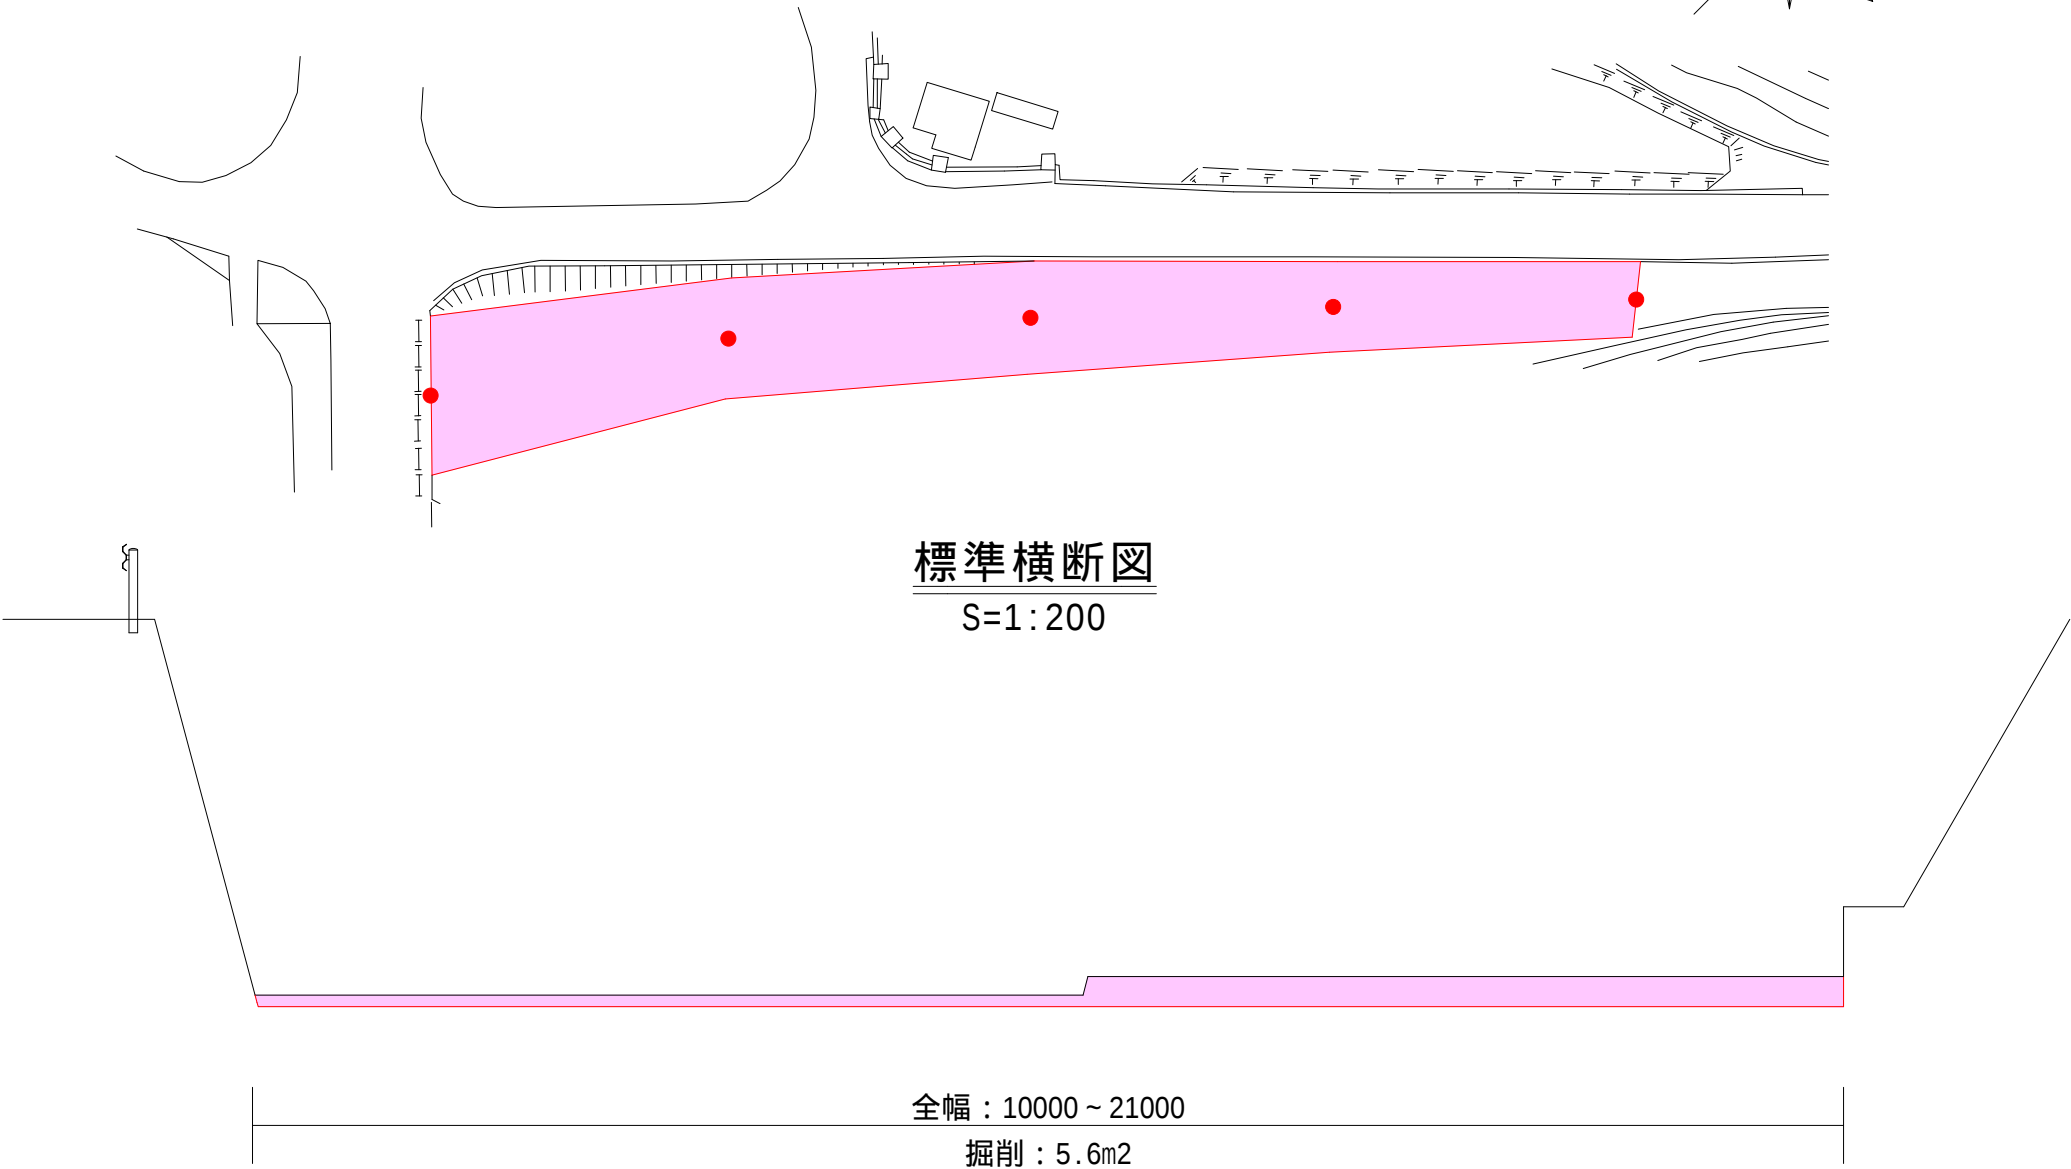

全幅：10000 ~ 21000

掘削：5.6m²

年 度	令和 8 年度	工事番号	0 8 河川第 1 号
工事名	山館川河川浚渫工事 08-51KS-01		
位 置	大館市山館字沢 地内		
事業名			
図面名	平面図・標準横断図	図面番号	1 / 1
大 館 市			