

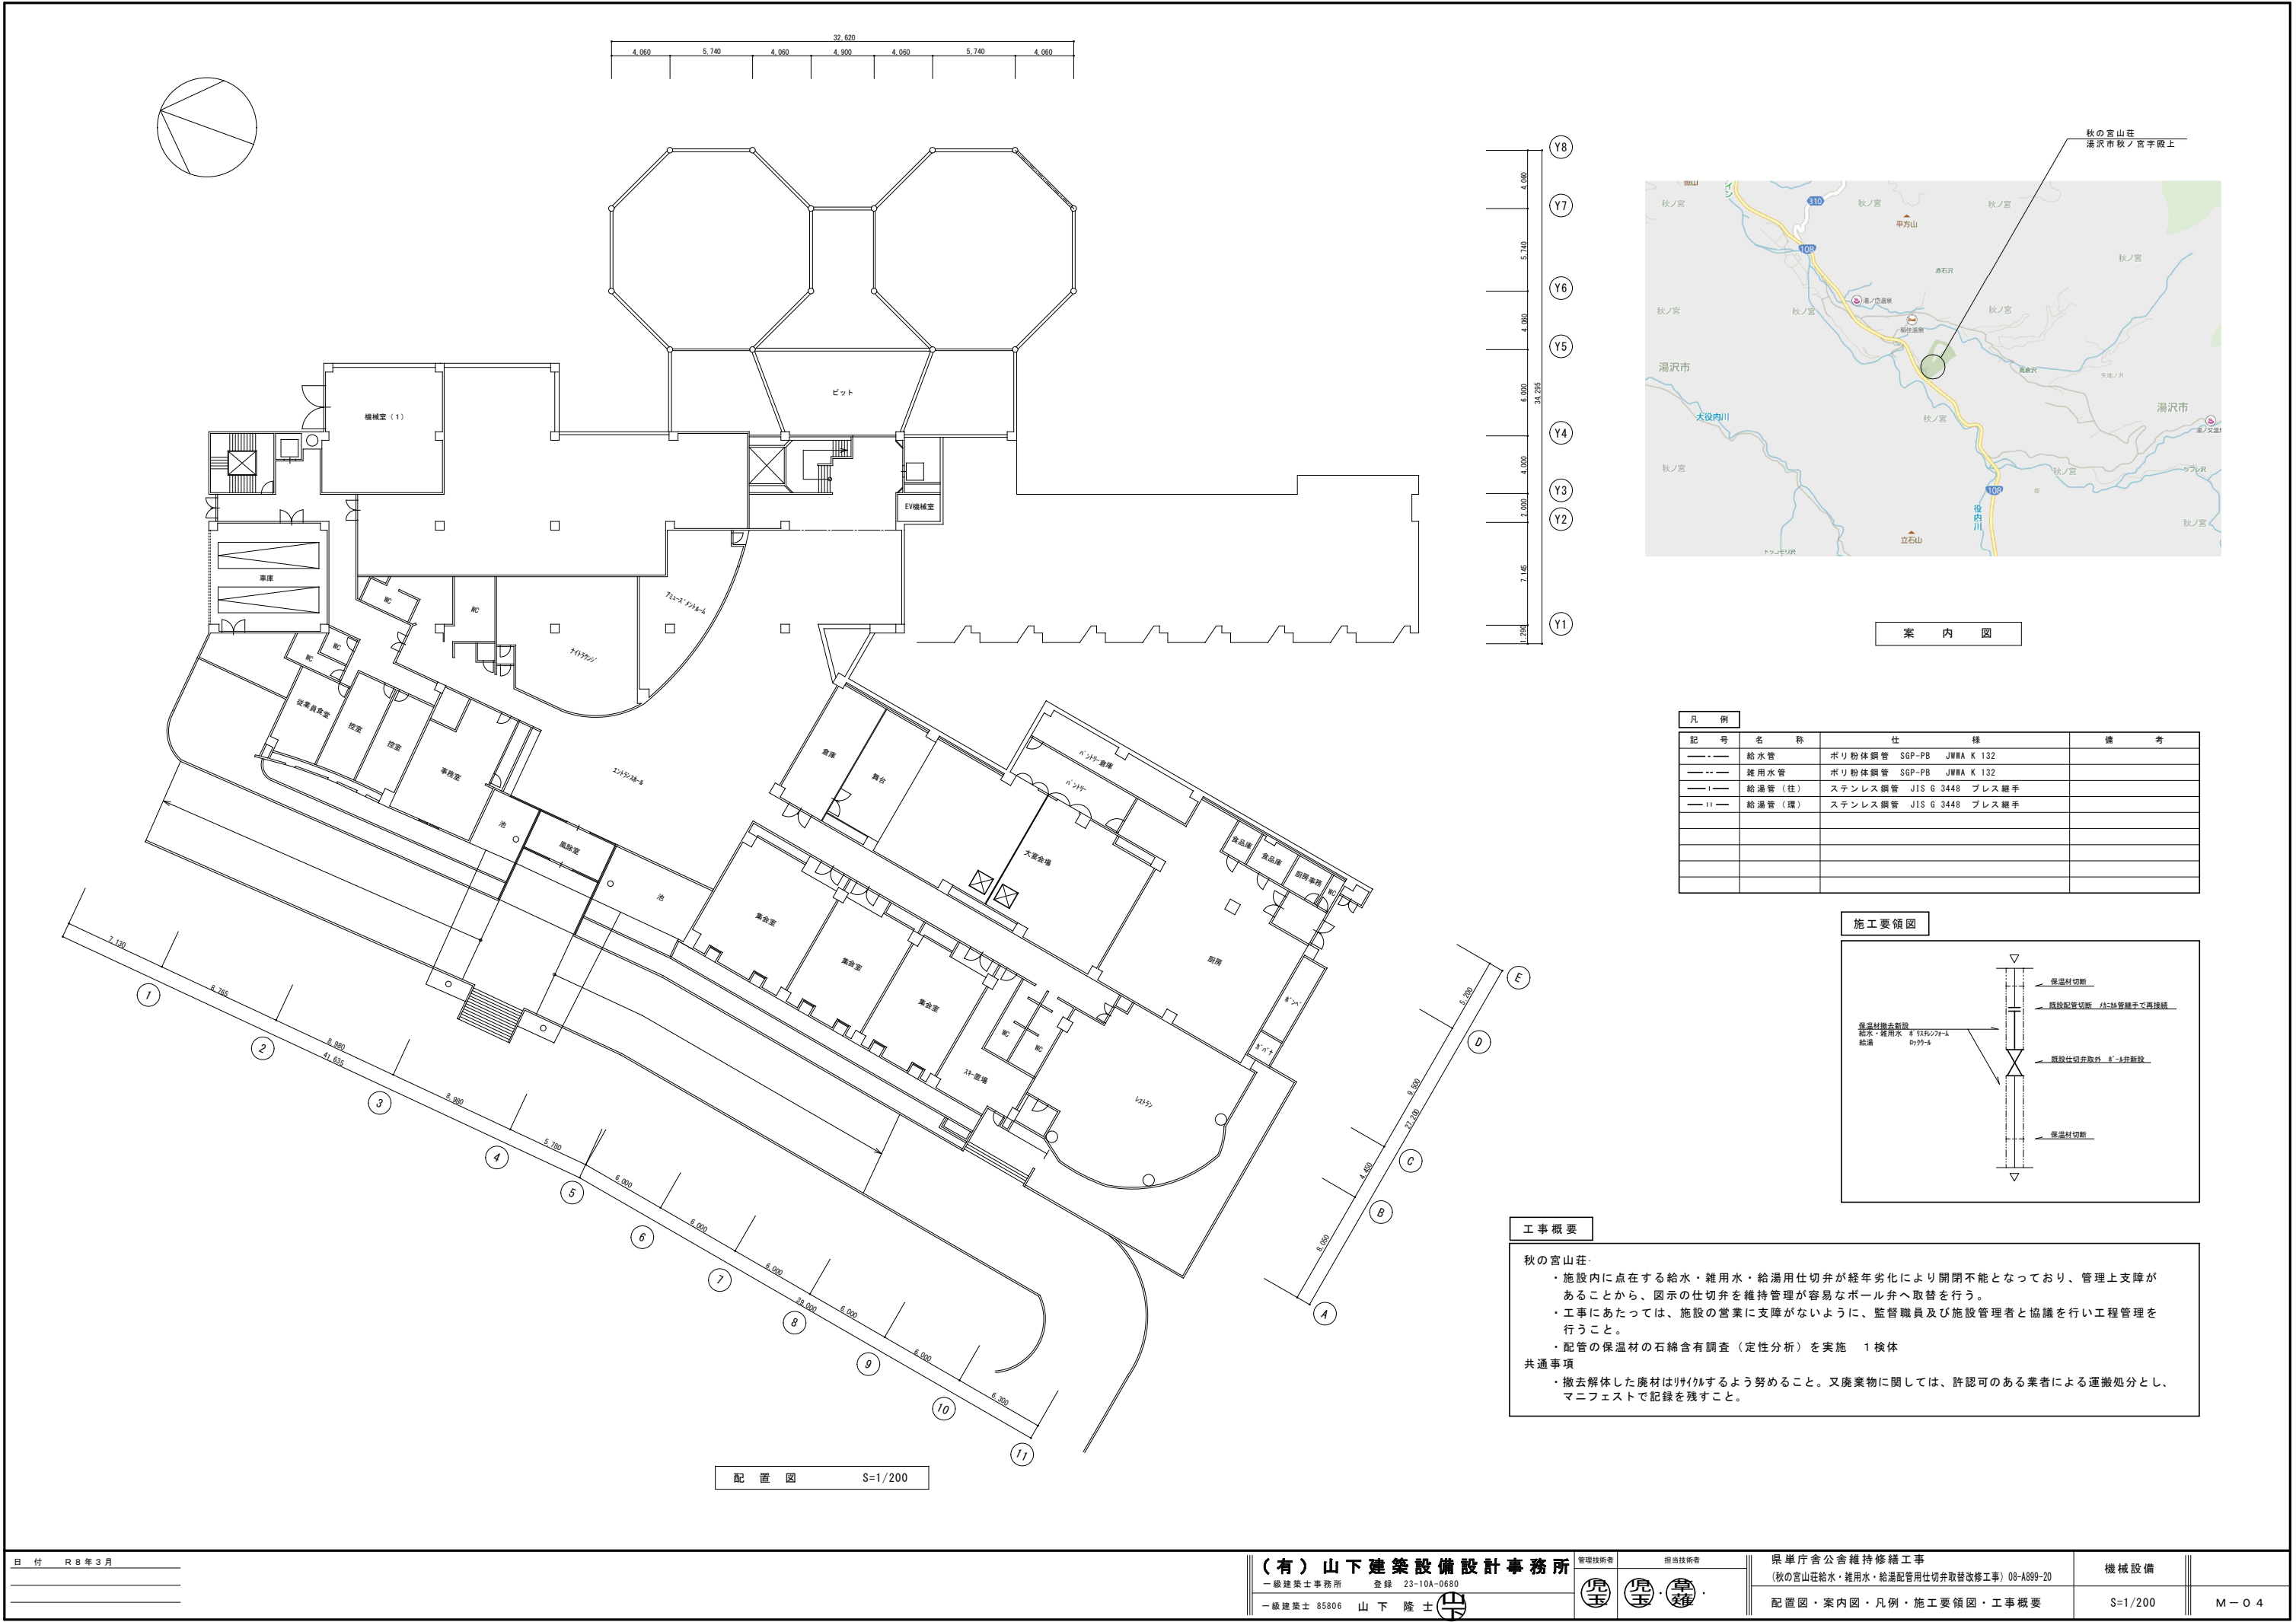


仕切弁取替改修工事) 08-A899-20


山下隆士

[illegible]


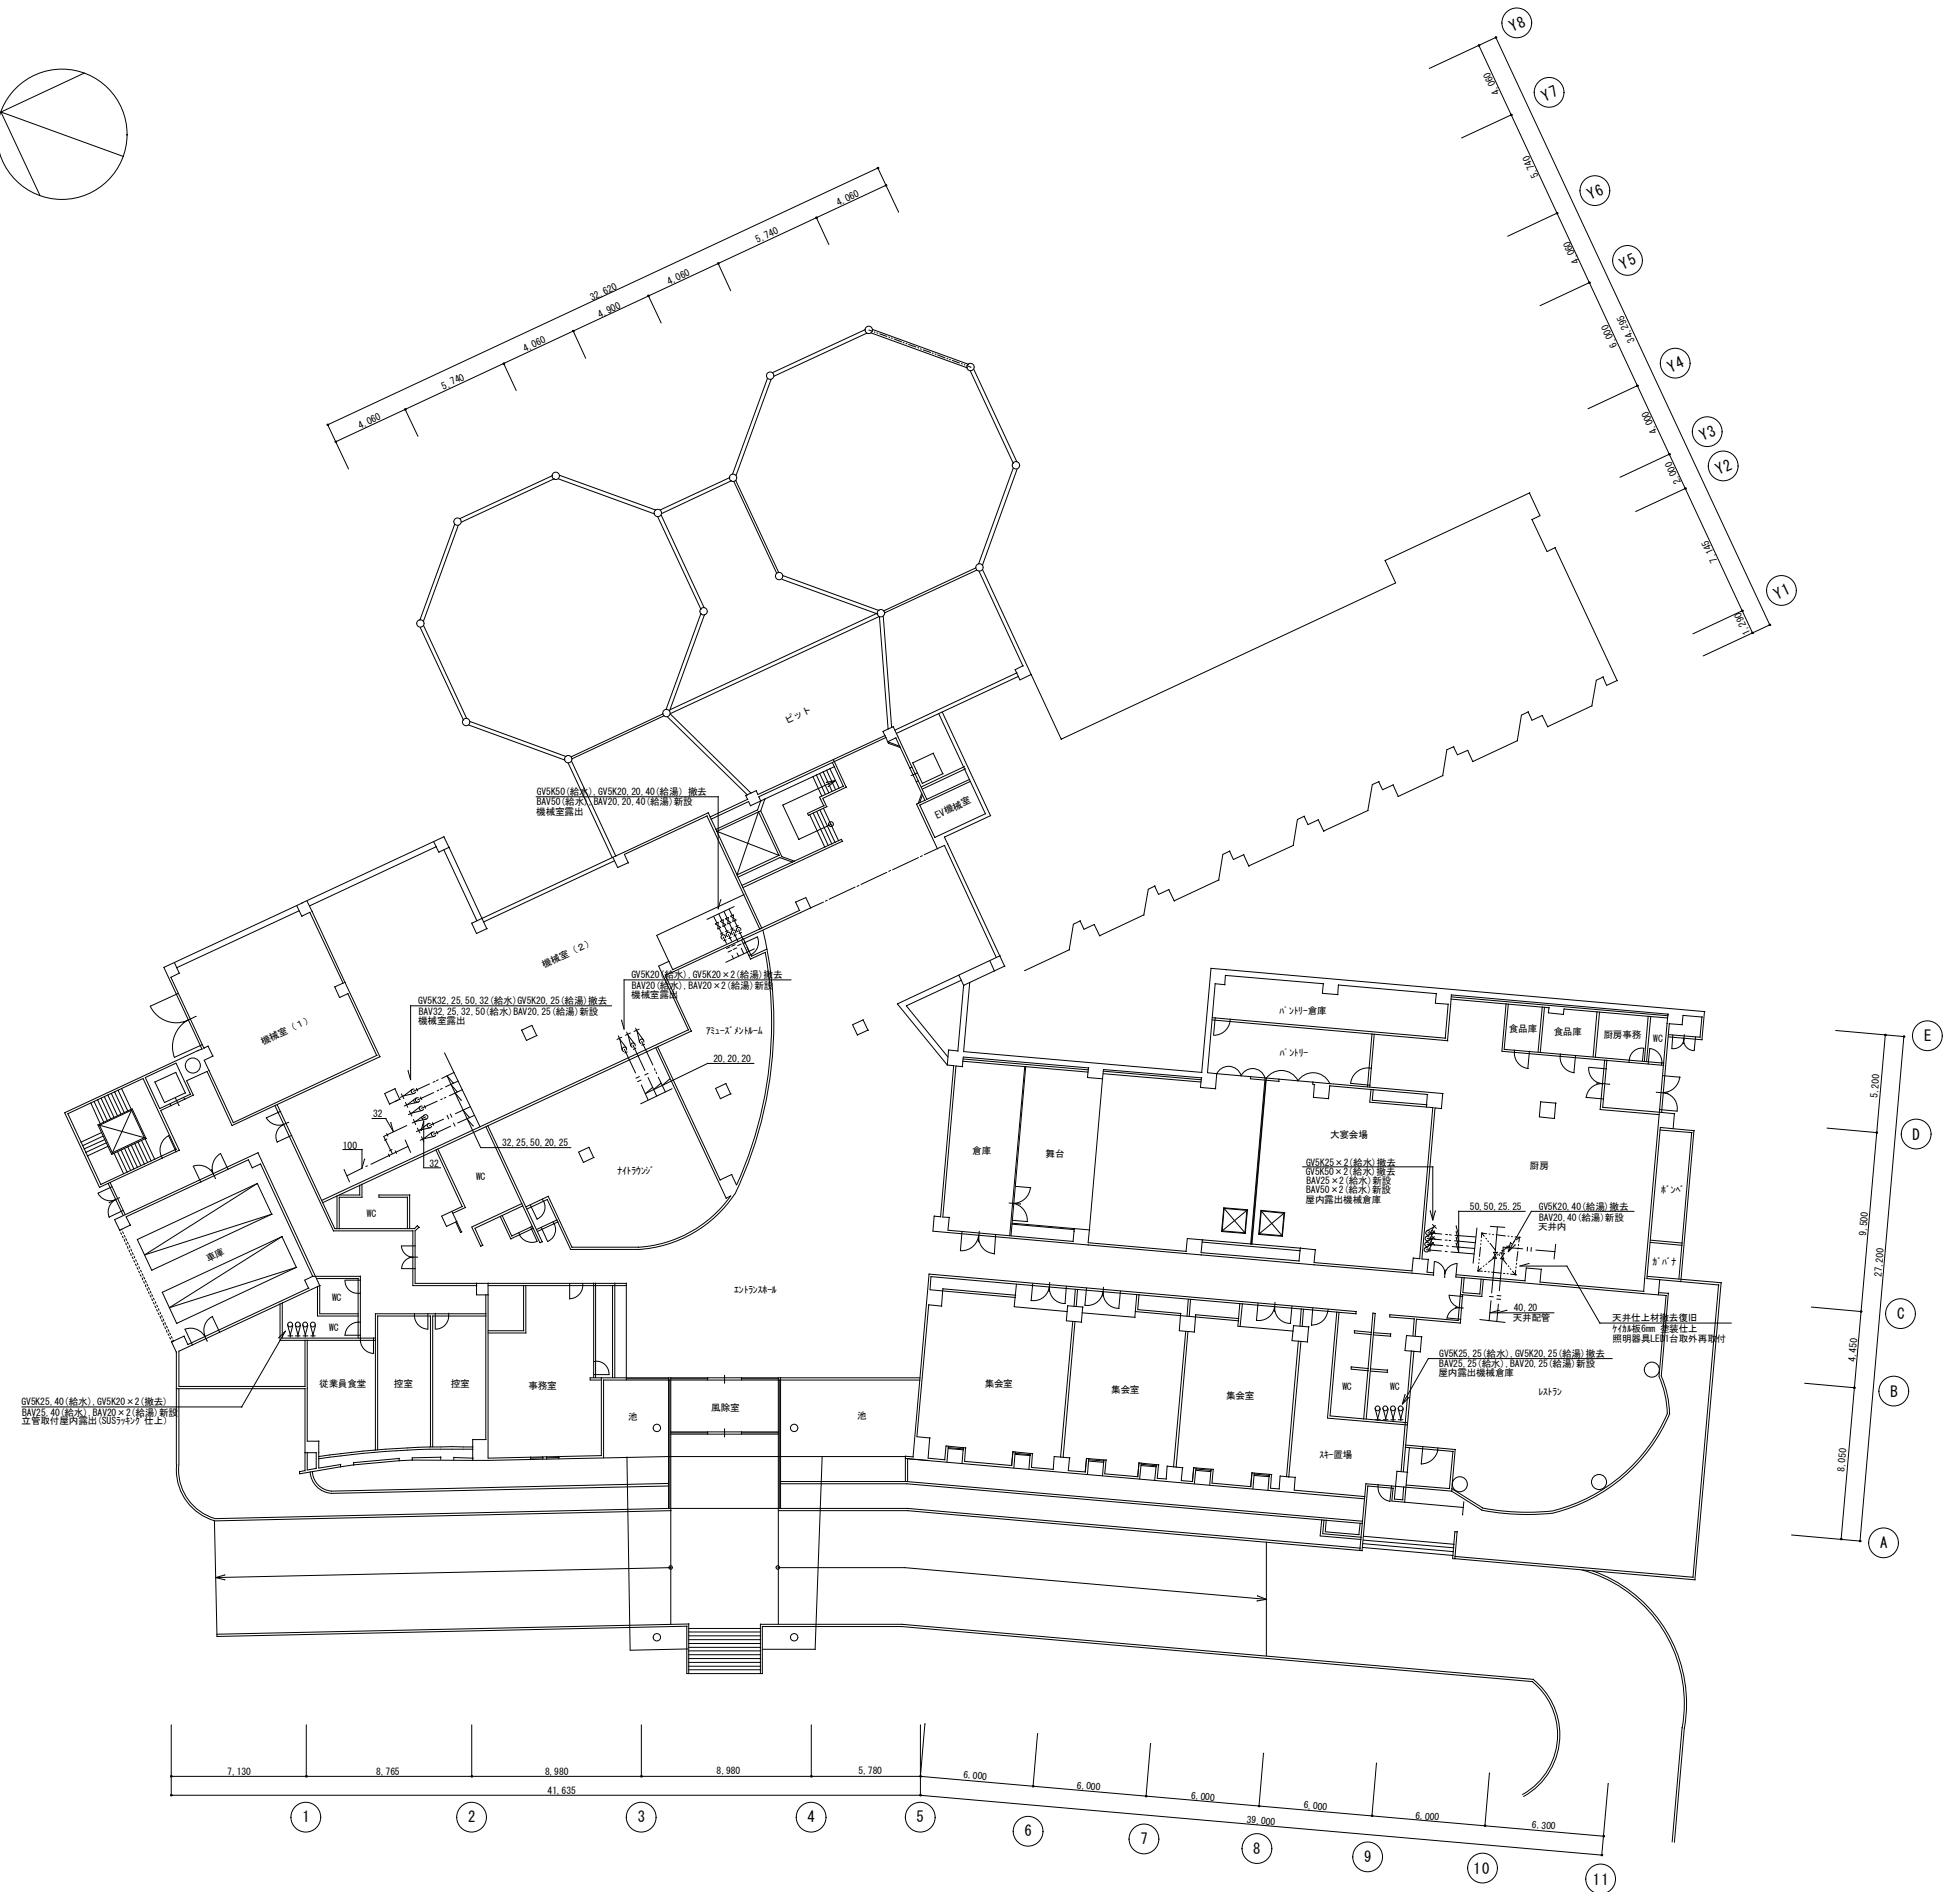


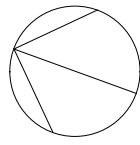

衛生設備 1 階平面図 S=1/200

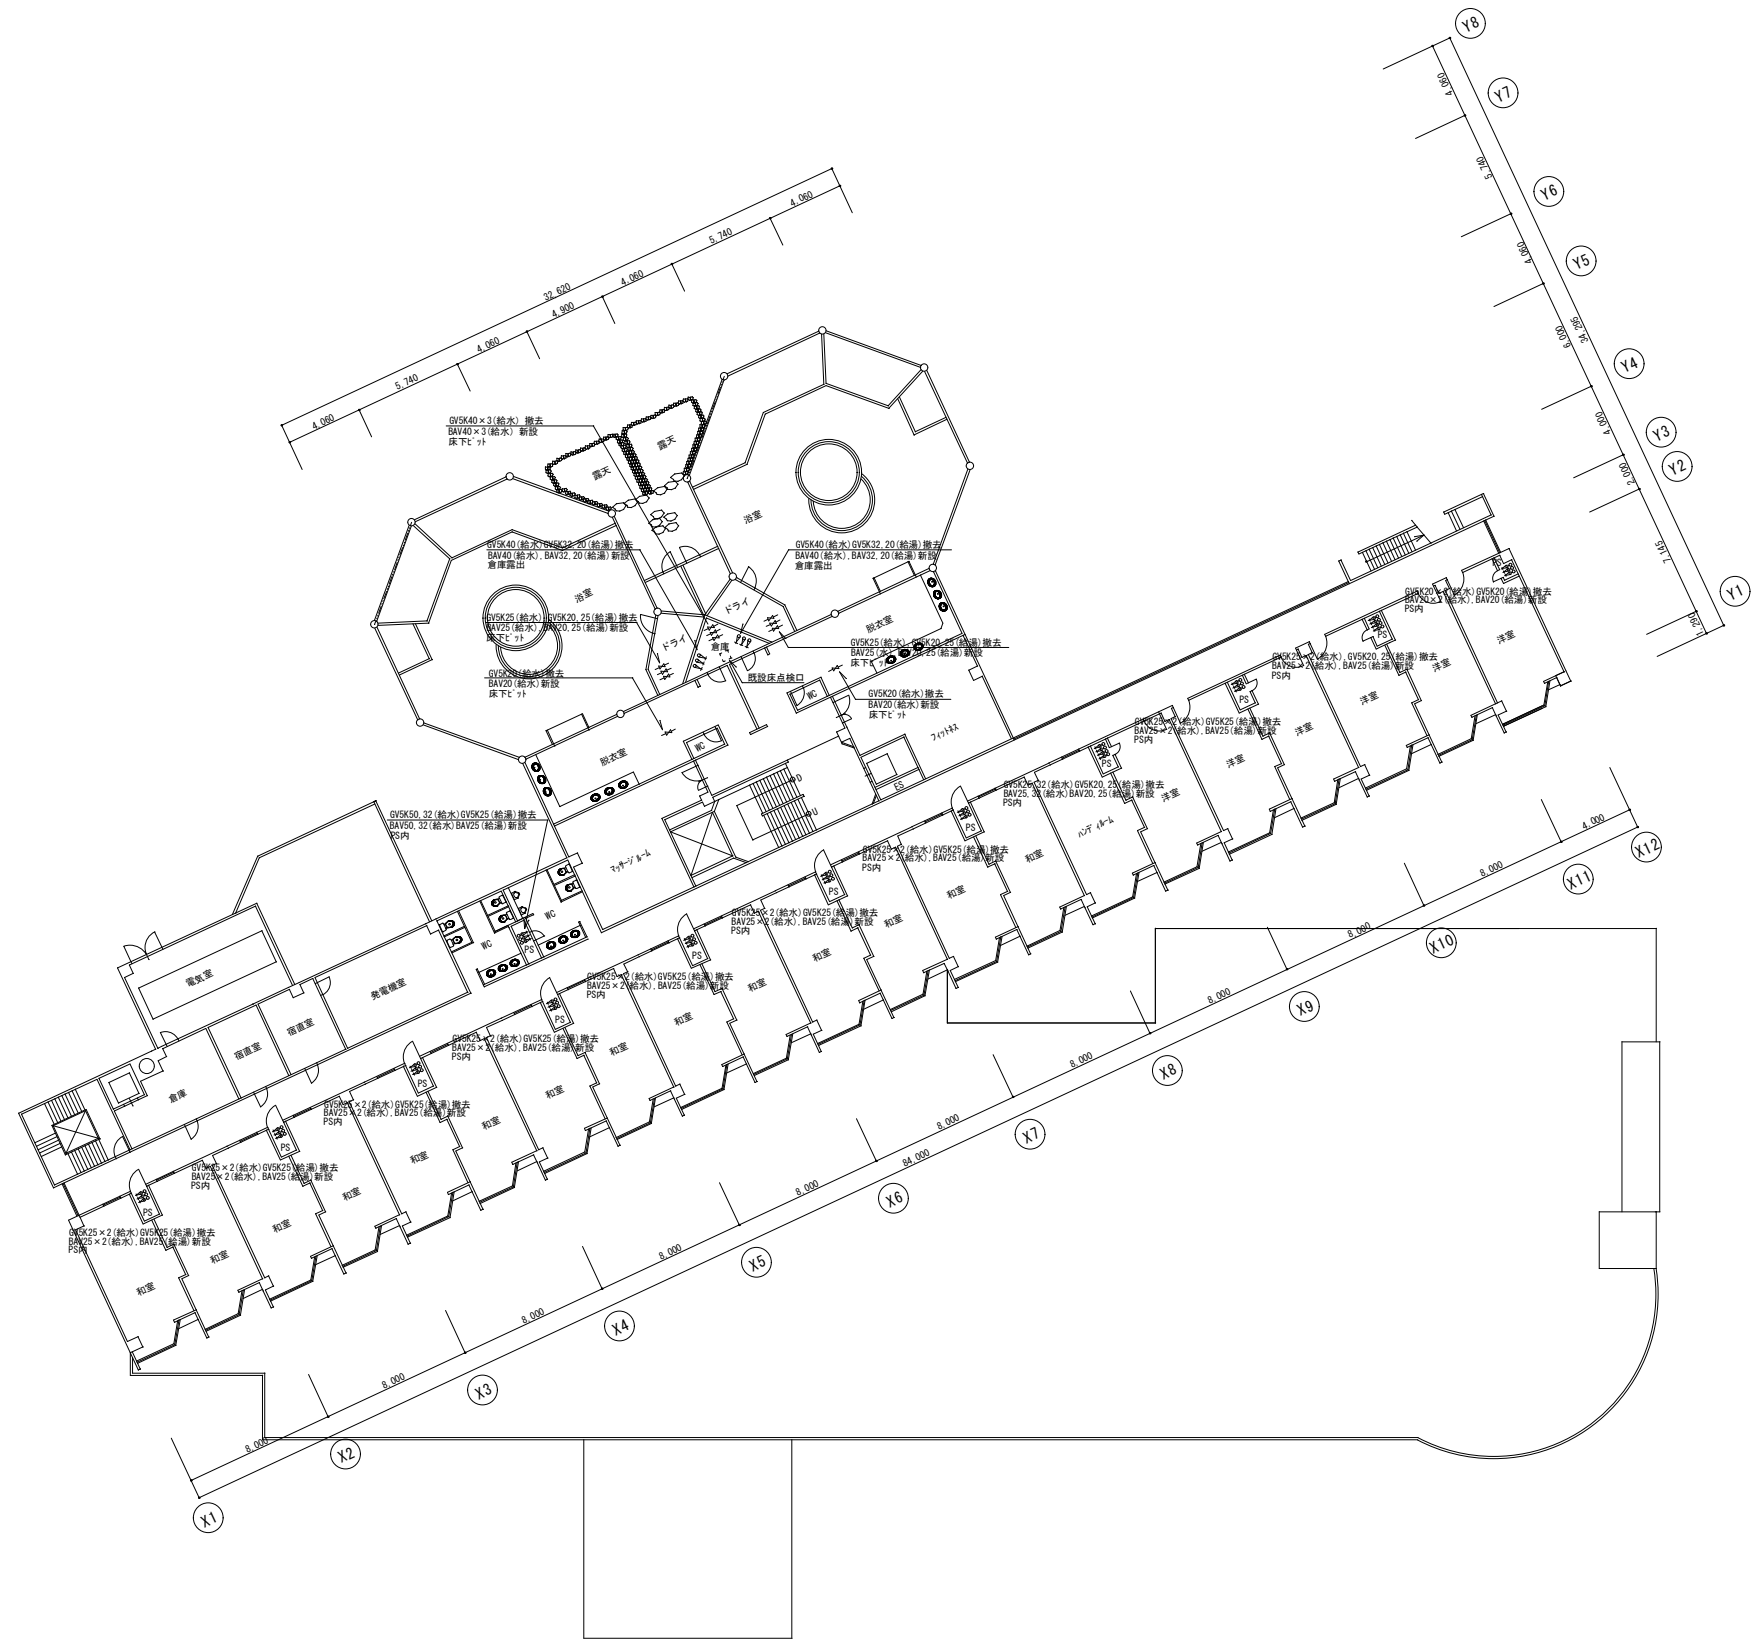

衛生設備 2 階平面図 S=1/200

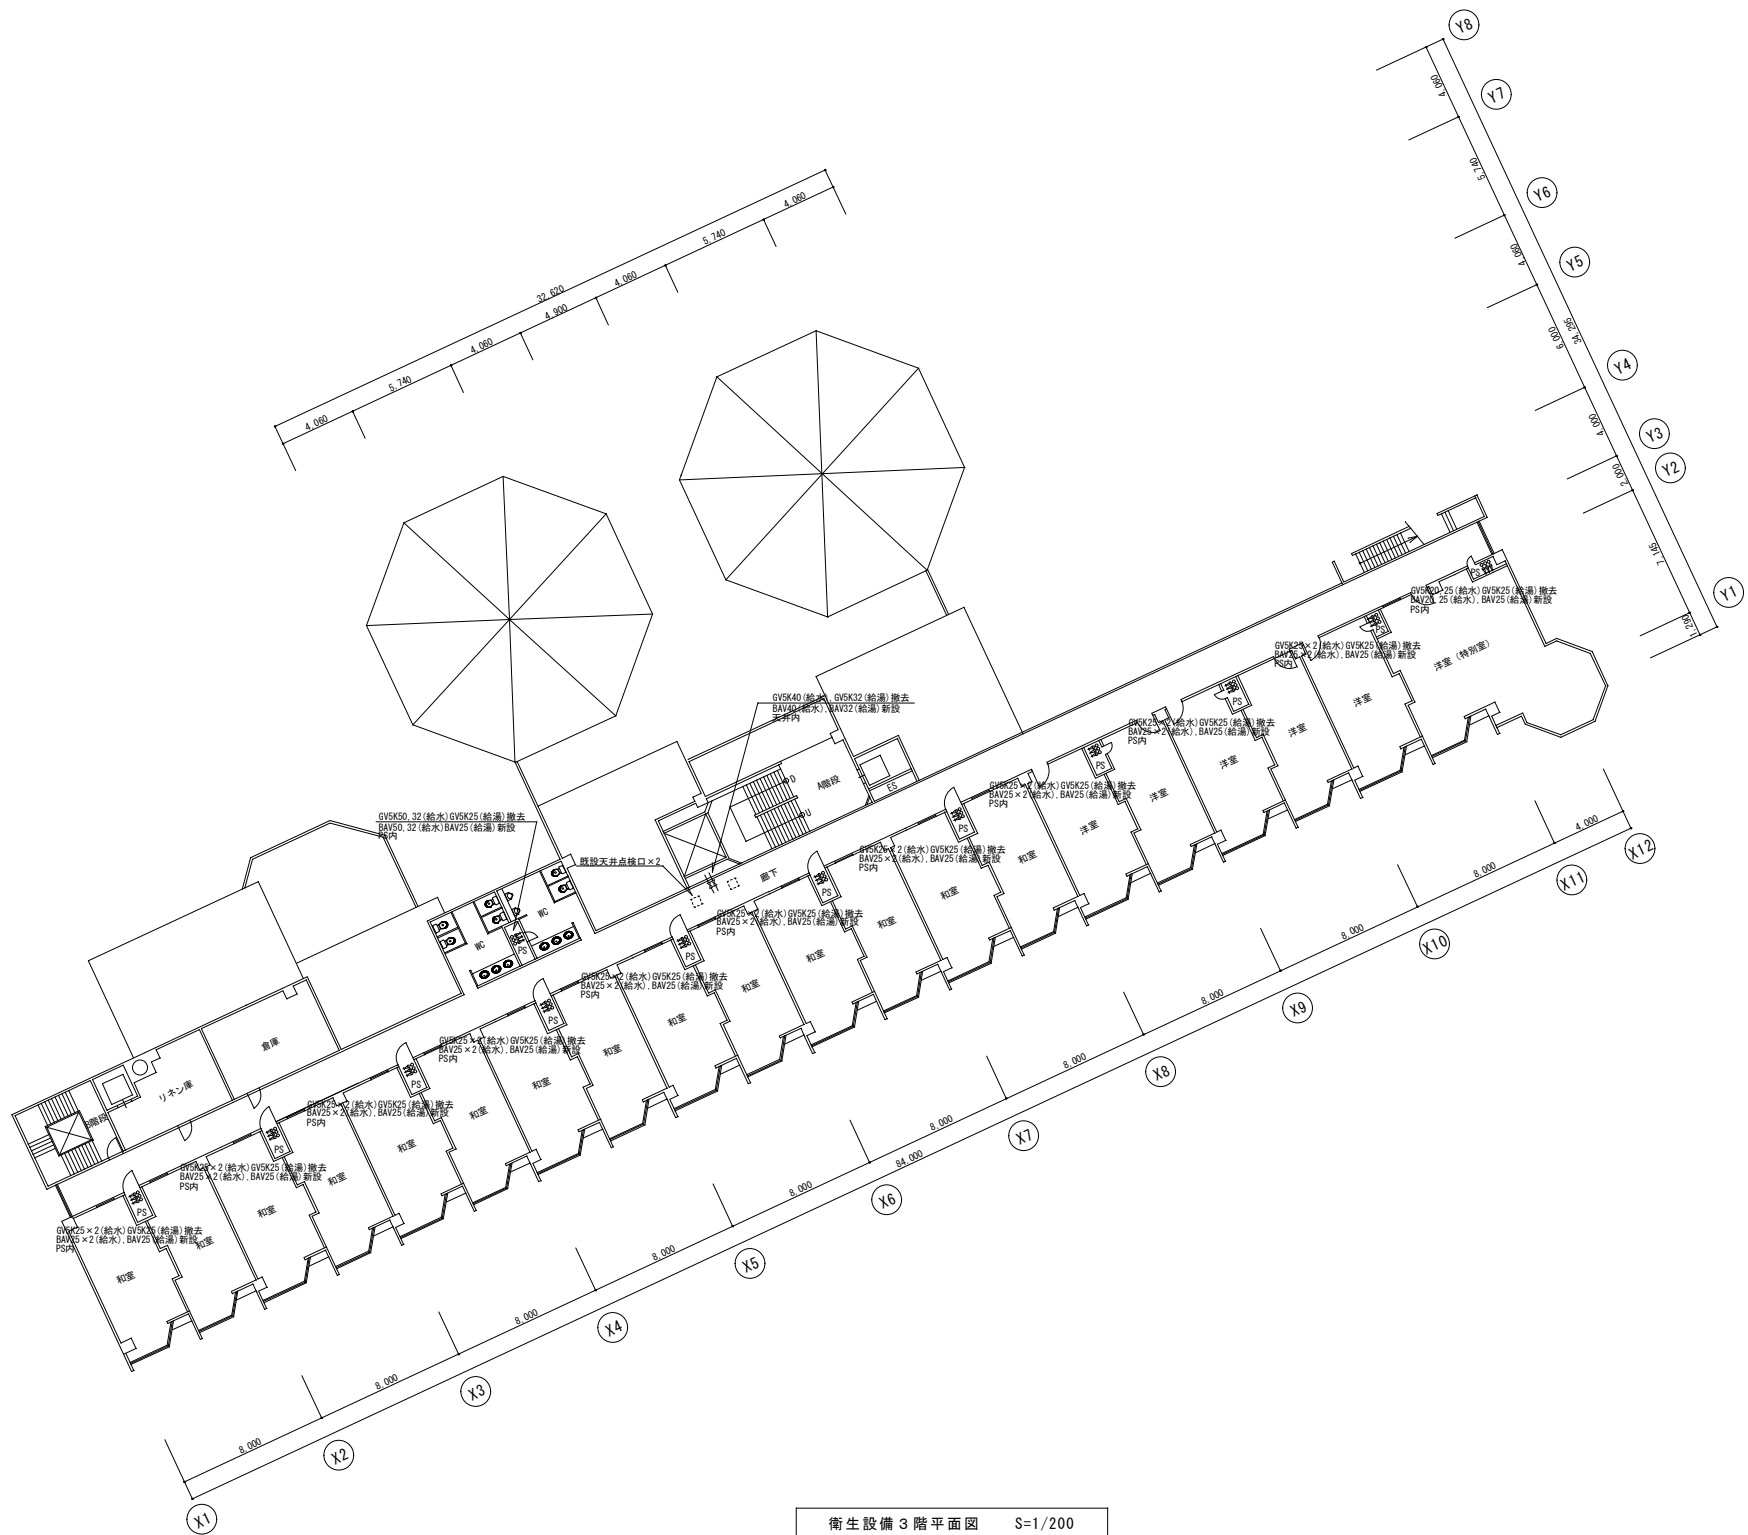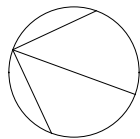

衛生設備 3 階平面図 S=1/200

日 付 R 8 年 3 月

(有) 山下建築設備設計事務所
一級建築士事務所 登録 23-10A-0680
一級建築士 85806 山下 隆士

管理技術者
担当技術者

県単庁舎公舎維持修繕工事
(秋の宮山荘給水・雑用水・給湯配管用仕切弁取替改修工事) 08-A899-20
衛生設備 3 階平面図

機械設備
S=1/200
M - O 7