

「この地図は国土地理院長の承認を得て同院発行の二万五千分の一の地勢図を複製した物である。(承認番号)平成17 総使、 第9-237号」

小和瀬発電所

委託箇所
小和瀬発電所
・発電所構内
・連絡道路 (約6.5km)

【設計図面】

令和 8 年度	委託 番号	08-DT-M8	
委 託 名	玉川発電事務所 管内除雪業務委託		
箇 所 名	小和瀬発電所		
図面名称	連絡道路除雪範囲図(機械除雪)		
縮 尺	—	図 面 番 号	1/13
秋 田 県			


令和 8 年度		委託 番号	08-DT-M8	
委 託 名		玉川発電事務所 管内除雪業務委託		
箇 所 名		小和瀬発電所		
図面名称		連絡道路除雪範囲図(機械除雪)		
縮 尺	—	図 面 番 号	1/13	
秋 田 県				

「この地図は国土地理院長の承認を得て同院発行の二万五千分の一の
地勢図を複製した物である。(承認番号)平成17 総使、 第9-237号」




「この地図は国土地理院長の承認を得て同院発行の二万五千分の一の地勢図を複製した物である。(承認番号)平成17 総使、第9-237号」



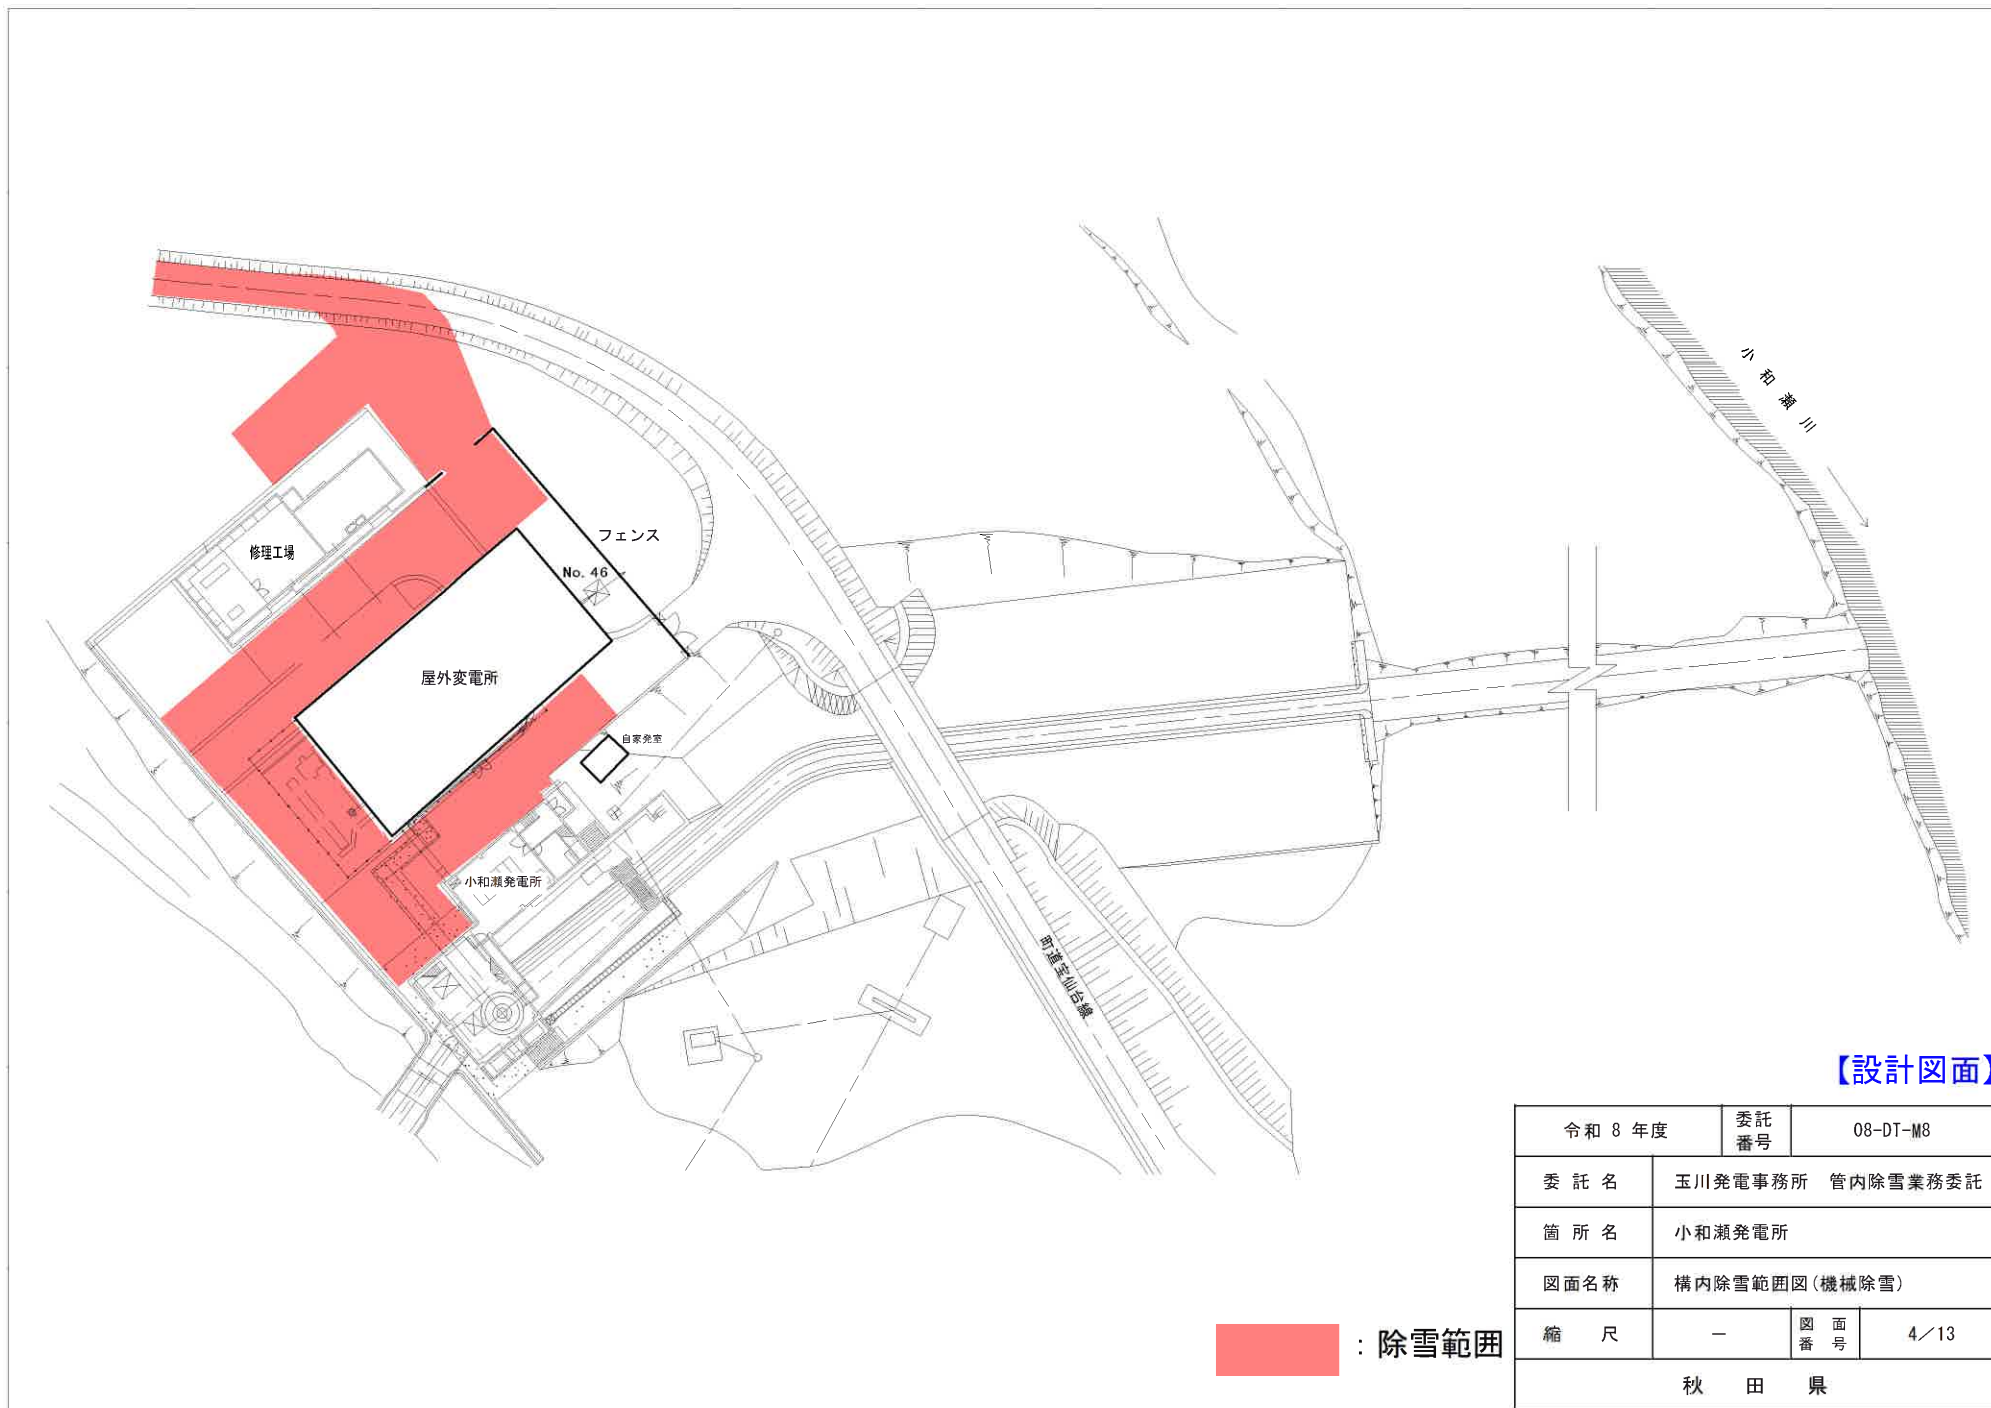

【設計図面】


令和 8 年度		委託 番号	08-DT-M8	
委 託 名	玉川発電事務所 管内除雪業務委託			
箇 所 名	小和瀬発電所			
図面名称	構内除雪範囲図(機械除雪)			
縮 尺	—	図 面 番 号	4/13	
秋 田 県				

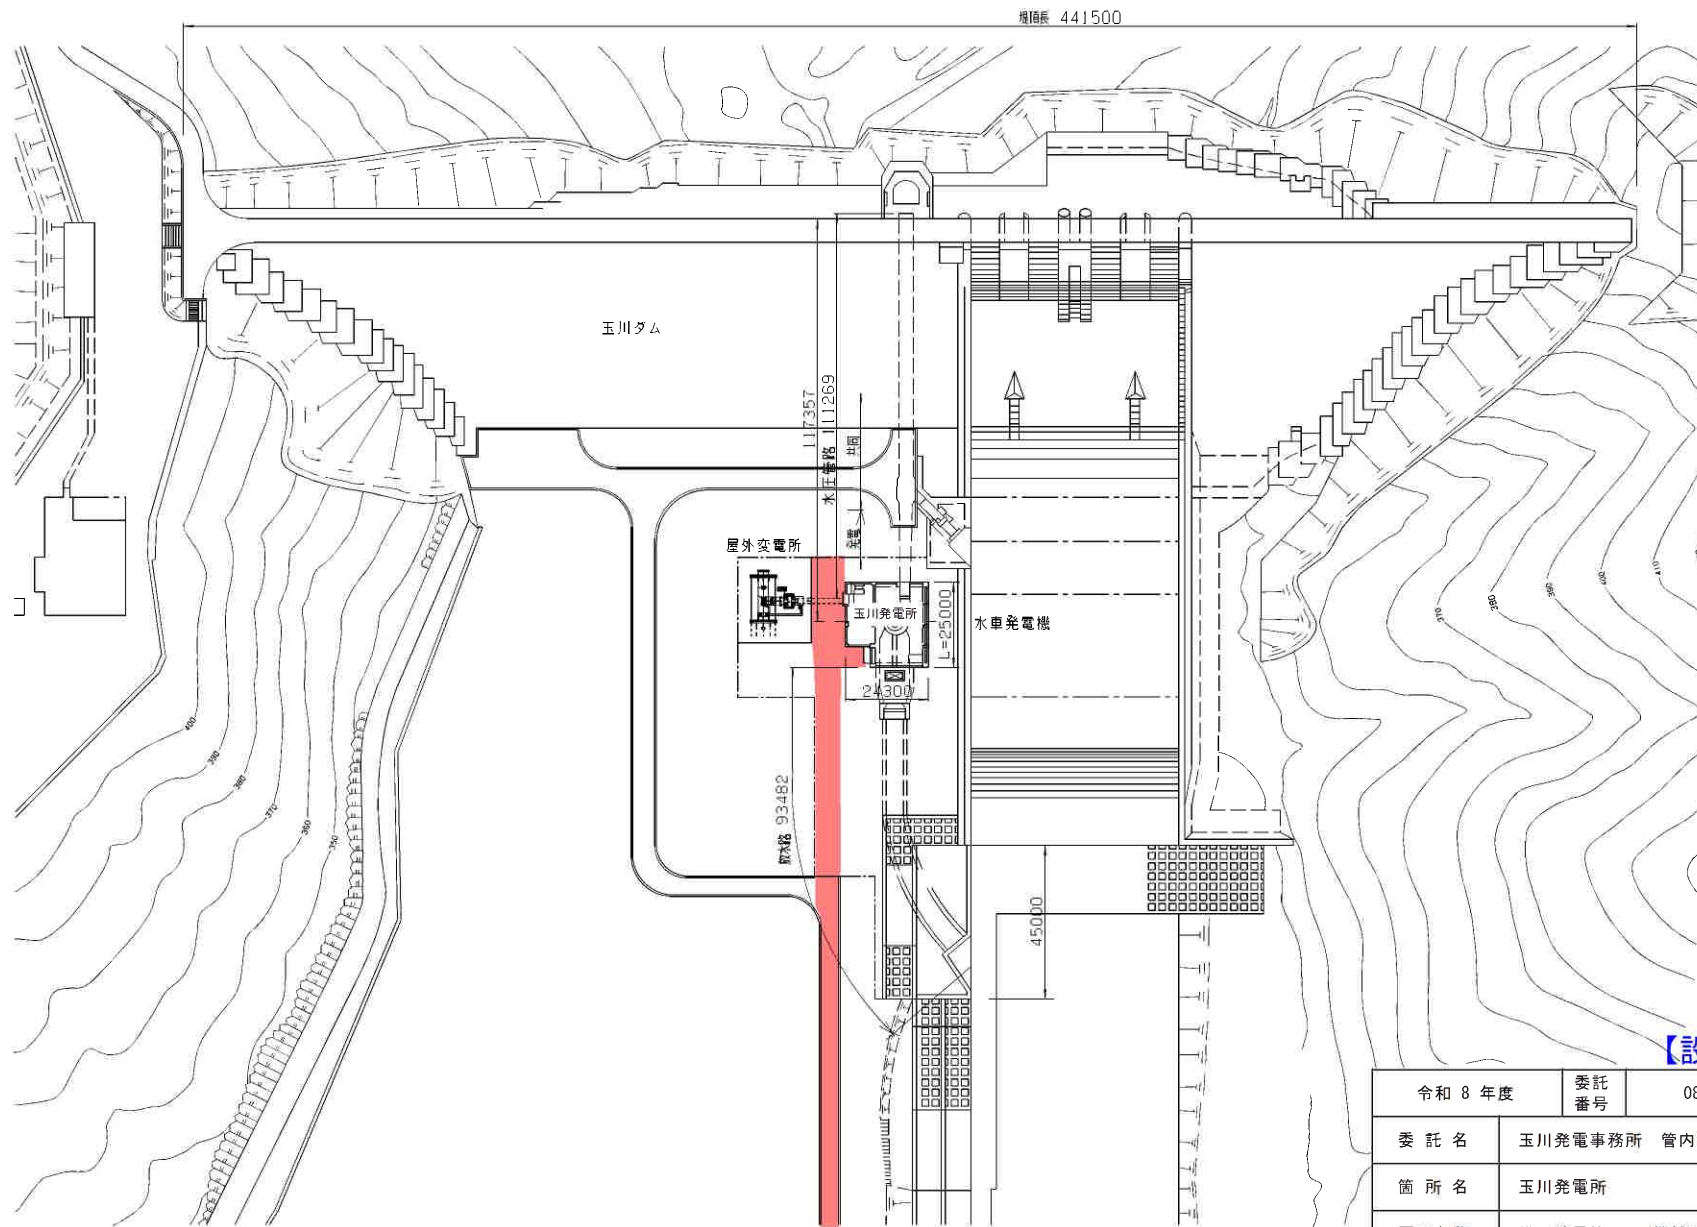

【設計図面】


令和 8 年度		委託 番号	08-DT-M8	
委 託 名		玉川発電事務所 管内除雪業務委託		
箇 所 名		玉川発電所		
図面名称		構内除雪範囲図(機械除雪)		
縮 尺		—	図 面 番 号	5 / 13
秋 田 県				

： 除雪範囲

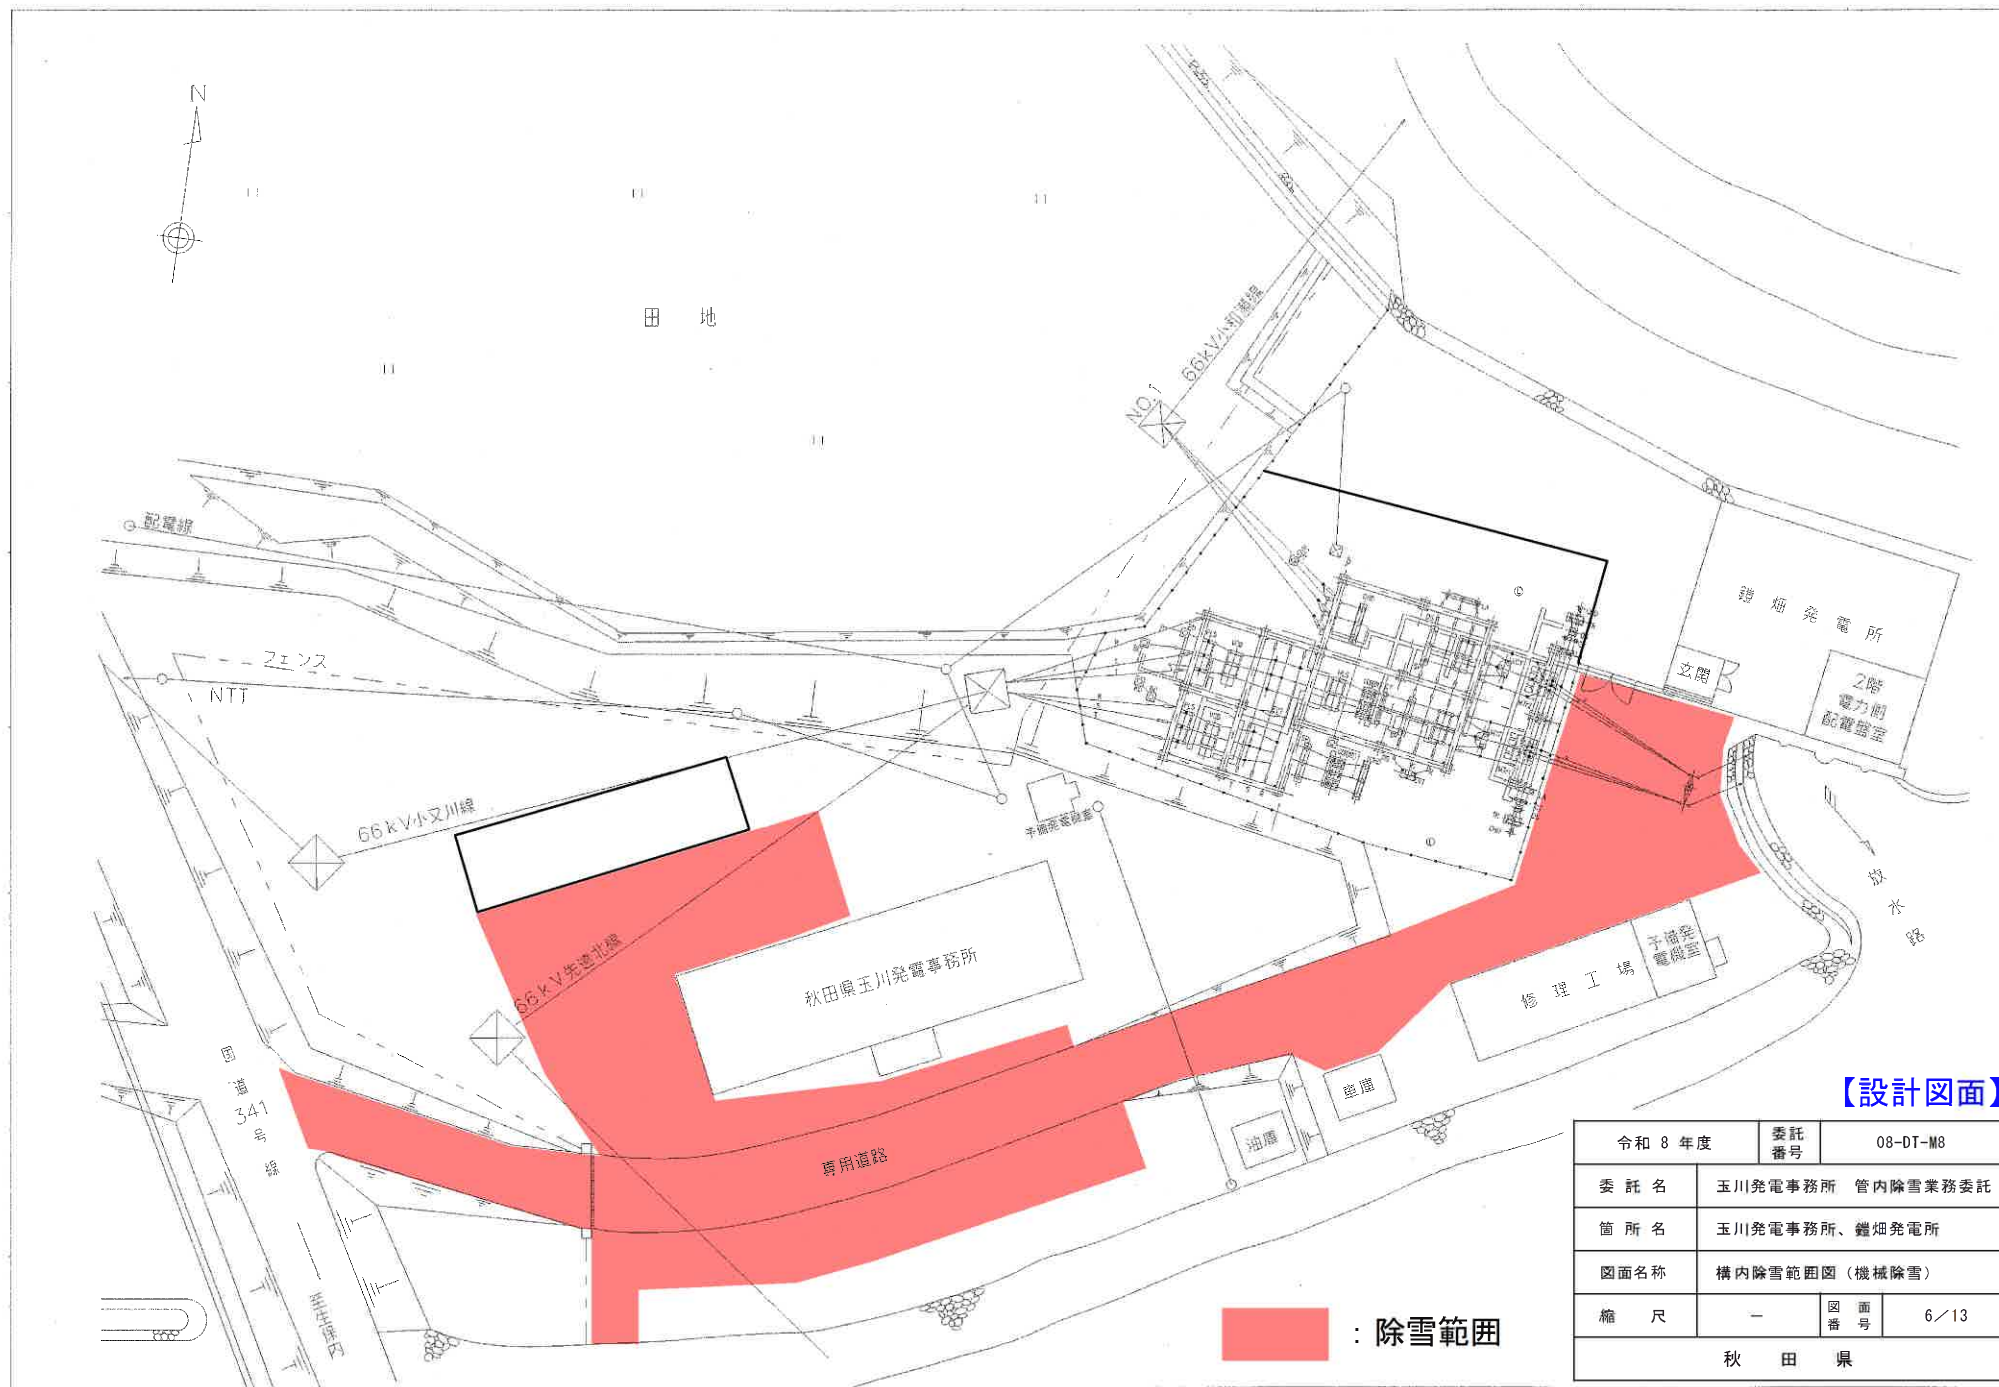

【設計図面】


令和 8 年度		委託 番号	08-DT-M8	
委 託 名	玉川発電事務所 管内除雪業務委託			
箇 所 名	玉川発電事務所、鑑畑発電所			
図面名称	構内除雪範囲図（機械除雪）			
縮 尺	一	図 面 番 号	6／13	
秋 田 県				

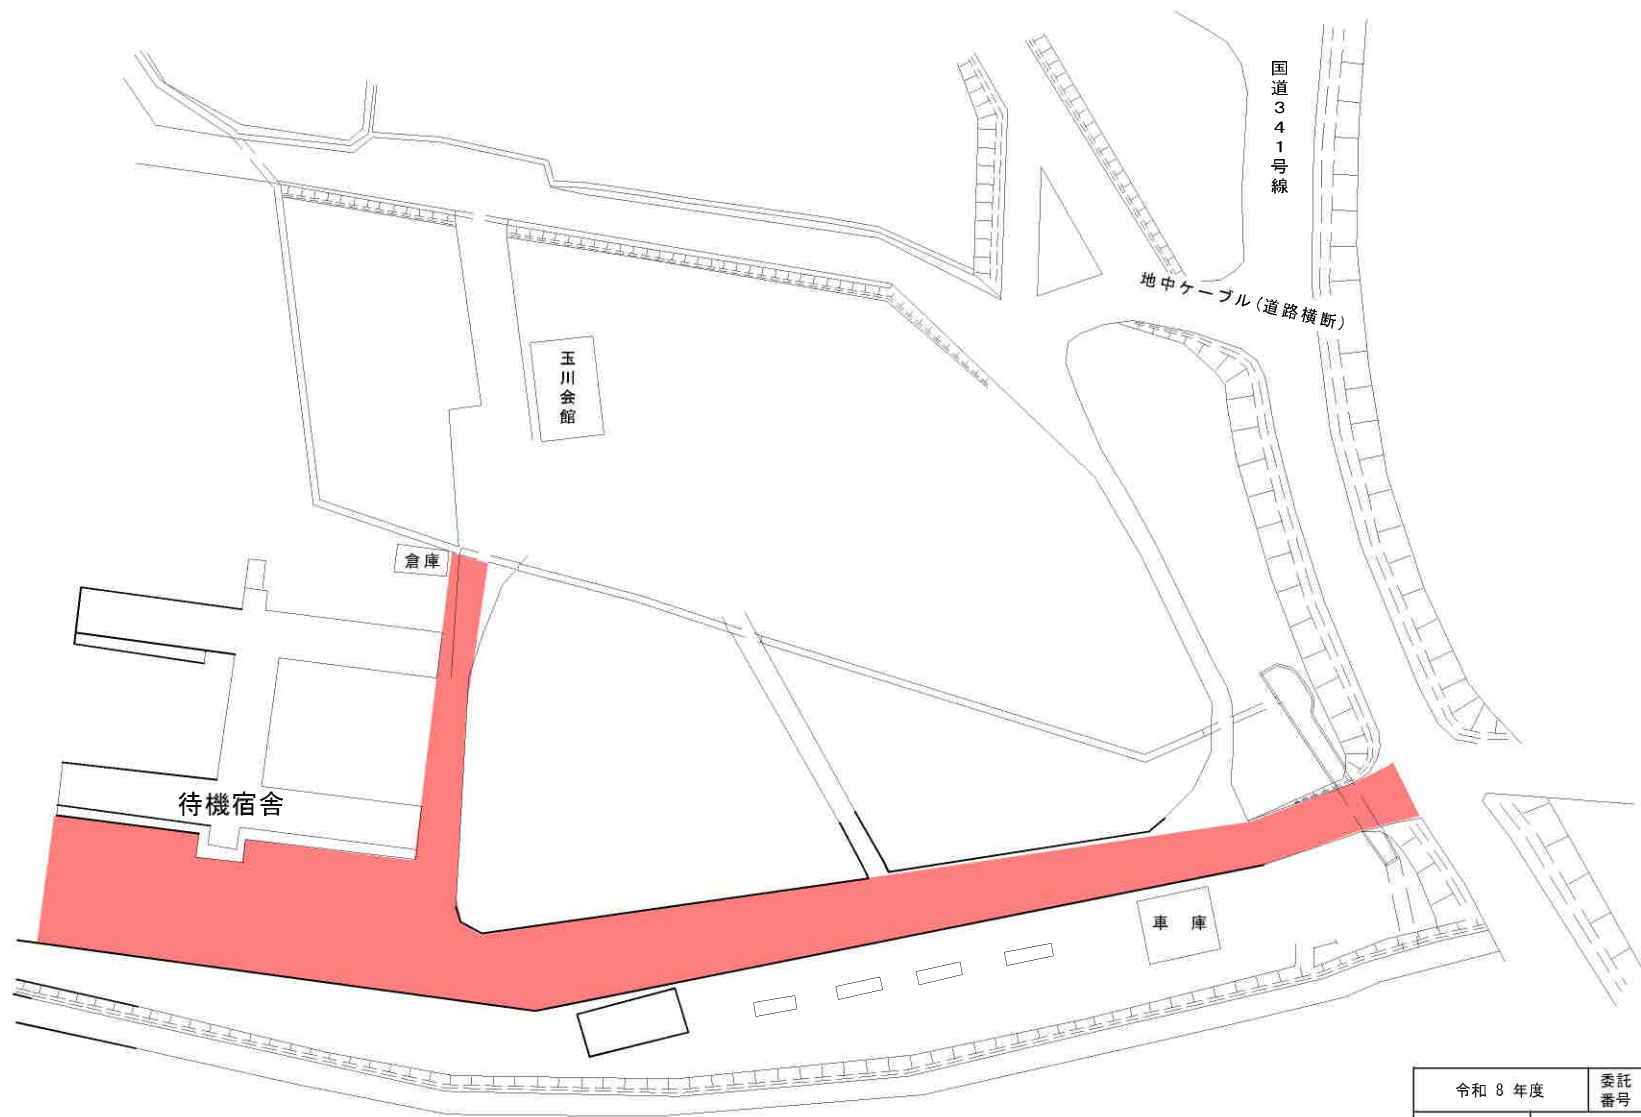


【設計図面】


■ : 除雪範囲

令和 8 年度	委託 番号	08-DT-M8
委 託 名	玉川発電事務所 管内除雪業務委託	
箇 所 名	待機宿舎	
図面名称	構内除雪範囲図(機械除雪)	
縮 尺	—	図 面 番 号 7/13
秋 田 県		

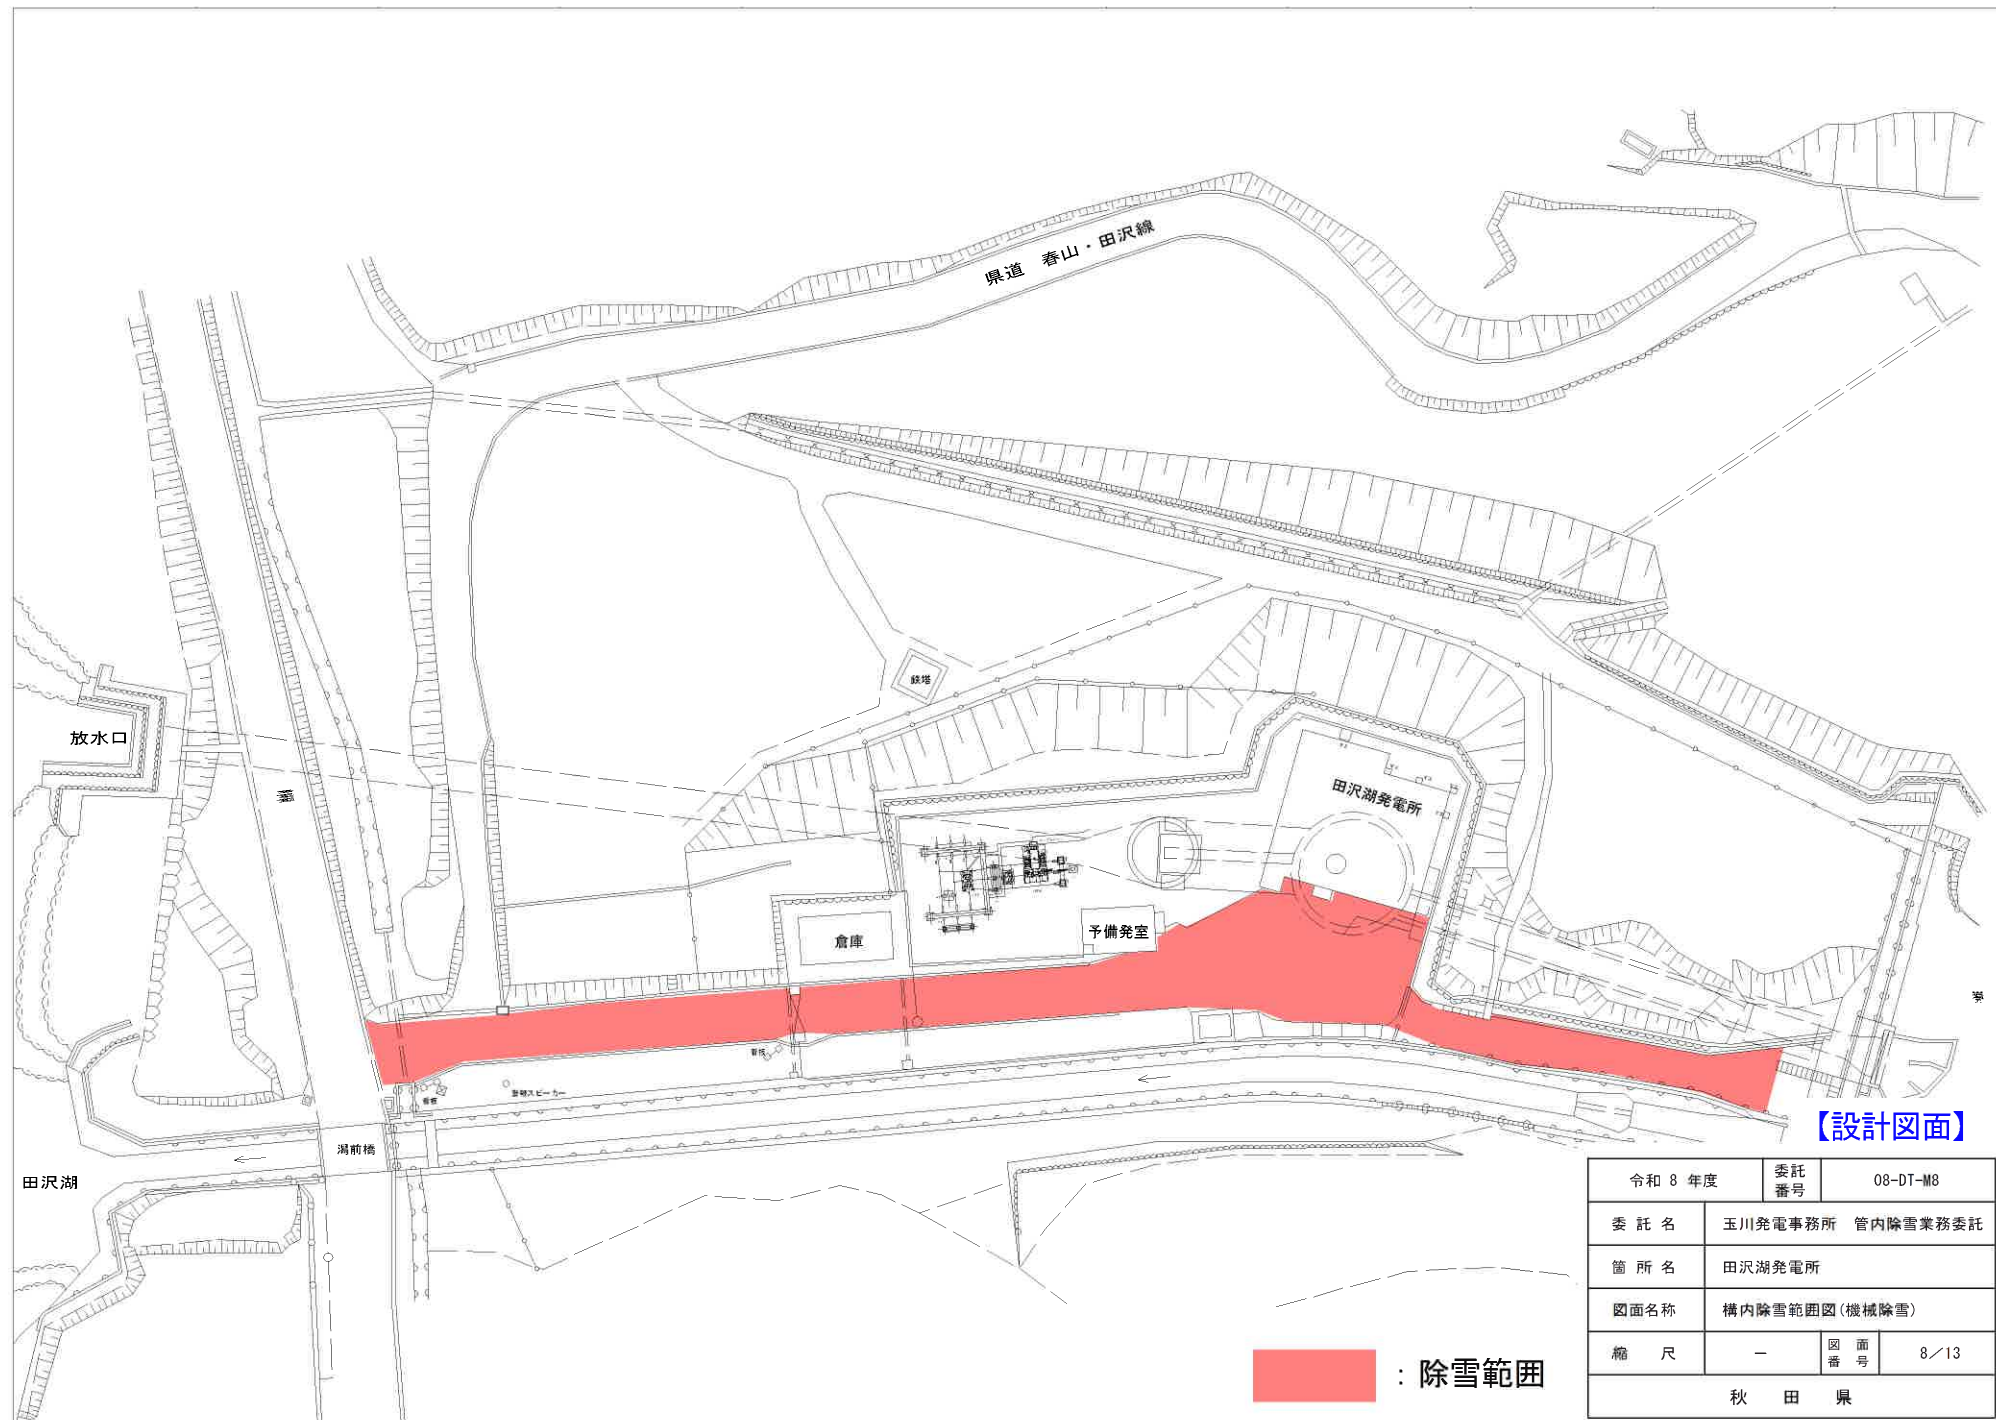


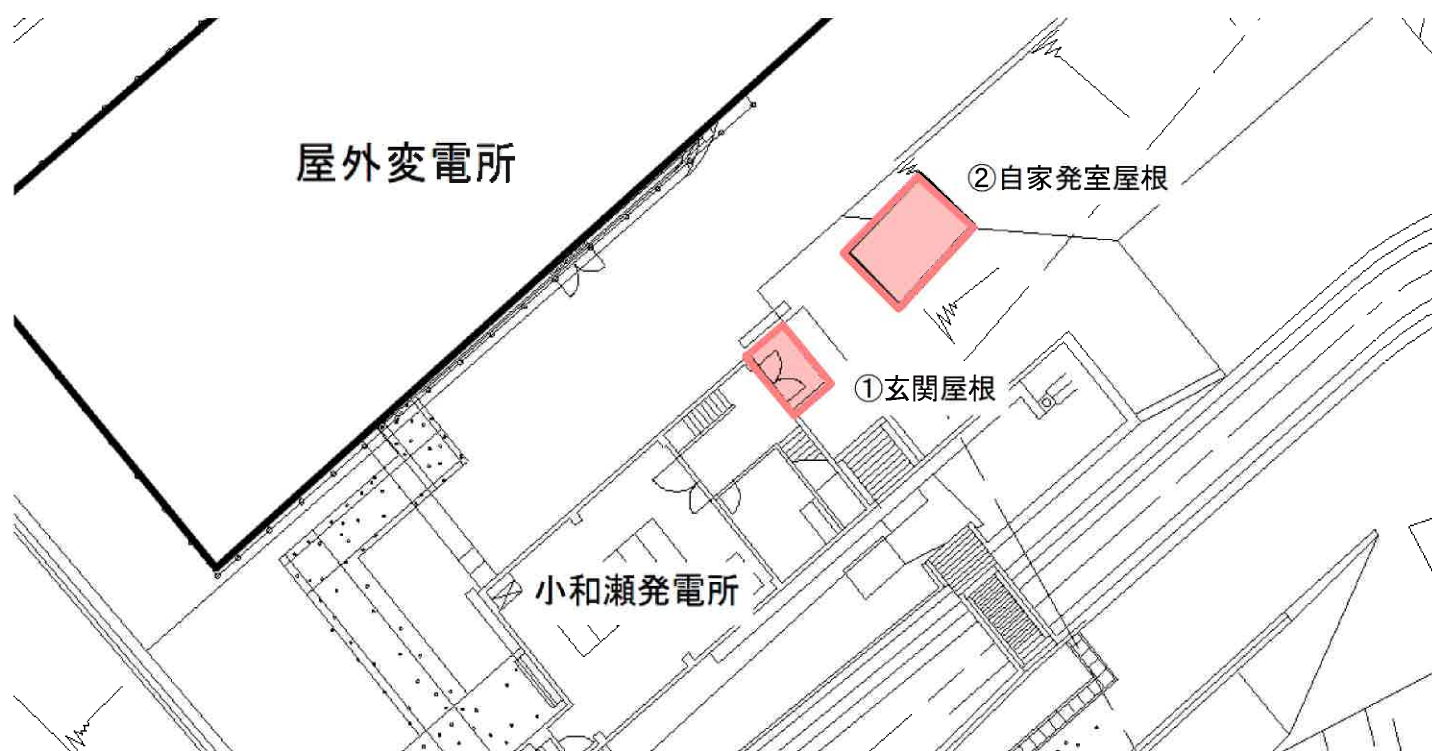

①玄関屋根平面図

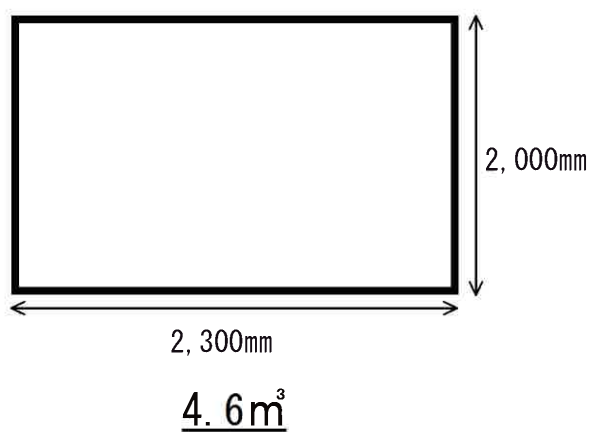


②自家発電室屋根平面図

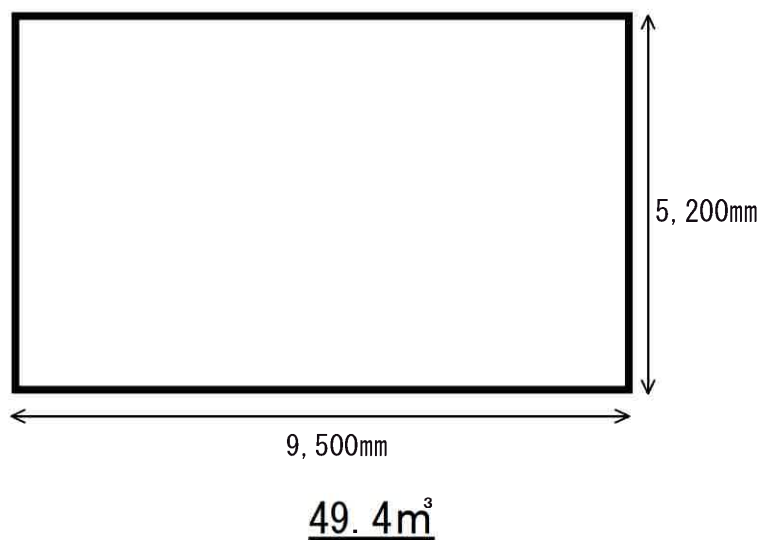


除雪範囲

【設計図面】


令和 8 年度		委託 番号		08-DT-M8	
委 託 名		玉川発電事務所 管内除雪業務委託			
箇 所 名		小和瀬発電所			
図面名称		玄関屋根、自家発電室屋根除雪範囲図 (人力除雪)			
縮 尺		—		図 面 番 号	9／13
秋 田 県					

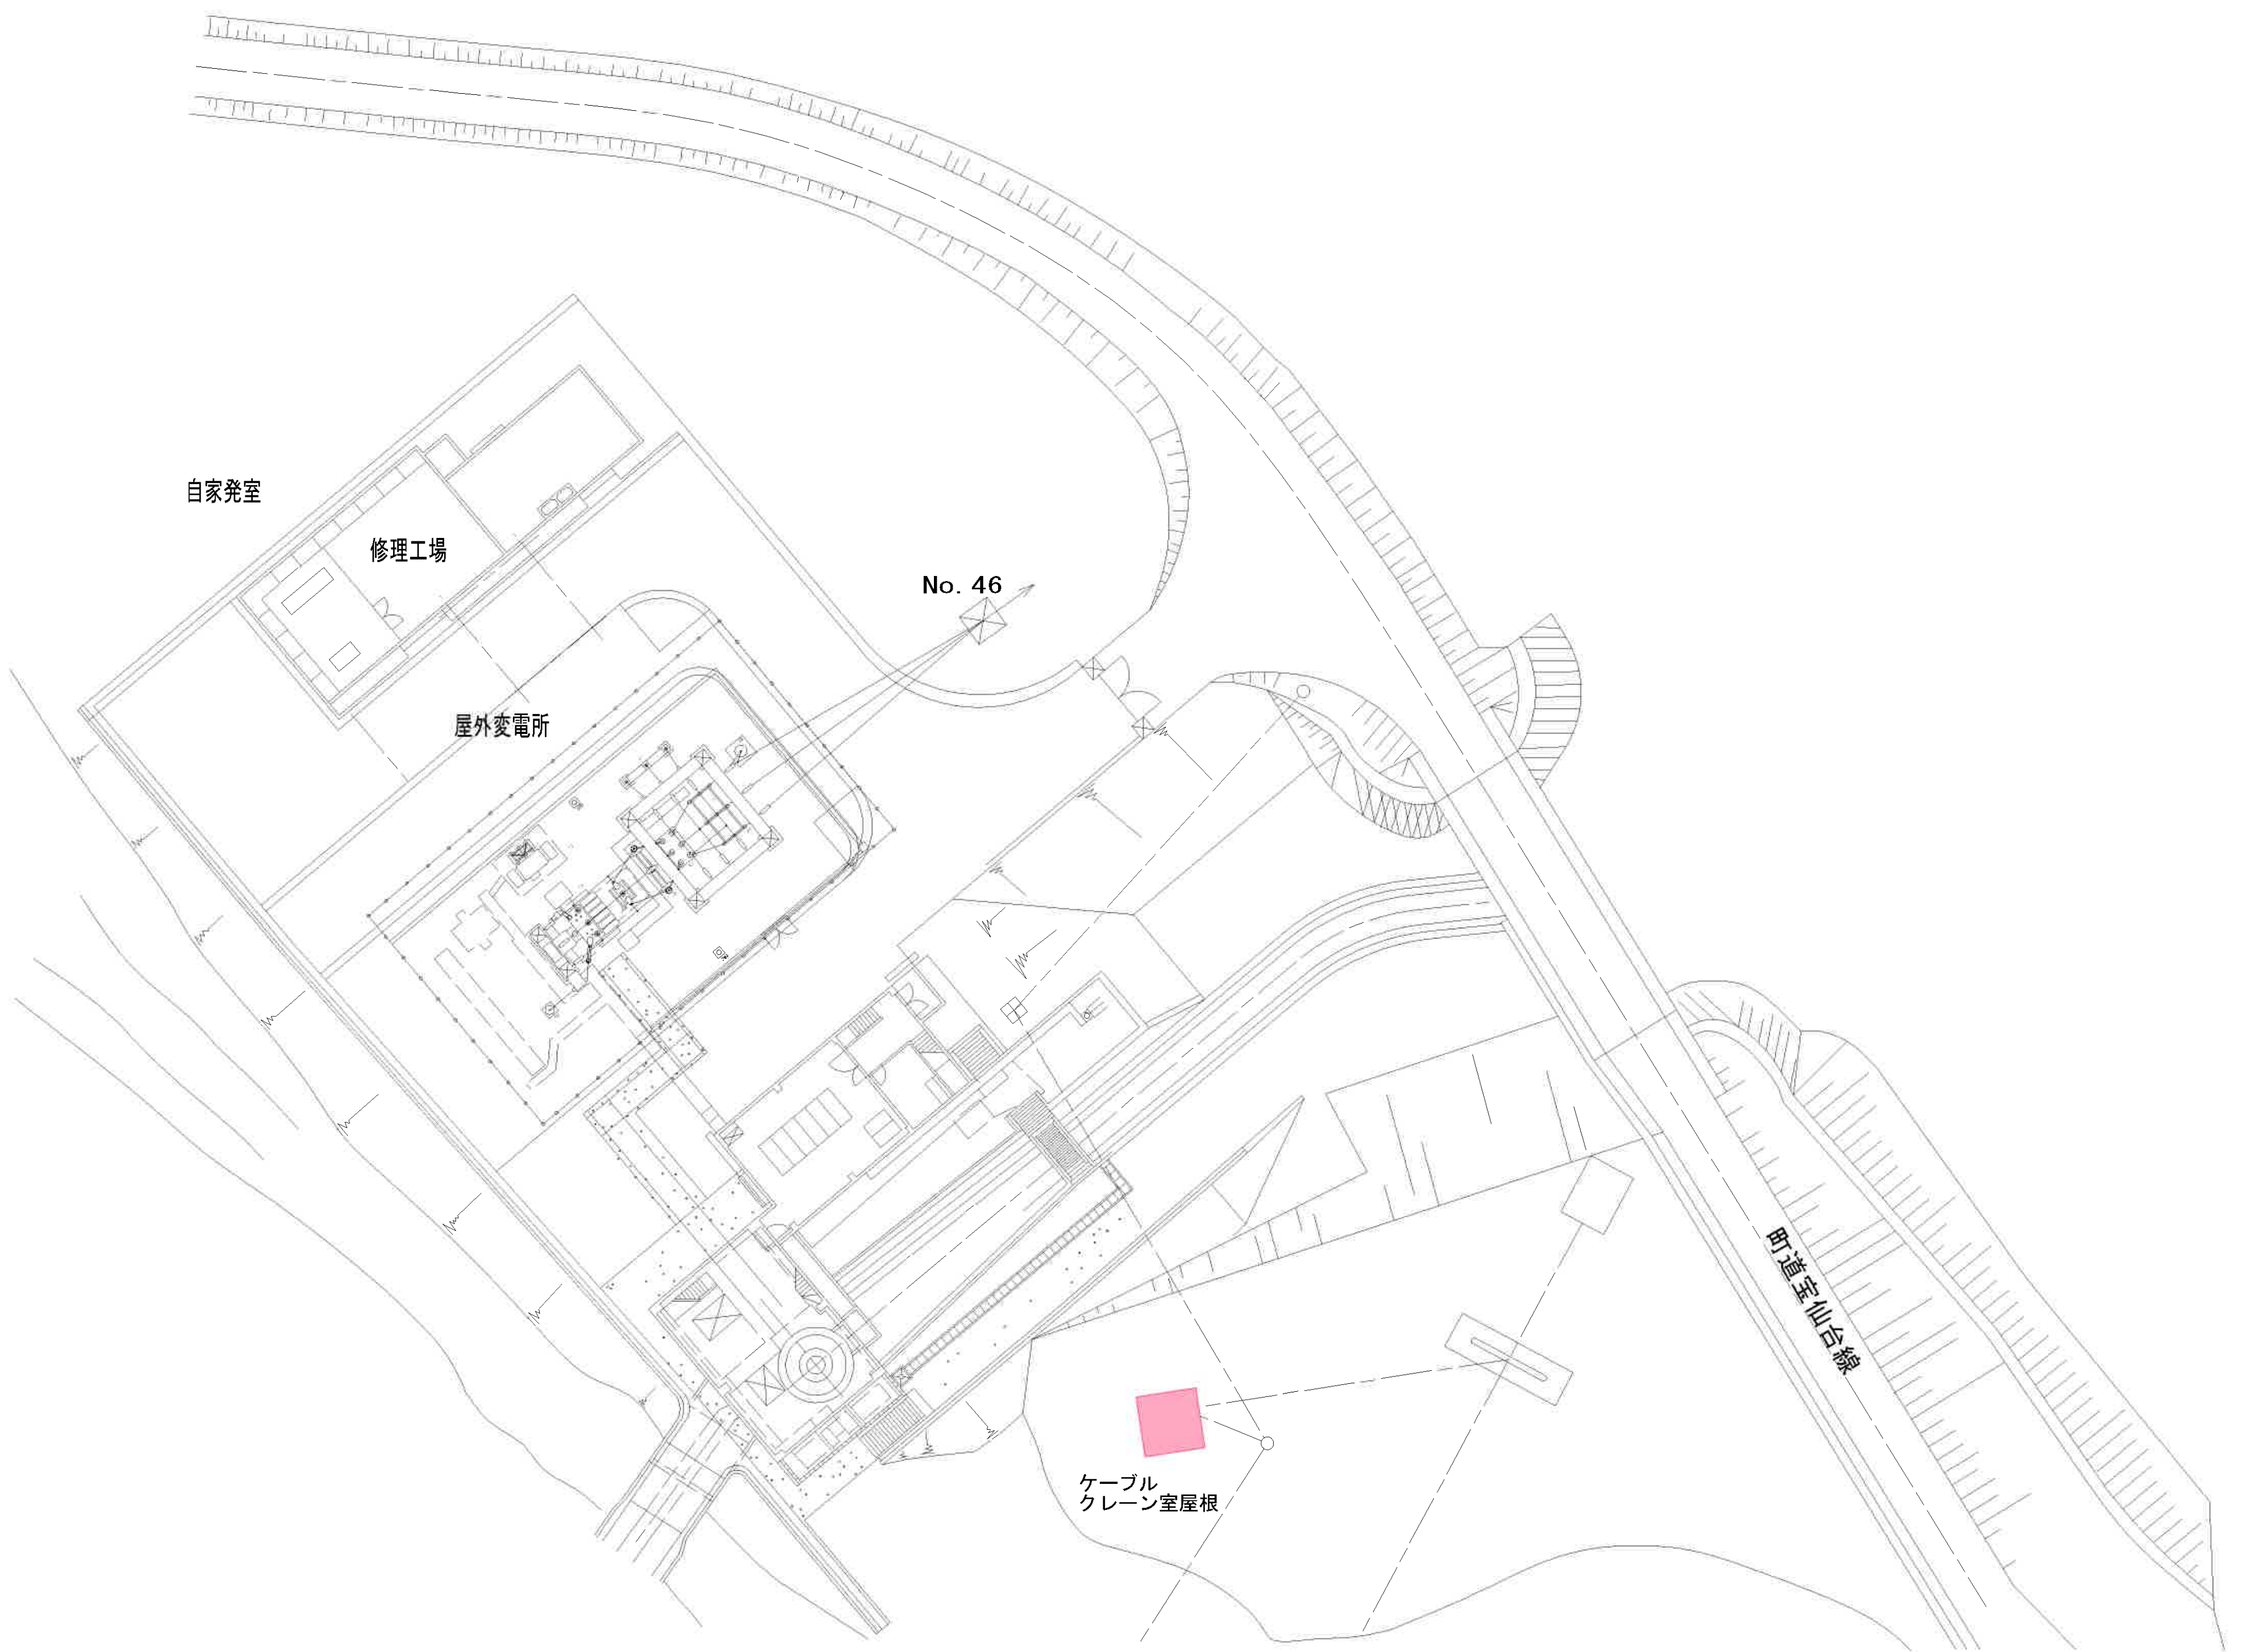

ケーブルクレーン室屋根詳細図

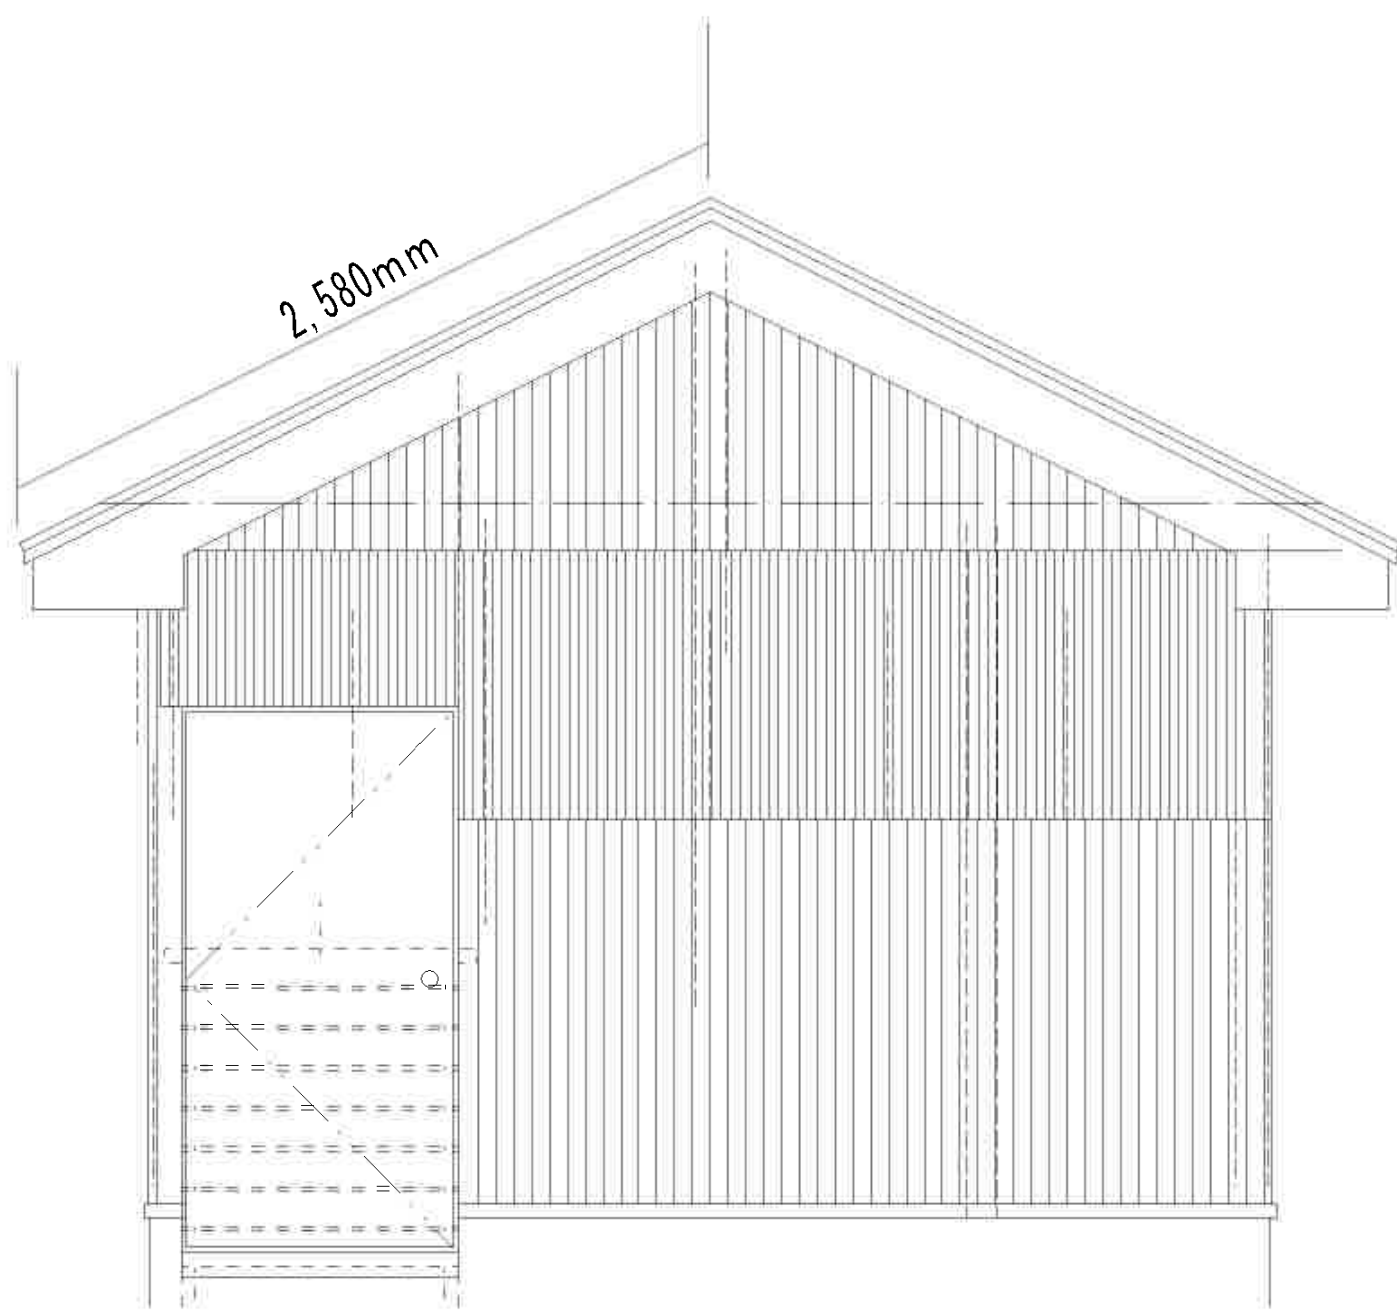

立面図(縦)

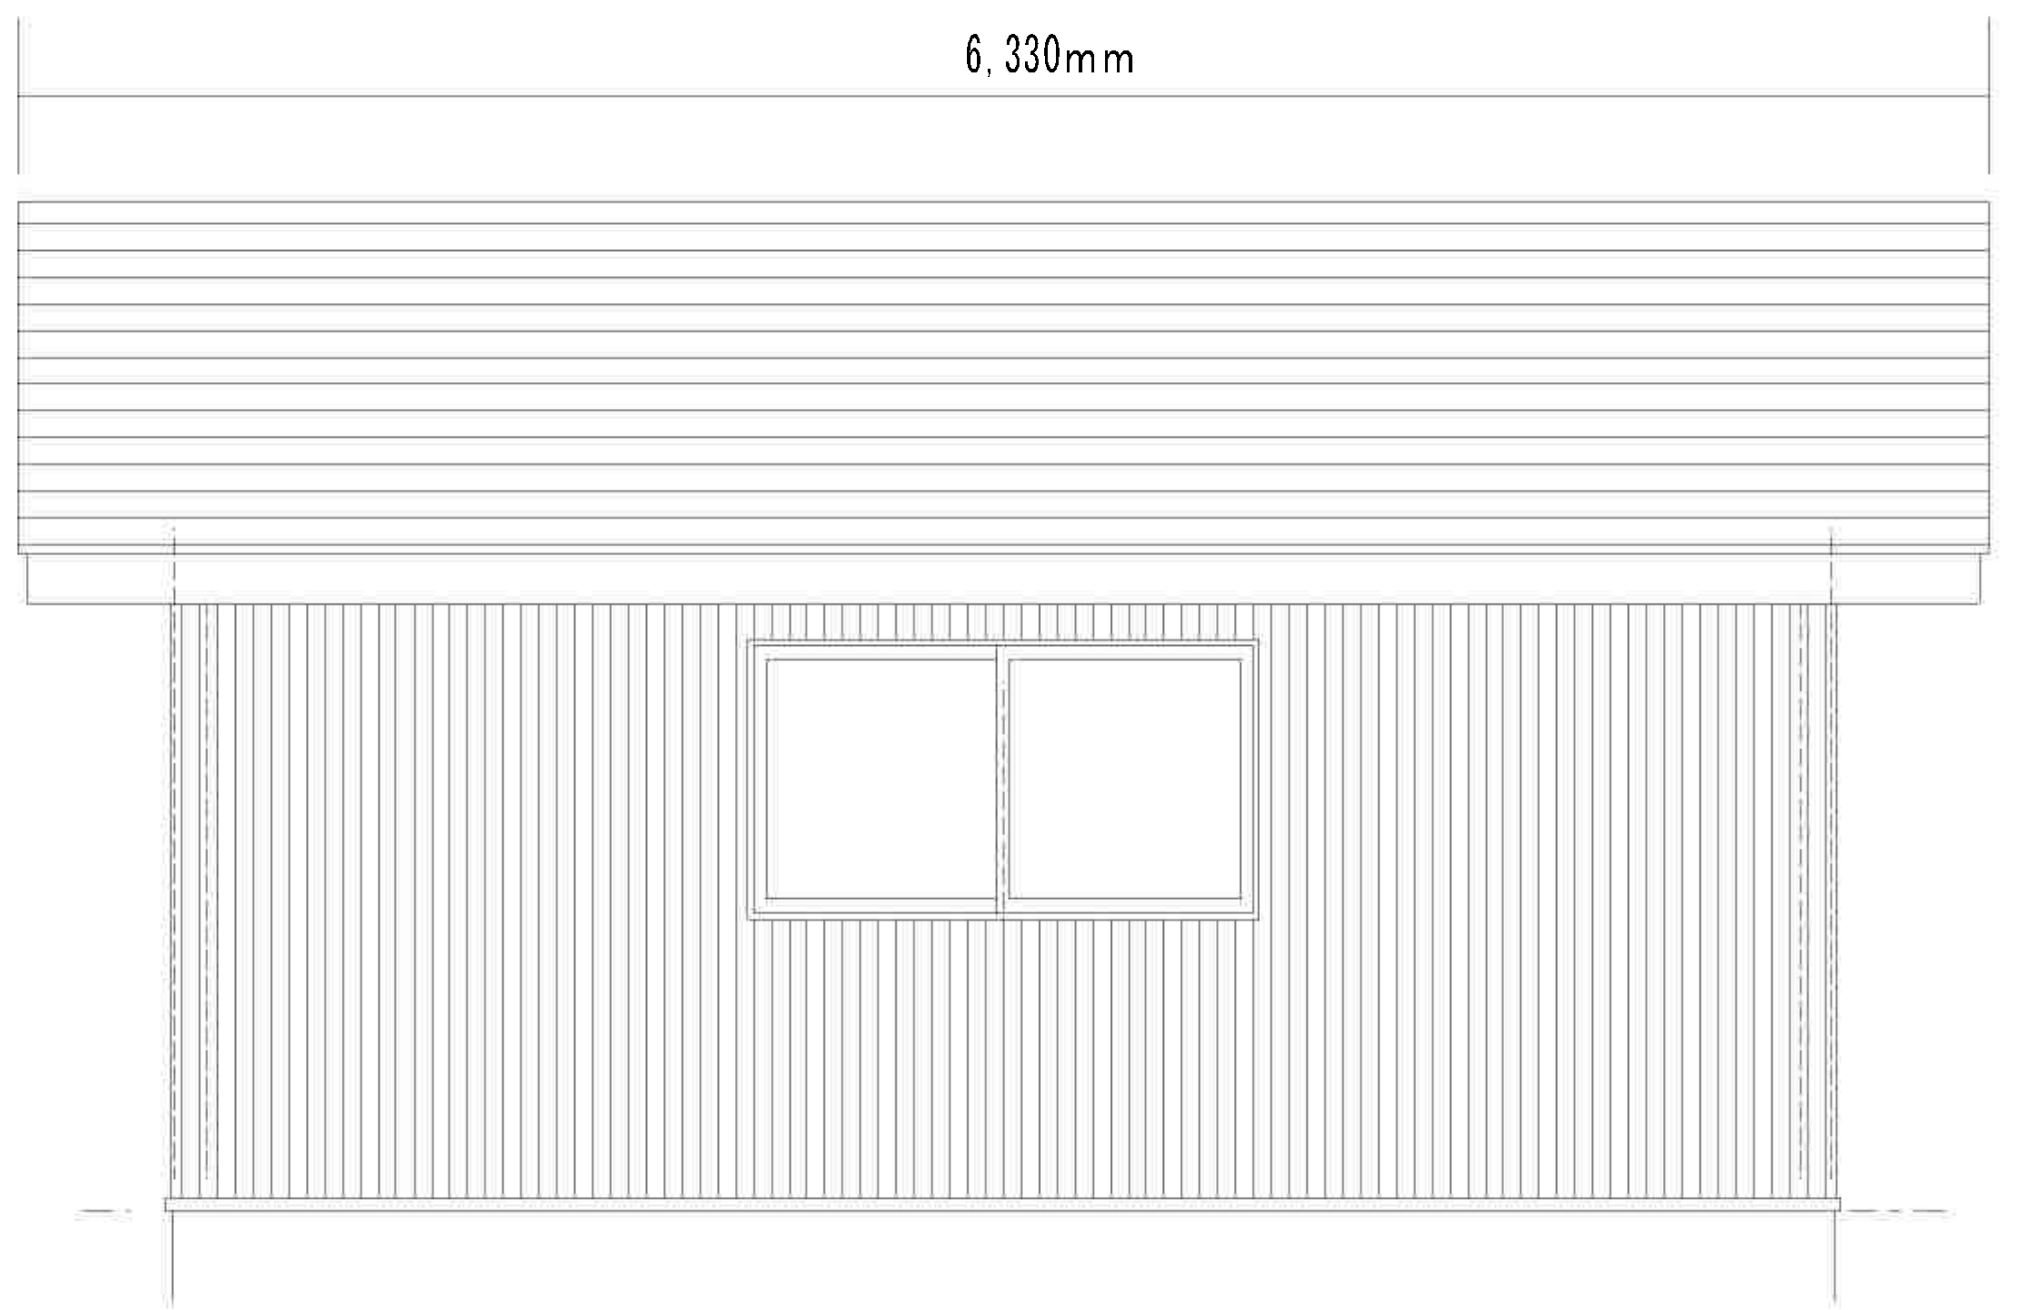


立面図(横)

32.66^{m³}




【設計図面】

令和 8 年度	委 託 番 号	08-DT-M8
委 託 名	玉川発電事務所 管内除雪業務委託	
箇 所 名	小和瀬発電所	
図面名称	ケーブルクレーン室屋根除雪範囲図 (人力除雪)	
縮 尺	—	図 面 番 号 10/13
秋 田 県		

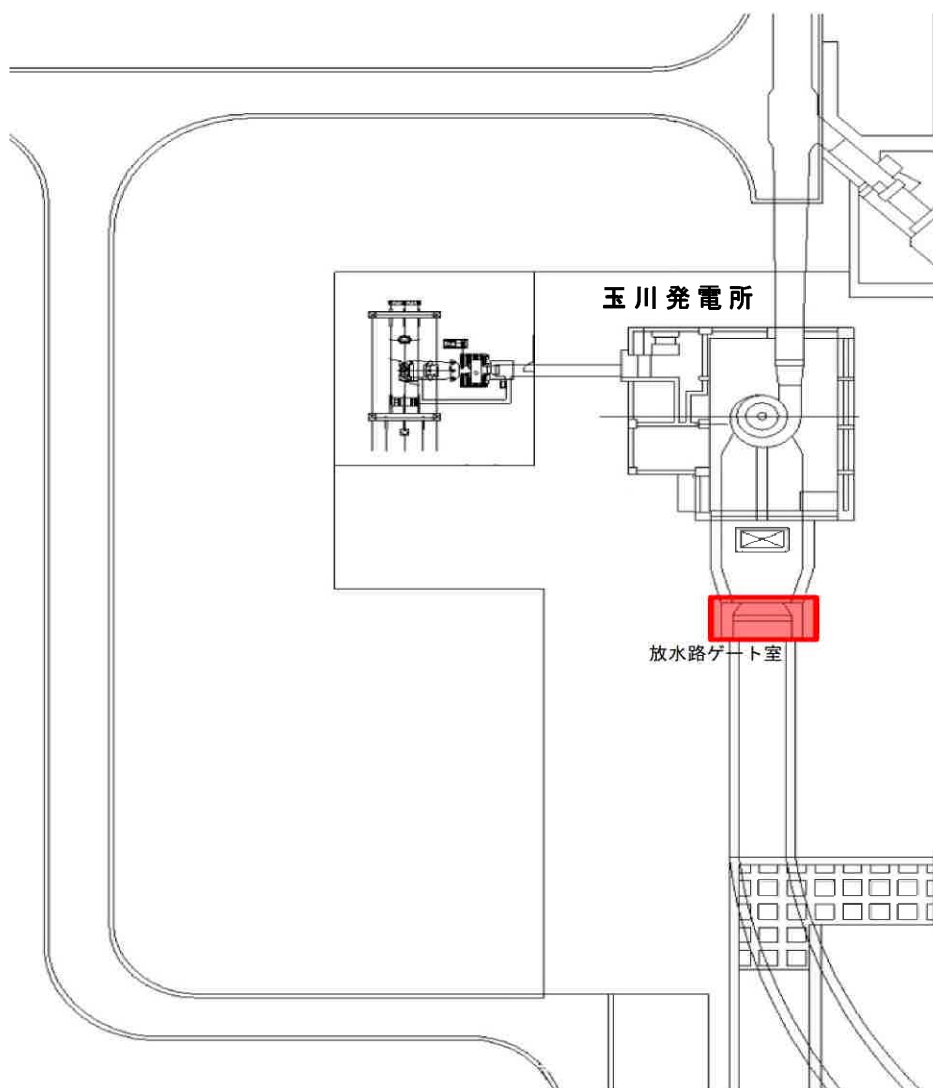


放水路ゲート室屋根平面図

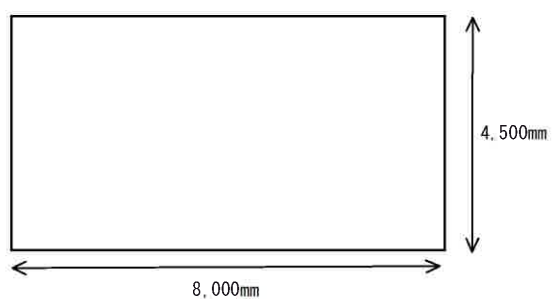


36.0m³

【設計図面】

令和 8 年度		委託 番号	08-DT-M8	
委 託 名		玉川発電事務所 管内除雪業務委託		
箇 所 名		玉川発電所		
図面名称		放水路ゲート室屋根除雪範囲図 (人力除雪)		
縮 尺		—	図 面 番 号	11/13
秋 田 県				

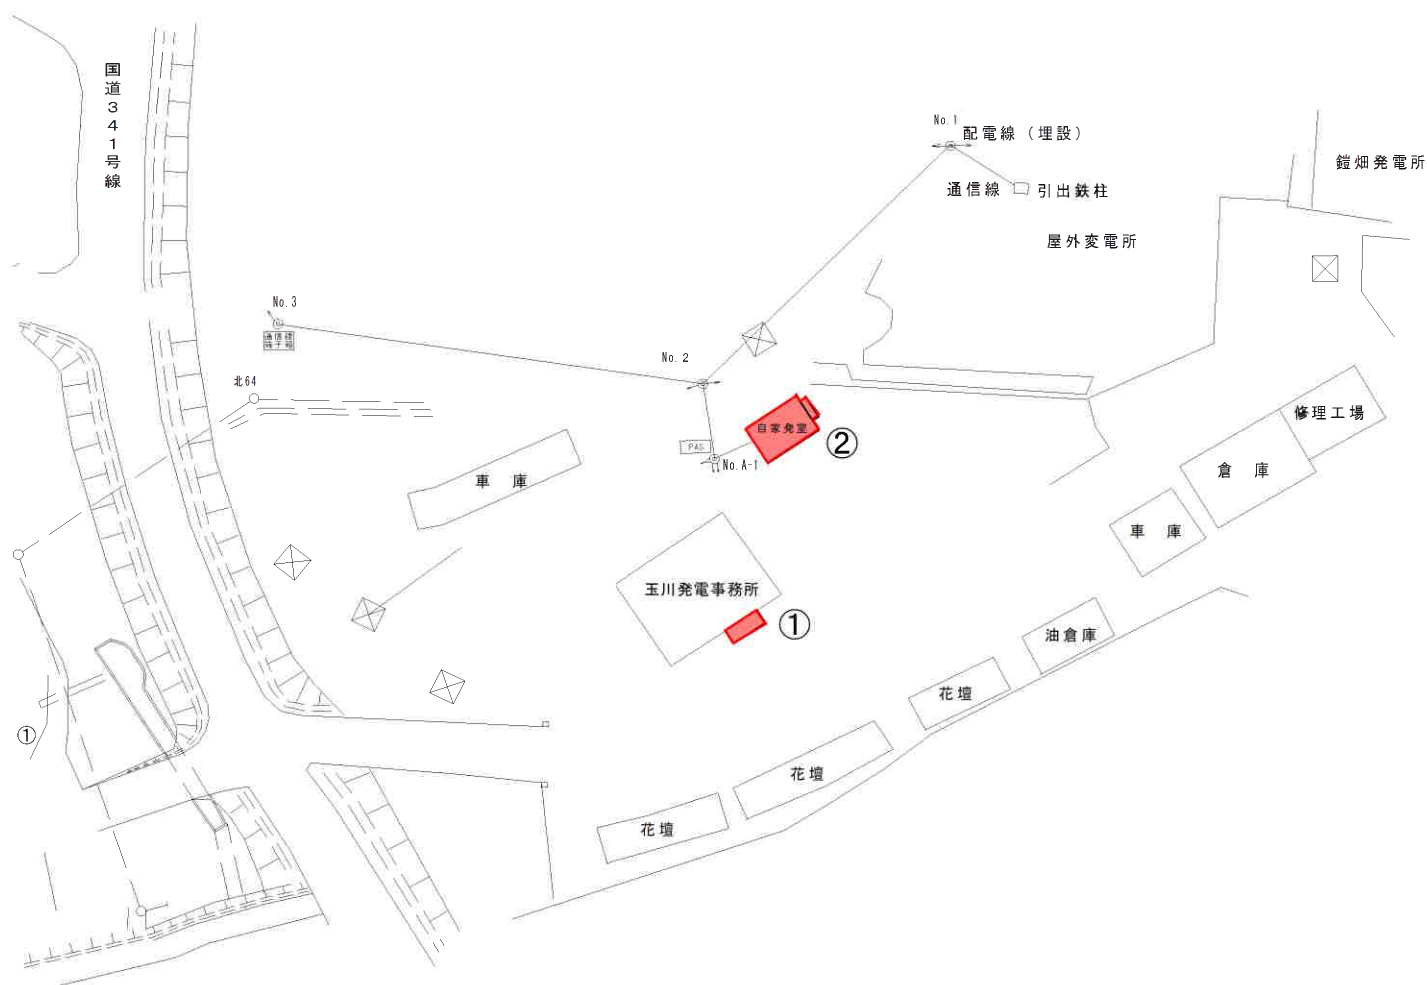


①事務所玄関屋根平面図

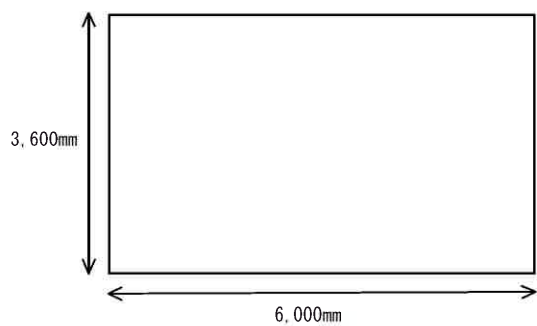

①21.6m³

②自家発電室屋根平面図

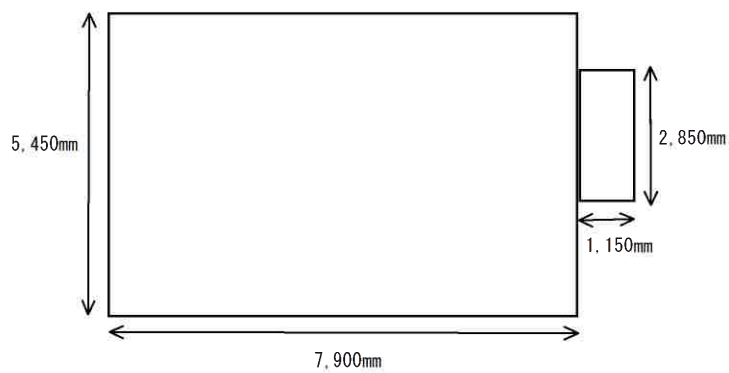


②46.33m³

【設計図面】


令和 8 年度		委託 番号	08-DT-M8	
委 託 名	玉川発電事務所 管内除雪業務委託			
箇 所 名	玉川発電事務所			
図面名称	事務所玄関屋根、自家発電室屋根 除雪範囲図(人力除雪)			
縮 尺	—	図 面 番 号	12/13	
秋 田 県				



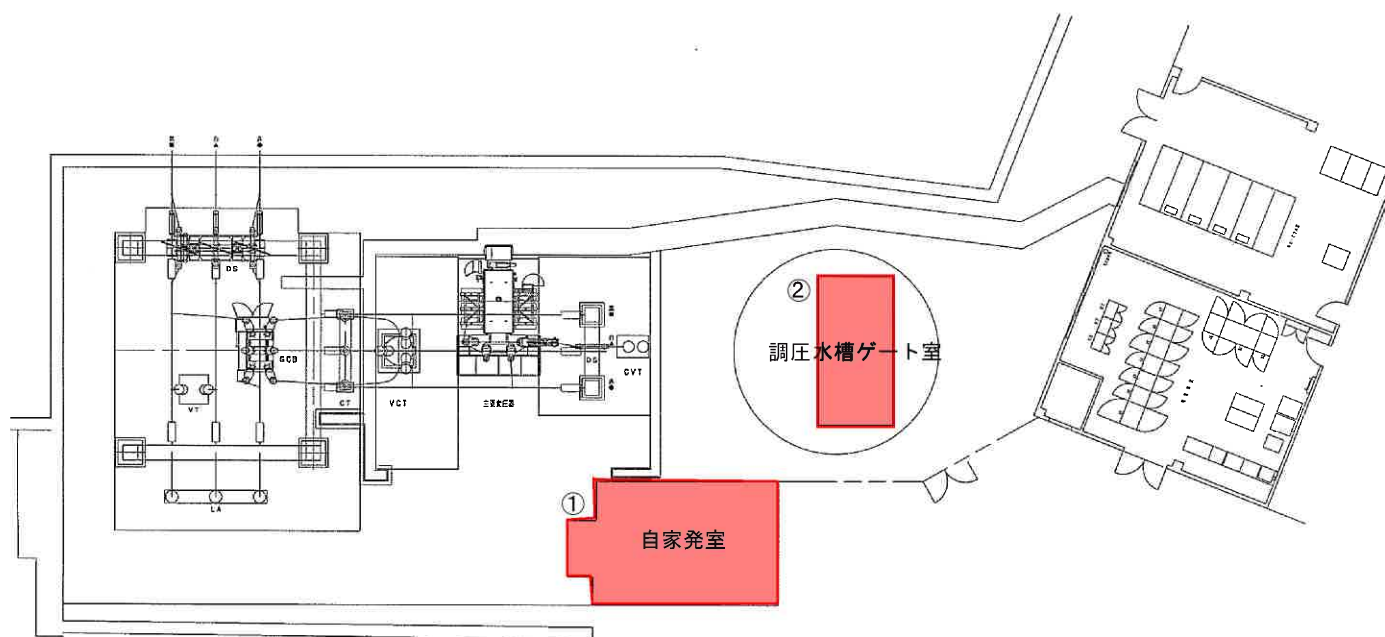


①自家発電室屋根平面図


②調圧水槽ゲート室屋根平面図

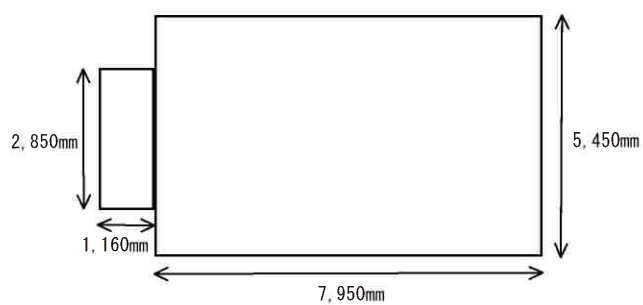

①46.63^{m³}

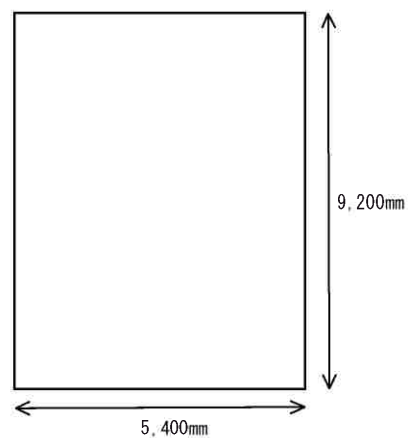

②49.68^{m³}

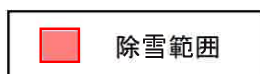

【設計図面】

令和 8 年度		委託 番号	08-DT-M8	
委 託 名	玉川発電事務所 管内除雪業務委託			
箇 所 名	田沢湖発電所			
図面名称	自家発電室、調圧水槽ゲート室屋根 除雪範囲図(人力除雪)			
縮 尺	—	図 面 番 号	13／13	
秋 田 県				