



逆走対策工詳細図


ガードレール添架
S=1:30

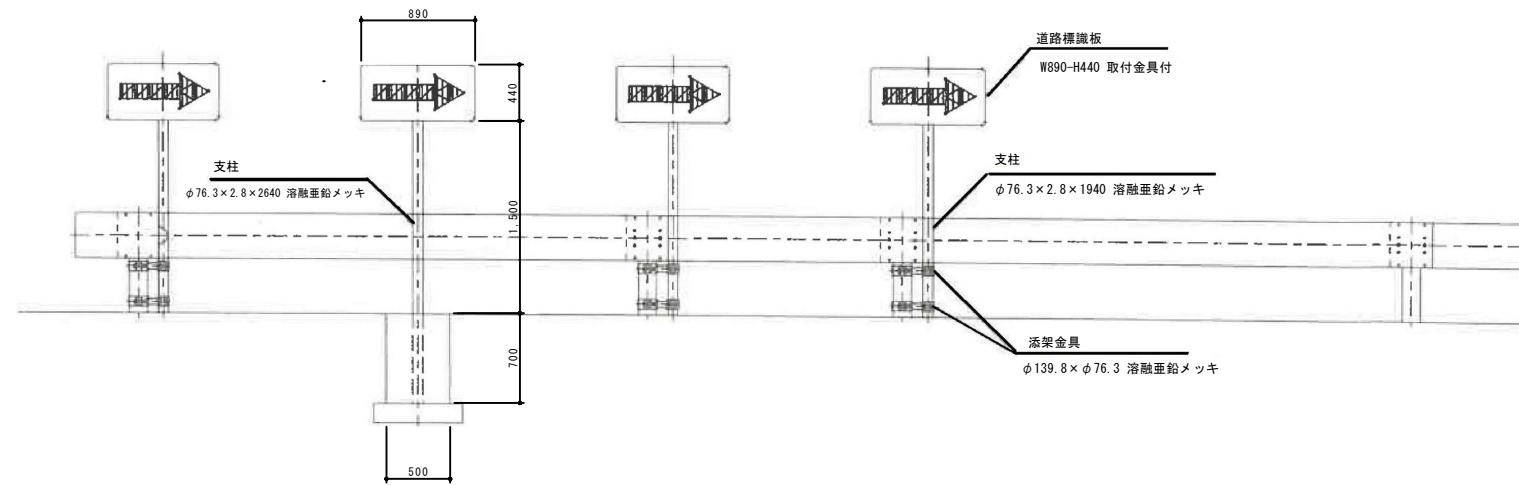



ノーズ部
S=1:20

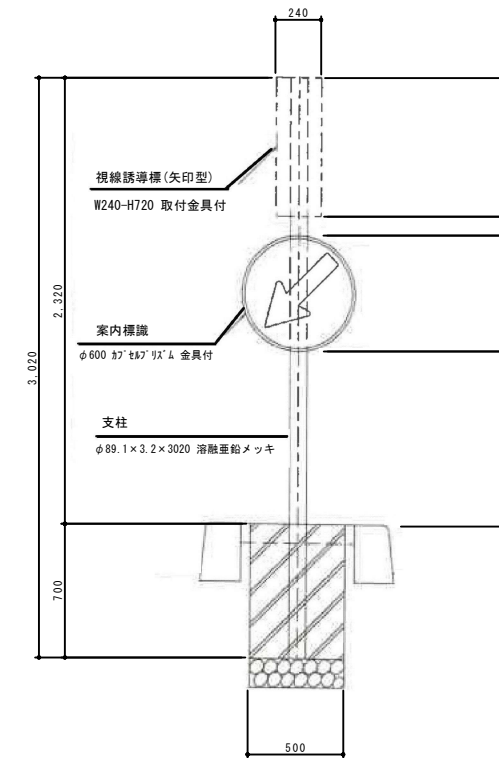

ノーズ部
視線誘導標 (矢印型)
S=1:10

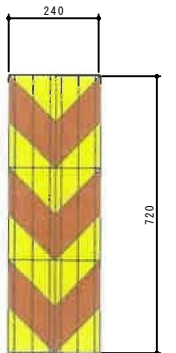

ランプ中分
S=1:20

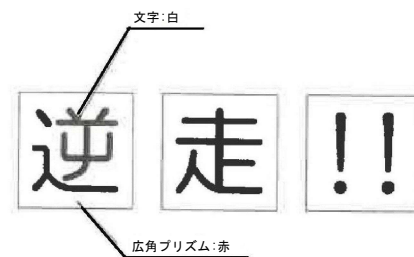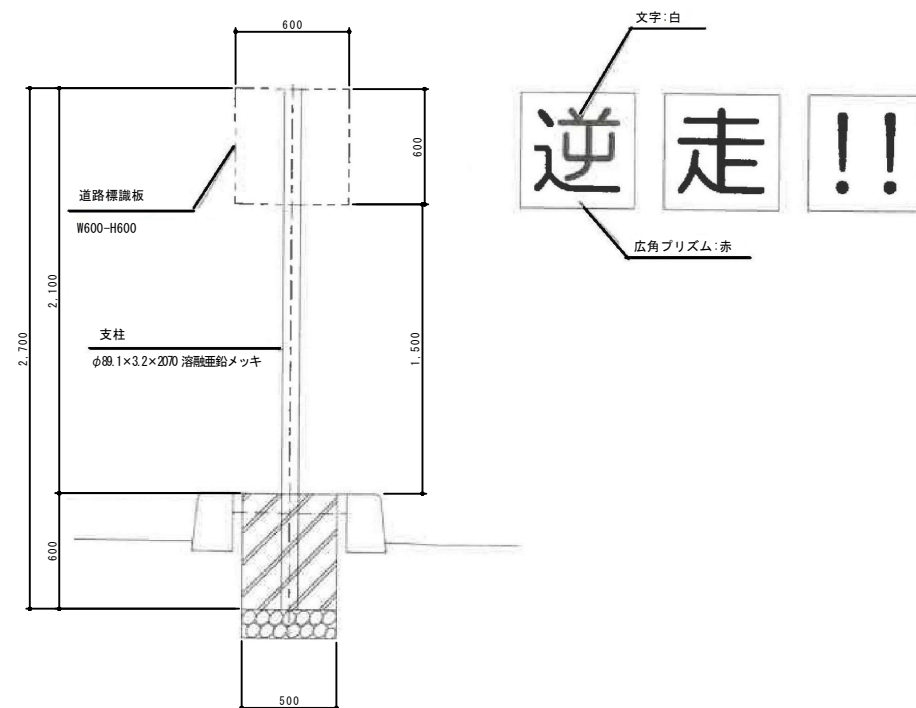

参考図




令和8年度		工事番号	08-G431-50
路線名	国道105号		
河川名			
箇所名	大仙市飯田字家ノ前 他		
工事名	県単道路補修工事 (交通安全)		
逆走対策工詳細図		縮尺	図示
照査		番号	
秋田県			

標識工詳細図

S=1:10

版寸法（縦×横）	縮尺	表示面：切貼・SP・VIP・HI・HIP・EG・海反・他（ ）	材質	図面番号
1900×3000	1/20	下地色 文字色 図柄色	高リブ・平リブ（横・縦）・Tバー 本（穴有り・穴無し）・平板	2006
T No.	取付方法	Tバー仕様	金具類	
	F-I・F-II（新・旧）地建・（ ）県土木・単柱・複柱・他（ ）	標準・特（下記・別紙）		

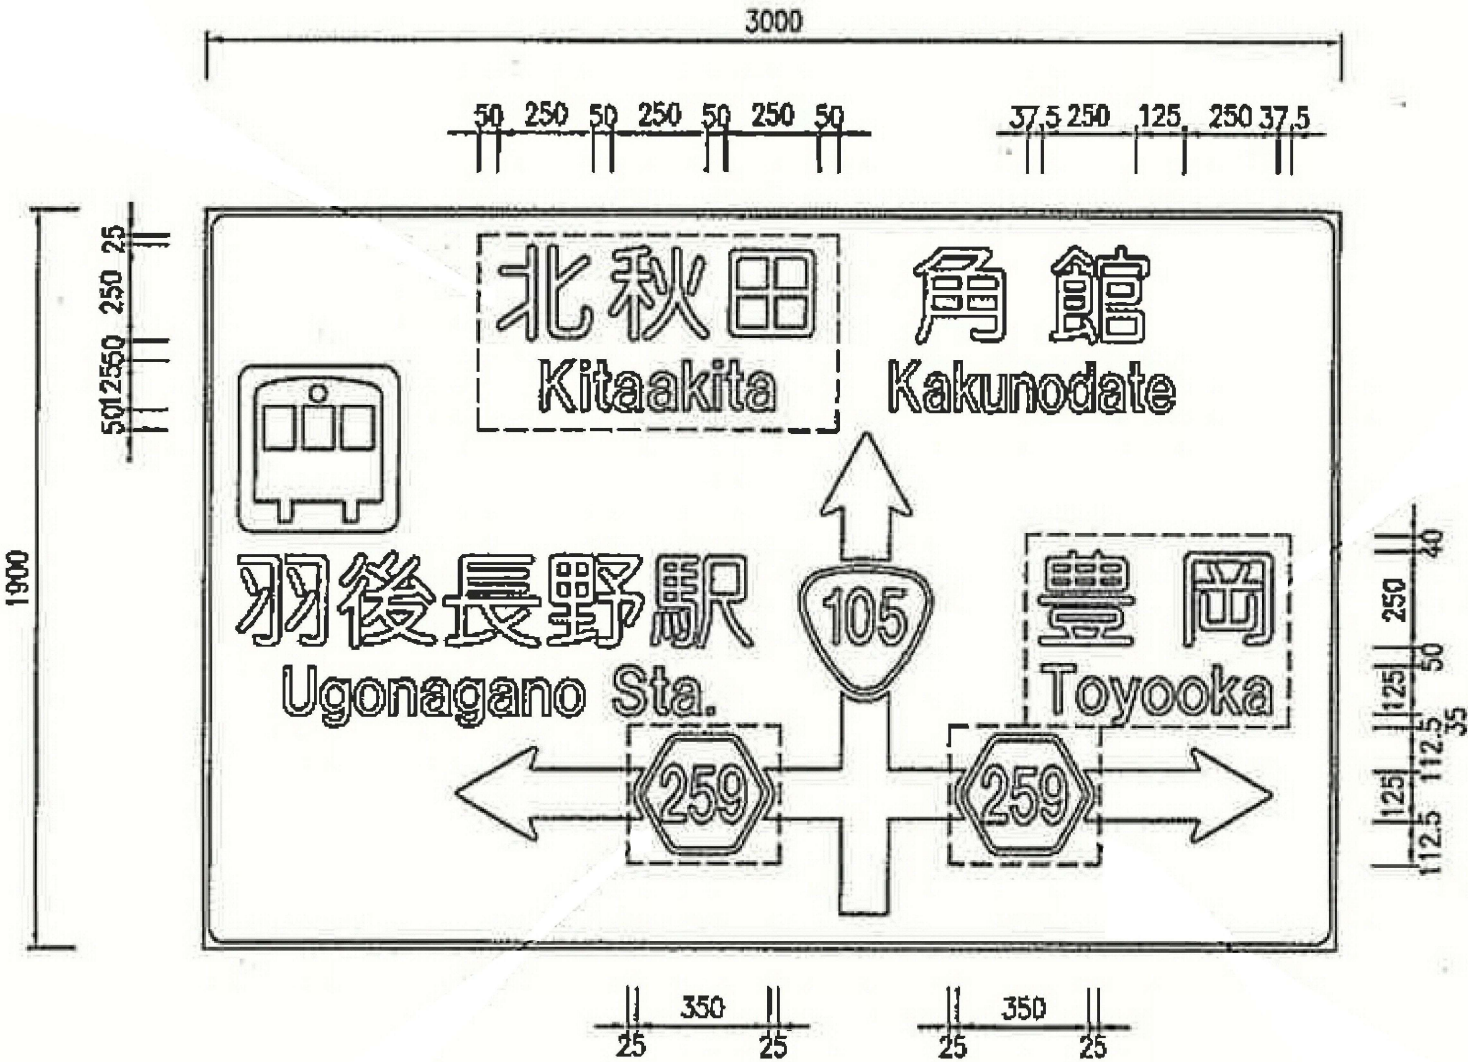

参考図

2/4

令和8年度		工事番号	08-G431-50
路線名	国道105号		
河川名			
箇所名	大仙市飯田字家ノ前 他		
工事名	県単道路補修工事（交通安全）		
標識工詳細図（茶畑）		縮尺	図示
照査		図面番号	
秋 田 県			

標識工詳細図

S=1:10

図面番号	2005		
縮尺	1/20	表示面：切貼・SP・VIP・HI・EG・無反・他（ ）	材質
図面番号	2005		
縮尺	1/20	下地色 文字色 印刷色	高リブ・平リブ（横・縦）・Tバー 本（穴有り・穴無し）・平版
取付方法	F-I・F-II（新・旧）地連・（ ）県土木・単柱・複柱・他（ ）		Tバー仕様 金具類
T No.	標準・特（下記・別紙）		



参考図

3/4


令和8年度		工事番号	08-G431-50
路線名 河川名	国道105号		
箇所名	大仙市飯田字家ノ前 他		
工事名	県単道路補修工事（交通安全）		
標識工詳細図 （道の下）		縮尺	図示
照査		図面 番号	
秋 田 県			

標識工詳細図

S=1:10

版寸法（縦×横）	縮尺	標示面：切貼・SP・VIP・HI・EG・無反・他（ ）	補強	図面番号
1900×3000	1/20	下地色 文字色 図柄色	高リブ・平リブ（横・縦）・Tバー 本（穴有り・穴無し）・平板	2006
T No.	取付方法	Tバー仕様	金具類	
	F-I・F-II（新・旧）地建・（ ）県土木・単柱・複柱・他（ ）	標準・特（下記・別紙）		

U

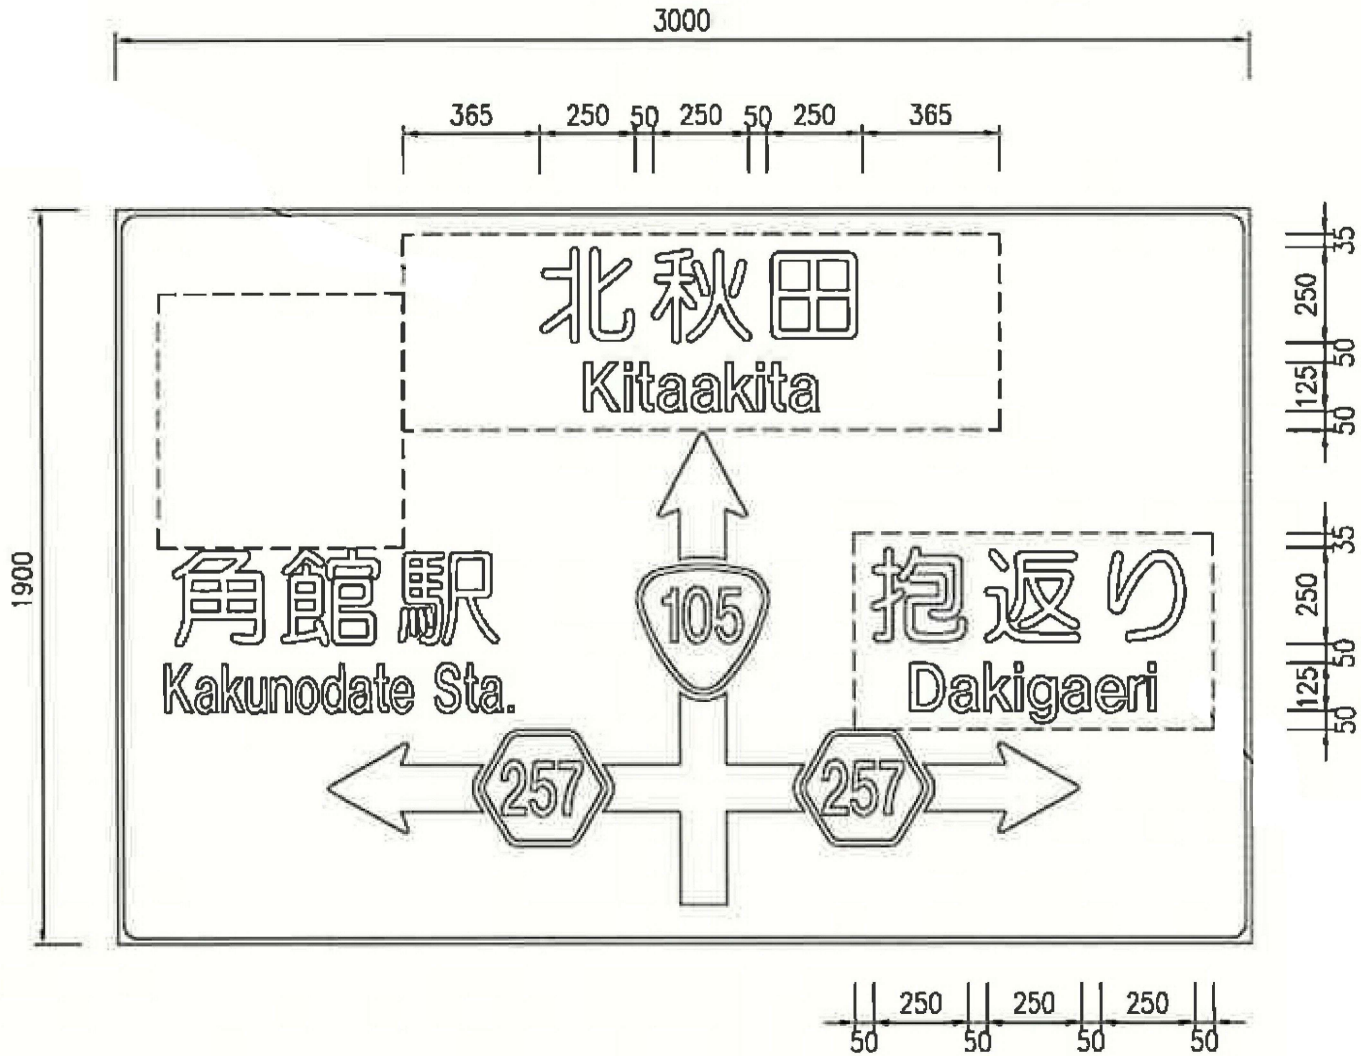

参考図

4/4

令和8年度		工事番号	08-G431-50
路線名 河川名	国道105号		
箇所名	大仙市飯田字家ノ前 他		
工事名	県単道路補修工事（交通安全）		
標識工詳細図 （上管沢）		縮尺	図示
照査		図面 番号	
秋 田 県			