




標準横断図 1:100

W=3,000

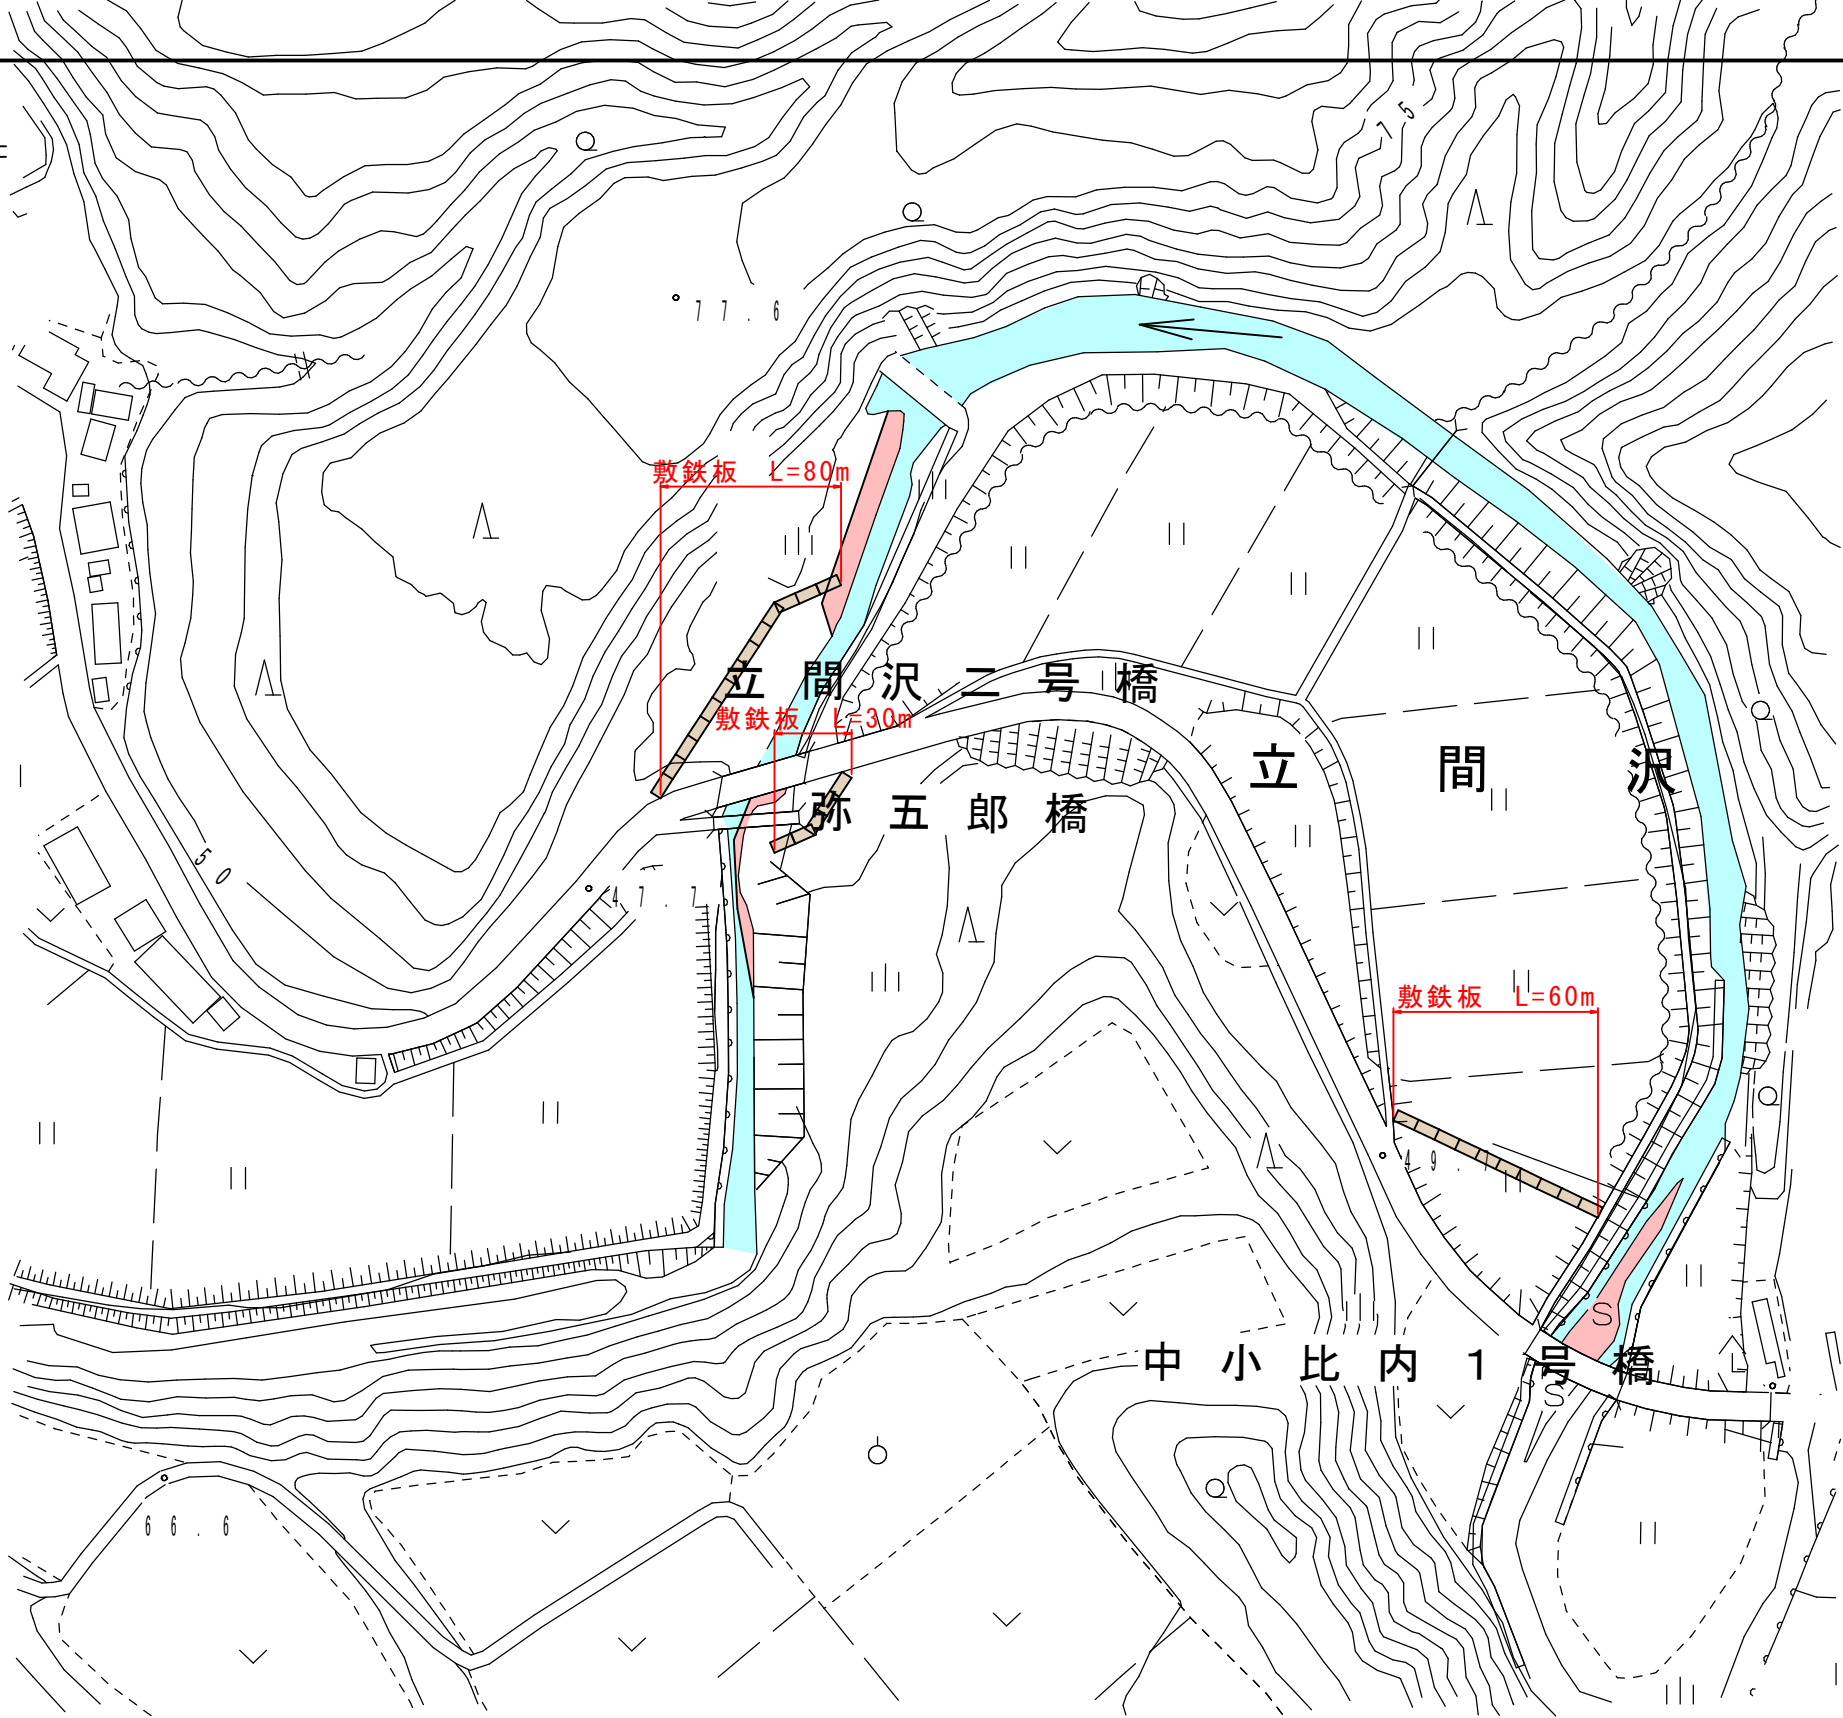

令和 8 年度		工 事 号	08-K566-10
路 線 名	小比内川		
個 所 名	山本郡藤里町藤琴字立間沢		
工 事 名	県単河川等環境維持修繕工事 (緊急浚渫推進)		
平 面 図		縮 尺	S=1:1000
照 査	設 計	図 面 番 号	
秋 田 県			