



仮設計画図(1/4)

平面図 S=1:500

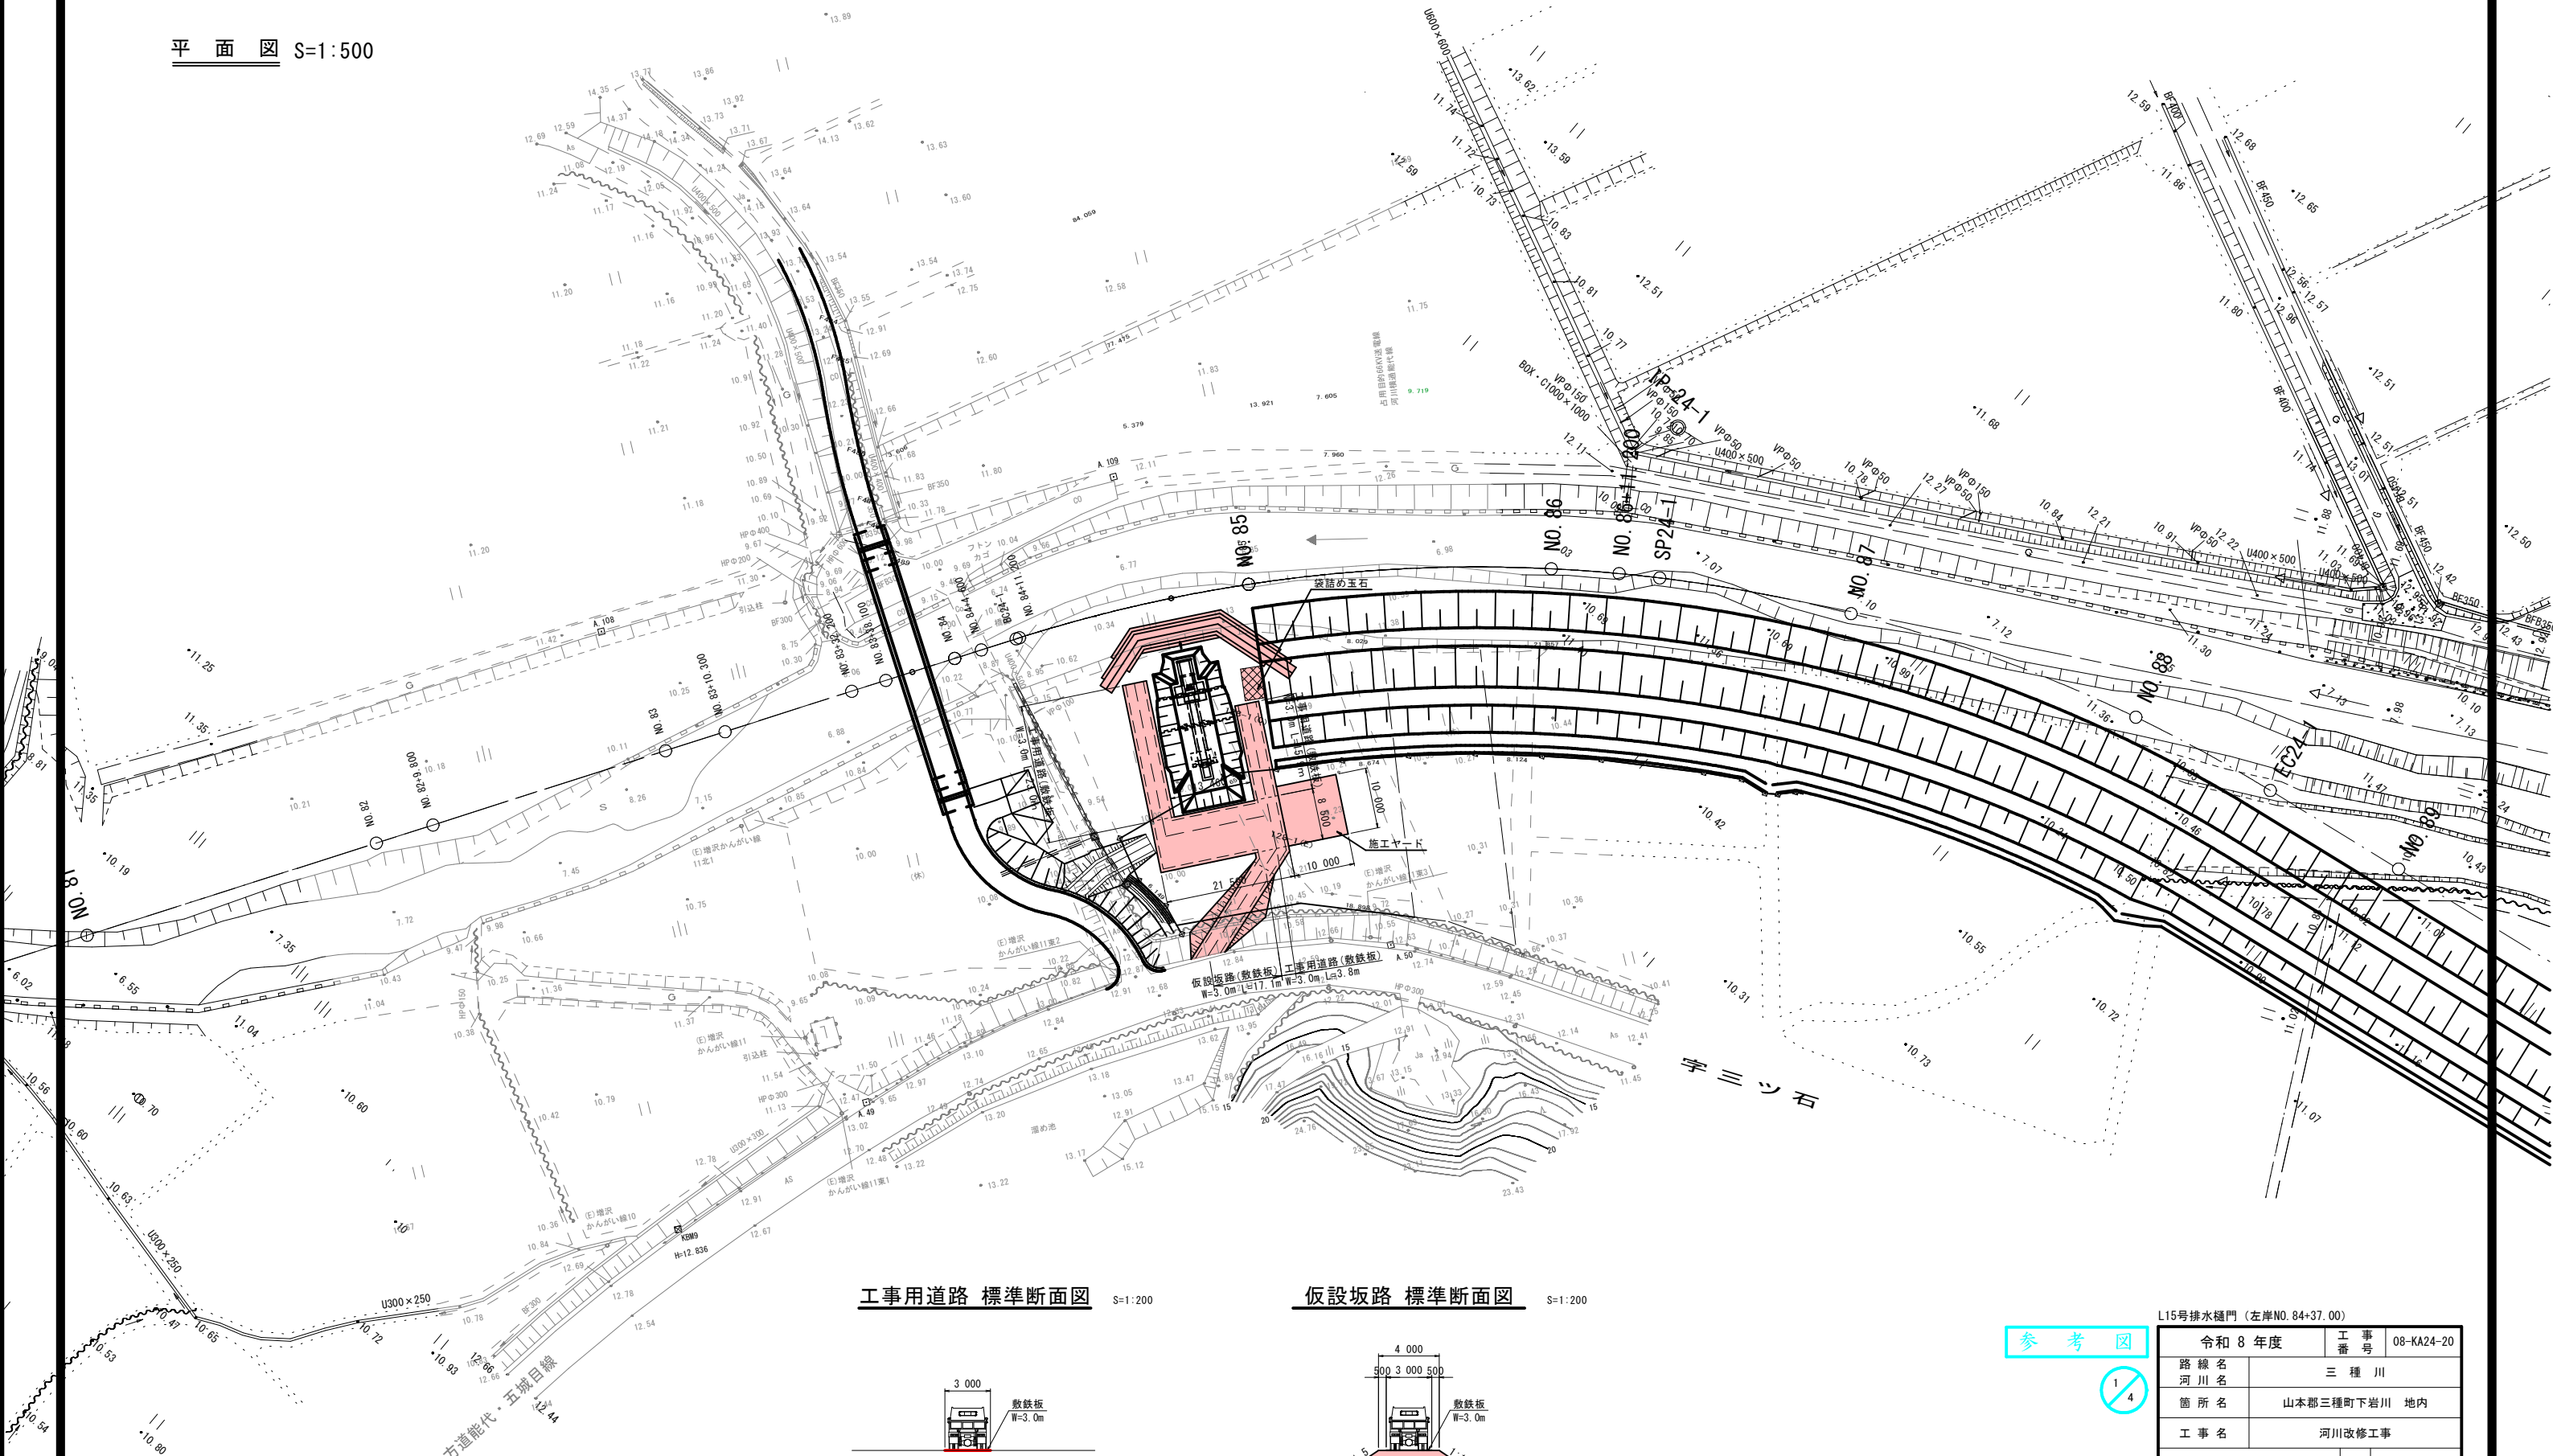


工事用道路 標準断面図

S=1:200

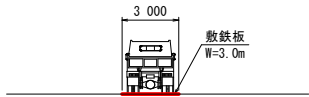

仮設堤防 標準断面図

S=1:200

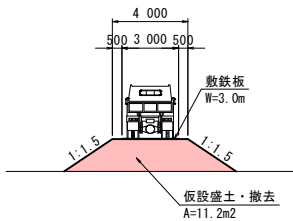


参考図





L15号排水樋門 (左岸NO. 84+37.00)	
令和 8 年度	工 事 号 08-KA24-20
路 線 名	三 種 川
河 川 名	山本郡三種町下岩川 地内
箇 所 名	河川改修工事
工 事 名	仮設計画図(1/4)
縮 尺	図 示
照 査	設 計
図 面 番 号	
秋 田 県	

【1次施工：樋門本体高水部】

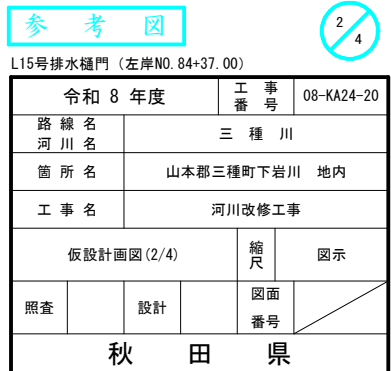

【2次施工：樋門本体低水部・低水護岸】

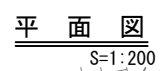 

参 考 図



3
4


L15号排水樋門（左岸N0. 84+37.00）

令和 8 年度		工 事 号 番	08-KA24-20
路 線 名 河 川 名	三 種 川		
橋 名 名	山本郡三種町下岩川 地内		
工 事 名	河川改修工事		
仮設計面図(3/4)		縮 尺	図 示
照 査	設 計	図 面 番 号	

秋 田 県


【3次施工：既設管(φ600)撤去】

側 面 図
S=1:100

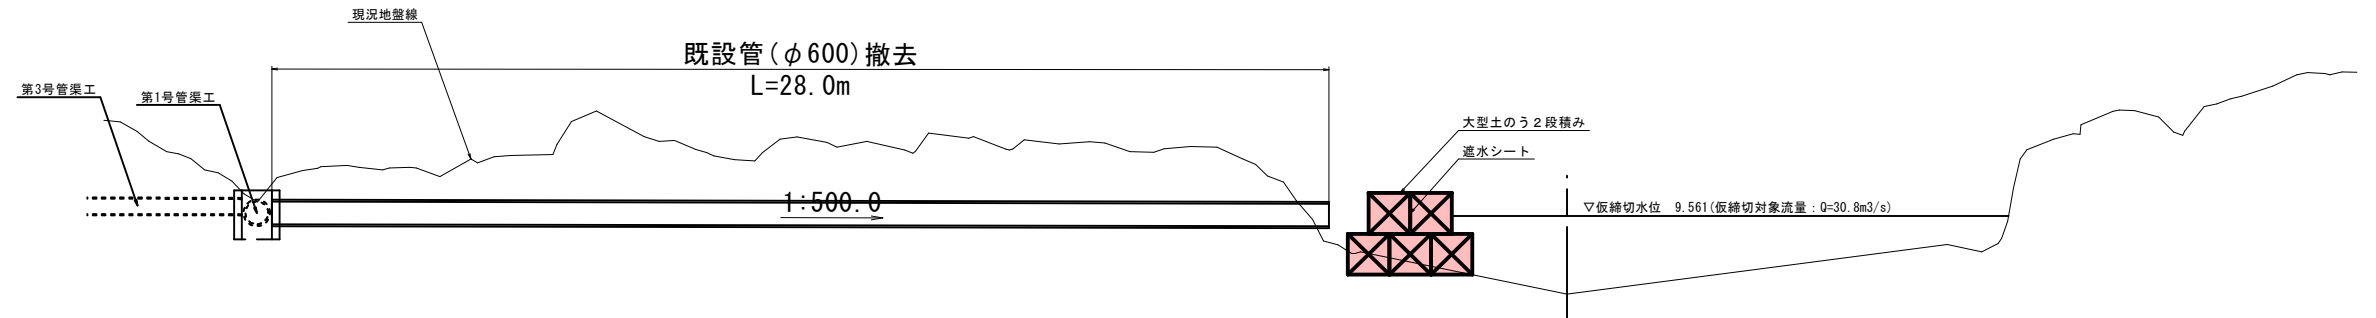

平面圖

S=1:200

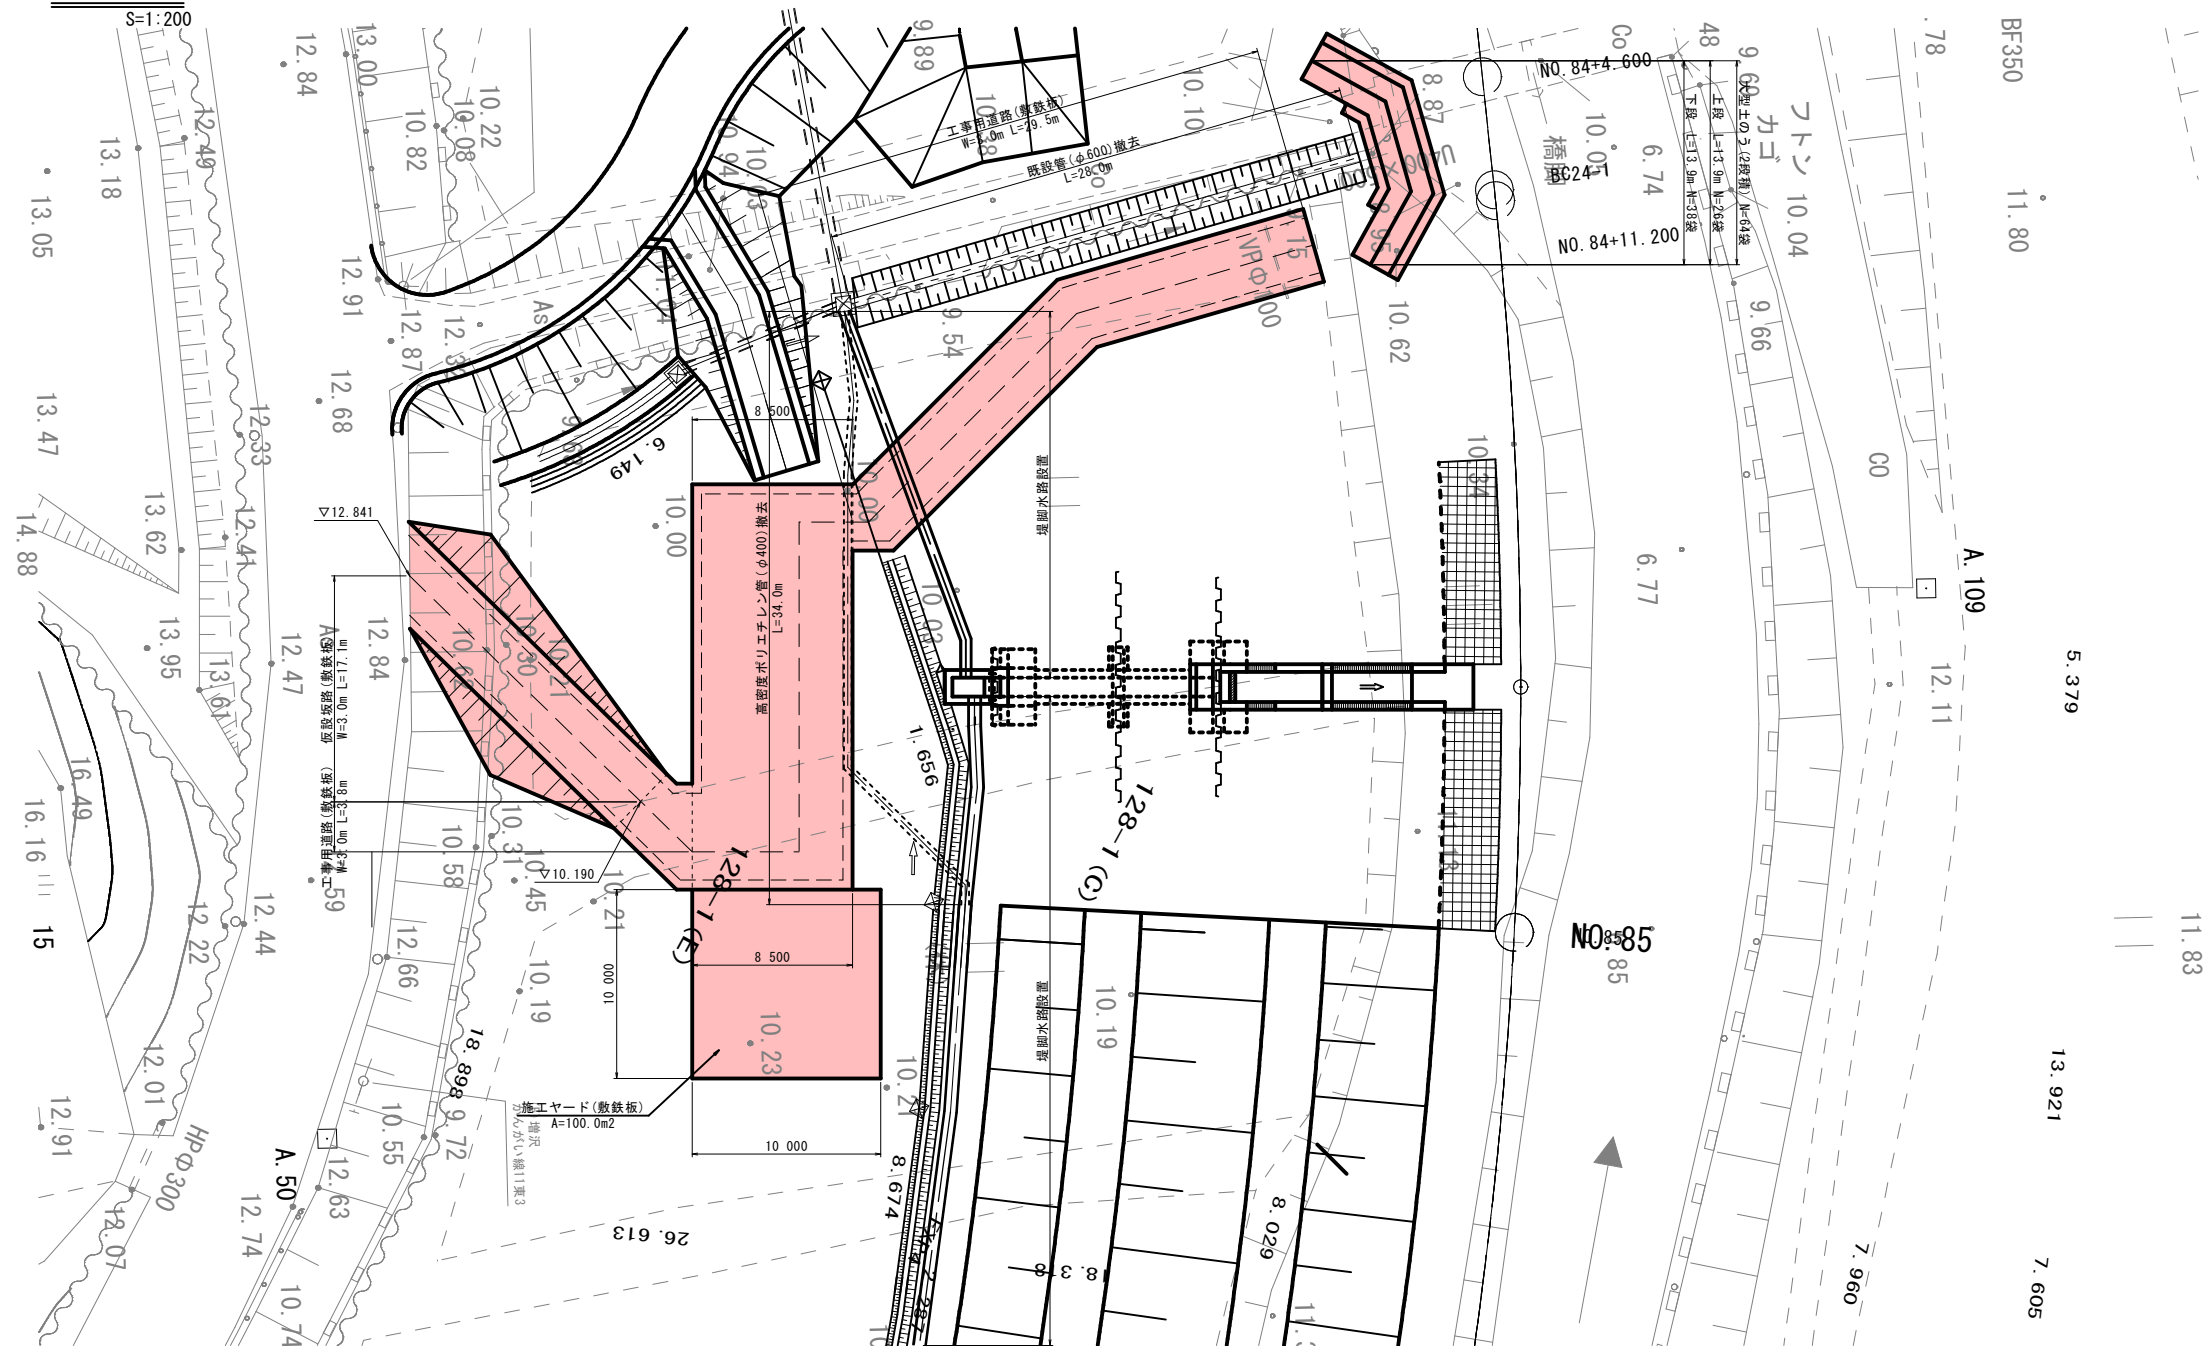

~~4~~

令和 8 年度			工 事 番 号	08-KA24-20
路 線 名 河 川 名		三 種 川		
箇 所 名		山本郡三種町下岩川 地内		
工 事 名		河川改修工事		
仮設計画図(4/4)			縮 尺	図 示
照 査	設 計	図 面 番 号		
秋 田 県				