


13	14	15
符号	改訂理由	年月日

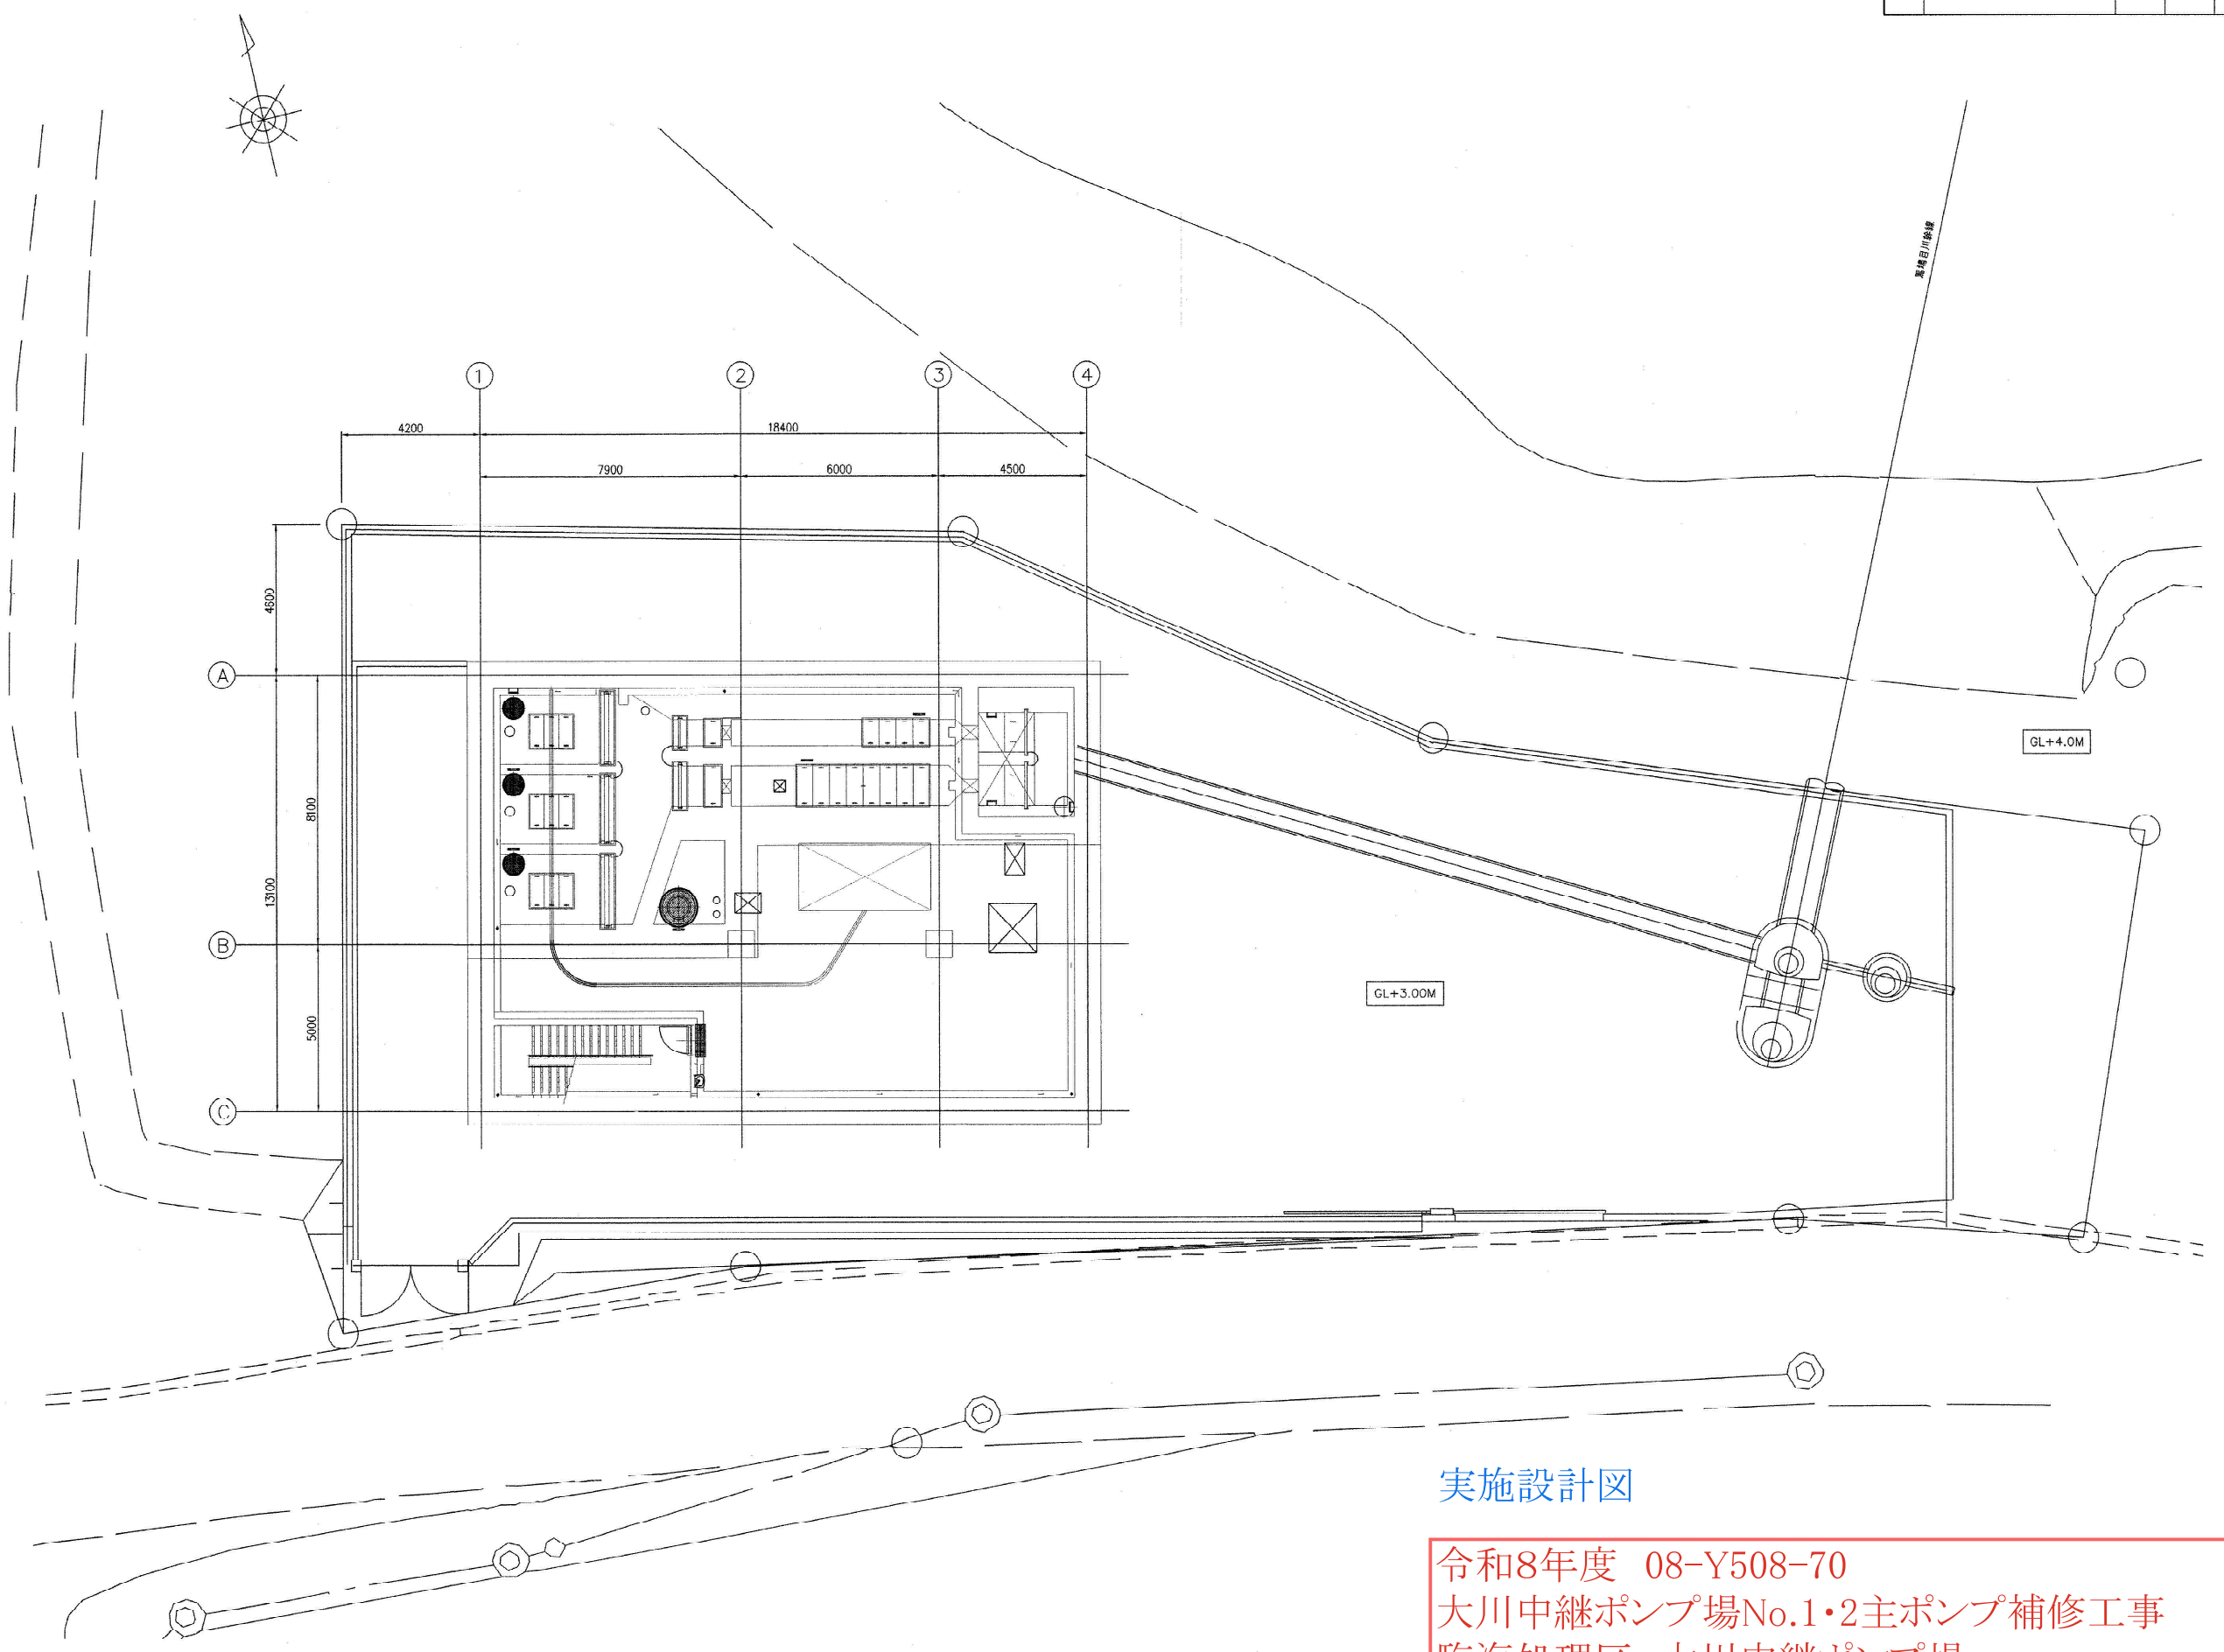


実施設計図

令和8年度 08-Y508-70
大川中継ポンプ場No.1・2主ポンプ補修工事
臨海処理区 大川中継ポンプ場
南秋田郡五城目町大川大川字ウツフケ 地内
一般平面図(1/3)

一般平面図

13	14	15
符号	改訂理由	年月日

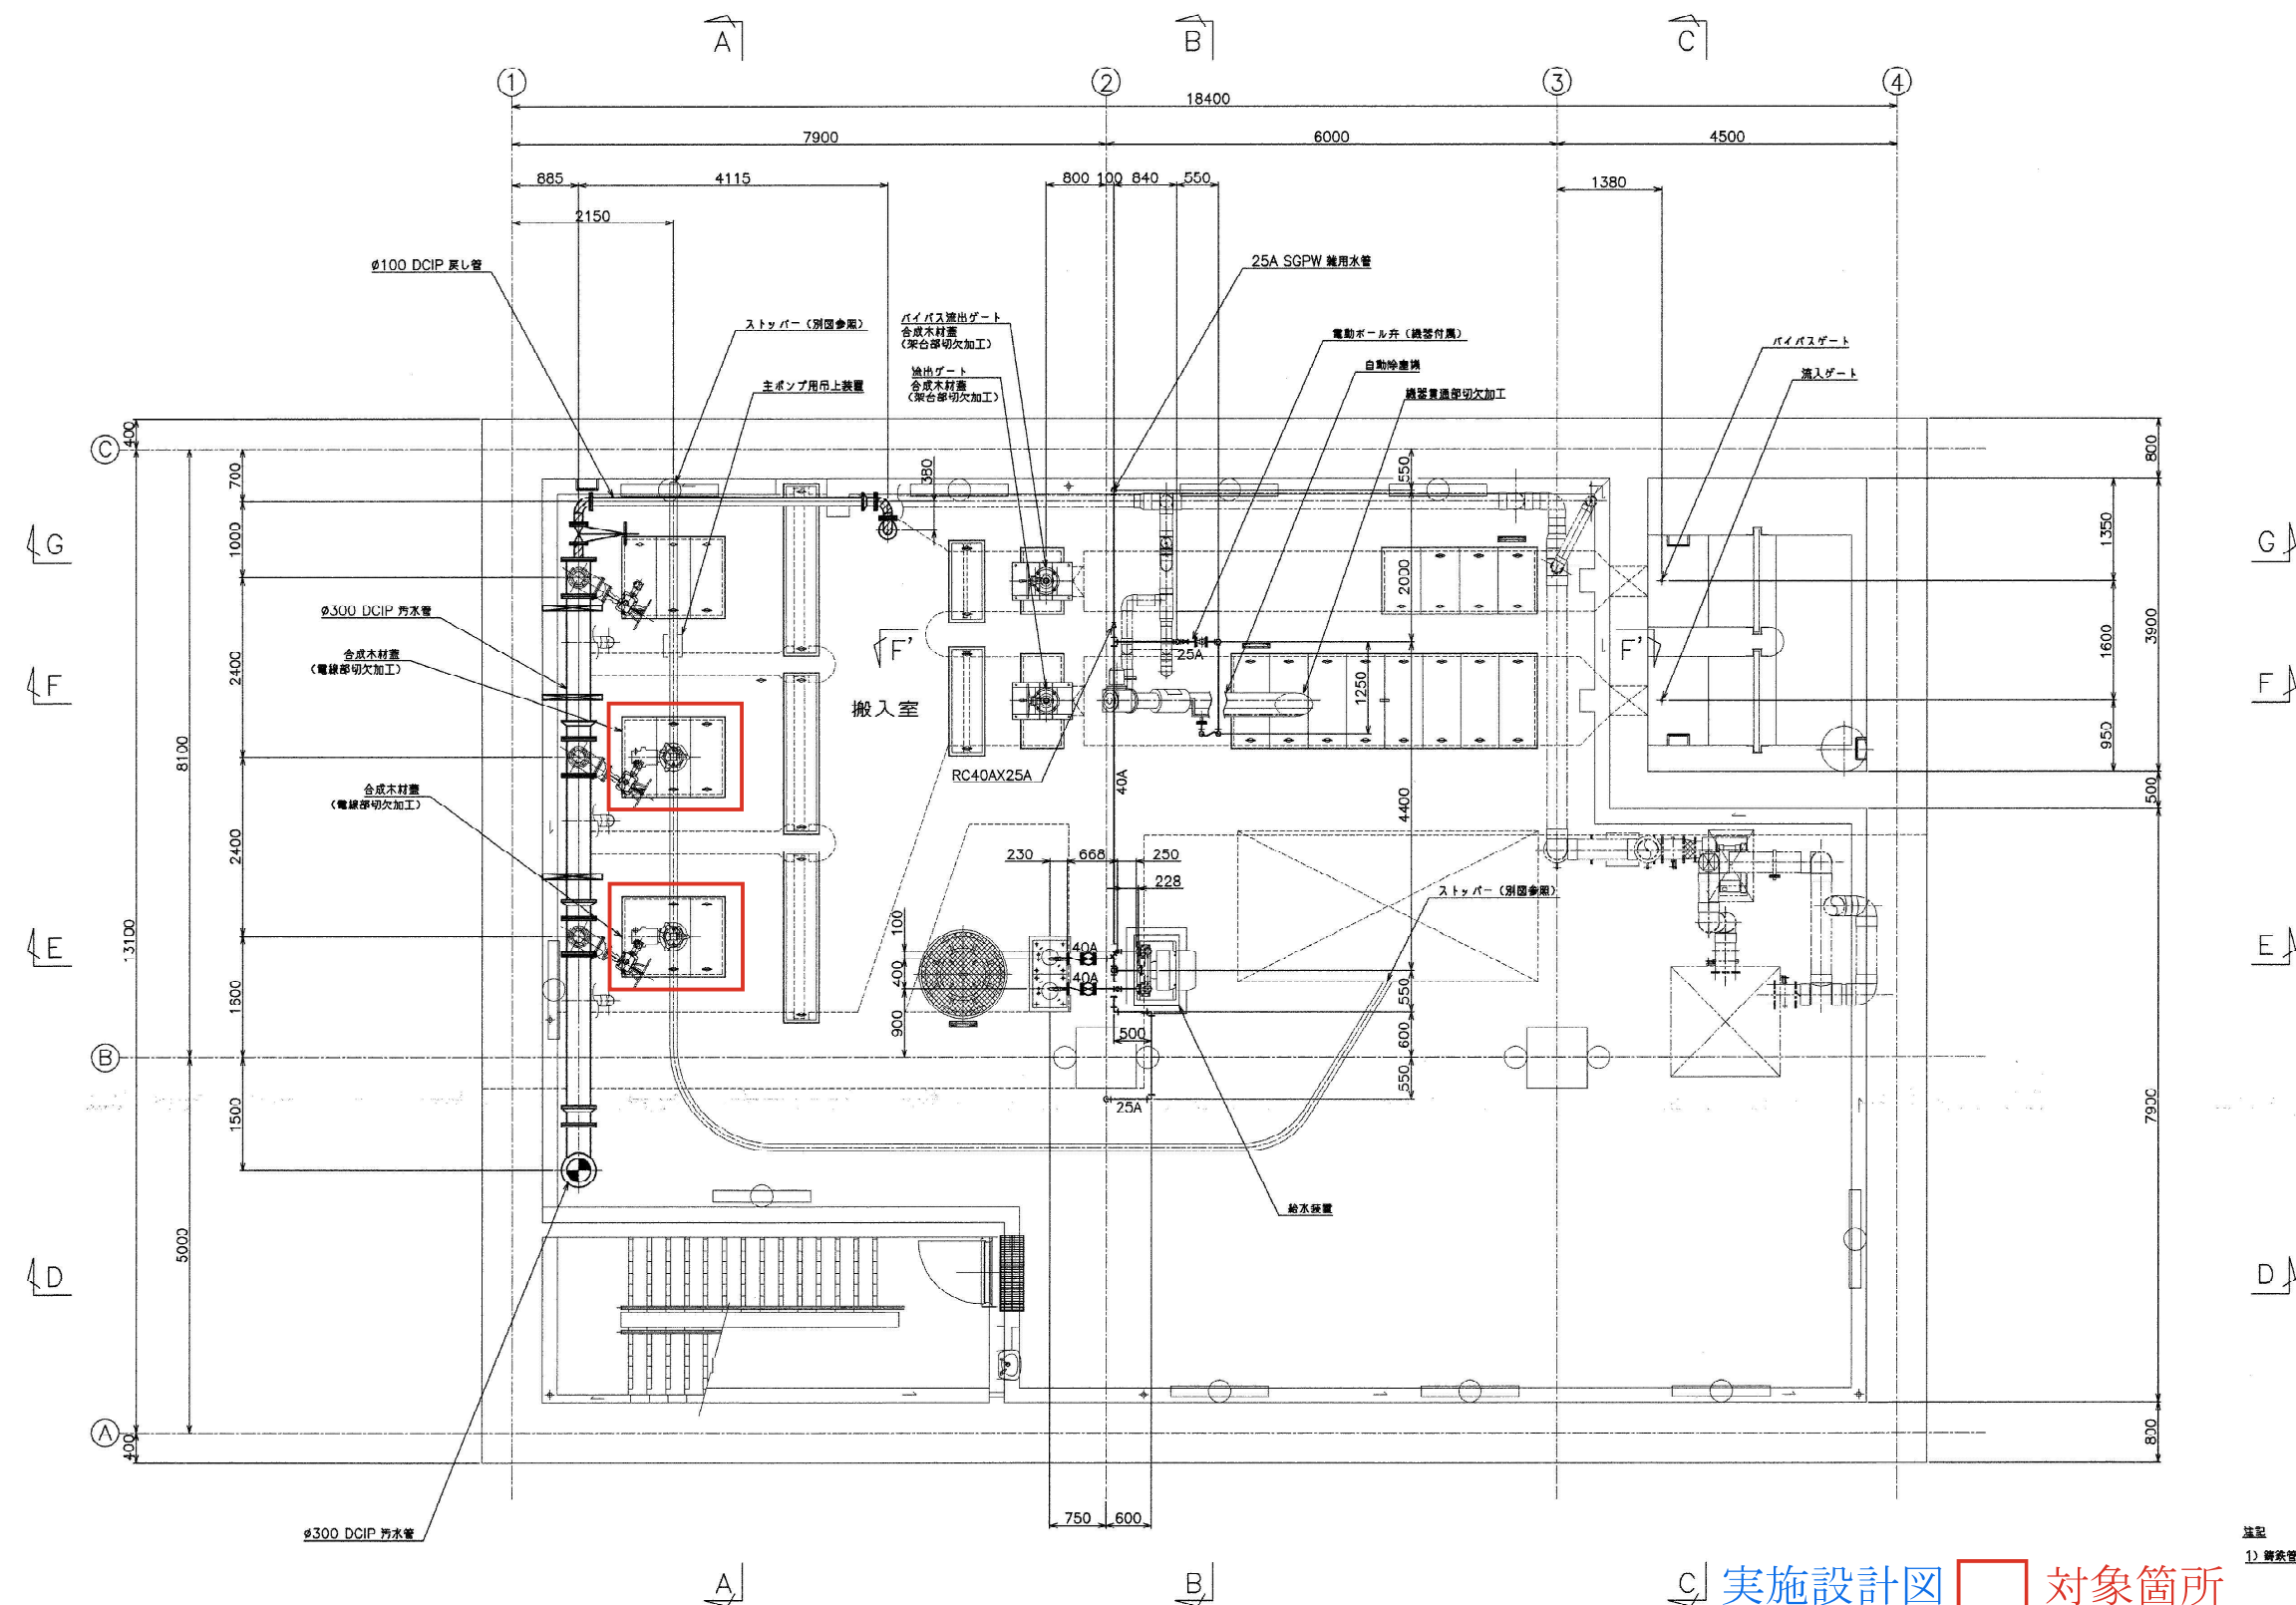

実施設計図 対象箇所

令和8年度 08-Y508-70
大川中継ポンプ場No.1・2主ポンプ補修工事
臨海処理区 大川中継ポンプ場
南秋田郡五城目町大川大川字ウツフケ 地内
地下2階平面図(2/3)

地下2階平面図


注記
1) 鋼管貫通部切欠加工は、SUS304TPを示す。

※1: 下記の機種は部品番号021インペラの材料はHCrFCとなります。

周波数 (Hz)	機 名	極数 (P)	出力 (kW)
50	150DSMZF	4-15	
	200DSMZF	4-15	
	250DSMZF	4-15	
60	250DSMZF	4-15	
	250DSMZF	6-11	

※2: 下記の機種は部品番号080インペラブッシュが無くなります。

周波数 (Hz)	機 名	極数 (P)	出力 (kW)
50	80DSMZF	4-5, 5, 7, 5	
	100DSMZF	4-5, 5, 7, 5	
	150DSMZF	4-15	
	200DSMZF	4-15	
	250DSMZF	4-5, 5, 7, 5	
60	100DSMZF	4-5, 5, 7, 5	
	150DSMZF	4-5, 5, 7, 5	
	200DSMZF	4-15	

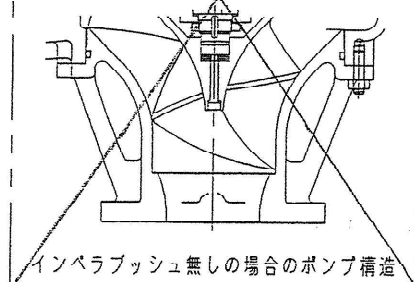

※3: 下記の機種は部品番号117-2調整用シムが無くなります。

周波数 (Hz)	機 名	極数 (P)	出力 (kW)
50	150DSMZF	4-5, 5	
	250DSMZF	4-11	

※4: フロアフレームをご使用になる場合は、附属のナット (SUS304) にてガイド固定金具を取付けてください。

※5: 特別附属品につき、ご要求により附属致します。

※6: 予旋回槽に附属のボルトをご使用ください。

857	フライホイールケース	FC200	1個	
856	浸水検知器		1個	
850	オイルシール	NBR	1	
849-2	上部三輪受		1	
849-1	下部三輪受		1個	
845	軸受カバー	FC200	1	
835	吊りボルト	SUS304	2	
830	三輪	SUS403	1	
817	下部ブラケット	FC200	1	
816	上部ブラケット	FC200	1	
814	モータフレーム	FC200	1	
811-2	水中ケーブル (検知板兼用)	2PNCT	1	
811-1	水中ケーブル (動力用)	2PNCT	1	
802	ステータ		1	
801	ロータ		1	
541	フロアプレート	SS400	1	※5 附属しません
540	ゴムブッシュ	天然ゴム	2	
539	フロアフレーム	SS400	1	※5 附属しません
538	吊上吊鉤	SUS304	1個	
537	支持ボルト&ナット	SUS304	2	
536	底金	SUS304	2	
535	ガイド固定金具	SUS304	1	
534	ガイドパイプ	SUS304	2	※5 附属しません
533	パイプ保持板	SUS304	1	
532	支持棒	SUS420J1	1	
531	差込板	FC250	1	
530	スライディングガイド	FCD400-15	1	
193-3	プラグ (点検用)	SUS316	1	
193-2	プラグ (排油口用)	SUS316	1	
193-1	プラグ (注油口用)	SUS316	2	
184	冷却パイプ	SUS316TP	2	
156	ナックピン	SUS403	2	
136	軸受金	SS400	1	
135	底金	SUS304	1	
129	軸ナット	SS400	1	
128	ネールインアンカー	SUS304	2	※4
121	差込ボルト&ナット	SUS304	4	※6 附属しません
120	インペラボルト	SUS403	1	
117-2	調整用シム	SUS304	1個	※3
117-1	調整用ガスケット	ノンアスベスト	1個	
115-6	O リング	NBR	1	
115-5	O リング	NBR	1	G25
115-4	O リング	NBR	1	G65
115-3	O リング	NBR	1	3×265
115-2	O リング	NBR	1	G365
115-1	O リング	NBR	1	G325
111	メカニカルシール		1個	75=97
080	インペラブッシュ	SUS304	1	※2
071	サイドプレート	FC250	1	
045	ディスタンスピース	SS400	1	
039	キー	SUS420J2	1	
027	インペラハブ	FC250	1	
021	インペラ	SGS13	1	※1
017	水冷ジャケット	SS400/STK	1個	
012	吸込カバー	FC250	1	
005	中間ケーシング	FC250	1	
001	ポンプケーシング	FC250	1	

実施設計図

令和8年度 08-Y508-70
大川中継ポンプ場No.1・2主ポンプ補修工事
臨海処理区 大川中継ポンプ場
南秋田郡五城目町大川大川字ウツフケ 地内
構造図 (3/3)