

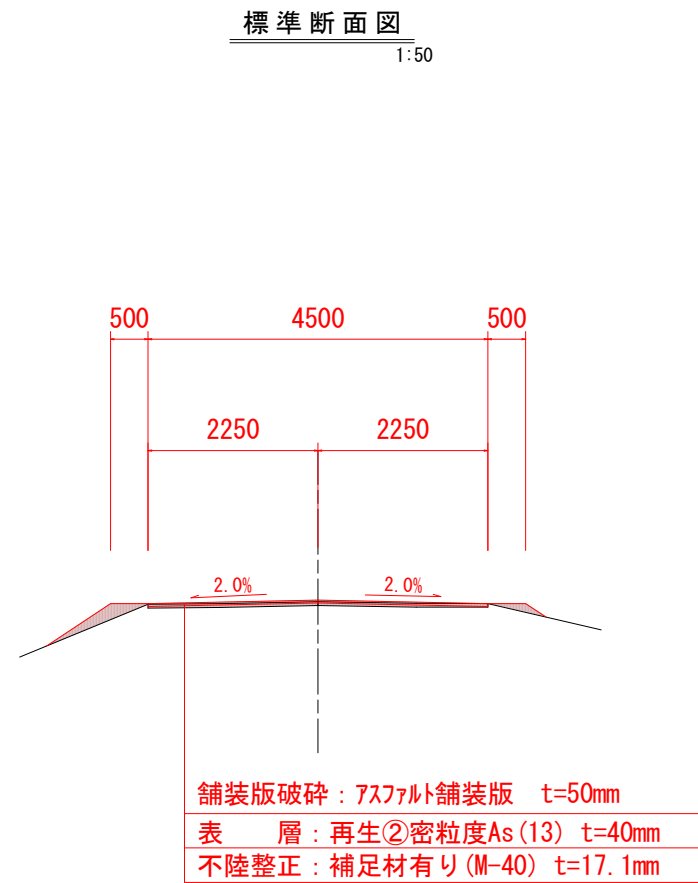
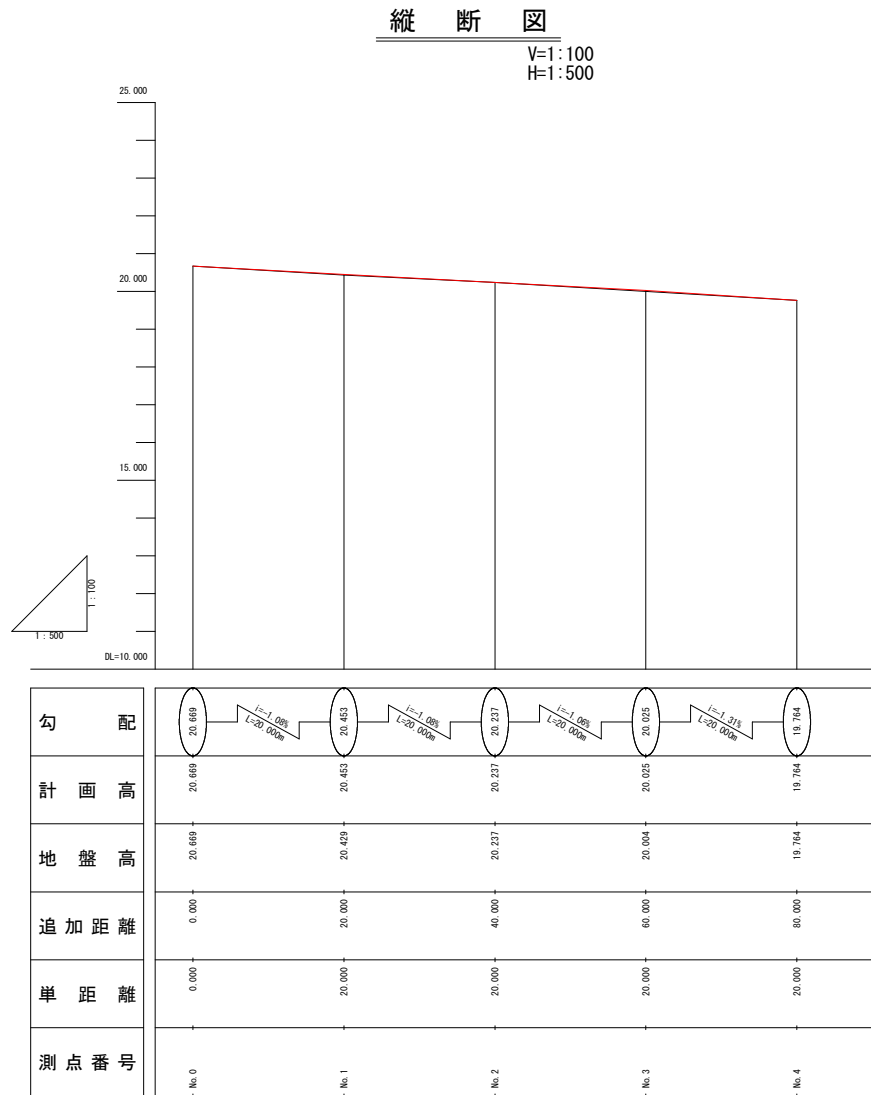


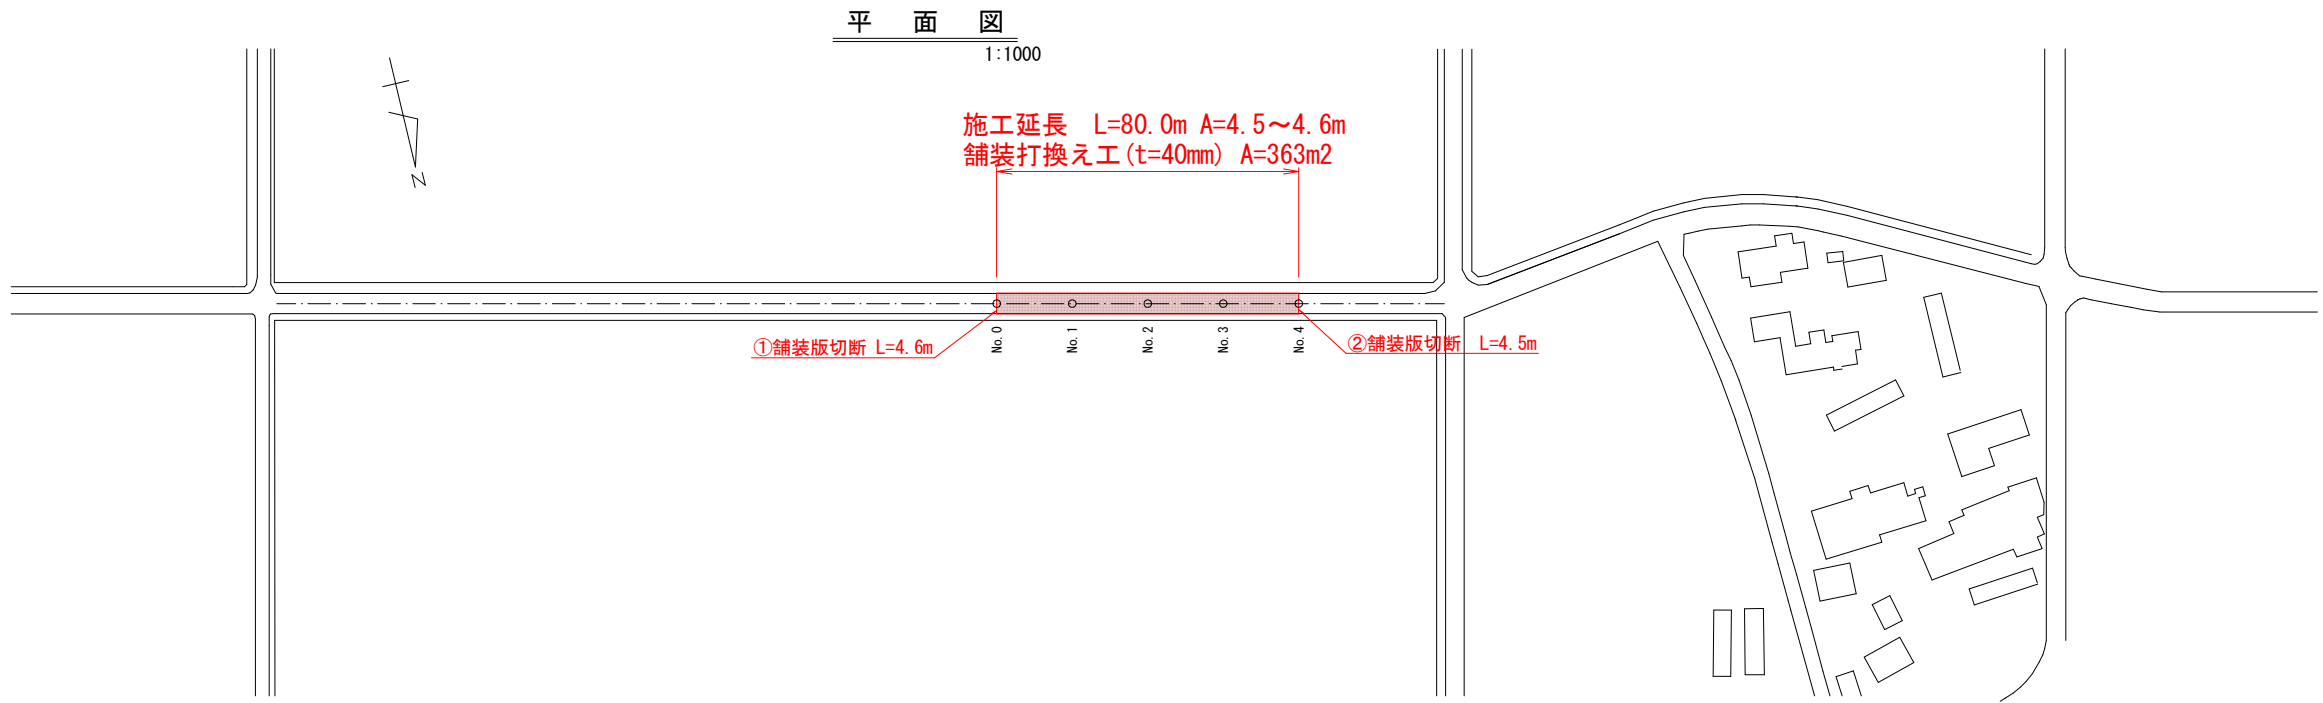

令和 8 年度		工 事 号	(中太建0012)
路 線 名	中道下村線		
河 川 名			
箇 所 名	大仙市豊岡字上堰 地内		
工 事 名	維工一第12号 中道下村線舗装打換え工事		
平面図・縦断図・標準断面図		縮 尺	図 示
照 査	設 計	図 面 番 号	1 / 2
大 仙 市			

No. 2


GH=20.237
FH=20.237

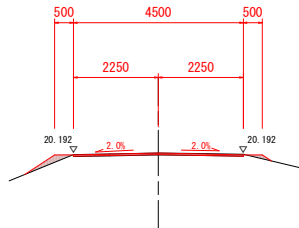

名 称	規 格	単位	数 量
路肩盛土(左)		m2	0.13
路肩盛土(右)		m2	0.04
舗装版破砕	t=50mm	m	4.5
不陸整正		m	4.5
補 足 材		m2	0.02
表 層	t=40mm	m	4.5

No. 1


GH=20.429
FH=20.433

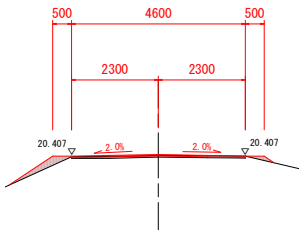

名 称	規 格	単位	数 量
路肩盛土(左)		m2	0.20
路肩盛土(右)		m2	0.04
舗装版破砕	t=50mm	m	4.6
不陸整正		m	4.6
補 足 材		m2	0.12
表 層	t=40mm	m	4.6

No. 4


GH=19.764
FH=19.764

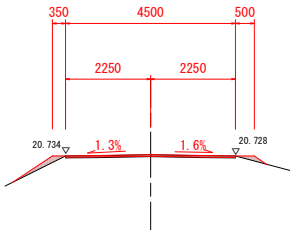

名 称	規 格	単位	数 量
路肩盛土(左)		m2	0.13
路肩盛土(右)		m2	0.06
舗装版破砕	t=50mm	m	4.5
不陸整正		m	4.5
補 足 材		m2	0.05
表 層	t=40mm	m	4.5

No. 0


GH=20.669
FH=20.669

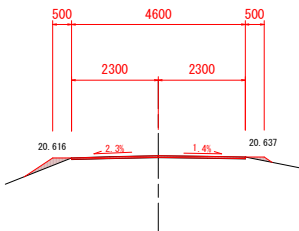

名 称	規 格	単位	数 量
路肩盛土(左)		m2	0.13
路肩盛土(右)		m2	0.04
舗装版破砕	t=50mm	m	4.6
不陸整正		m	4.6
補 足 材		m2	0.04
表 層	t=40mm	m	4.6

No. 3

GH=20.004
FH=20.025

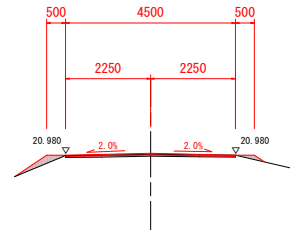

名 称	規 格	単位	数 量
路肩盛土(左)		m2	0.15
路肩盛土(右)		m2	0.04
舗装版破砕	t=50mm	m	4.5
不陸整正		m	4.5
補 足 材		m2	0.12
表 層	t=40mm	m	4.5

令和 8 年度		工 事 番 号	(中太建0012)
路 線 名	中道下村線		
河 川 名			
箇 所 名	大仙市豊岡字上堰 地内		
工 事 名	維工一第12号 中道下村線舗装打換え工事		
横断面図		縮 尺	1/100
照 査	設 計	図 面 番 号	2 / 2
大 仙 市			