


位置図

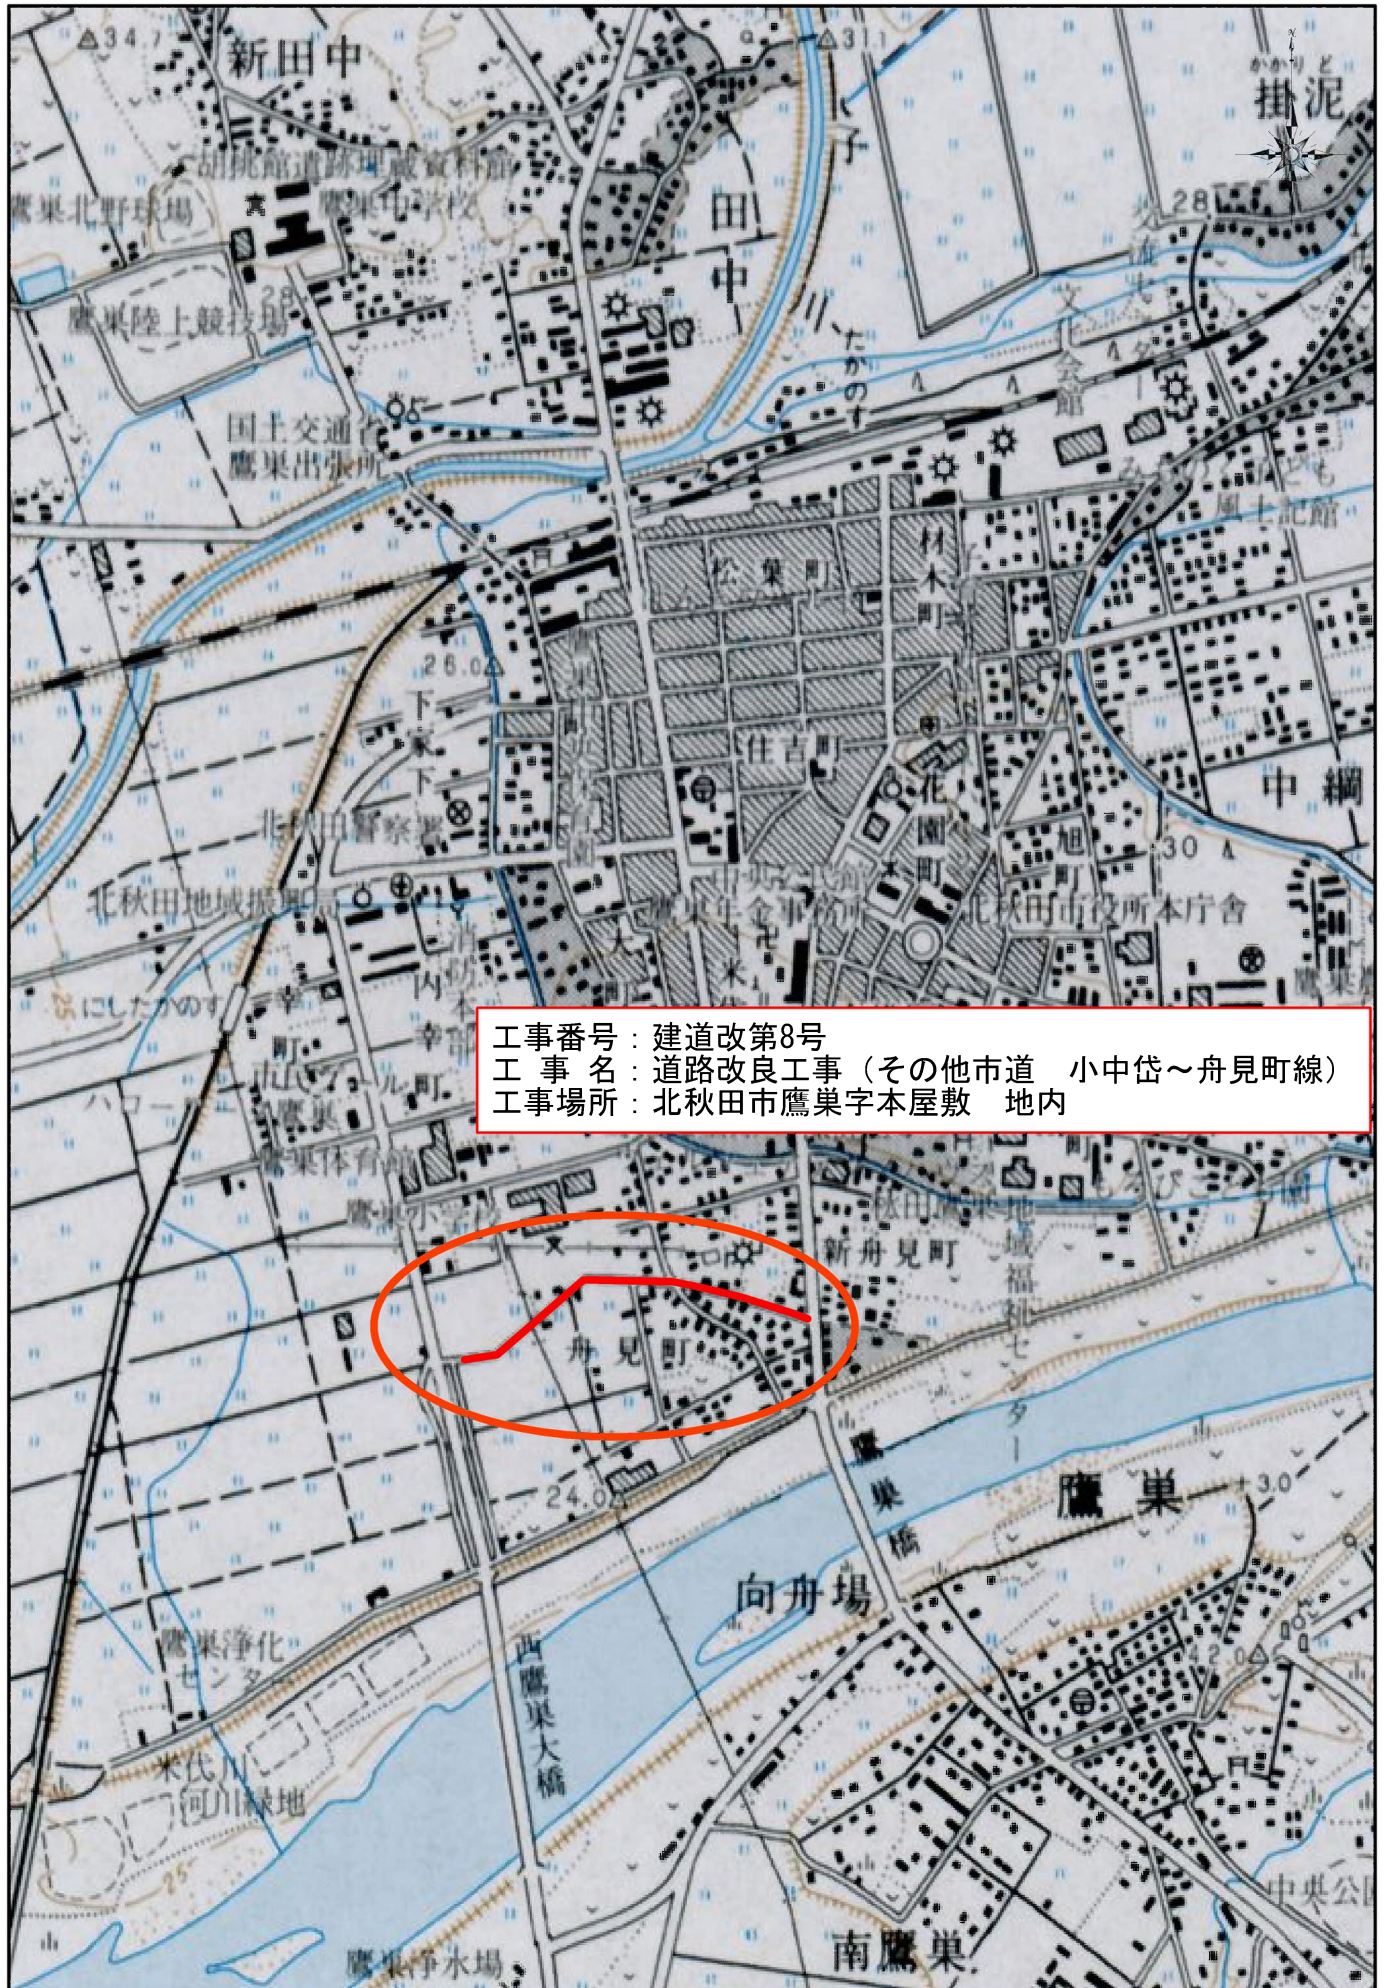

工事番号：建道改第8号
 工 事 名：道路改良工事（その他市道 小中岱～舟見町線）
 工事場所：北秋田市鷹巣字本屋敷 地内