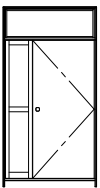
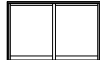
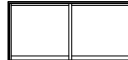
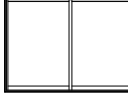
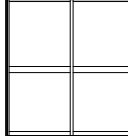
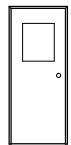
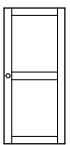
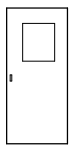
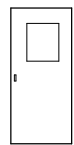
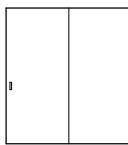
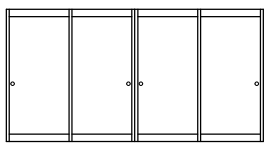
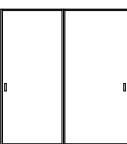


令和 8 年度



解体工事（明田団地）

図面番号	図面名称
A-0 1	建築物解体工事特記仕様書
A-0 2	付近見取図 配置図
A-0 3	S54棟 建具表
A-0 4	S54棟 平面図 屋根・小屋伏図 屋内仕上表
A-0 5	S54棟 基礎伏図 土台伏図 梁伏図
A-0 6	S54棟 立面図 屋外仕上表
A-0 7	S54棟 矩計図 1
A-0 8	S54棟 矩計図 2
A-0 9	S54棟 屋内電気配線図
A-1 0	S54棟 屋内外設備配管図
A-1 1	付属棟詳細図
A-1 2	S55棟 建具表
A-1 3	S55棟 平面図 屋根・小屋伏図 屋内仕上表
A-1 4	S55棟 基礎伏図 土台伏図 梁伏図
A-1 5	S55棟 立面図 屋外仕上表
A-1 6	S55棟 矩計図 1
A-1 7	S55棟 矩計図 2
A-1 8	S55棟 屋内電気配線図
A-1 9	S55棟 屋内外設備配管図

[illegible]


記号		1ヶ所		1ヶ所		1ヶ所		1ヶ所		1ヶ所		1ヶ所		2ヶ所
姿図		1200 × 2252		1200 × 750		1200 × 750		750 × 450		1700 × 750		1700 × 1200		1700 × 1800
部屋	玄関		浴室		洗面		トイレ		台所		6帖間A		6帖間B、6帖間C	
型式	住宅用玄関アルミサッシ 親子ドア FIX欄間		住宅用引違アルミサッシ		住宅用引違アルミサッシ		住宅用引違アルミサッシ		住宅用引違アルミサッシ		住宅用二重アルミサッシ		住宅用二重アルミサッシ	
材質	アルミ製		アルミ製		アルミ製		アルミ製		アルミ製		アルミ製		アルミ製	
見込	44 mm		54 mm		54 mm		54 mm		54 mm		124 mm		124 mm	
仕上														
ガラス	型ガラス		型ガラス		型ガラス		型ガラス		型ガラス		透明ガラス		腰下：型ガラス 腰上：透明ガラス	
金物	付属金物一式		クレセント 網戸		クレセント 網戸		クレセント 網戸		クレセント 網戸		クレセント 網戸		クレセント 網戸	
備考														
記号		2ヶ所		1ヶ所		1ヶ所		2ヶ所		1ヶ所				
姿図		WD1 洗面 800 × 1800 WD1' トイレ 600 × 1800		800 × 1800		800 × 1800		800 × 1800		1700 × 1800				
部屋	トイレ、洗面		浴室		ホール - 台所		台所 - 和室A、ホール - 和室C		台所 - 和室B					
型式	片開き戸		片開き戸		片引き戸		片引き戸		引違い戸					
材質	木製 プリント合板		木製 木製		木製 プリント合板		木製 プリント合板 ふすま紙		木製 プリント合板 ふすま紙					
見込	32 mm		32 mm		32 mm		32 mm		32 mm					
仕上														
ガラス	型ガラス		型ガラス		型ガラス		型ガラス		型ガラス					
金物					敷居スベリ、引手		敷居スベリ、引手		敷居スベリ、引手					
備考														
記号		1ヶ所		2ヶ所		1ヶ所		2ヶ所		1ヶ所				
姿図		2600 × 1800		1700 × 1800		800 × 1800		800 × 1800		800 × 1800				
部屋	6帖間B - 6帖間C		和室B、C 押入		和室A 押入		ホール 物入		和室C 洋タンス					
型式	引違いふすま		引違いふすま		両開き戸		両開き戸		両開き戸					
材質	木製 ふすま紙		木製 ふすま紙		木製 ふすま紙		木製 プリント合板		木製 プリント合板					
見込	32 mm		32 mm		32 mm		32 mm		32 mm					
仕上														
ガラス														
金物	敷居スベリ、引手		敷居スベリ、引手											
備考									引出し					

S 54棟 1階 KEY PLAN

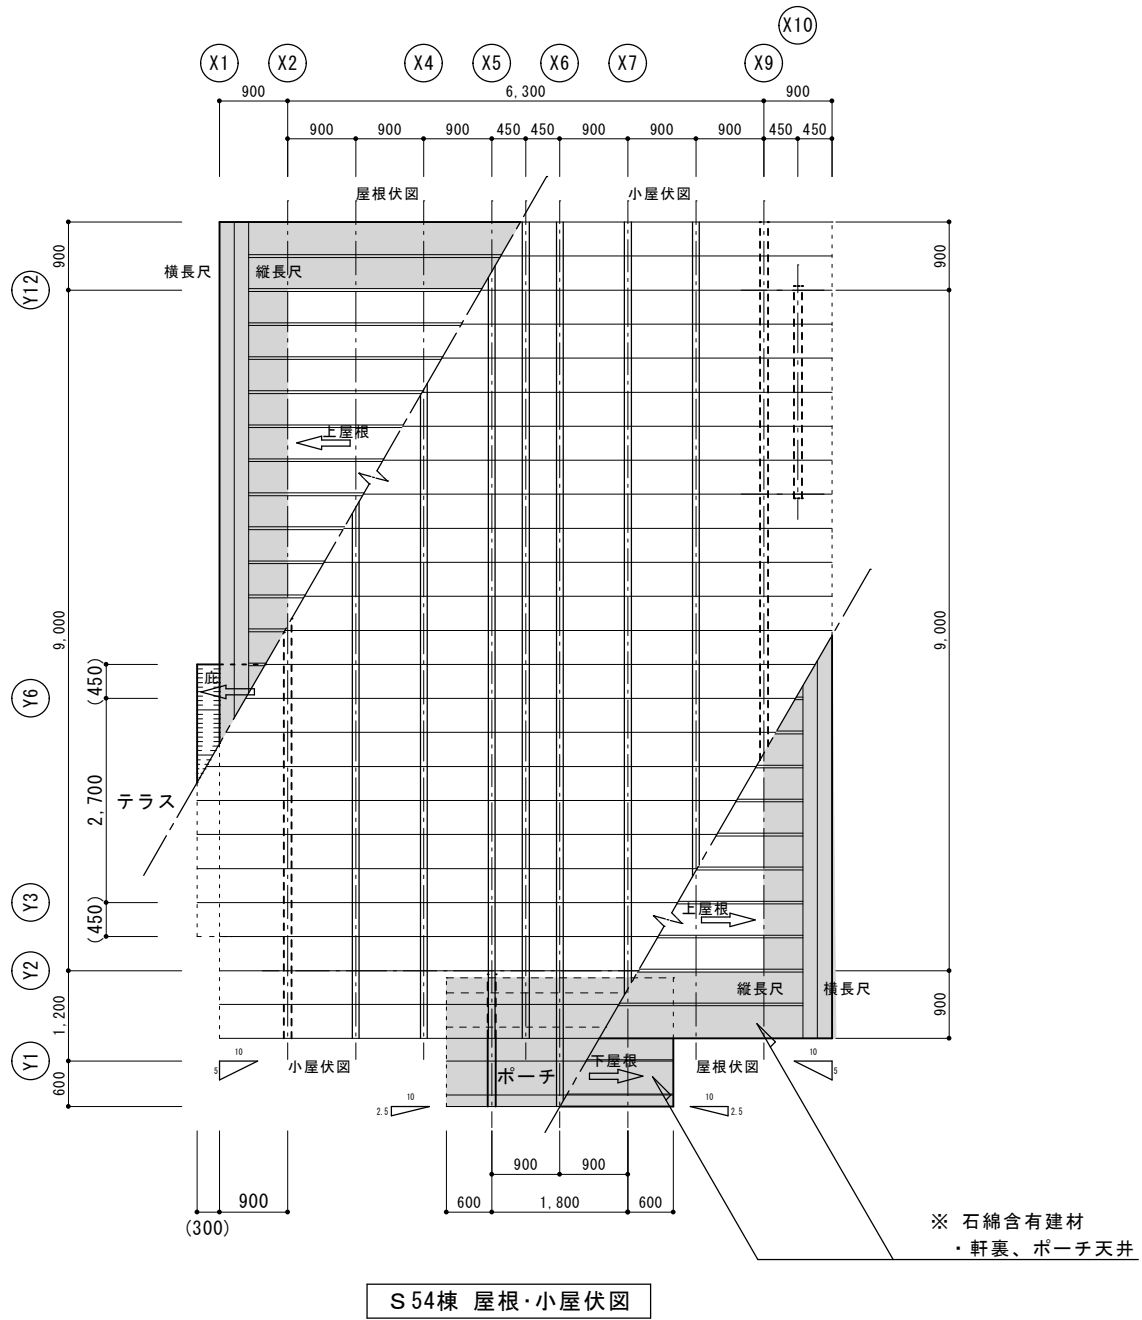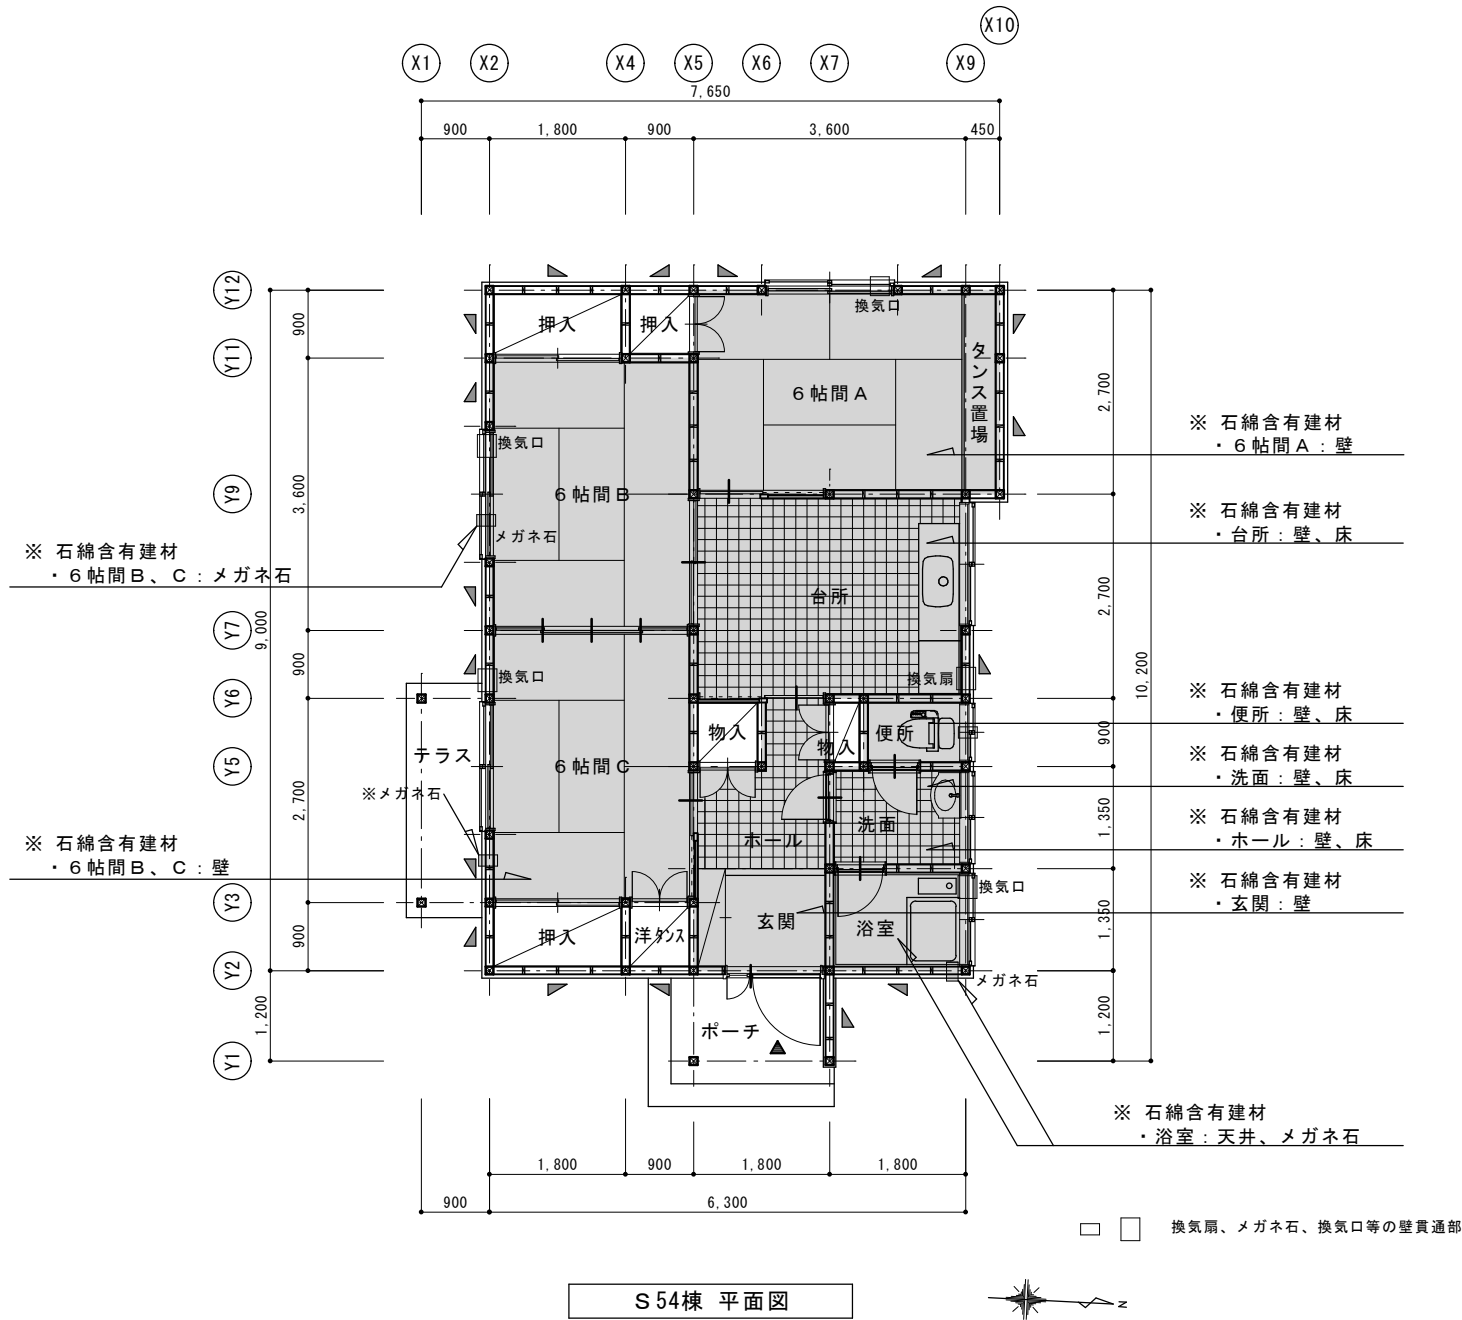


内 部 仕 上 表														
室 名	床			巾 木	巾木高	腰 壁		下 地	壁		天 井	天井高	備 考	石綿含有建材
玄 関	モルタル金コテ			モルタル金コテ	200	※ビニールクロス張り		※石膏ボード 12mm	※ビニールクロス張り		ジブトーン 9mm	2,600	下駄箱（市販品）1,200×650×390	※ 有
ホー ル	※クッションフロア	合板下地 12mm		ラワン OSV	60	※ビニールクロス張り プリント合板補修		※石膏ボード 12mm	※ビニールクロス張り		ジブトーン 9mm	2,400		※ 有
台 所	※クッションフロア	合板下地 12mm		ラワン OSV	60	耐火プリントボード 2×8（600×2,400）			耐火プリントボード 2×8（600×2,400）		ジブトーン 9mm	2,400	厨房セット、吊棚、換気扇 床下ユニット（600×600）	※ 有
6帖間A	タタミ敷 55mm	板畳（合板 12mm）		タタミ寄		※ビニールクロス張り		※石膏ボード 12mm	※ビニールクロス張り		杉桎合板目透し	2,400	換気レジスター	※ 有
6帖間B	タタミ敷 55mm			タタミ寄		※ビニールクロス張り		※石膏ボード 12mm	※ビニールクロス張り		杉桎合板目透し	2,400	換気レジスター	※メガネ石 ※ 有
6帖間C	タタミ敷 55mm			タタミ寄		※ビニールクロス張り		※石膏ボード 12mm	※ビニールクロス張り		杉桎合板目透し	2,400	換気レジスター	※メガネ石 ※ 有
押 入	ラワン合板 5.5mm			雑巾摺		ラワン合板 2.8mm			ラワン合板 2.8mm		ラワン合板 2.8mm	2,400	中段、上段	
物 入	ラワン合板 5.5mm			雑巾摺		ラワン合板 2.8mm			ラワン合板 2.8mm		ラワン合板 2.8mm	2,400	上段（小物入れ、中段）	
洋タンス	ラワン合板 5.5mm			雑巾摺		ラワン合板 2.8mm			ラワン合板 2.8mm		ラワン合板 2.8mm	2,400	既製品ドア、ステンレスパイプ	
洗面所	※クッションフロア	合板下地 12mm		ラワン OSV	60	プリント合板 2×8（600×2,400）			プリント合板 2×8（600×2,400）		ジブトーン 9mm	2,400	洗面器	※ 有
便 所	※クッションフロア	合板フロア 12mm		ラワン OSV	60	プリント合板 2×8 ※ビニールクロス張り			ラワン合板 5.5mm ※ビニールクロス張り		ジブトーン 9mm	2,400	洋便器一式	※ 有
浴 室	モルタル金コテ					モルタル下地モザイクタイル張り		ワイヤーラス	モルタル金コテ		※大平板 VP	2,400	ポリ浴槽、給湯器 換気レジスター	※メガネ石 ※ 有


※マークおよび色掛け部は令和6年から8年調査により、含有判定が付された建材 (一部みなし判定)

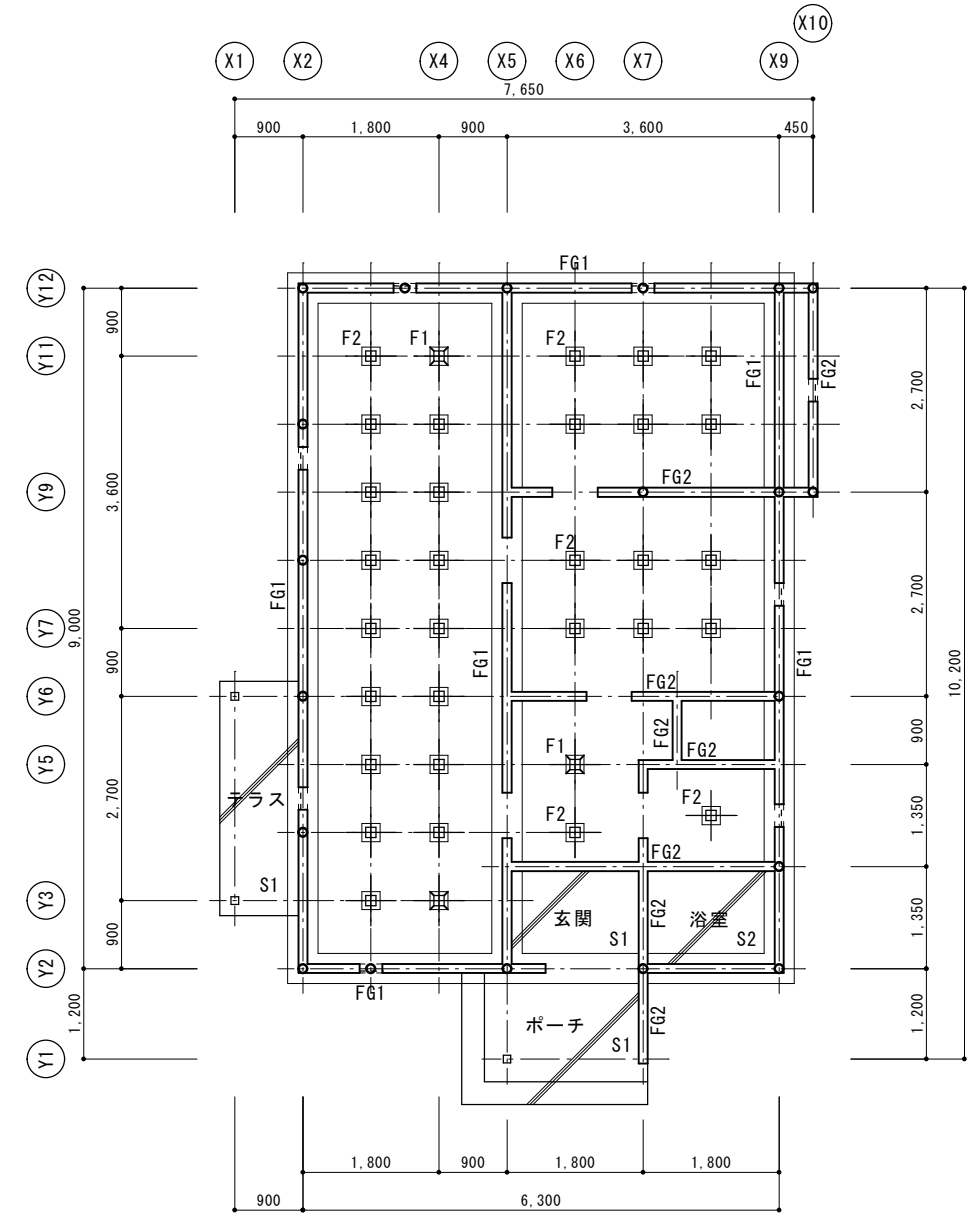


S 54棟 基礎伏図

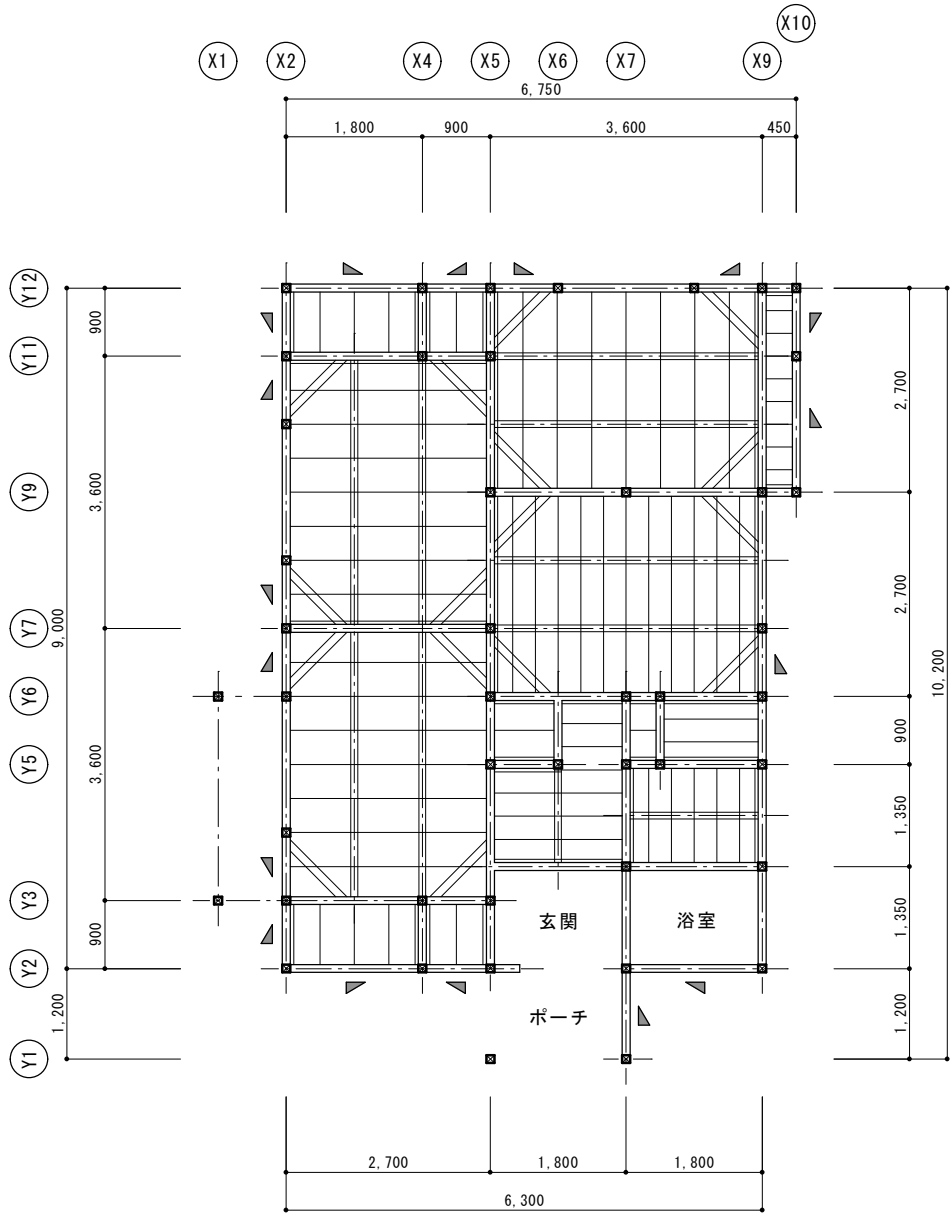

S 54棟 土台伏図

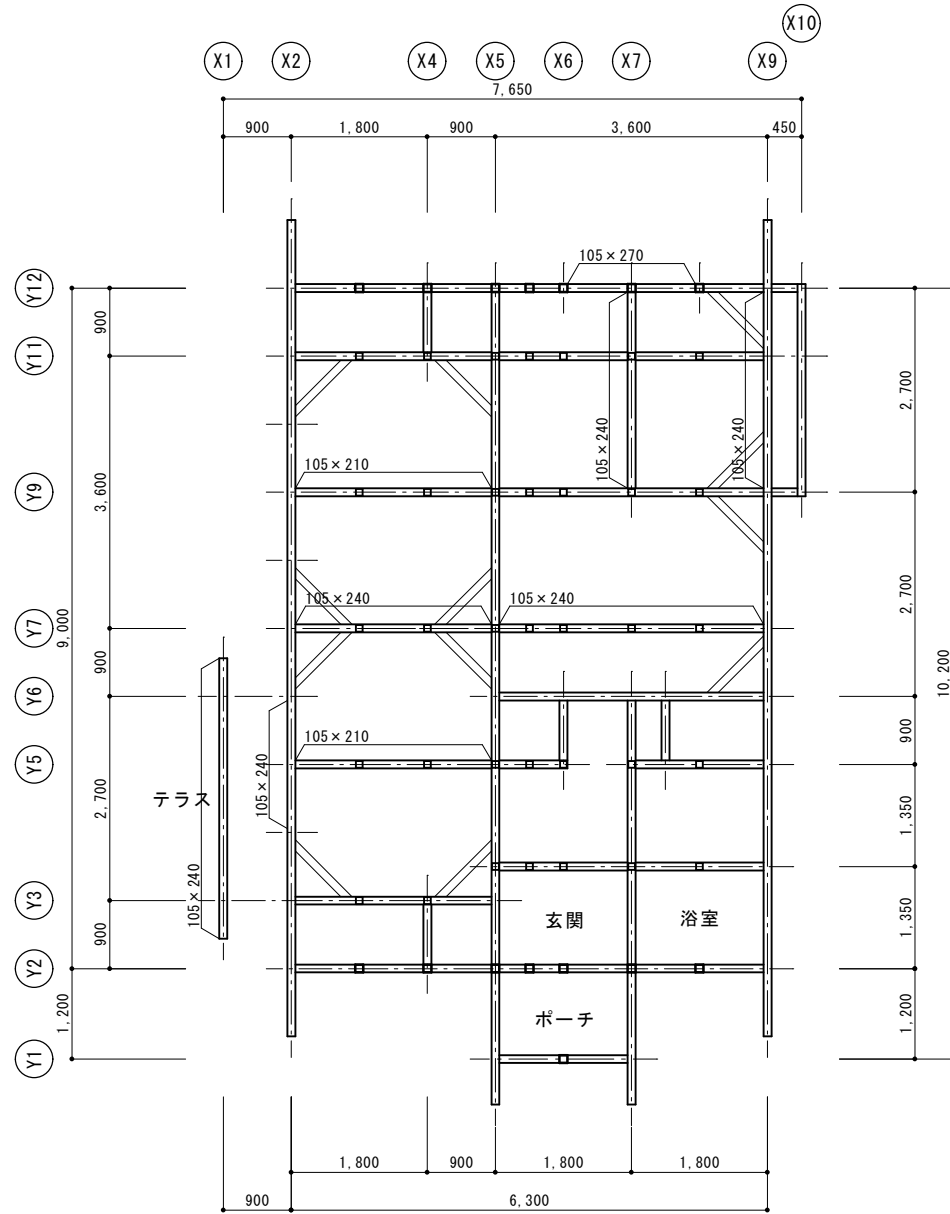

S 54棟 梁伏図

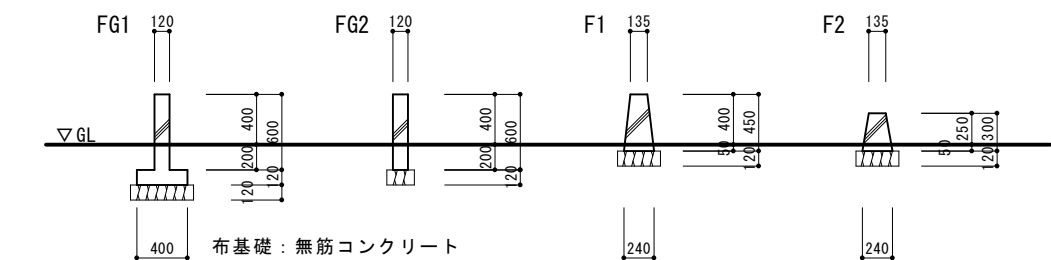

平面図凡例




S 54棟 基礎詳細図

S=1:60


○ 木杭 (松) 末口φ120 L=1,800 19箇所※

※ 令和7年度 54棟解体工事の木杭施工数量より


平面図・伏図 凡例		主要木材リスト	
	土 台	105×105	防腐処理材
	大 引	90× 90 @900	樺、杉、ネズ
	根 太	45× 65 @450または@300	杉
	火打土台	105×105	防腐処理材
	梁・桁	105×105 (寸法特記あり)	樺、杉、ネズ、松
	火打梁	105×105	樺
	母 屋	90× 90 @900	樺、杉、ネズ
	タルキ	45× 75 @450	杉
	柱	105×105	樺、杉、ネズ
	小屋束	105×105 90× 90	樺、杉、ネズ
	筋交い	36×105	杉
	造作材		ラワン、杉

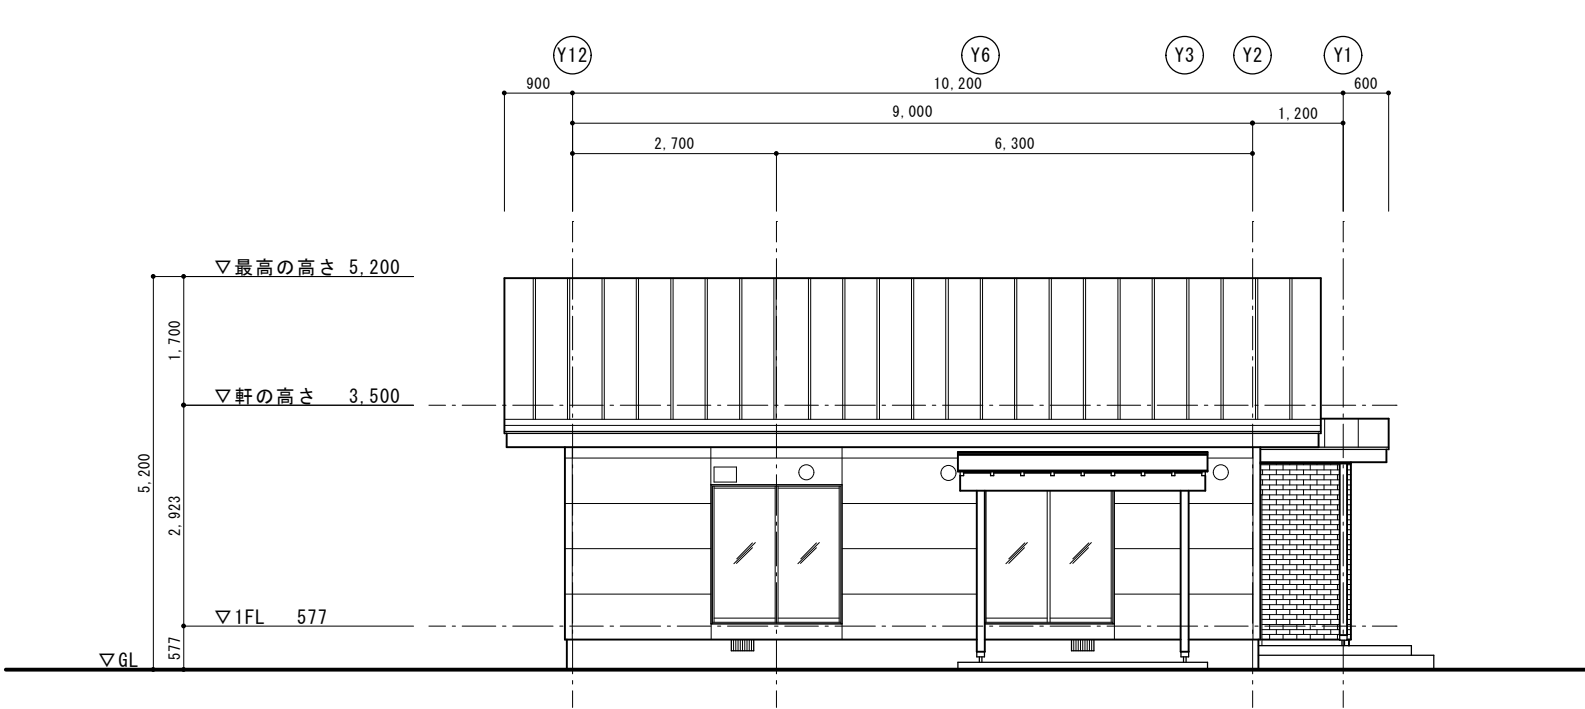


S54棟 南側立面図
外壁：ALC 50mm

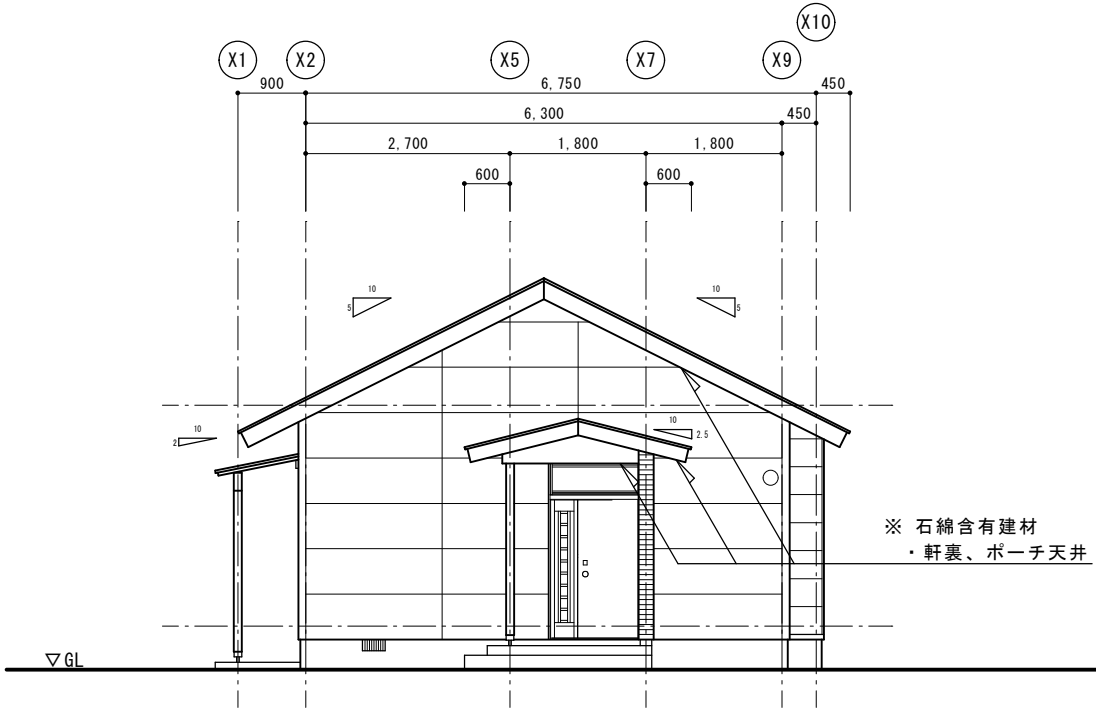

S54棟 東側立面図
外壁：ALC 50mm
一部金属サイディング

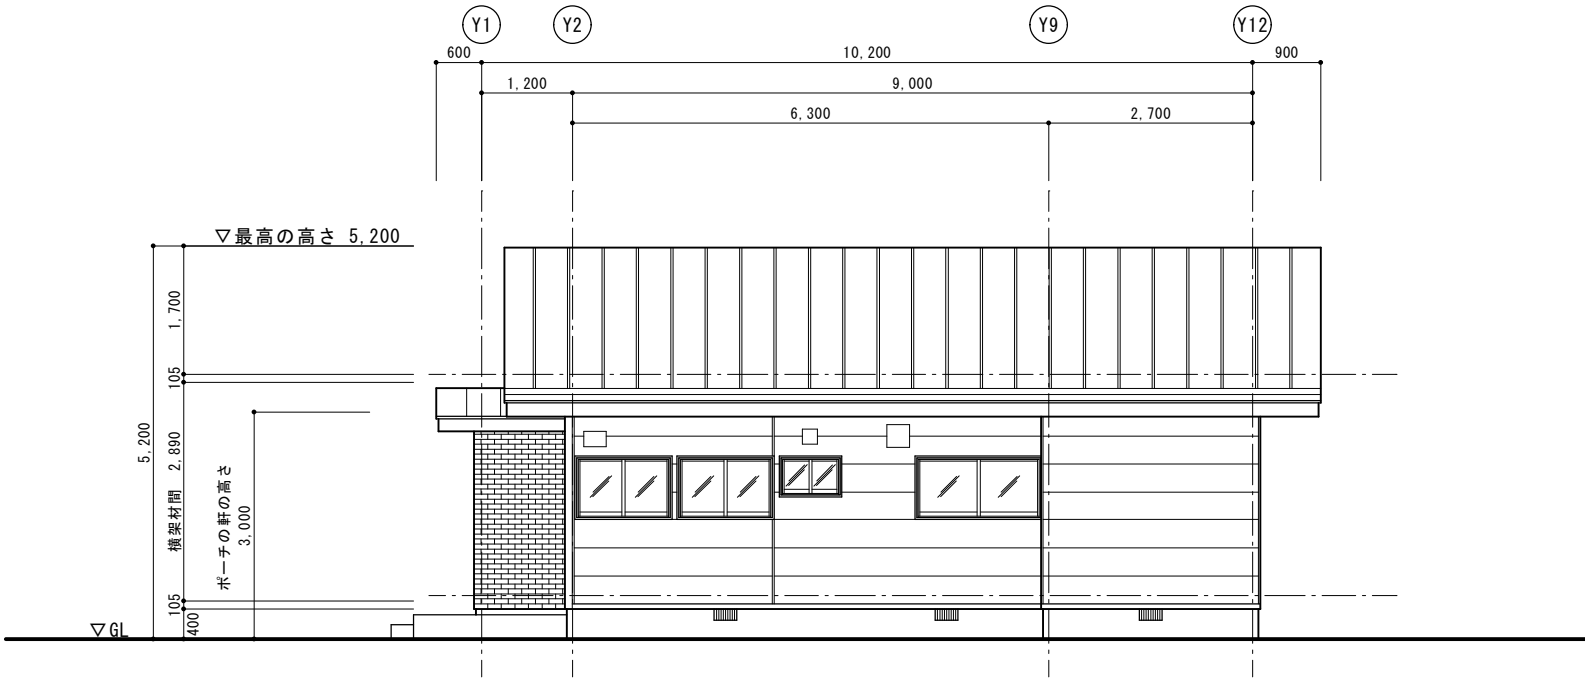


S54棟 北側立面図
外壁：金属サイディング

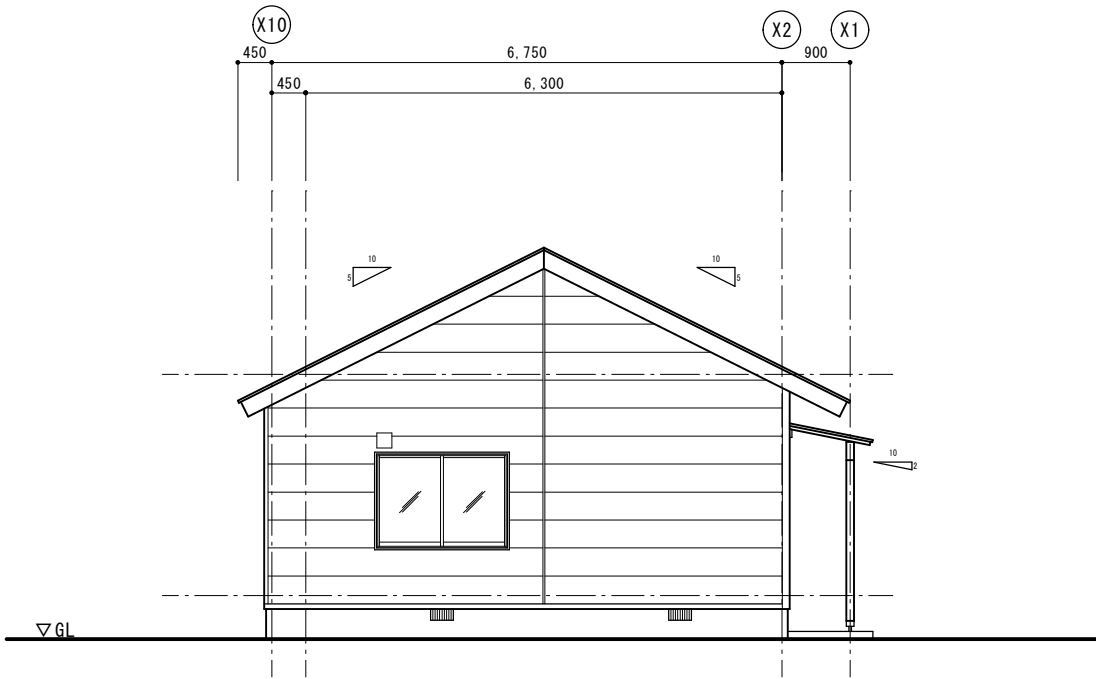

S54棟 西側立面図
外壁：金属サイディング

外 部 仕 上 表				石綿含有建材	石綿含有建材			
屋 根	長尺カラー鉄板瓦葺き 0.35mm (軒先長尺カラー鉄板横葺き修繕)	アスファルトルーフィング 22kg下葺き	野地板 12mm		基 礎	布基礎 無筋コンクリート	基礎外周部モルタル刷毛引き仕上げ	
破 風	屋根葺き材に準ずる				床下換気口	開閉式プラスチック製換気口 (240×150)		
軒 裏	※防火ライト 6mm VP	※有孔防火ライト 6mm VP		※ 有	ポ ー チ	床：モルタル金コテ押 30mm	壁：モルタル下地小口タイル張り、アクリルリシン吹付け	※天井：防火ライト
外 壁	ALC 50mm	アクリルリシン吹付仕上 (南・東面)	金属サイディング張り (北・西面)		テ ラ ス	床：モルタル金コテ押 30mm	屋根：波銅板葺き	
建 具	住宅用アルミ玄関ドア	住宅用アルミニ重サッシ			備 考	屋根板金	一部長尺カラー鉄板横葺き修繕	


※マークおよび色掛け部は令和6年から8年調査により、含有判定が付された建材 (一部みなし判定)

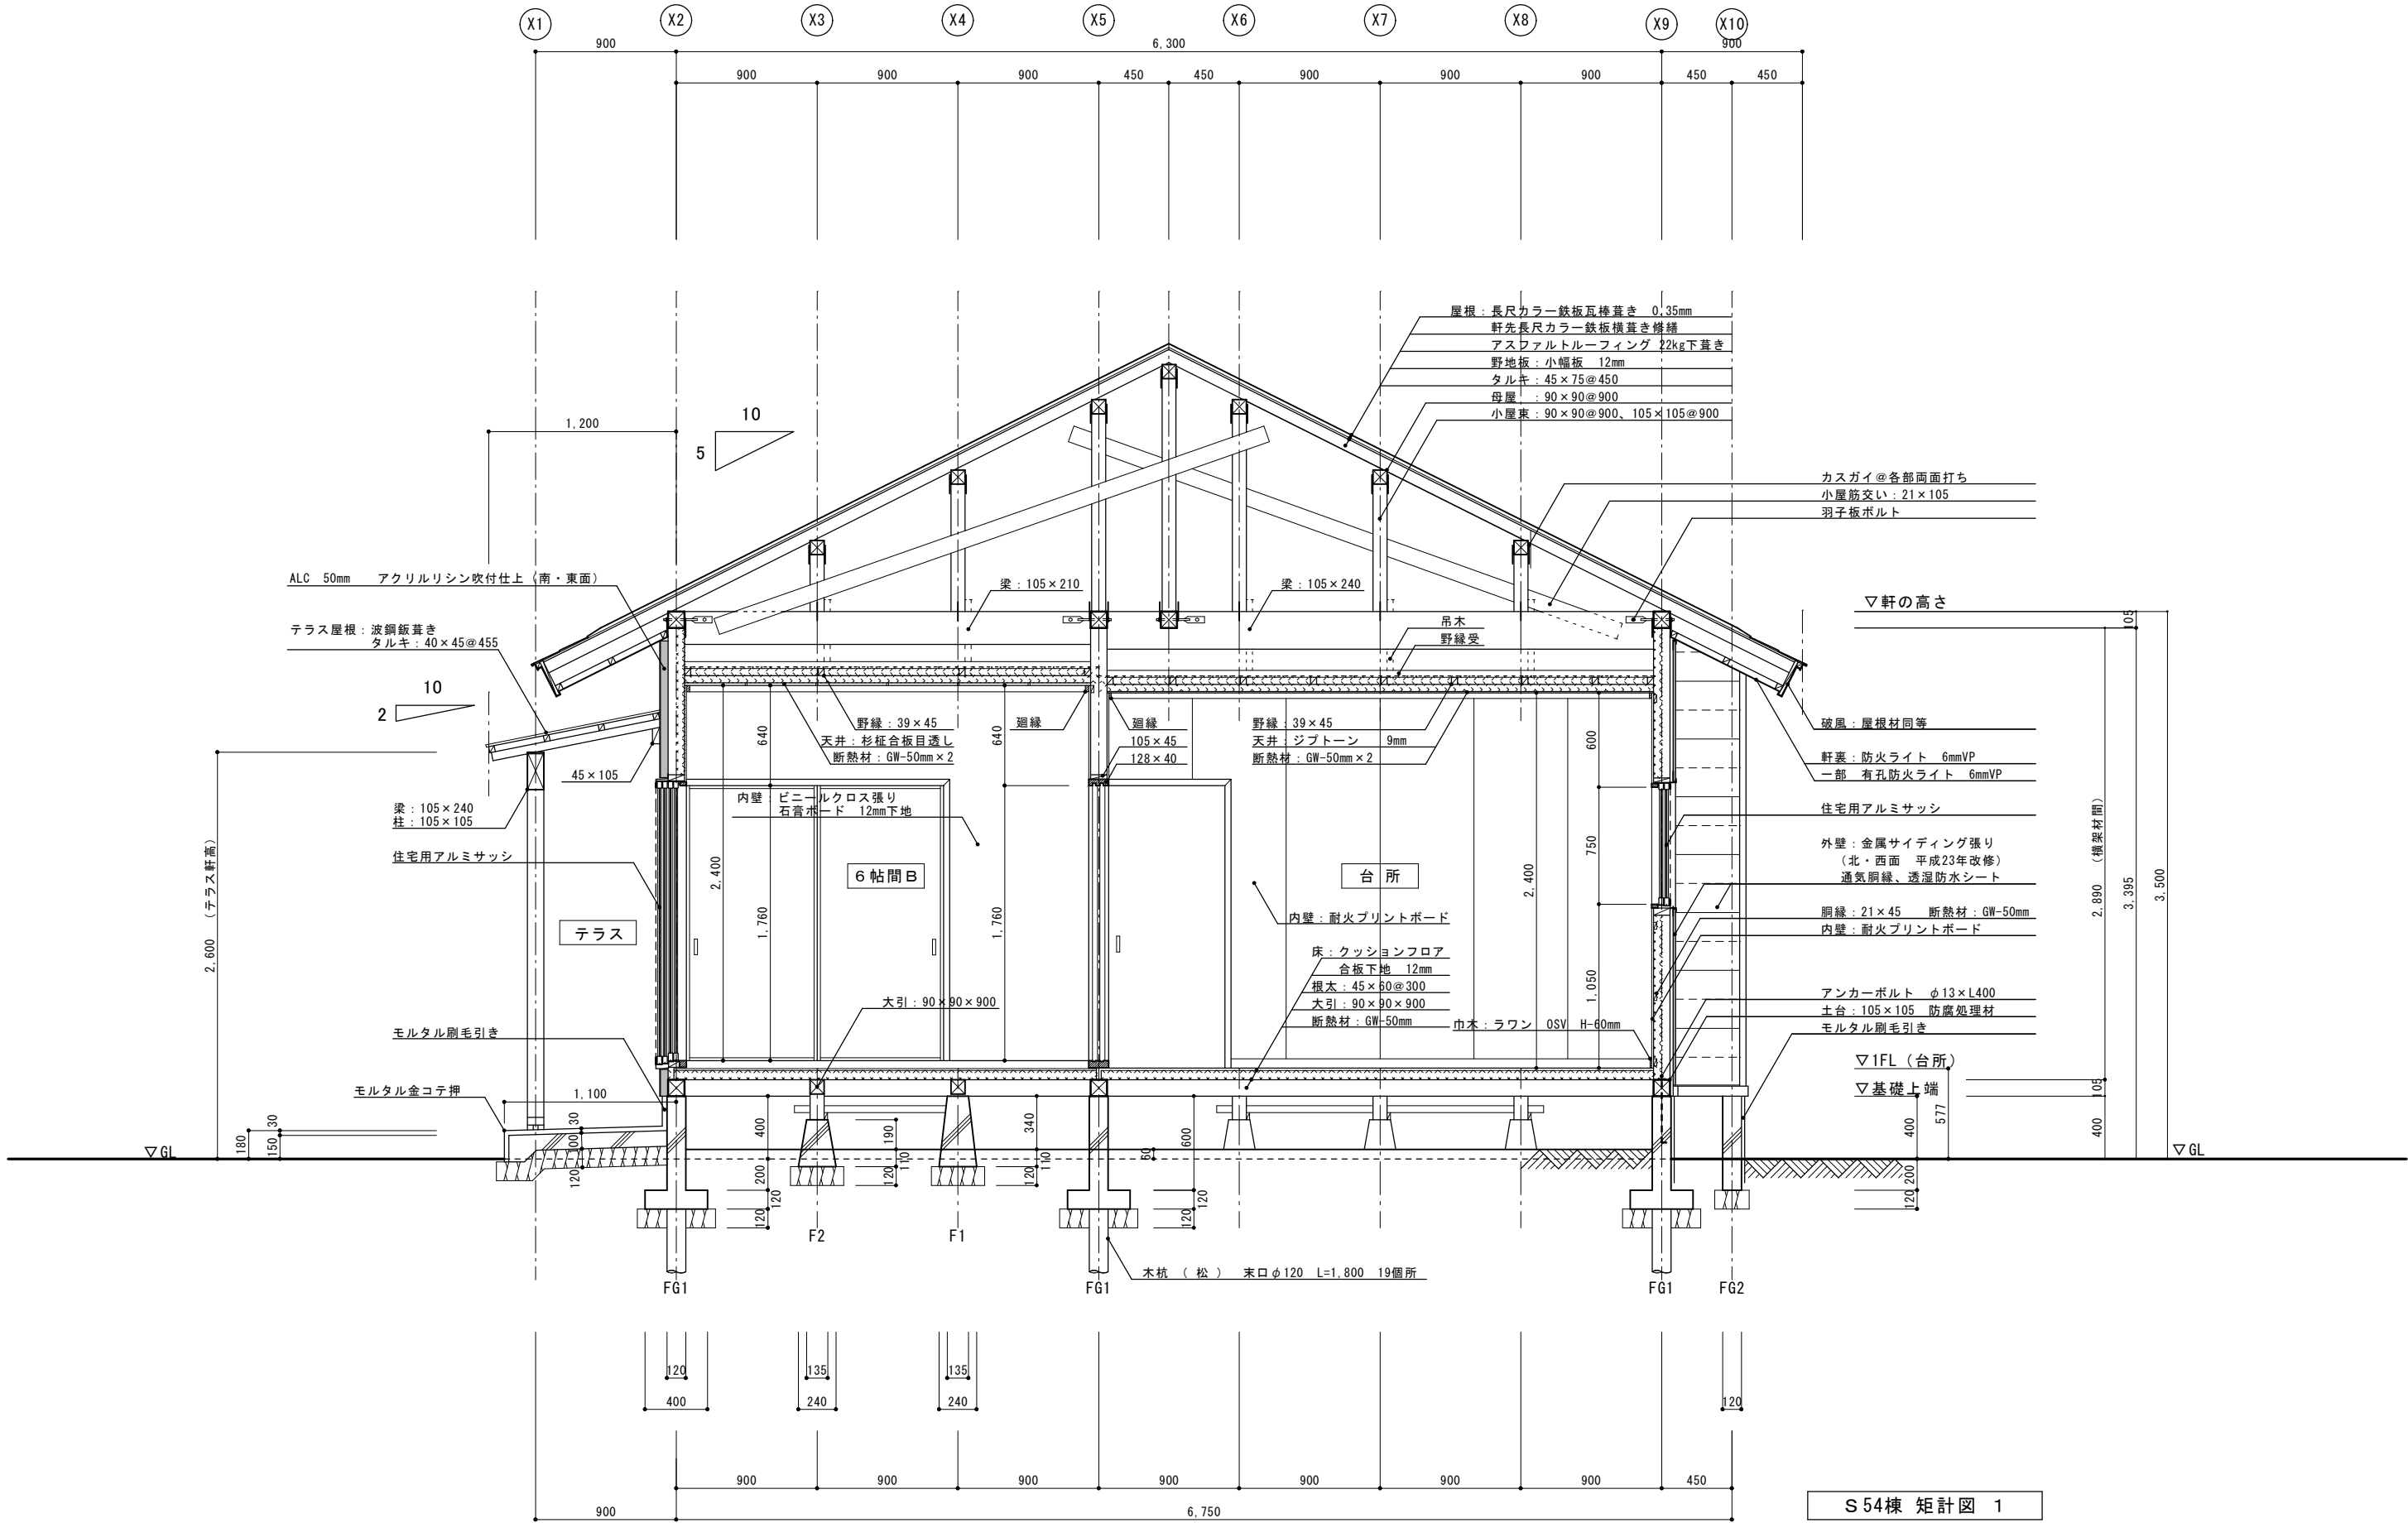


S 54棟 矩計図 1

※ 石綿含有建材については各棟仕上表参照

タケイシ設計		一級建築士事務所 秋田県知事登録 第23-10A-0630号	件名	解体工事（明田団地）	設計番号	作図者	武石 大智	後 図	図面番号
		一級建築士登録 第 332733 号 武石 大智	図面名	S54棟 矩計図 1	縮 尺	1:10 (A1) 1:20 (A3)	日 付	2026.09	A-07

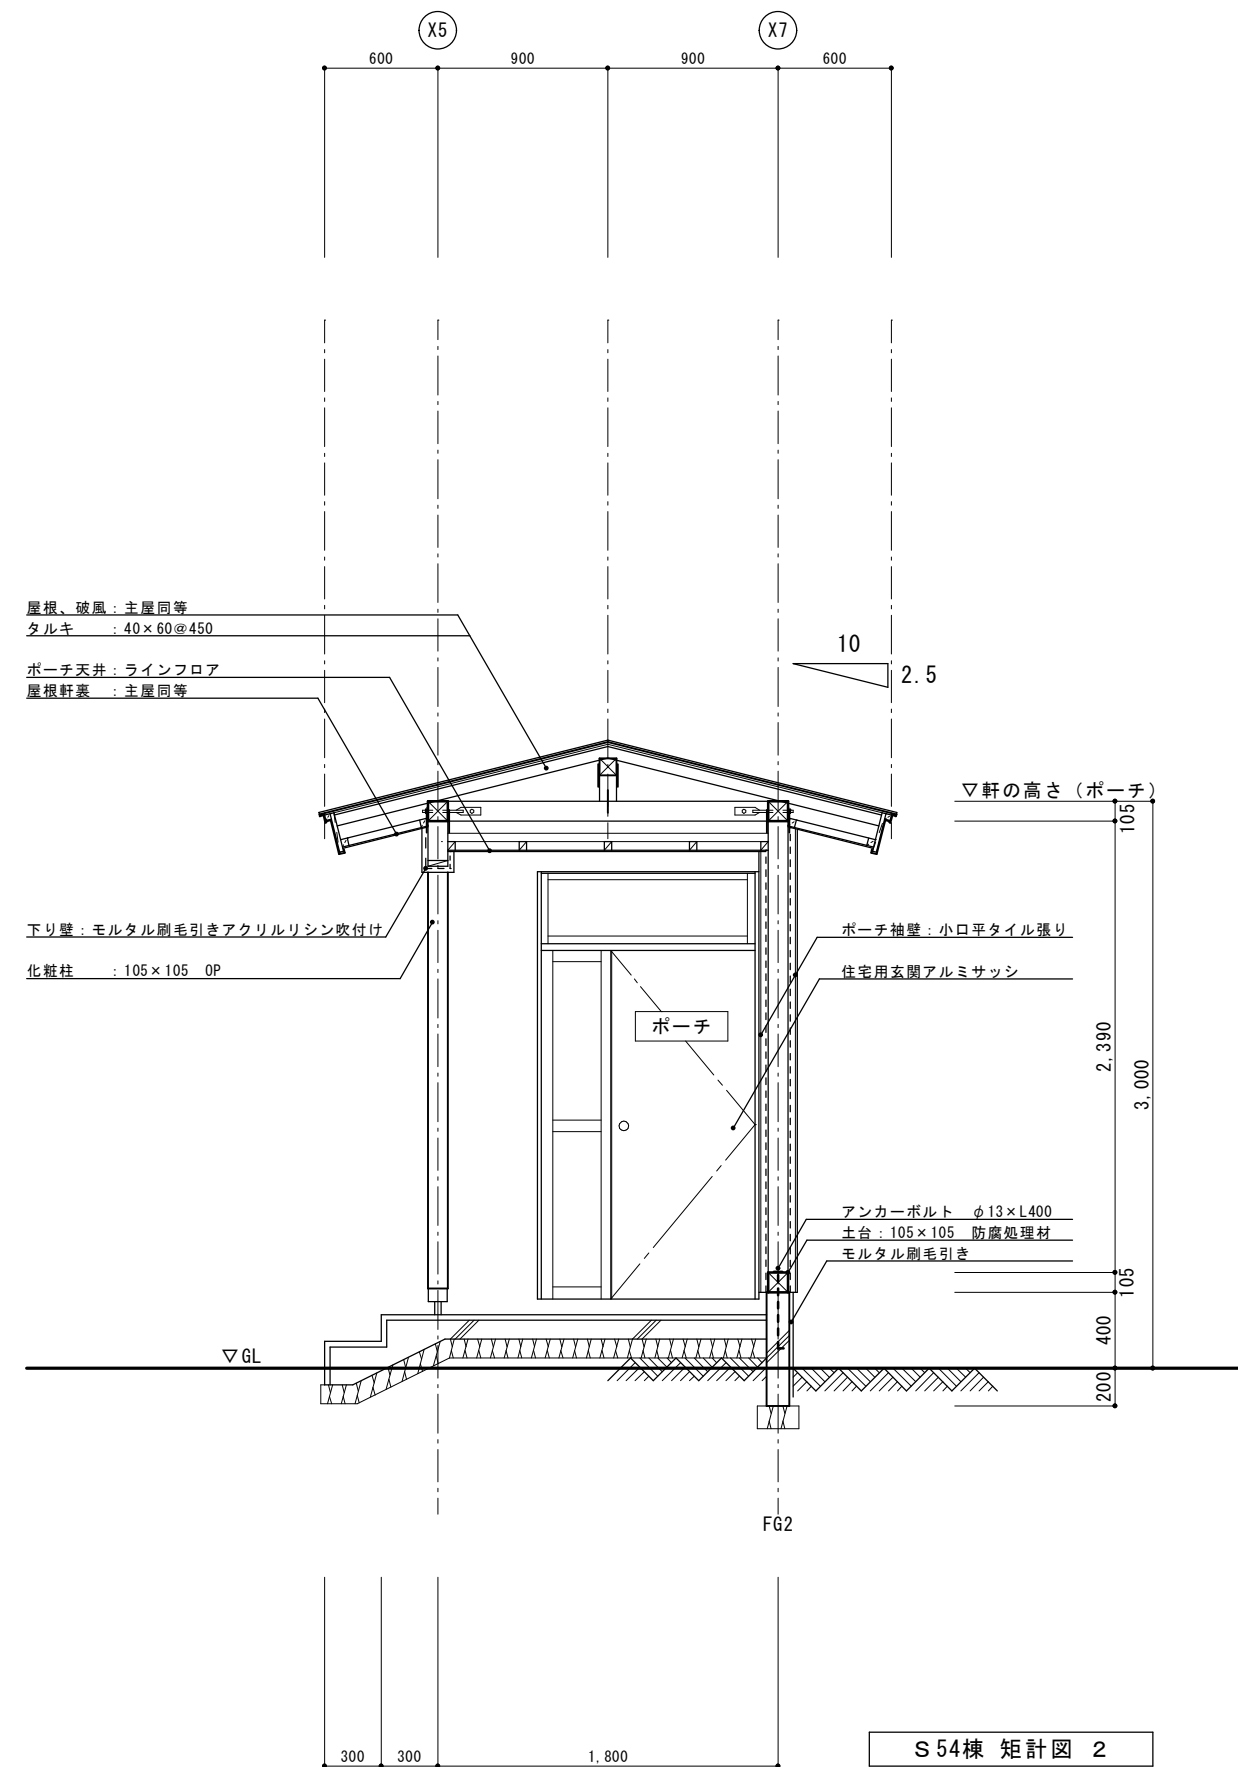

※ 石綿含有建材については各棟仕上表参照


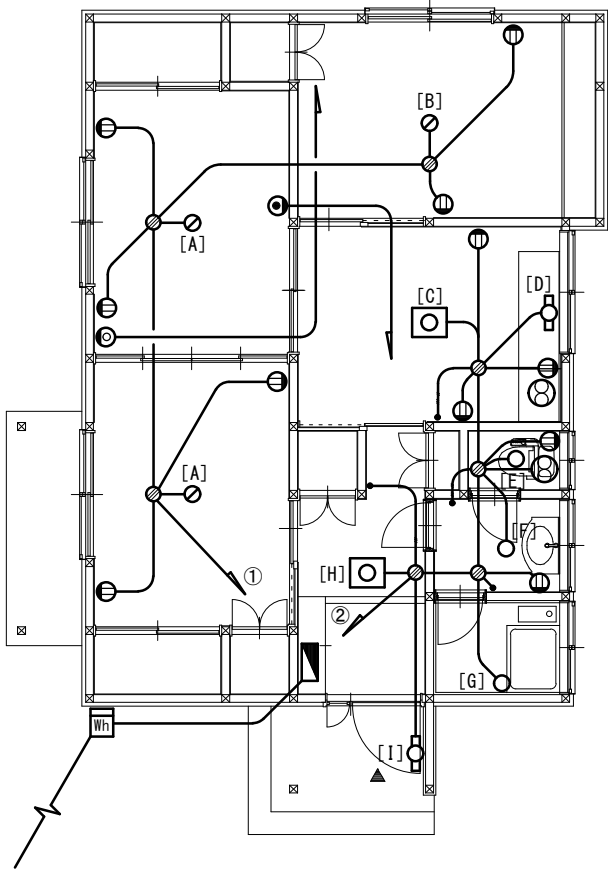


S 54棟 電灯配線図


A FCL 32w + 30w 和風和風ペンダント (67E) プラスチックカバー ガラスペンダント	B FCL 32w + 30w 和風和風ペンダント (67E) 透明プラスチックカバー プラスチックペンダント	C FL 20w x 3 シーリングライト (67F) 乳白プラスチックカバー GPL
D FL 15w 流し元灯 プラスチックカバー GPL	E IL 40w シーリングライト (トイレ) 乳白アクリルグローブ	F IL 40w シーリングライト (洗面室) 乳白ガラスグローブ
G FCL 20w ウォールライト (浴室) 透明アクリルグローブ 防湿 防雨型	H FCL 30w シーリングライト (ホール) 透明プラスチックカバー	I FL 10w ウォールライト (ポーチ) 乳白アクリルカバー 防湿 防雨型

照明器具一覧


[参考] 改修等による交換がないものとしている

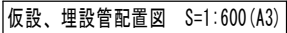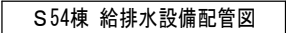


		件名	解体工事（明田団地）	設計番号		作図者	武石 大智	俟 図	図面番号
	タ ケ イ シ 設 計	一級建築士事務所 秋田県知事登録 第23-10A-0630号							A-10
		一級建築士登録 第 332733 号 武石 大智	図面名	S54棟 屋内外設備配管図	縮 尺 1：50-300(A) 1:100-600 (K)	日 付	2026.09		

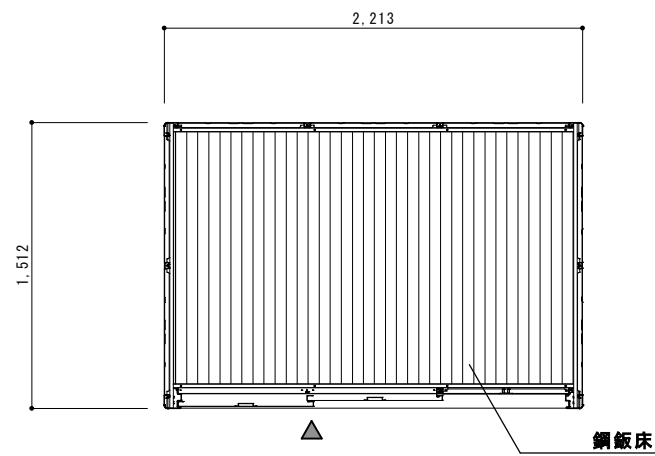


物置平面図 S=1:40 (A3)

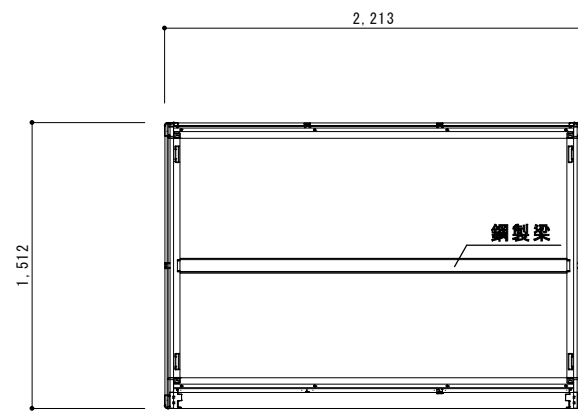


物置小屋伏図 S=1:40 (A3)

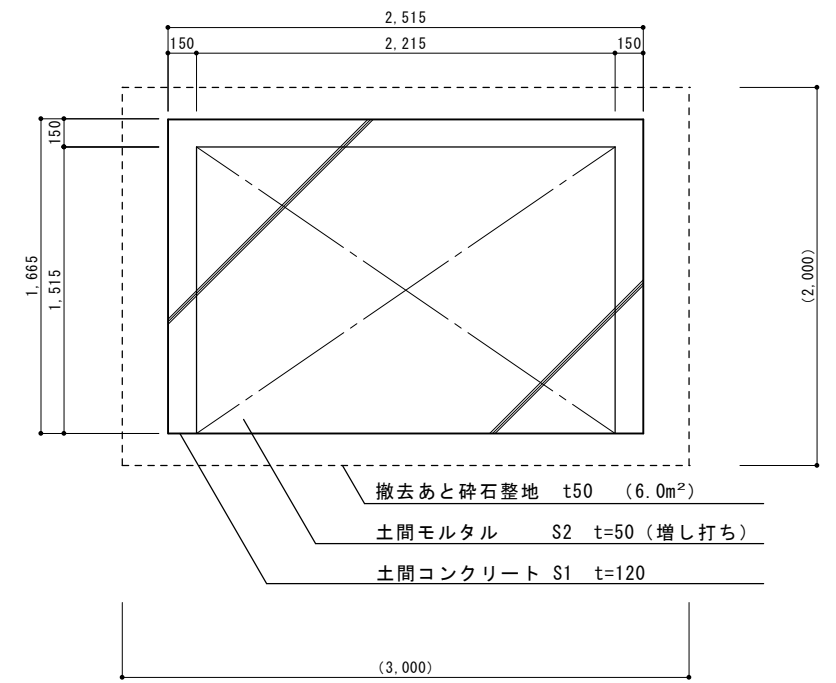

物置基礎伏図 S=1:40 (A3)

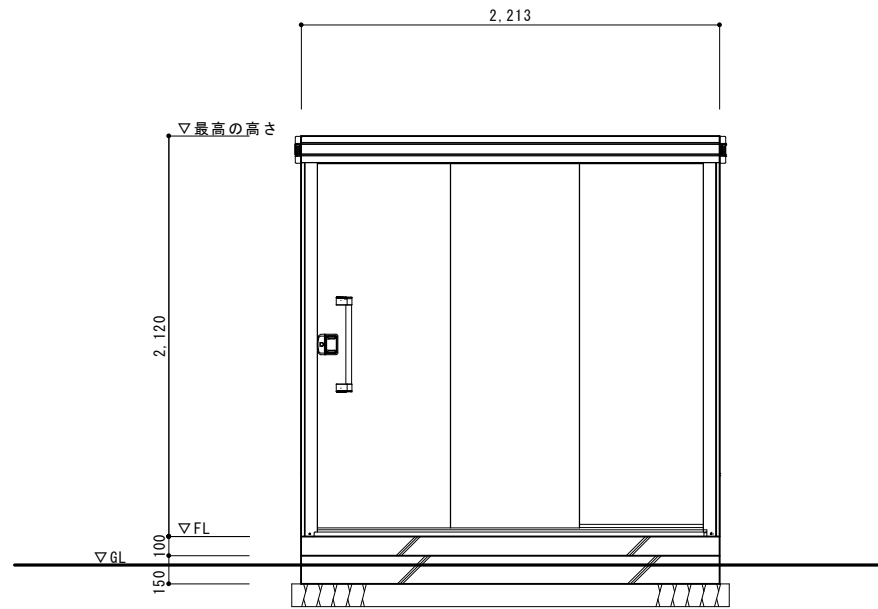

物置北側立面図 S=1:40 (A3)

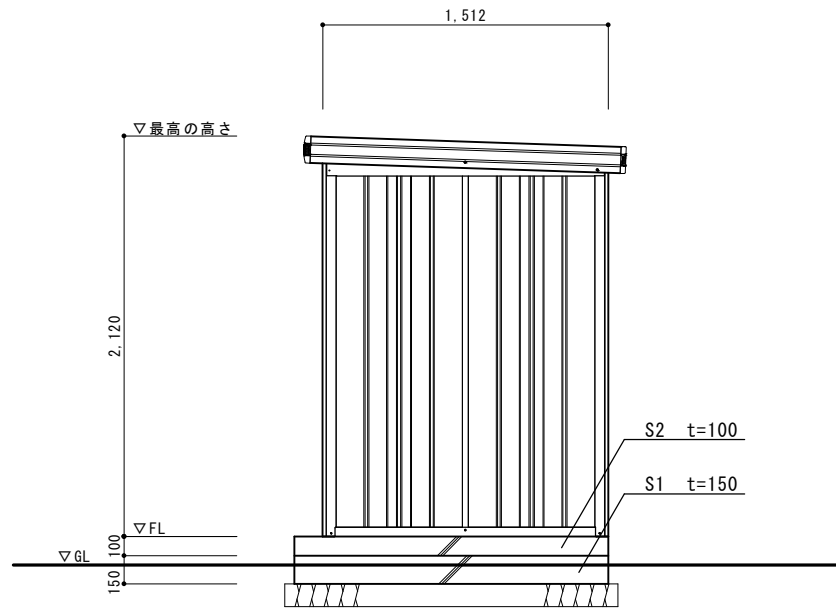

物置西側立面図 S=1:40 (A3)


附属物置	概要
ヨド物置	エルモ LMD-2215 (同等品)
製品寸法	2,213 × 1,512 × 2,120 (3.35 m ²)
製品重量	242 kg (積雪型)
施工数	6 棟

タケイシ設計


S 55棟 建具表

日 付 2026. 09

A-1 2

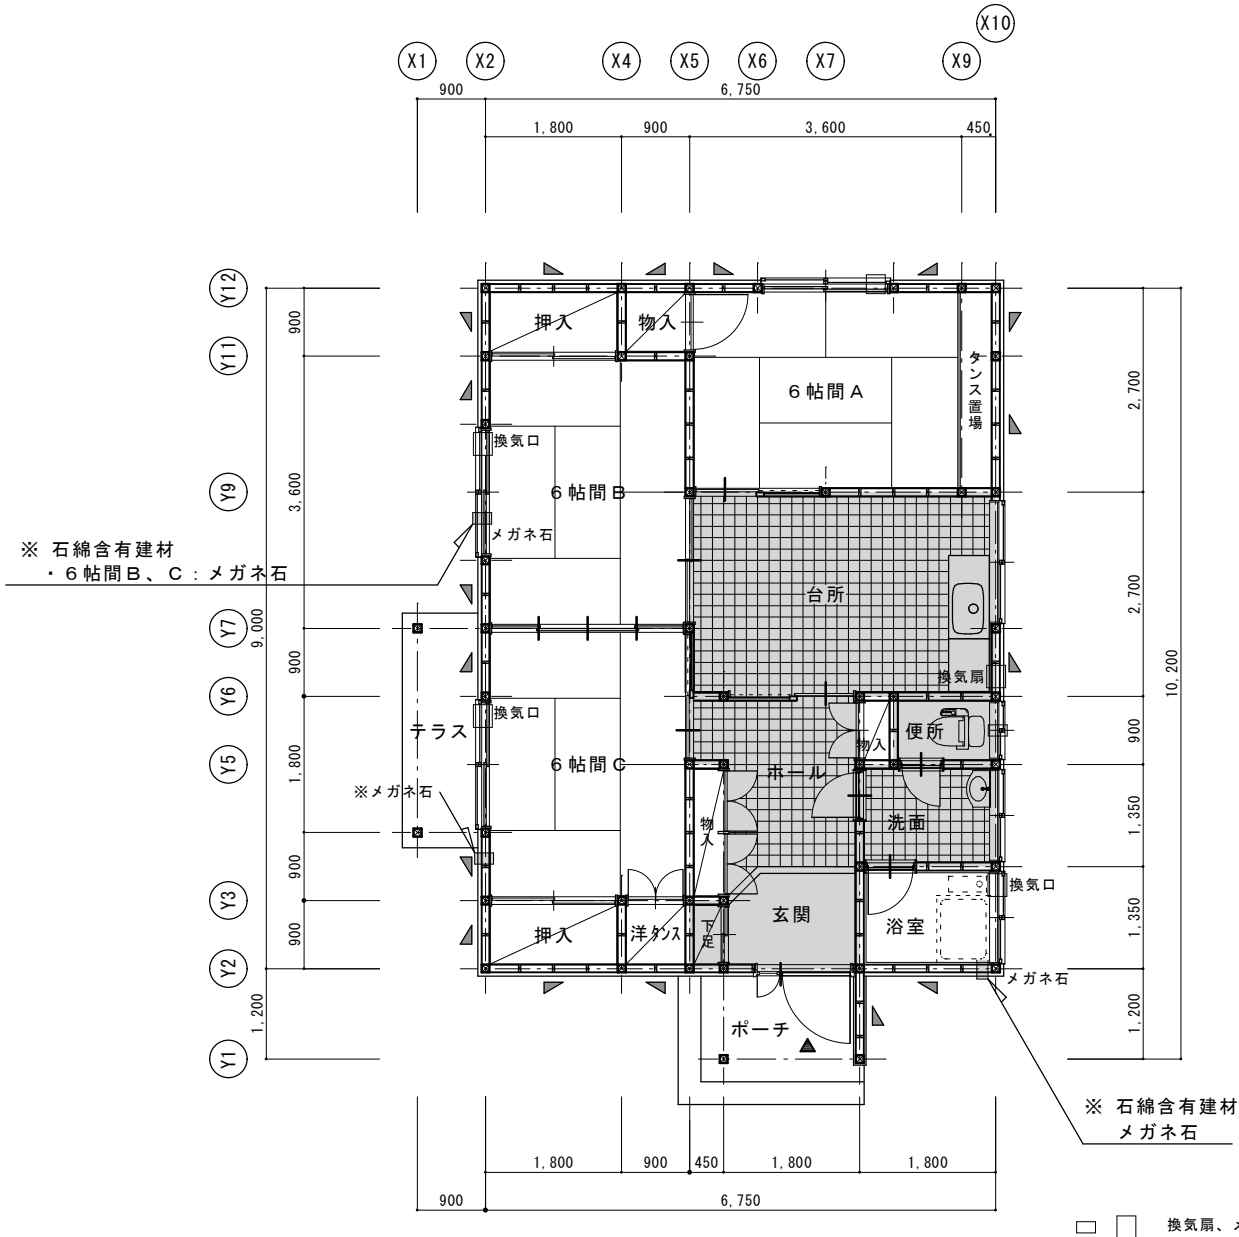



S 55棟 平面図

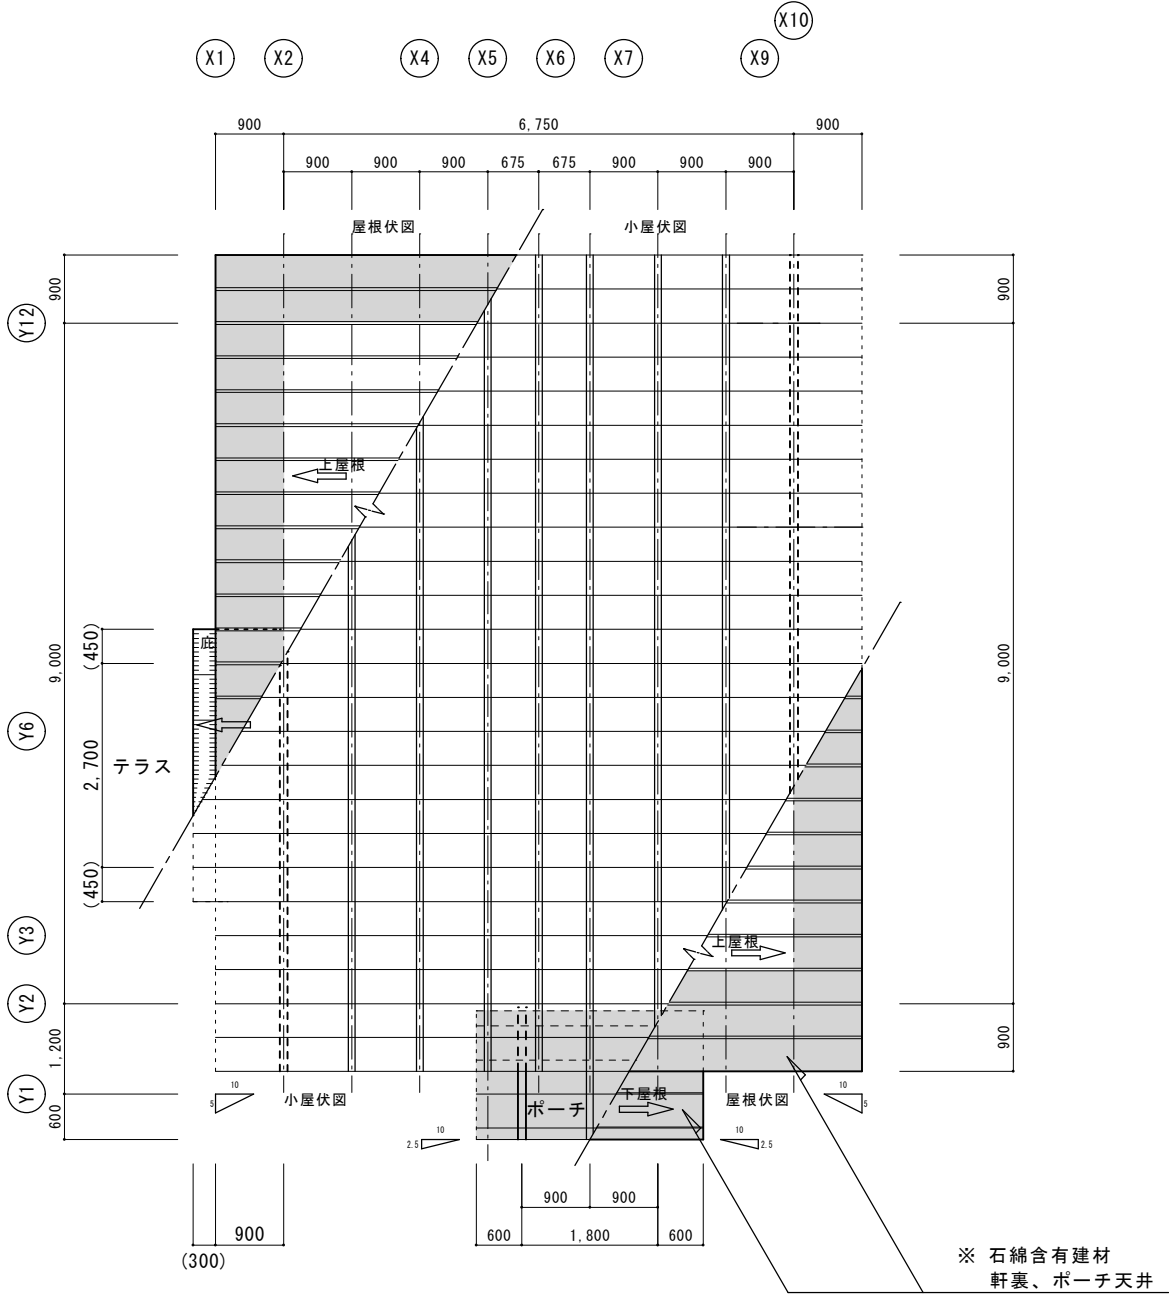


S 55棟 屋根・小屋伏図

内 部 仕 上 表											
室 名	床		巾 木	巾木高	腰 壁	下 地	壁	天 井	天井高	備 考	石綿含有建材
玄 関	モルタル金コテ		モルタル金コテ	200	ビニールクロス張り	石膏ボード 12mm	ビニールクロス張り	※ジブトーン 9mm	2,600	下駄箱（市販品）1,200×650×390	※ 有
ホー ル	※クッションフロア	合板下地 12mm	ラワン OSV	60	ビニールクロス張り プリント合板補修	石膏ボード 12mm	ビニールクロス張り	※ジブトーン 9mm	2,400		※ 有
台 所	※クッションフロア	合板下地 12mm	ラワン OSV	60	耐火プリントボード 2×8（600×2,400）		耐火プリントボード 2×8（600×2,400）	※ジブトーン 9mm	2,400	厨房セット、吊棚、換気扇 床下ユニット（600×600）	※ 有
6帖間A	タタミ敷 55mm	板畳（合板 12mm）	タタミ寄		ビニールクロス張り	石膏ボード 12mm	ビニールクロス張り	杉桤合板目透し	2,400	換気レジスター	
6帖間B	タタミ敷 55mm		タタミ寄		ビニールクロス張り	石膏ボード 12mm	ビニールクロス張り	杉桤合板目透し	2,400	換気レジスター	メガネ石 ※ 有
6帖間C	タタミ敷 55mm		タタミ寄		ビニールクロス張り	石膏ボード 12mm	ビニールクロス張り	杉桤合板目透し	2,400	換気レジスター	メガネ石 ※ 有
押 入	ラワン合板 5.5mm		雑巾摺		ラワン合板 2.8mm		ラワン合板 2.8mm	ラワン合板 2.8mm	2,400	中段、上段	
物 入	ラワン合板 5.5mm		雑巾摺		ラワン合板 2.8mm		ラワン合板 2.8mm	ラワン合板 2.8mm	2,400	上段（小物入れ、中段）	
洋タンズ	ラワン合板 5.5mm		雑巾摺		ラワン合板 2.8mm		ラワン合板 2.8mm	ラワン合板 2.8mm	2,400	既製品ドア、ステンレスパイプ	
洗面所	※クッションフロア	合板下地 12mm	ラワン OSV	60	プリント合板 2×8（600×2,400）		プリント合板 2×8（600×2,400）	ジブトーン 9mm	2,400	洗面器	※ 有
便 所	※クッションフロア	合板フロア 12mm	ラワン OSV	60	ラワン合板 5.5mm ビニールクロス張り		プリント合板 2×8 ビニールクロス張り	ジブトーン 9mm	2,400	洋便器一式	※ 有
浴 室	モルタル金コテ				モルタル金コテ	ワイヤーラス	モルタル金コテ	大平板 VP	2,400	ポリ浴槽、給湯器 換気レジスター	※メガネ石 ※ 有


※マークおよび色掛け部は令和6年から8年調査により、含有判定が付された建材（一部みなし判定）

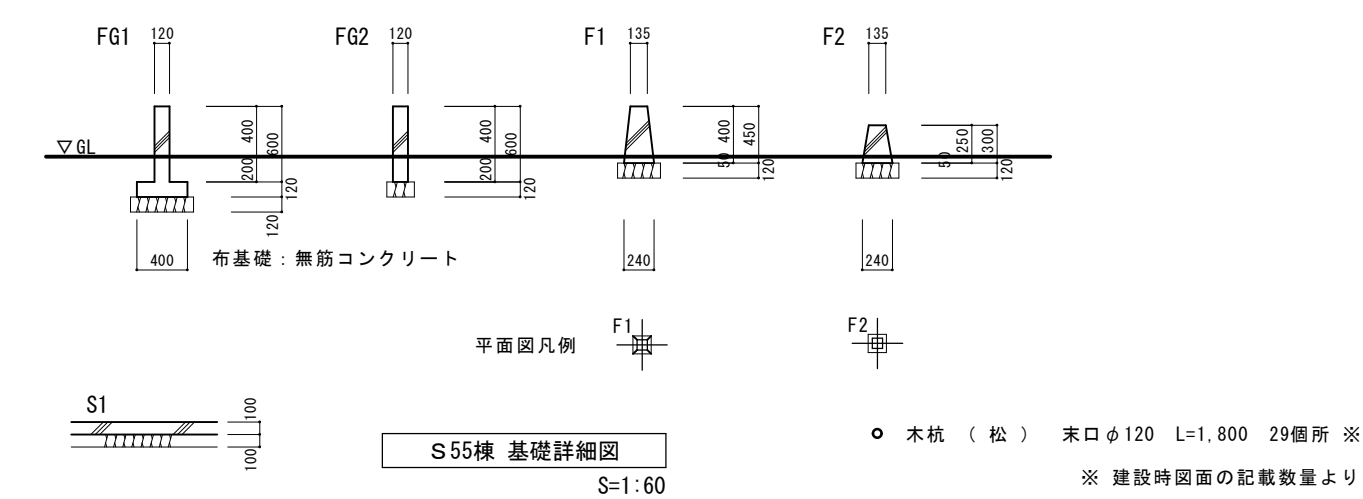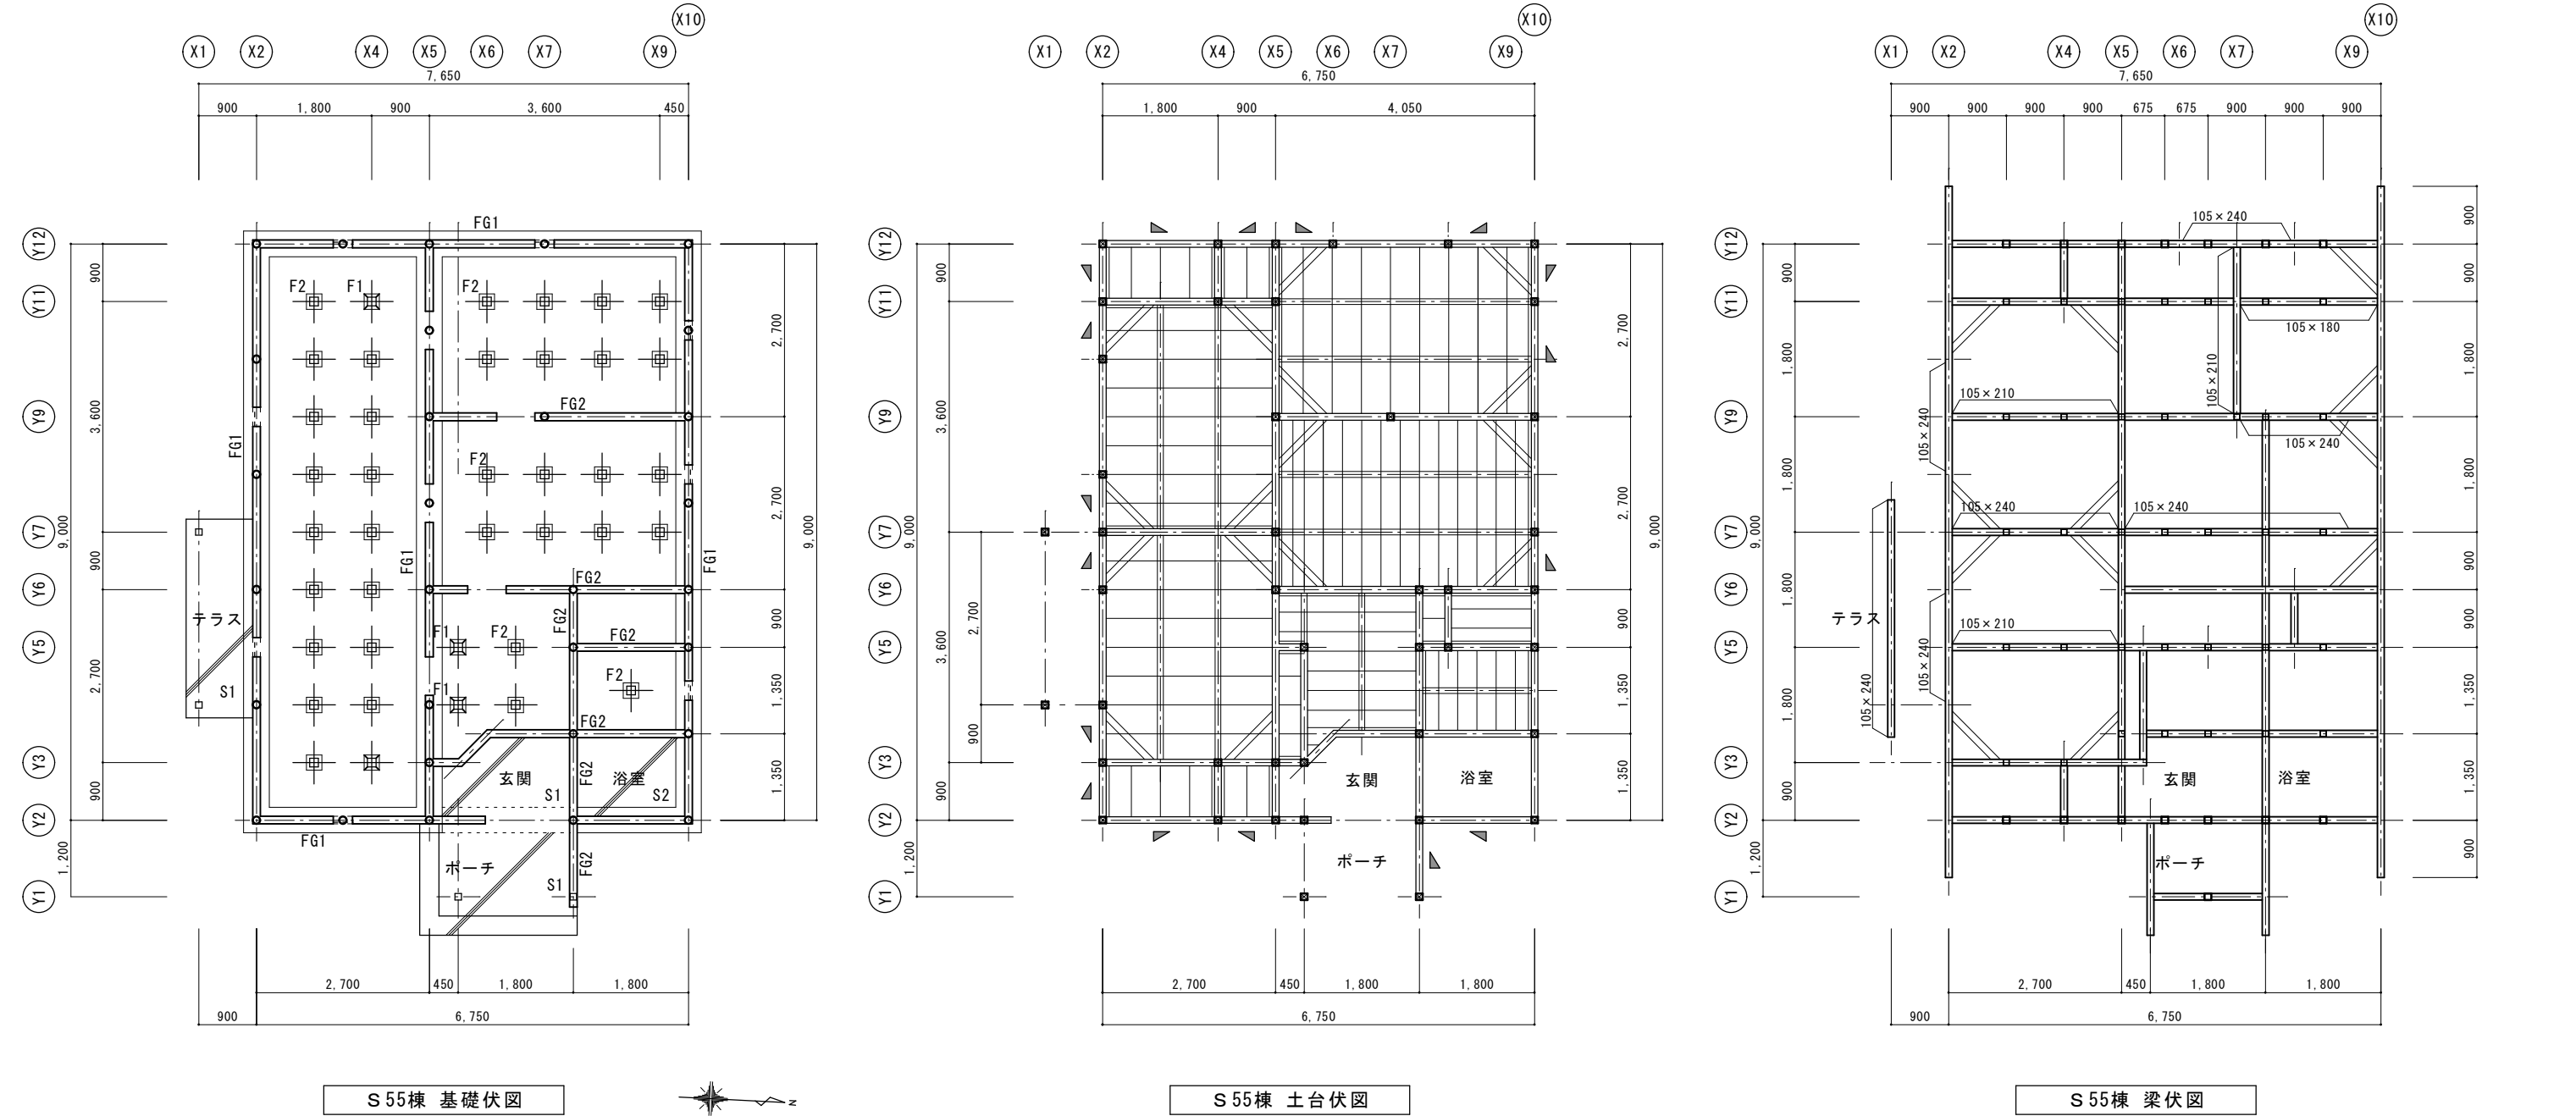


平面図・伏図 凡例		主要木材リスト	
	土 台	105×105	防腐処理材
	大 引	90× 90 @900	桧、杉、ネズ
	根 太	45× 65 @450または@300	杉
	火打土台	105×105	防腐処理材
	梁・桁	105×105 (寸法特記あり)	桧、杉、ネズ、松
	火打梁	105×105	桧
	母 屋	90× 90 @900	桧、杉、ネズ
	タルキ	45× 75 @450	杉
	柱	105×105	桧、杉、ネズ
	小屋束	105×105 90× 90	桧、杉、ネズ
	筋交い	36×105	杉
	造作材		ラワン、杉

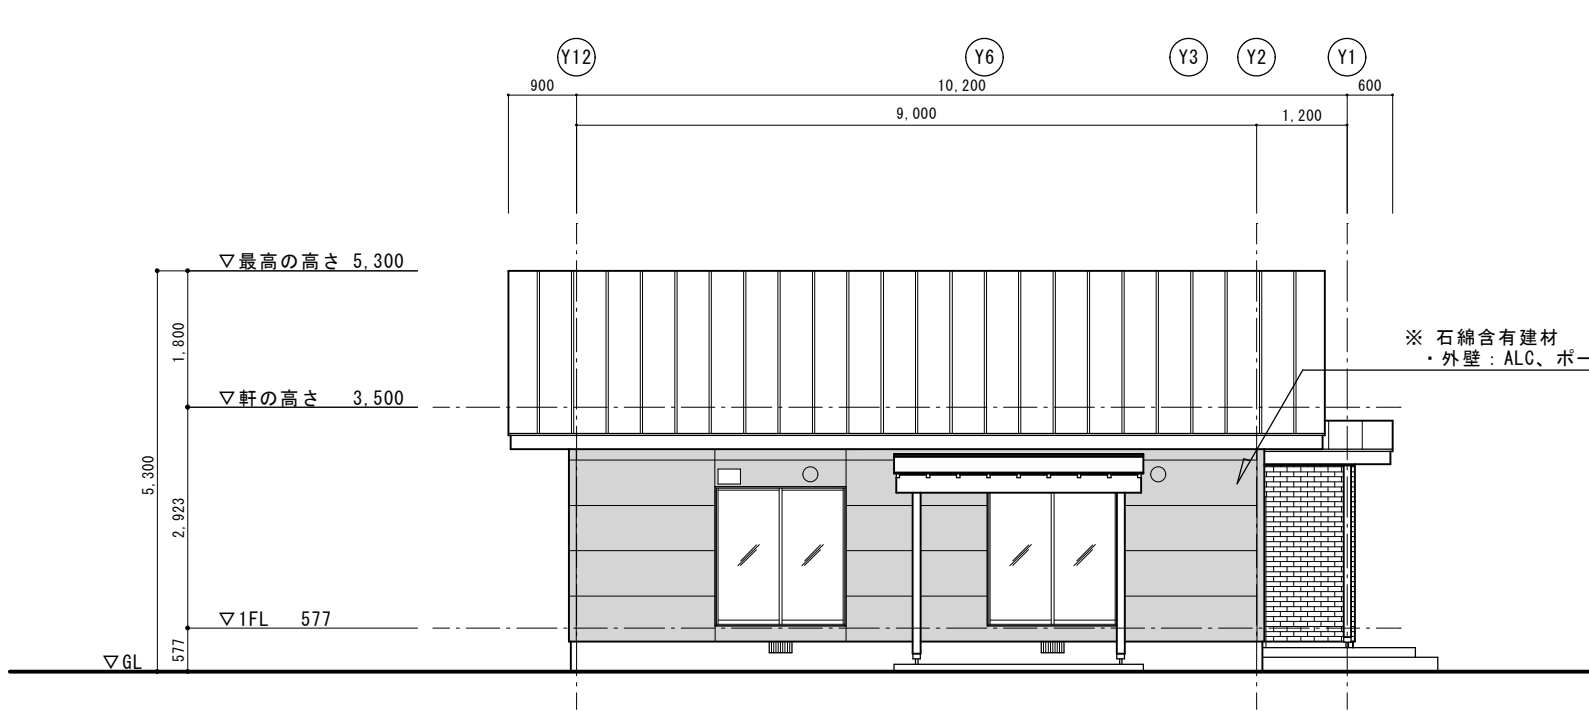


S55棟 南側立面図
外壁：ALC 50mm

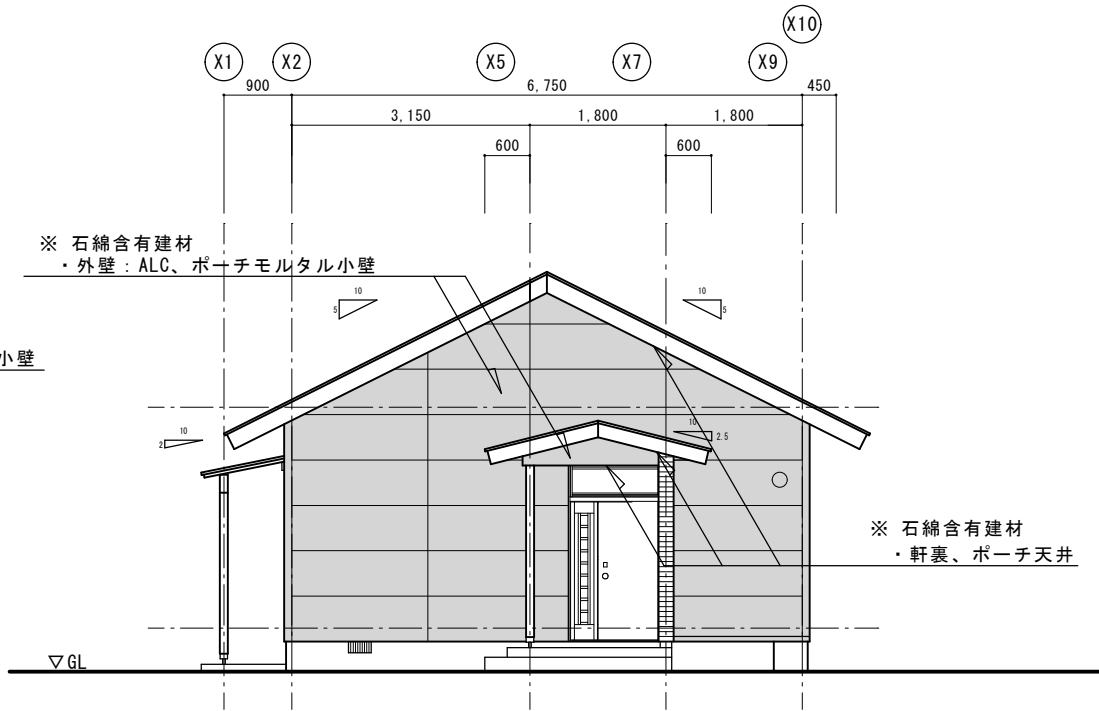

S55棟 東側立面図
外壁：ALC 50mm

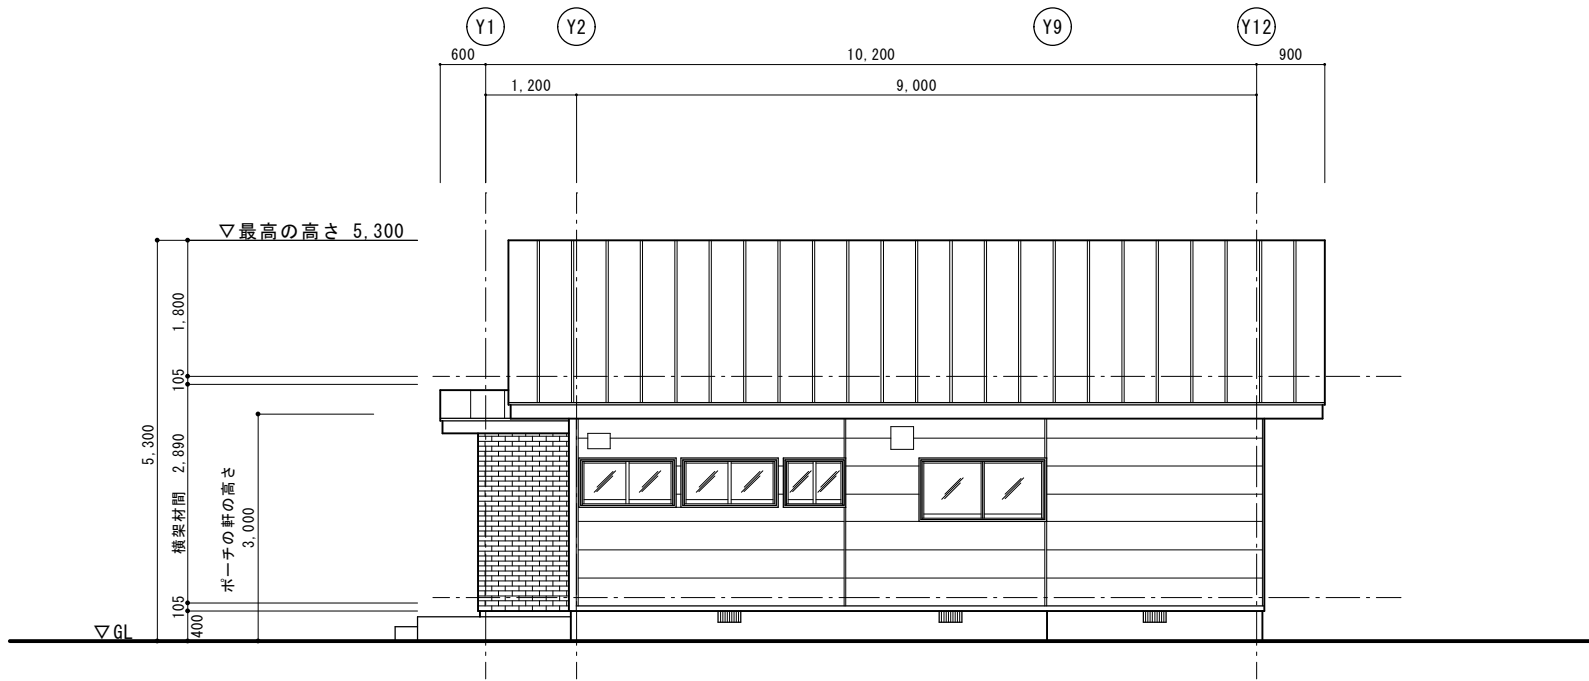


S55棟 北側立面図
外壁：金属サイディング

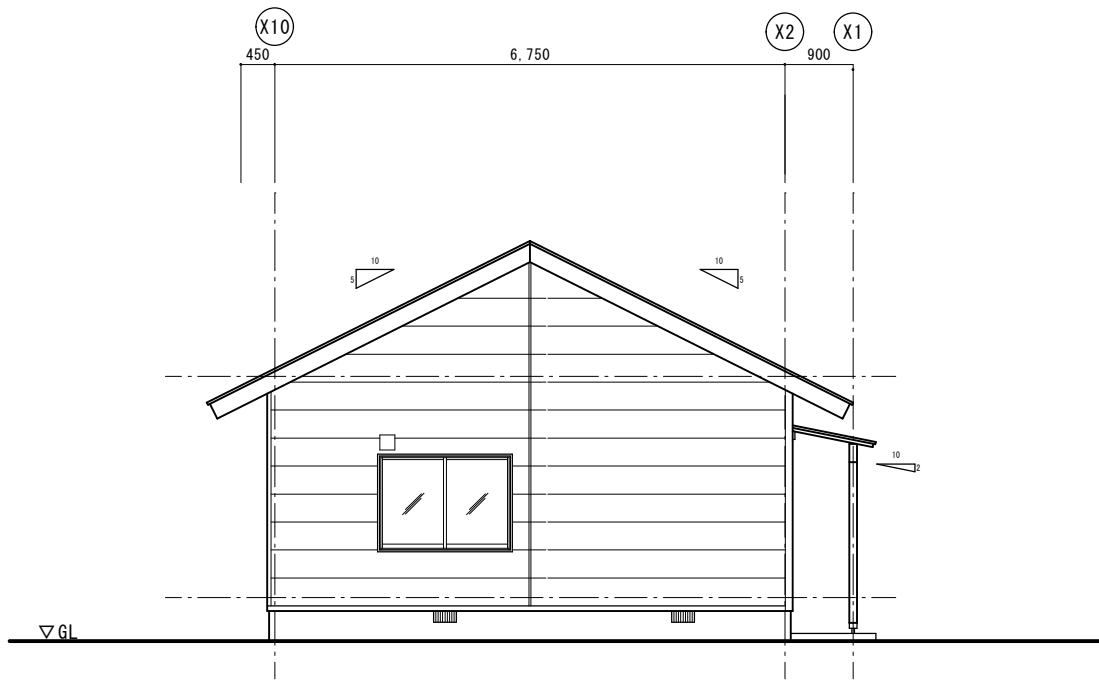

S55棟 西側立面図
外壁：金属サイディング

外 部 仕 上 表				石綿含有建材	石綿含有建材			
屋 根	長尺カラー鉄板瓦葺き 0.35mm	※ アスファルトルーフィング 22kg下葺き	野地板 12mm		基 礎	布基礎 無筋コンクリート	基礎外周部モルタル刷毛引き仕上げ	
破 風	屋根葺き材に準ずる				床下換気口	開閉式プラスチック製換気口 (240×150)		
軒 裏	※防火ライト 6mm VP	※有孔防火ライト 6mm VP		※ 有	ポ ー チ	床：モルタル金コテ押 30mm	壁：モルタル下地小口タイル張り、アクリルリシン吹付け	※天井：防火ライト
外 壁	ALC 50mm	※アクリルリシン吹付仕上 (南・東面)	金属サイディング張り (北・西面)	※ 有	テ ラ ス	床：モルタル金コテ押 30mm	屋根：波鋼鉄葺き	
建 具	住宅用アルミ玄関ドア	住宅用アルミニ重サッシ			備 考	屋根板金 一部長尺カラー鉄板横葺き修繕		



※マークおよび色掛け部は令和6年から8年調査により、含有判定が付された建材 (一部みなし判定)

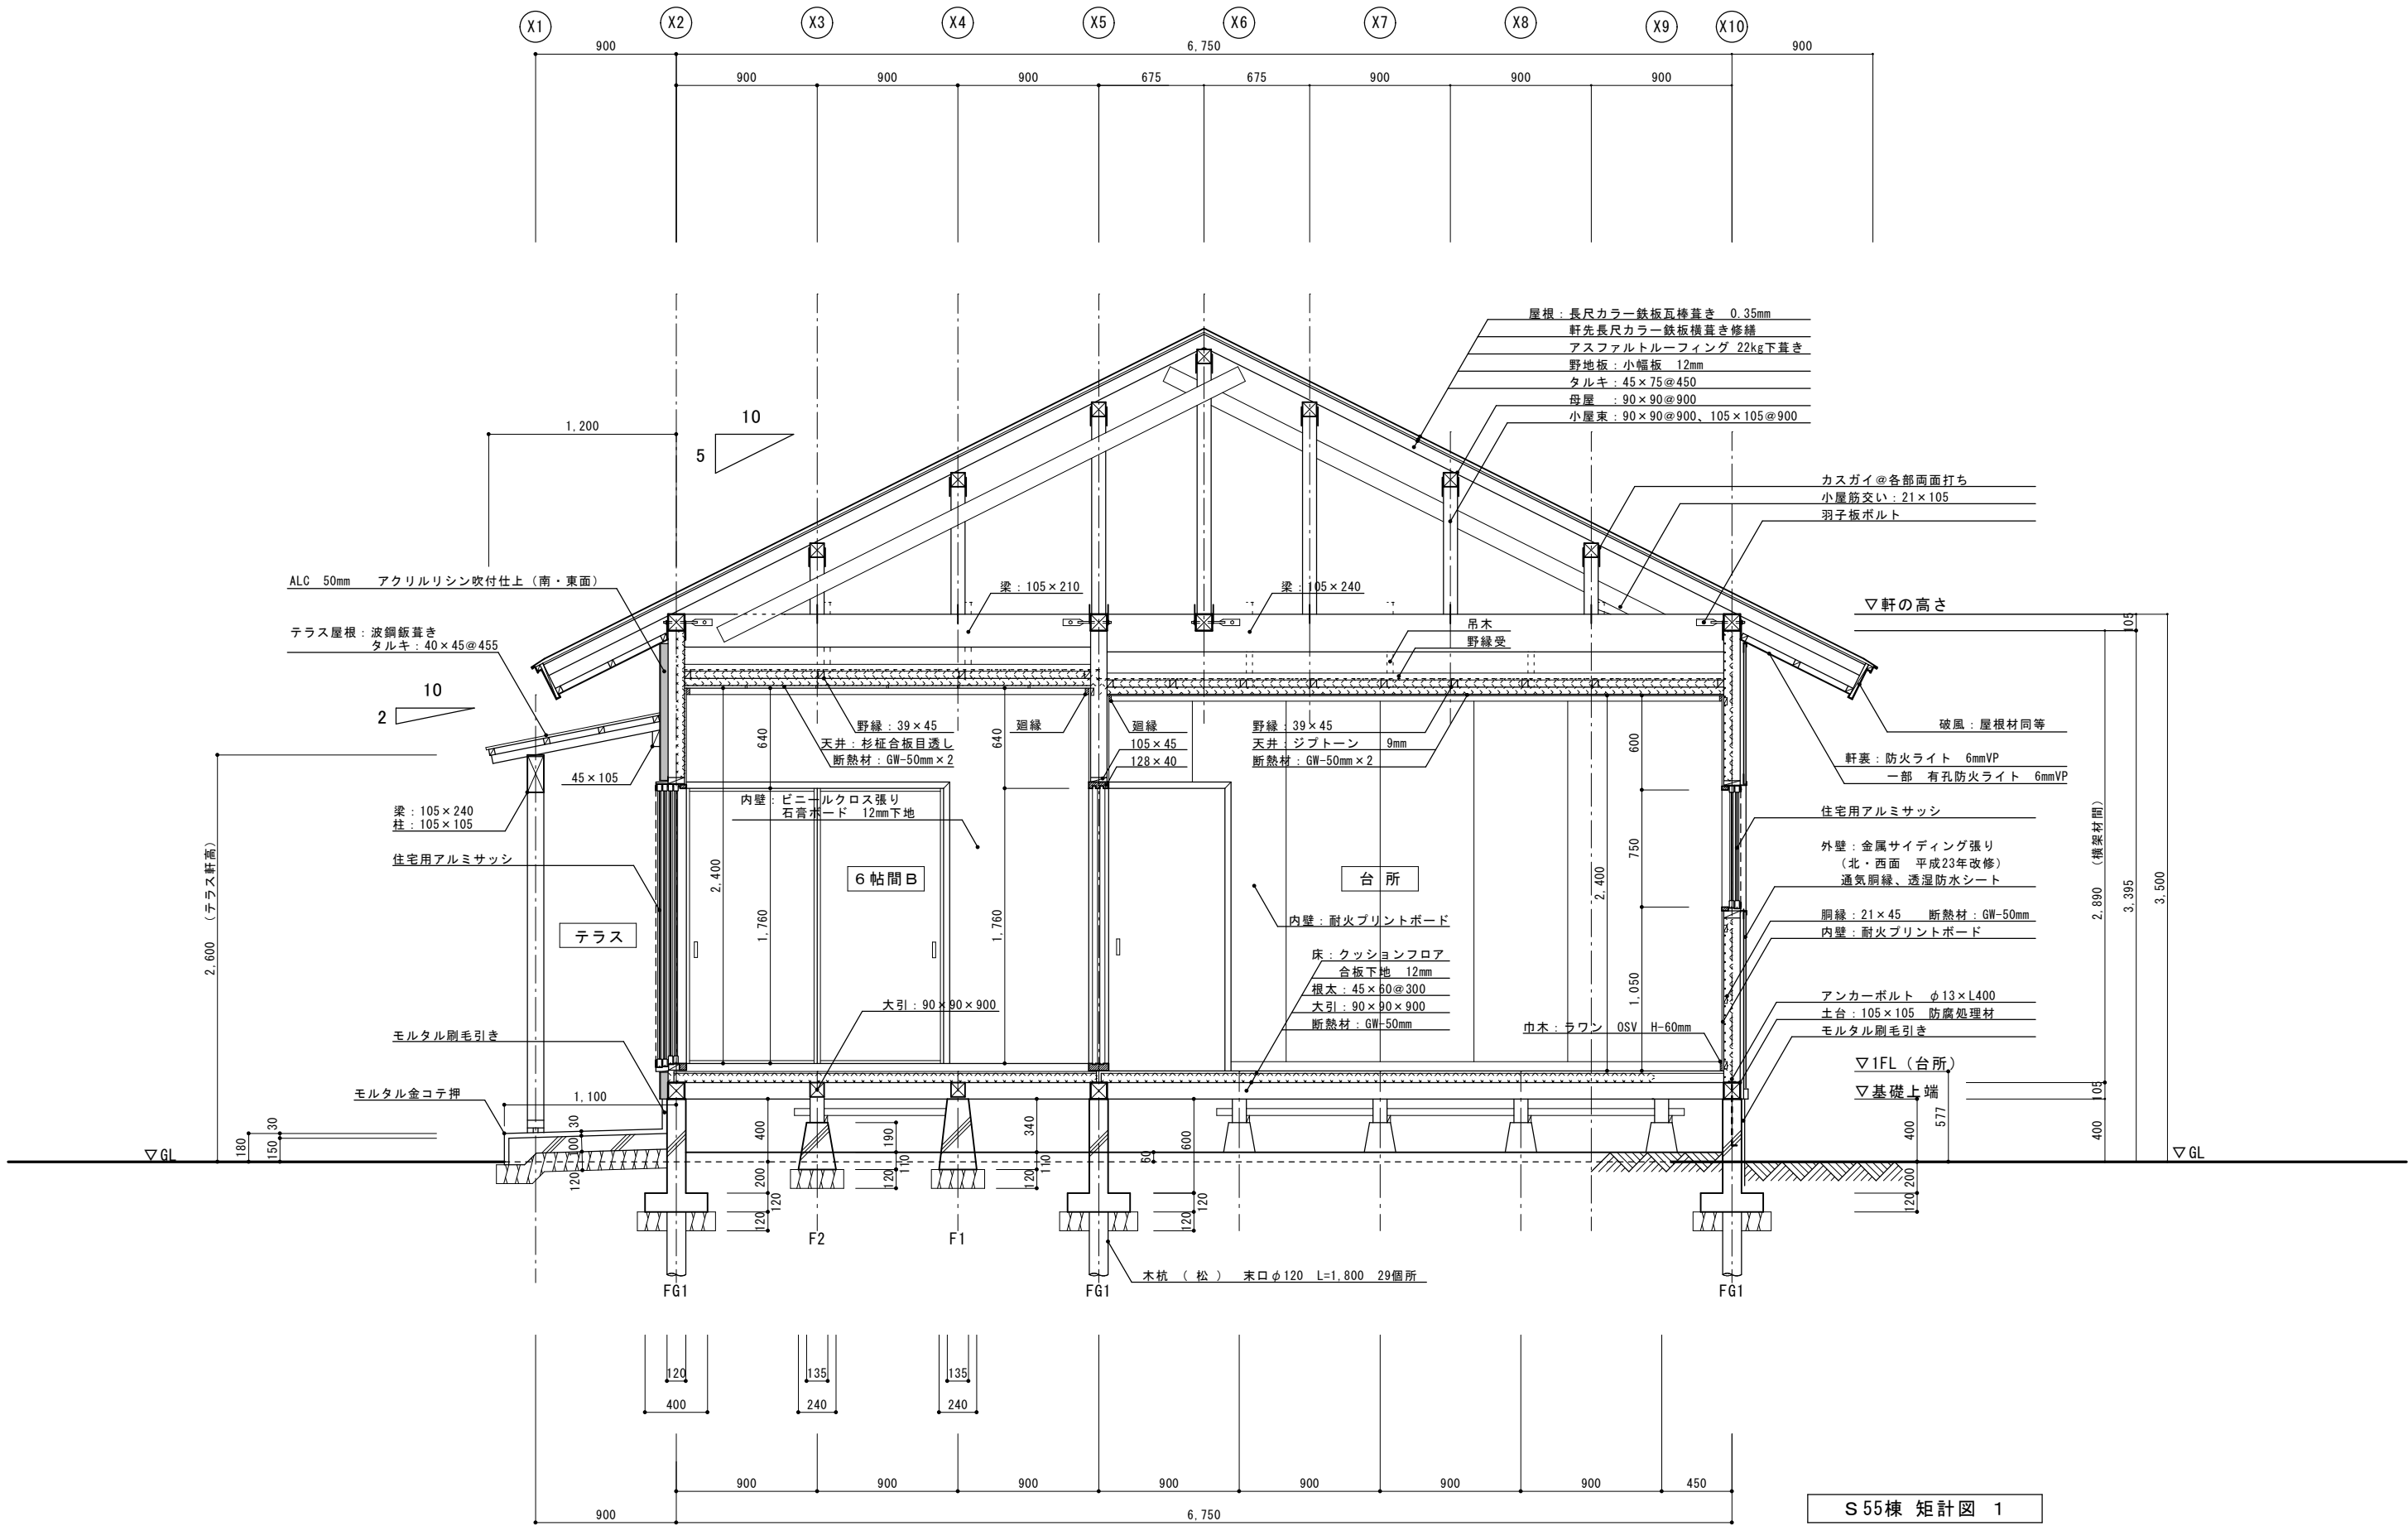

S 55棟 矩計図 1

※ 石綿含有建材については各棟仕上表参照

タケイシ設計			一級建築士事務所 秋田県知事登録 第23-10A-0630号	件名	解体工事（明田団地）	設計番号	作図者	武石 大智	後 図	図面番号
			一級建築士登録 第 332733 号 武石 大智	図面名	S55棟 矩計図 1	縮 尺	1:10 (A1) 1:20 (A3)	日 付	2026.09	A-16

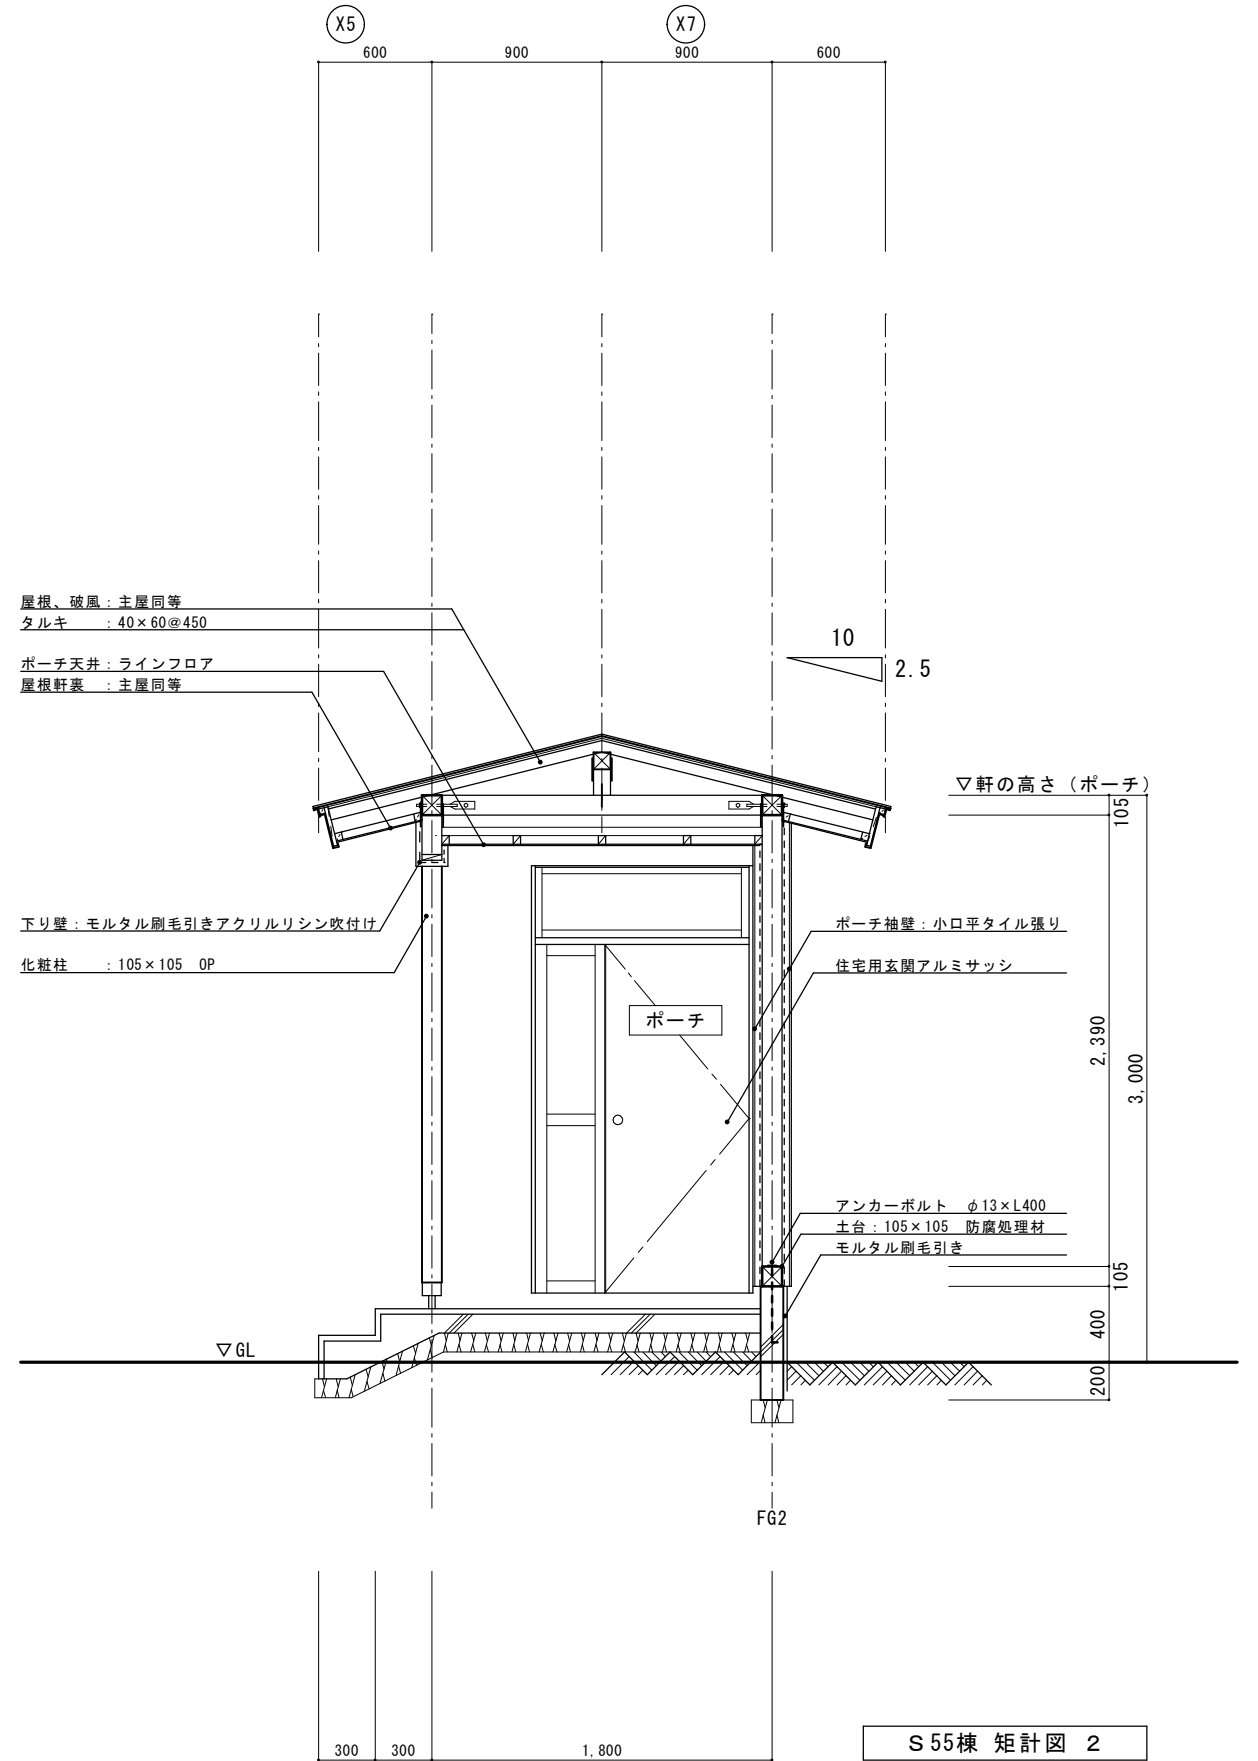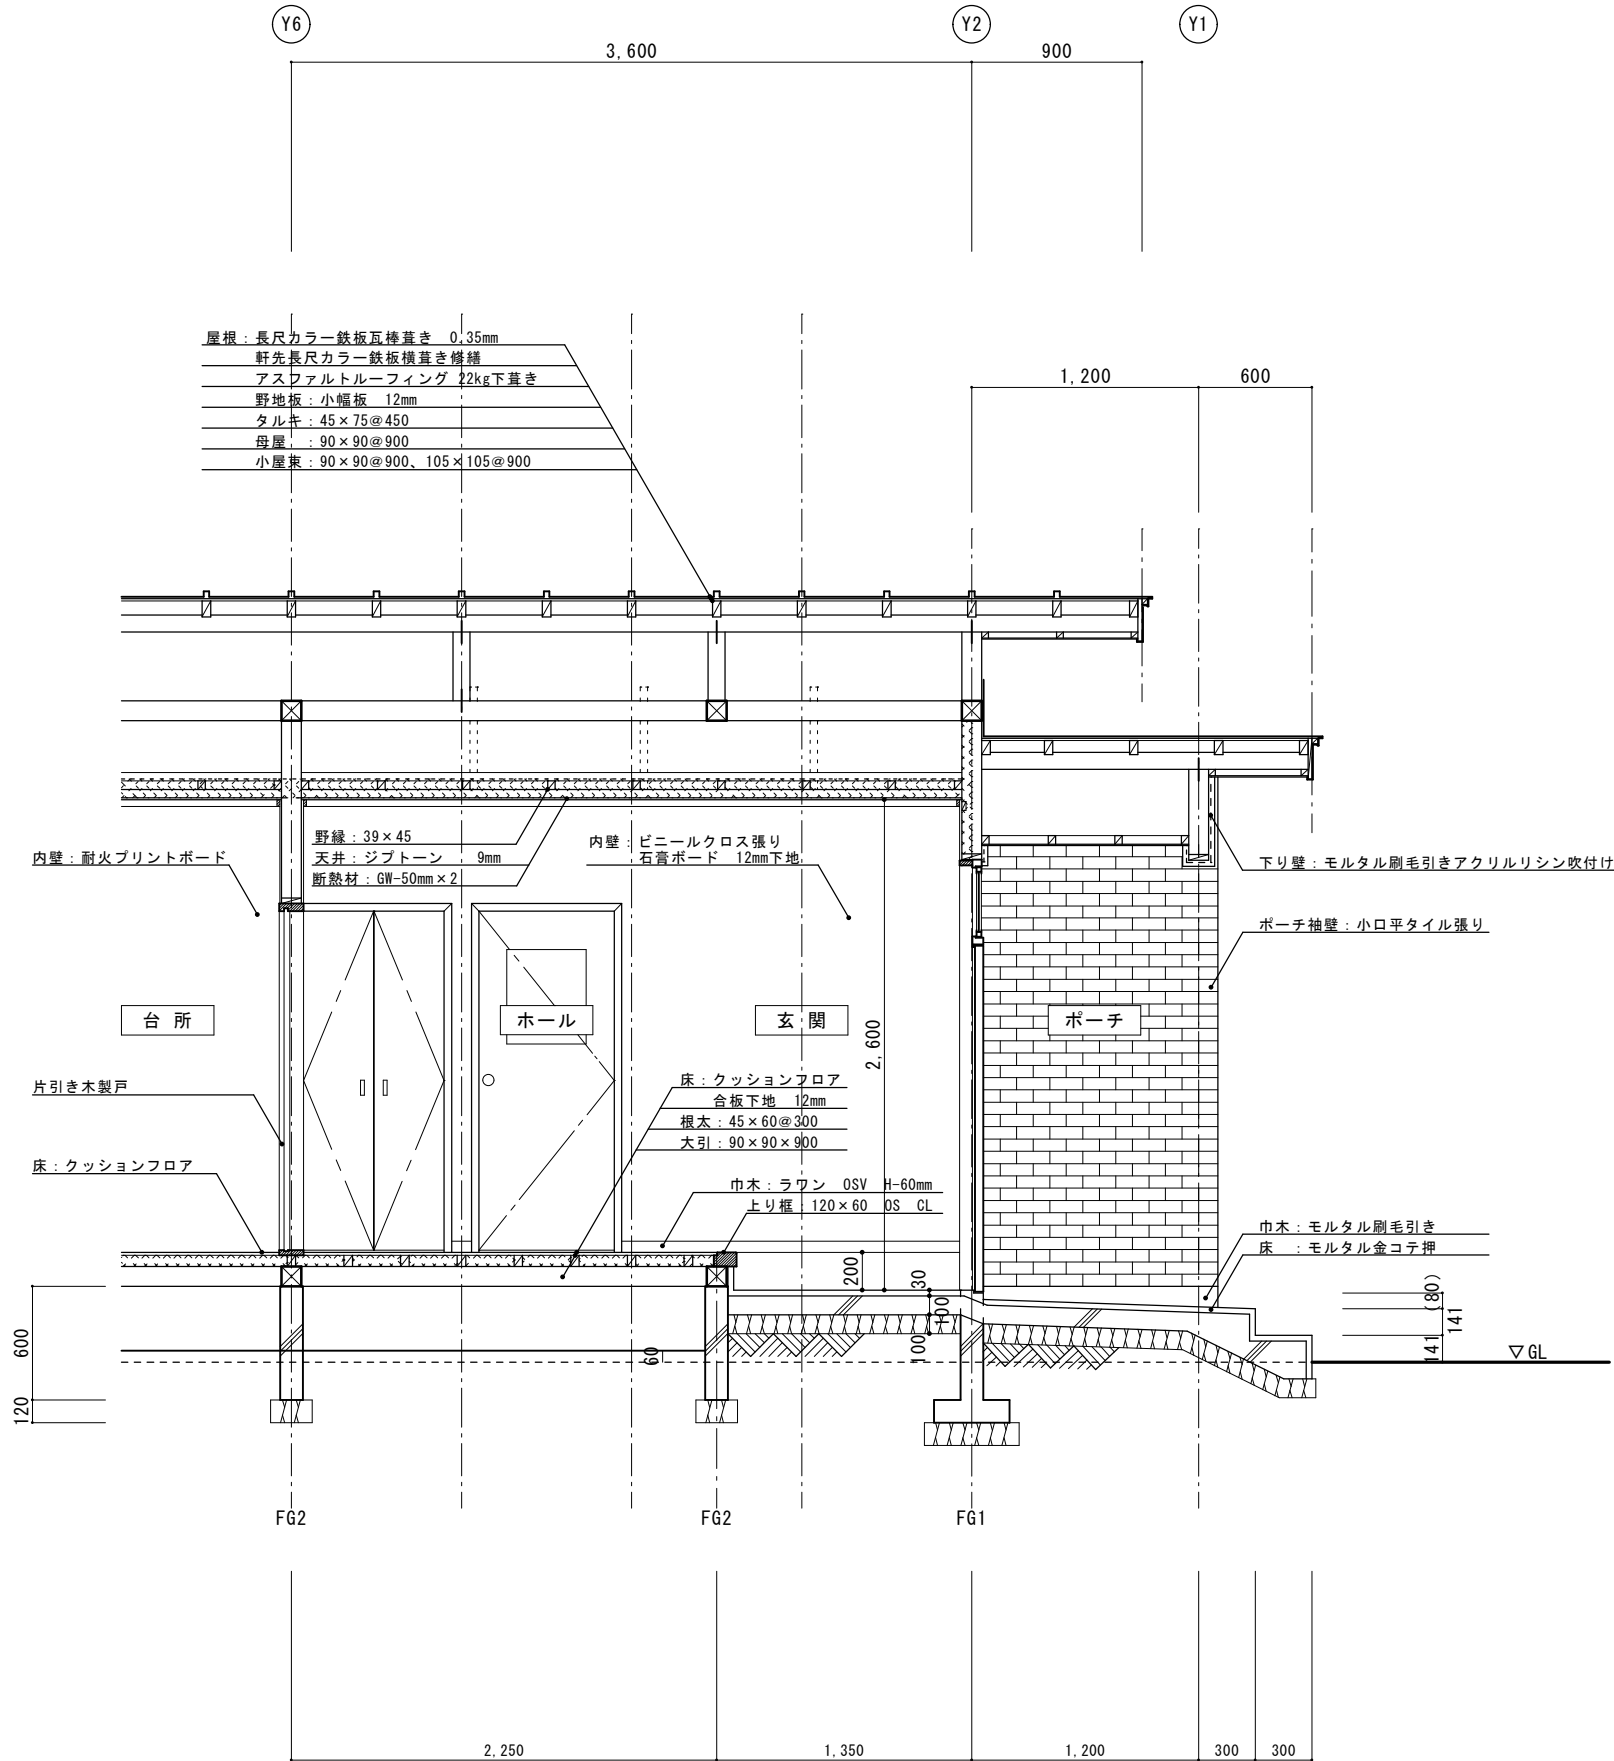

S 55棟 矩計図 2

※ 石綿含有建材については各棟仕上表参照



[参考] 改修等による交換がないものとしている

