


渡り廊下雨漏り改修工事（森吉中学校）

[illegible]

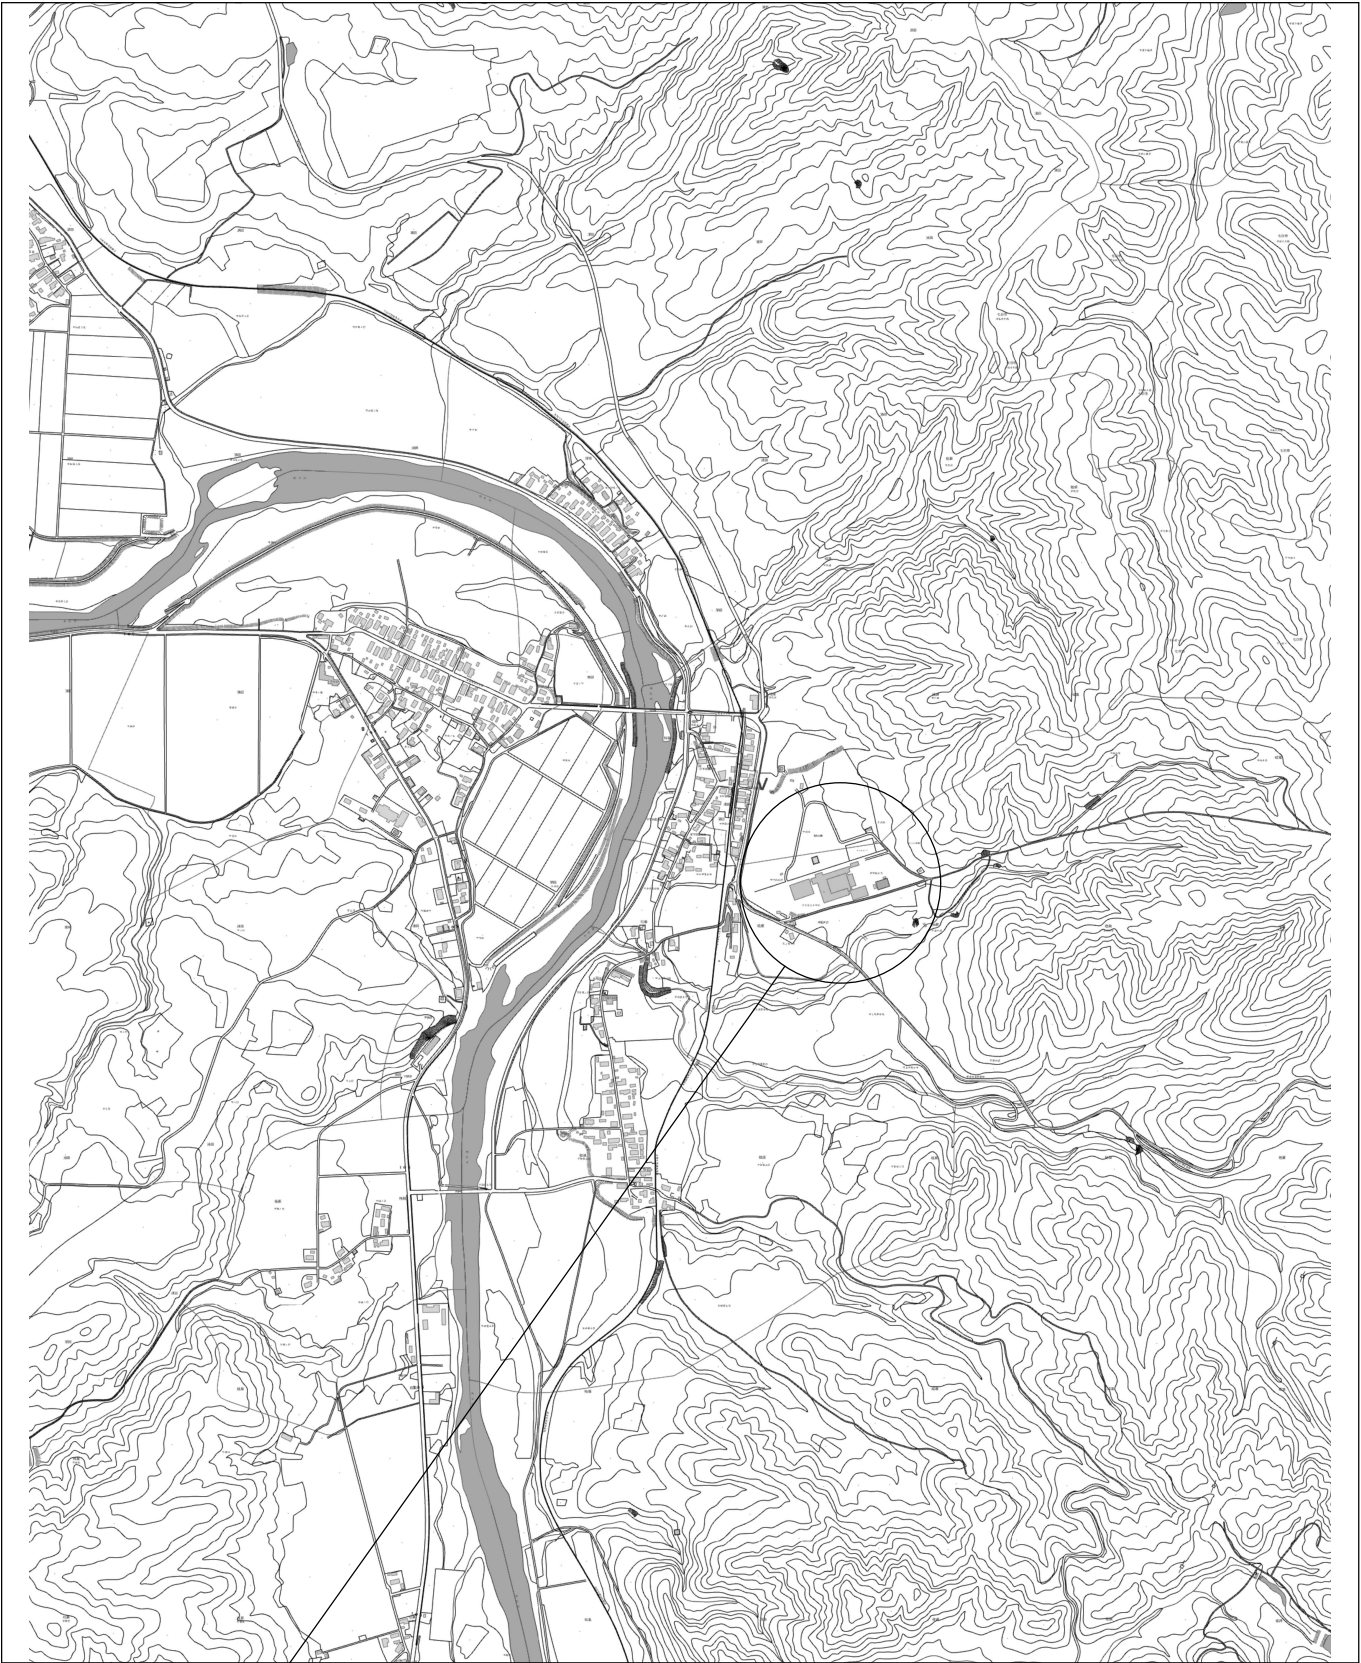

北秋田市桂瀬字下柏木岱1 地内

案 内 図

特記事項

特記仕様書について、秋田県建設部営繕課発出の「建築改修工事特記仕様書（令和８年改訂版）」（令和８年５月１日以降適用）によるものとする。

一般共通事項について


週休２日制工事の対象：発注者指定型

工事写真：工事中、完成時ともカラー写真とする。



分 類	規 格	撮 影 箇 所	提出部数
着工前	サービス版	工事写真の撮り方建築、建築設備編	1 部
工事中	サービス版	工事写真の撮り方建築、建築設備編	1 部
完成時	サービス版	工事写真の撮り方建築、建築設備編	1 部

この表のほか監督職員が必要と認め、指示した箇所及び部数。また、上記の写真はデジタル写真も可とし、その仕様等は監督職員の指示による。

また、図面及び特記仕様に記載されていない事項は、すべて国土交通省大臣官房官庁営繕部監修「公共建築工事標準仕様書（建築工事編）（令和７年版）」、「公共建築改修工事標準仕様書（建築工事編）（令和７年版）」、「建築物解体工事共通仕様書令和４年版」及び「建築工事標準詳細図（令和４年版）」による。

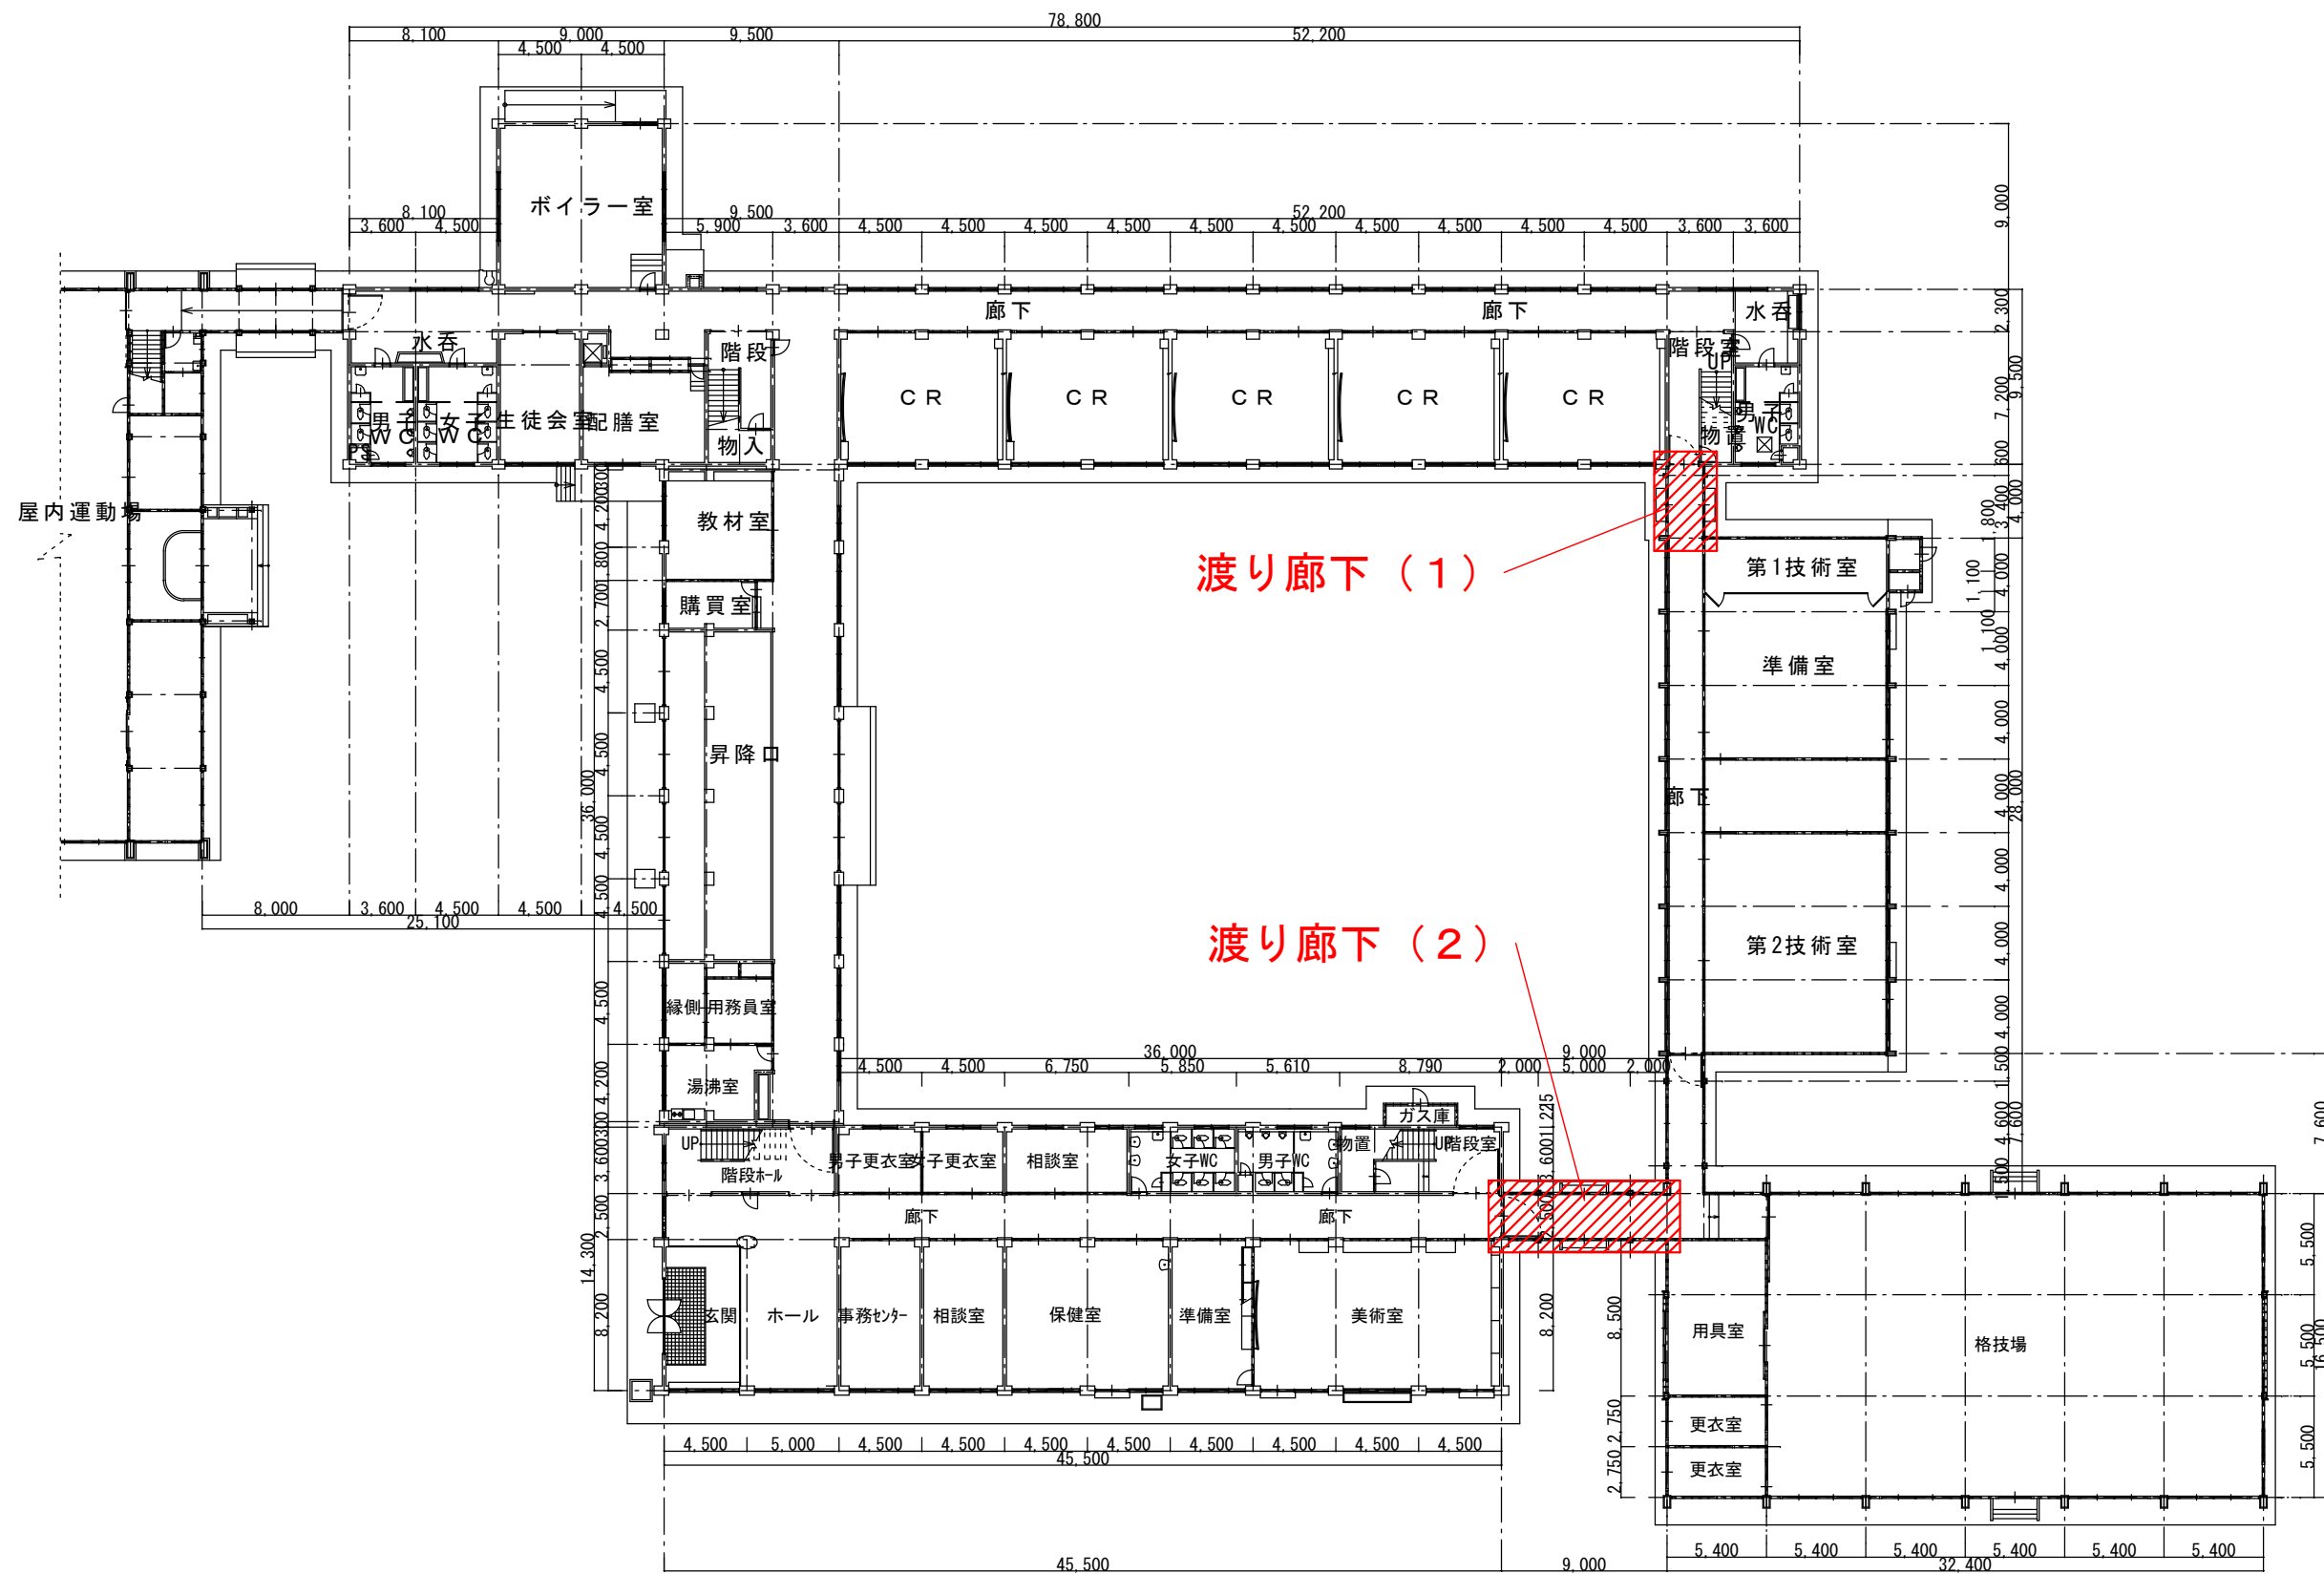

改修箇所

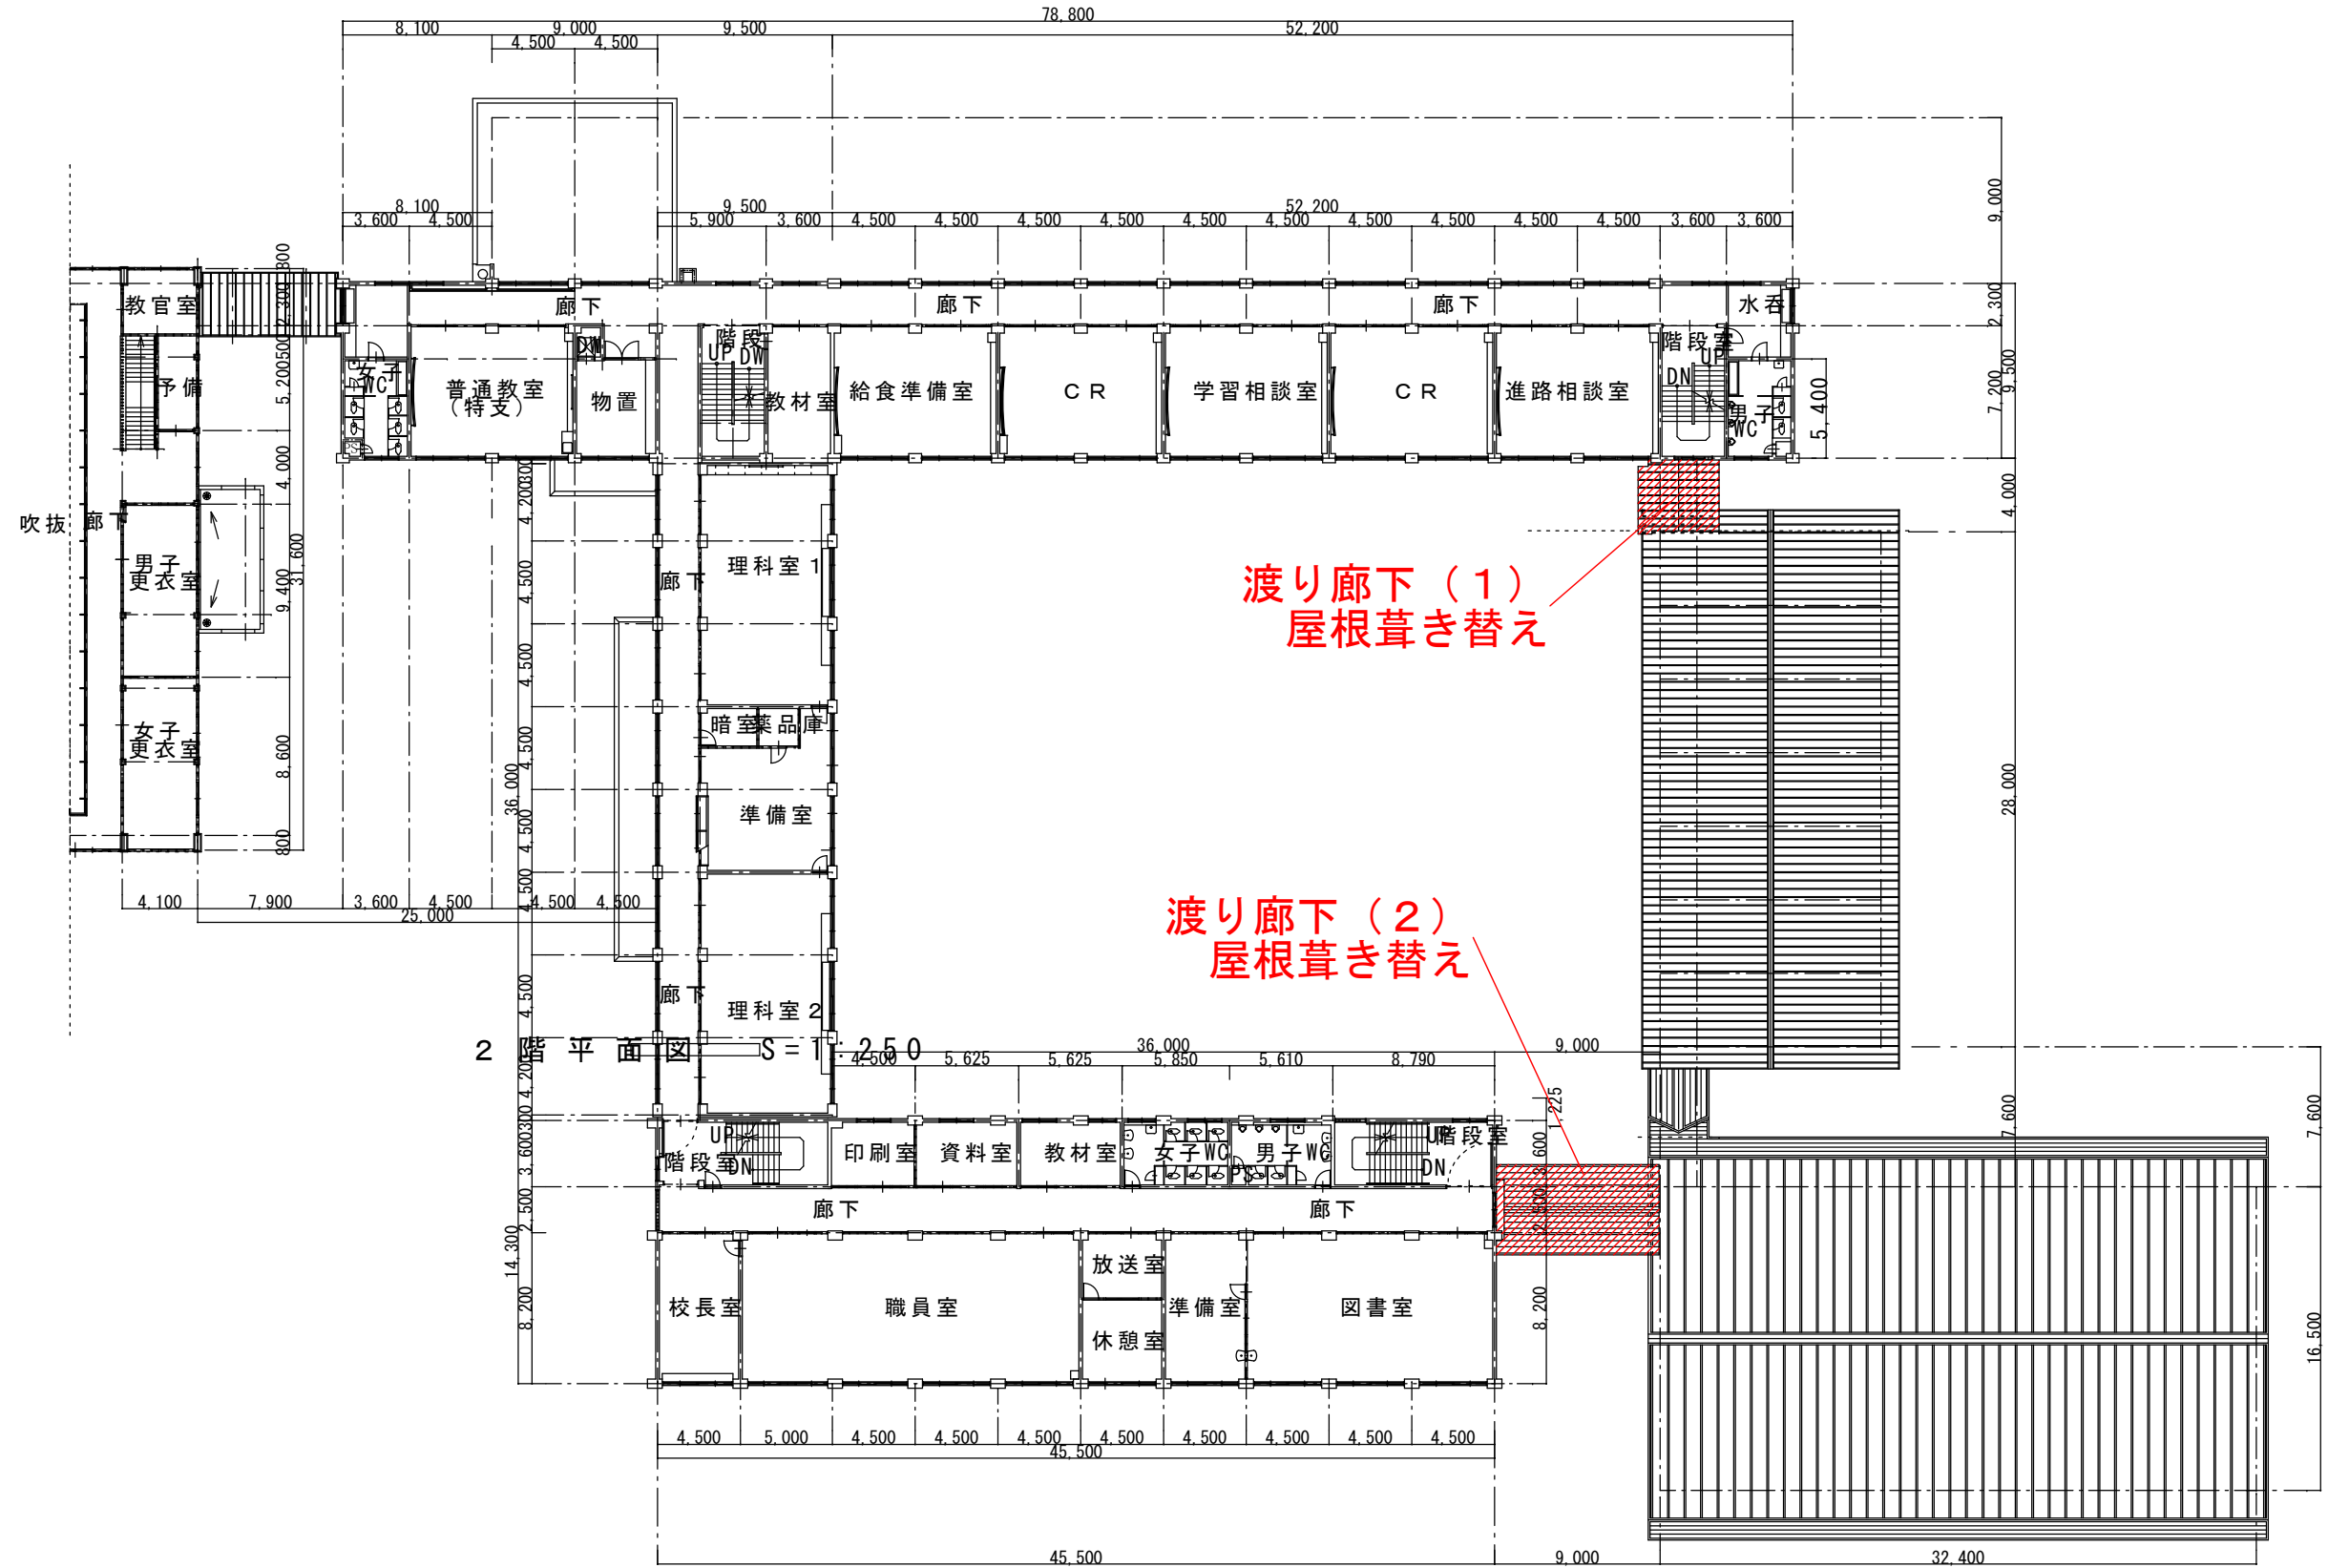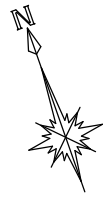


東立面図




改修箇所

渡り廊下（１）

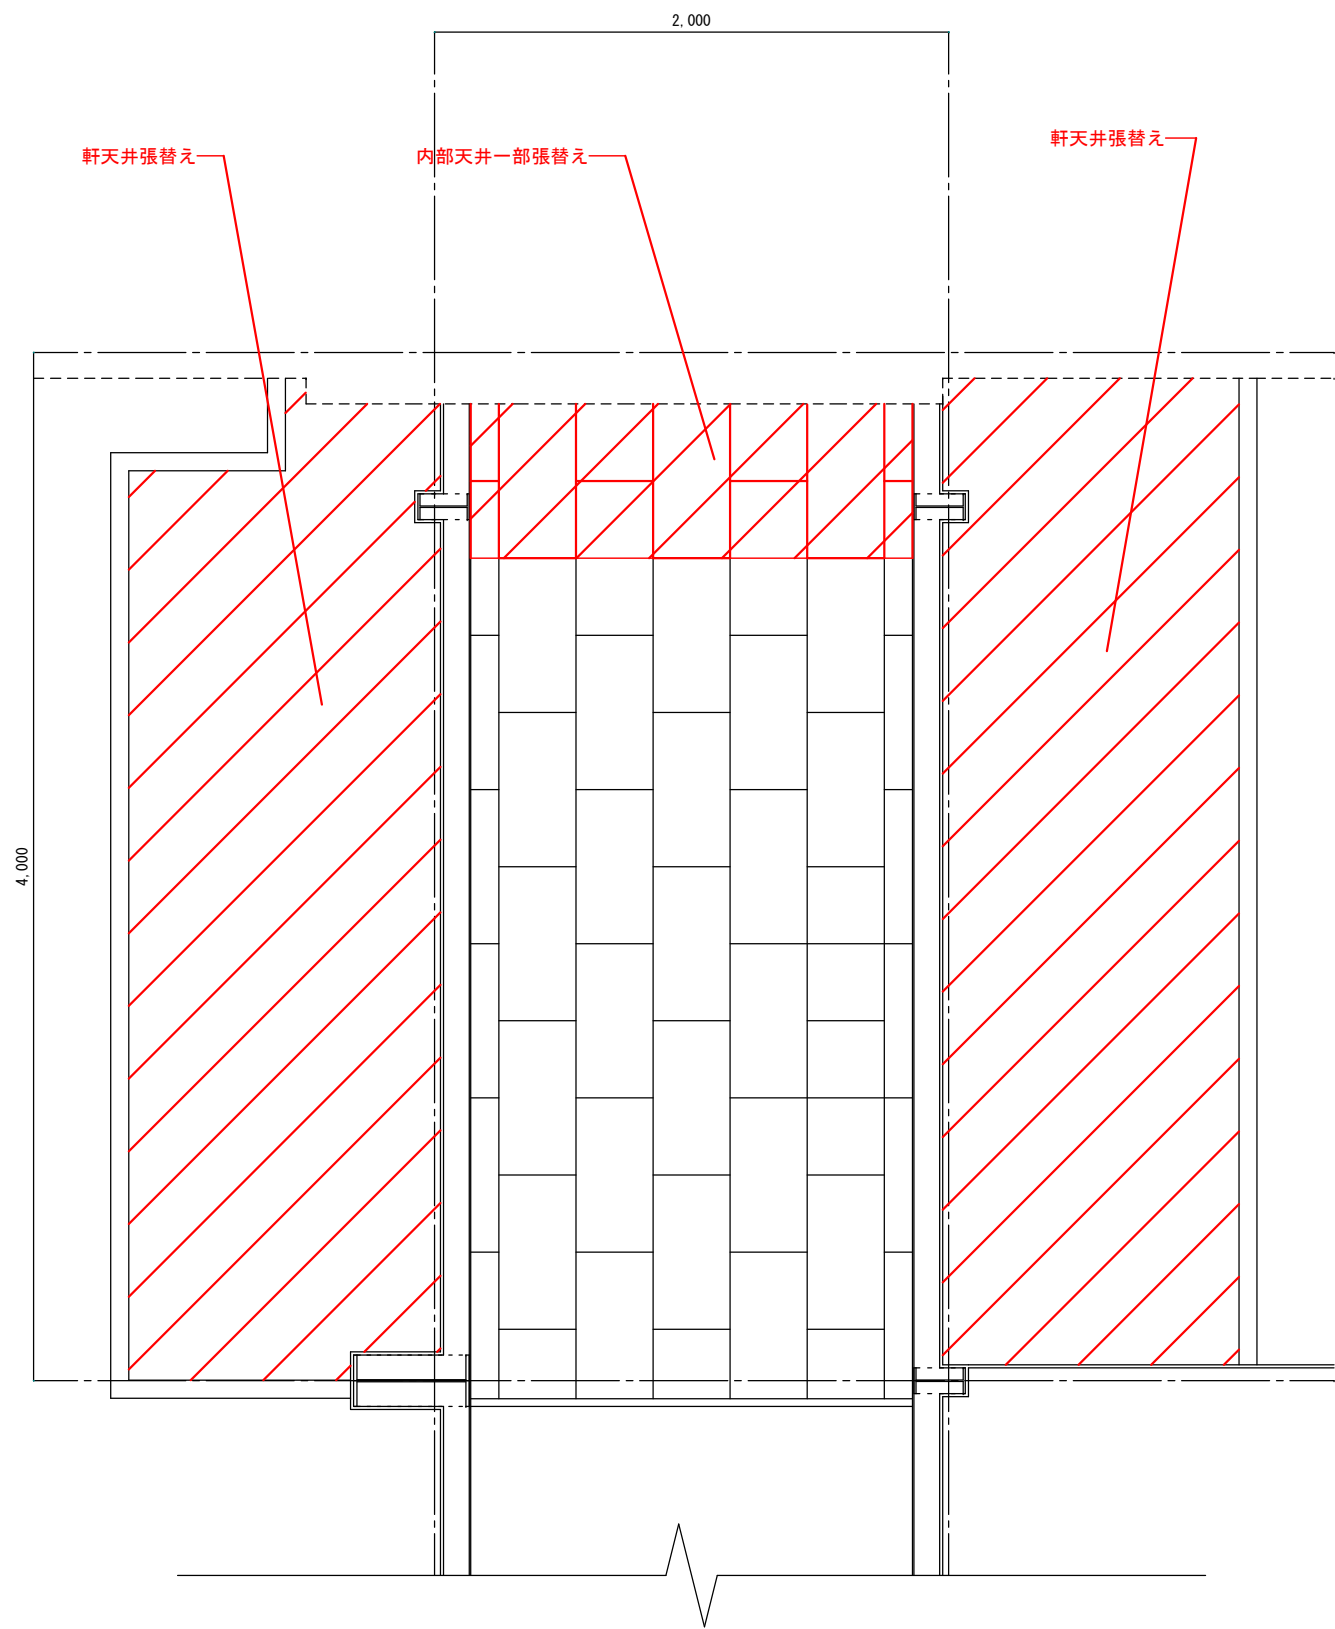

渡り廊下 A 天井伏図（改修範囲） 1/30


 改修範囲

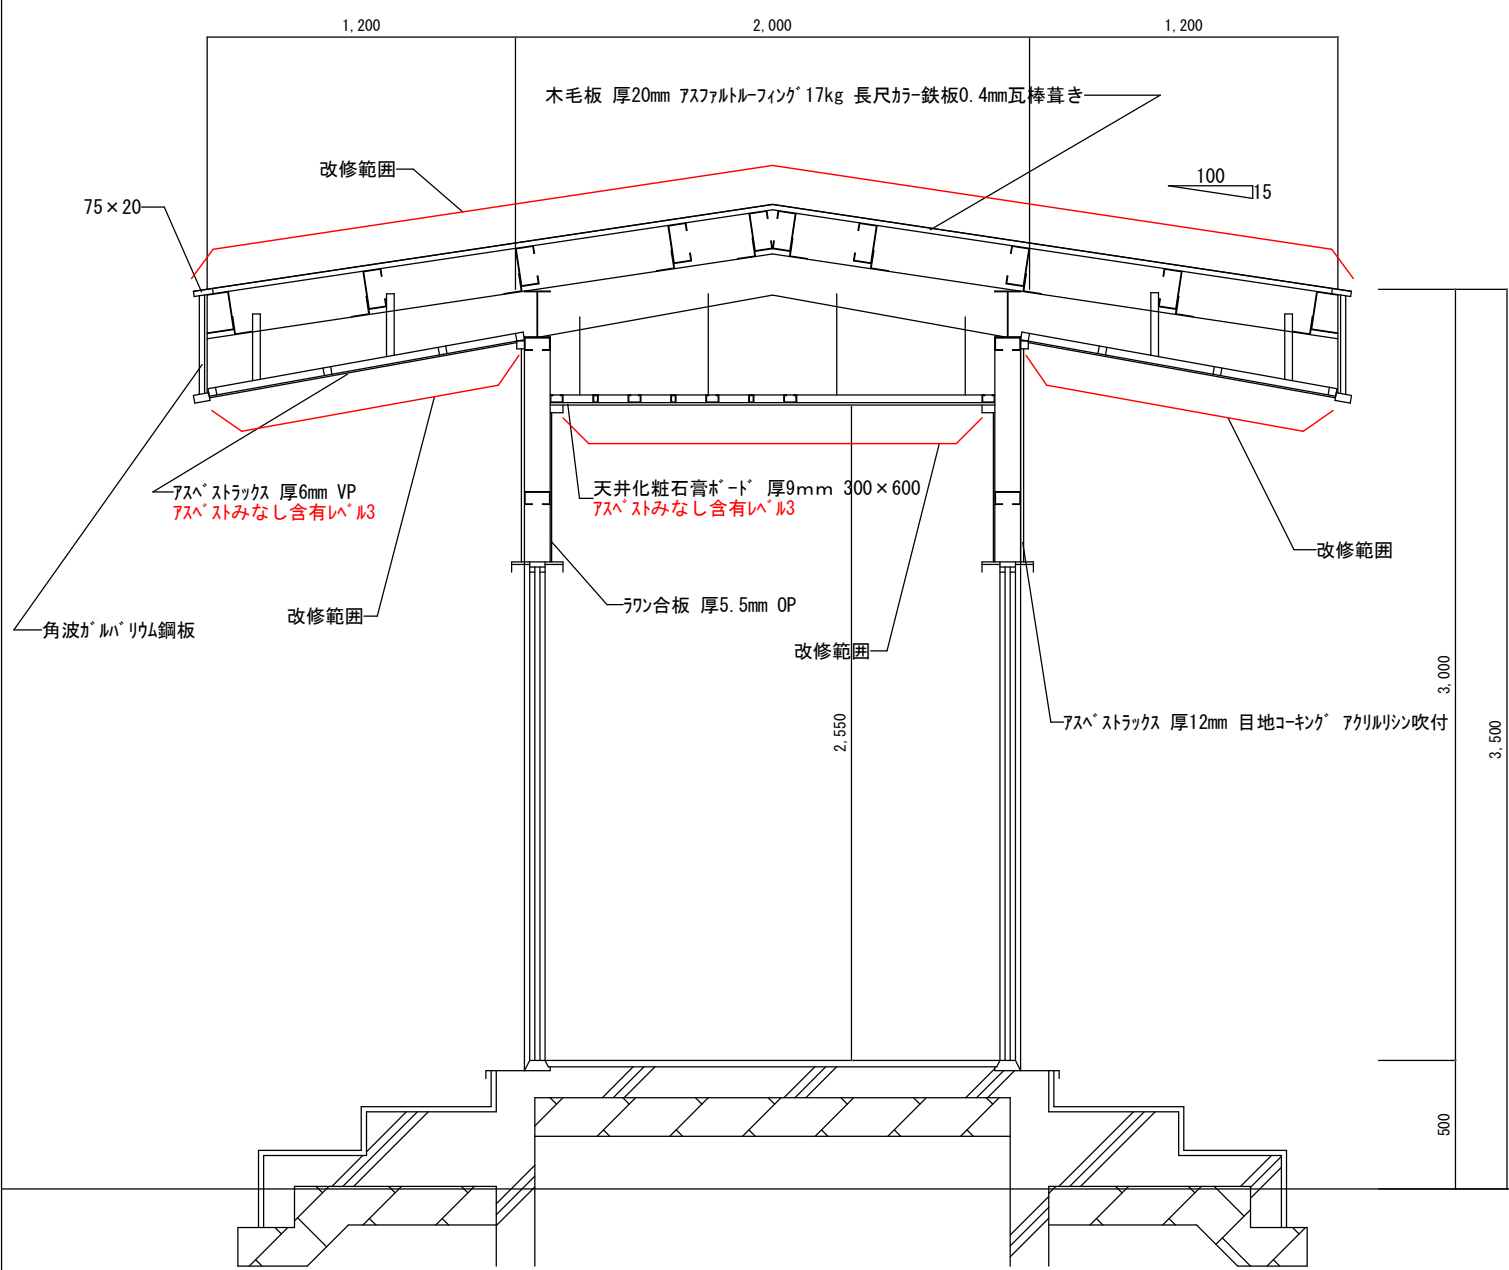

渡り廊下 A 断面詳細図（既存図） 1/30


仕上表			
部位	屋根	軒天井	内部天井
既	木毛板 厚20mm（既存のまま） アスファルトルーフィング 17kg（撤去） 長尺ガラ鉄板 0.4mm 瓦棒葺き（撤去）	アスベストストラックス 厚6mm VP（撤去） アスベストみなし含有レベル3	天井化粧石膏ボード 9mm（撤去） アスベストみなし含有レベル3
改	改質アスファルトルーフィング ガラ鉄板 0.35mm 立平葺き	ケイカル板 厚6mm 塗装 ケイエス程度 下地処理共	天井化粧石膏ボード 9mm 300×600 ジプトン同等品

渡り廊下（２）

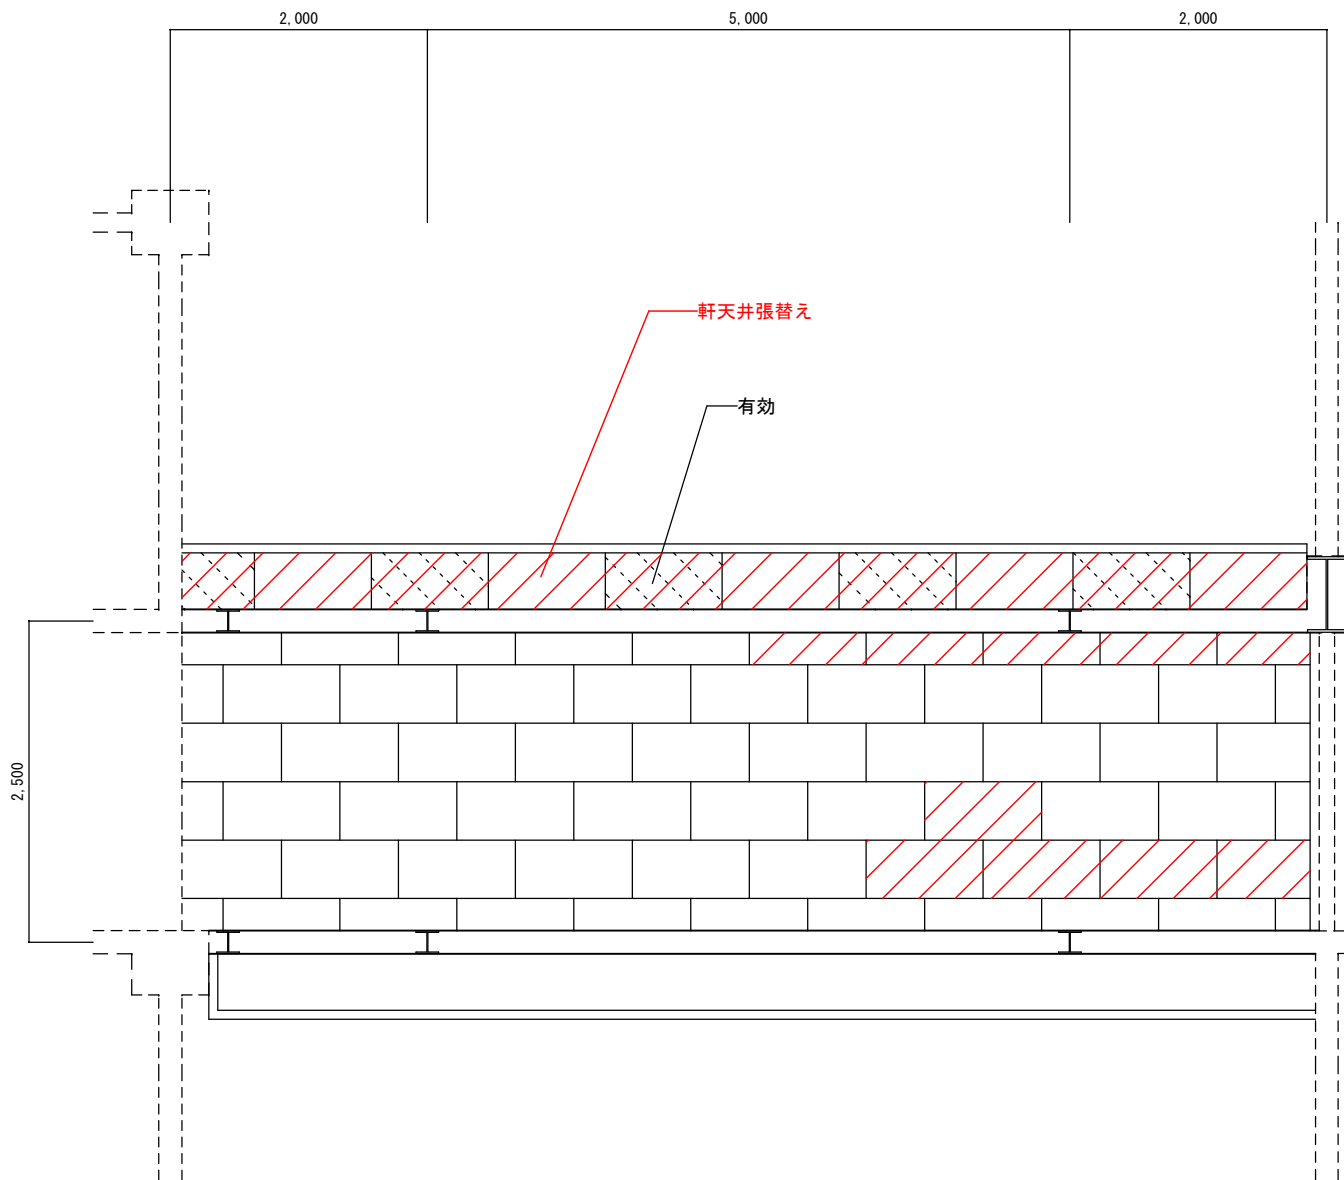

渡り廊下B 天井伏図（改修範囲） 1/60

改修範囲

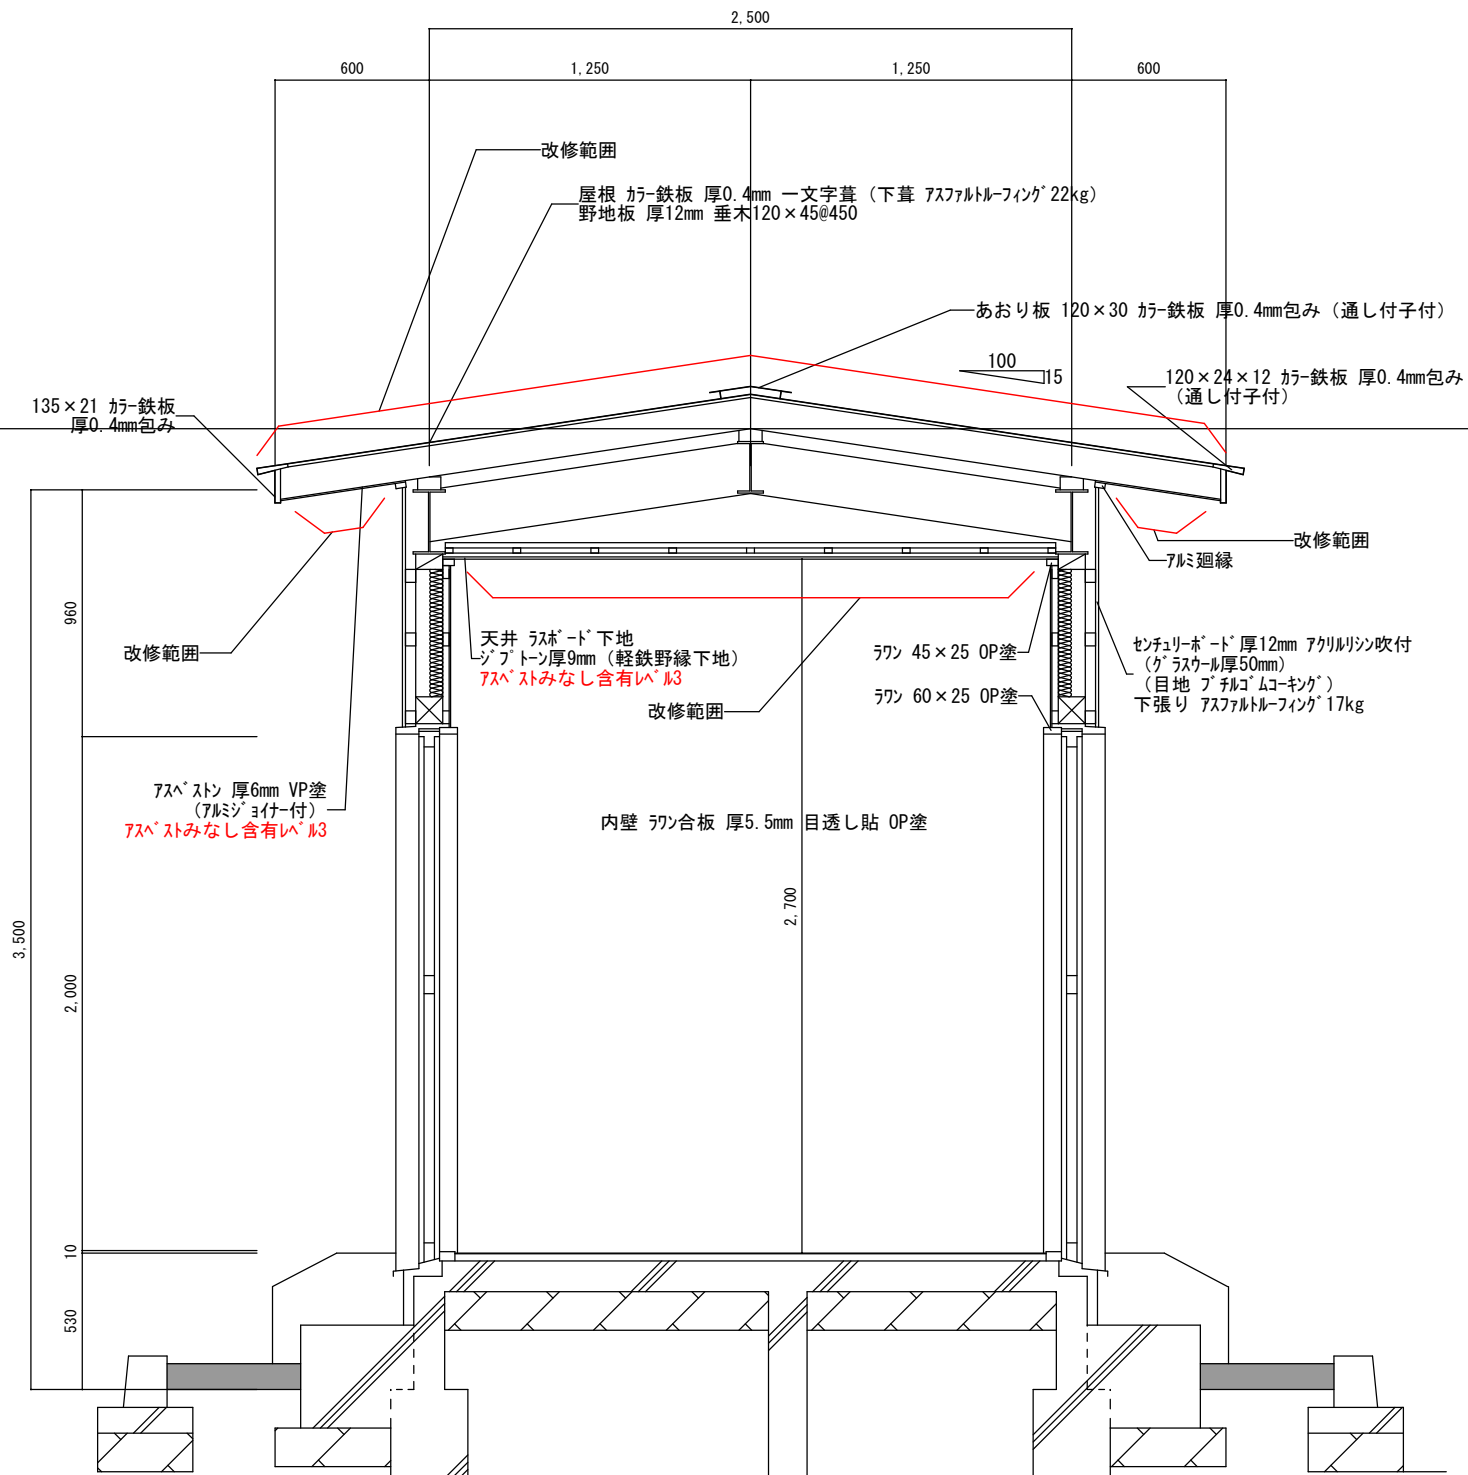

渡り廊下B 断面詳細図（既存図） 1/30

仕上表			
部位	屋根	軒天井	内部天井
既	野地板 厚12mm（一部撤去） アスファルトルーフィング 22kg（撤去） カラ鉄板0.4mm 一文字葺き（撤去）	アスベスト 厚6mm VP（撤去） アスベストみなし含有レベール3	天井化粧石膏ボード 9mm（撤去） アスベストみなし含有レベール3
改	野地板 厚12mm（一部） 改質アスファルトルーフィング ガルバリウム鋼板0.35mm 立平葺き	ケイカル板 厚6mm 塗装 ケイエス程度 下地処理共	天井化粧石膏ボード 9mm 455×910 シフトン同等品