


上水修-5 位置図(1工区)

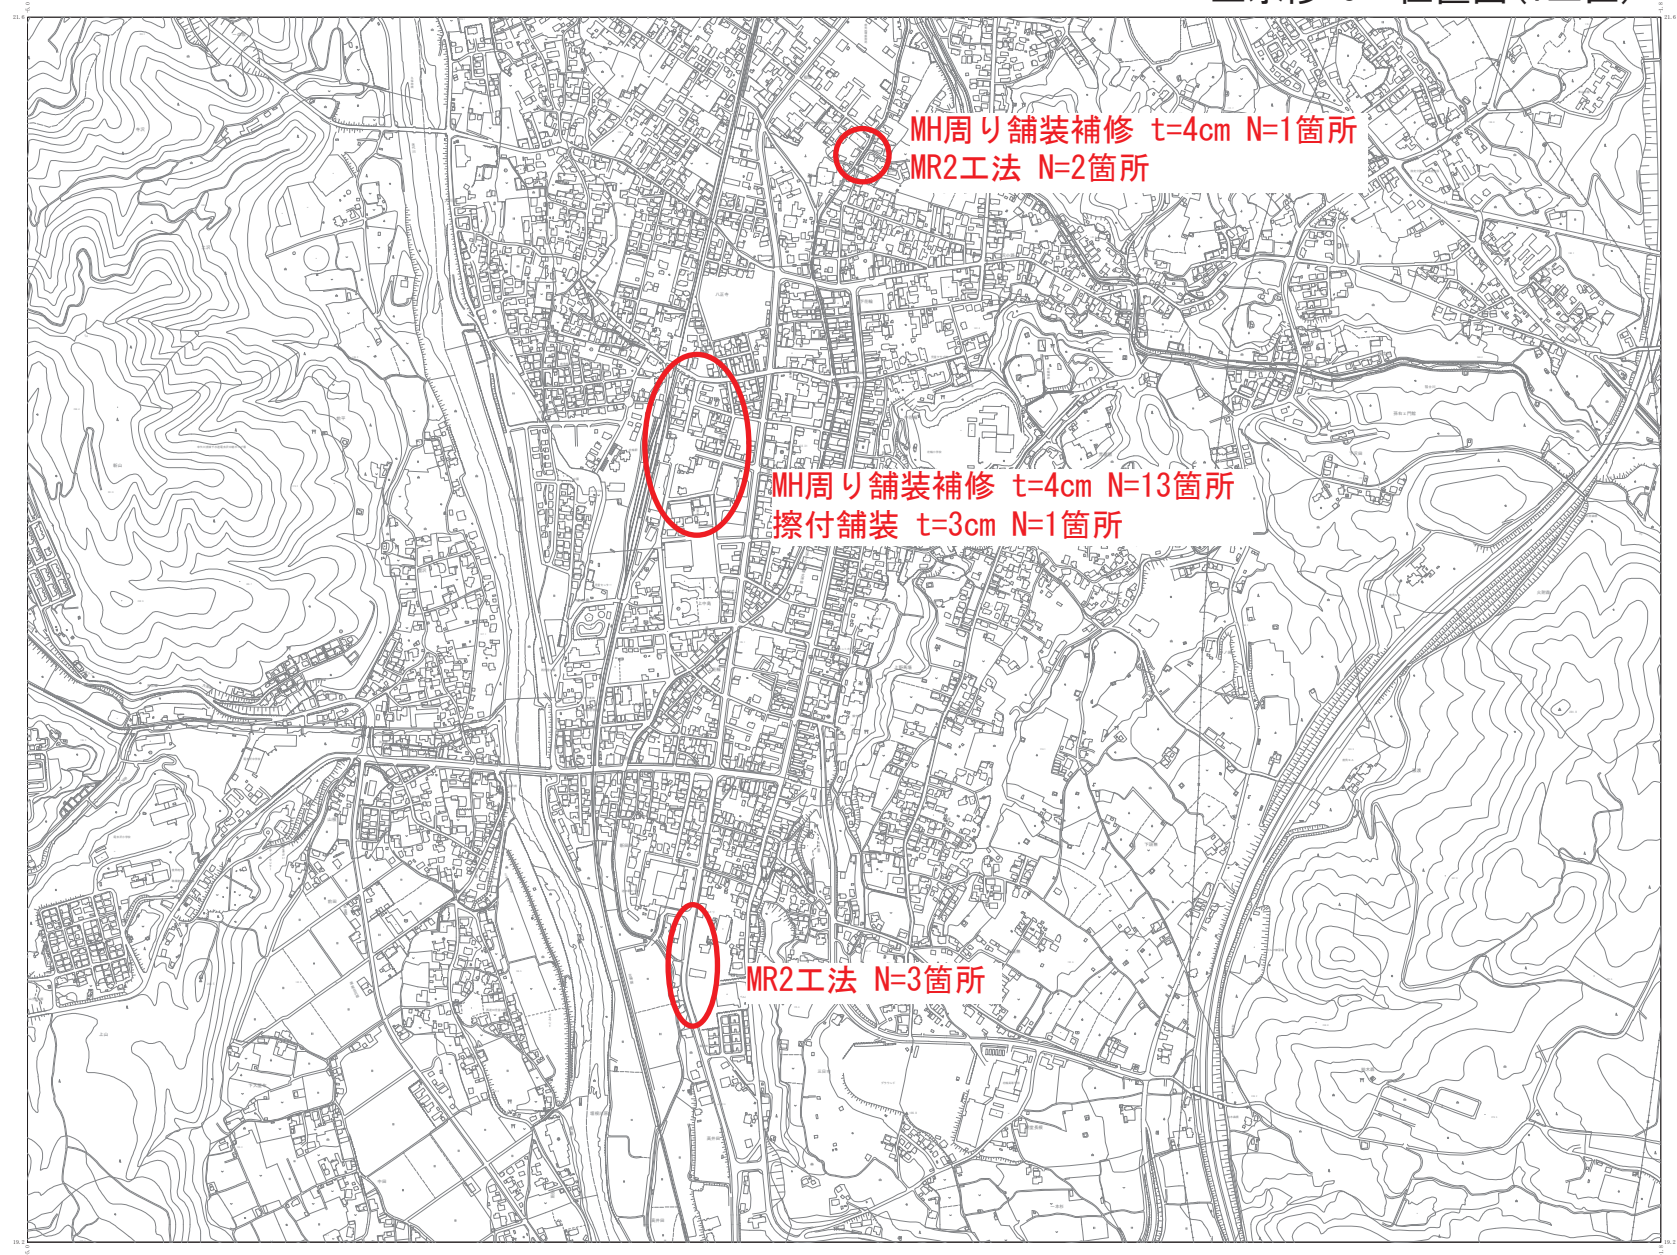

鹿角市水道課

配水管位置情報については、一部不確定な箇所が存在します。
平成38年10月6日

1:15000

0

750m