



上水修-5 平面図(1工区①)

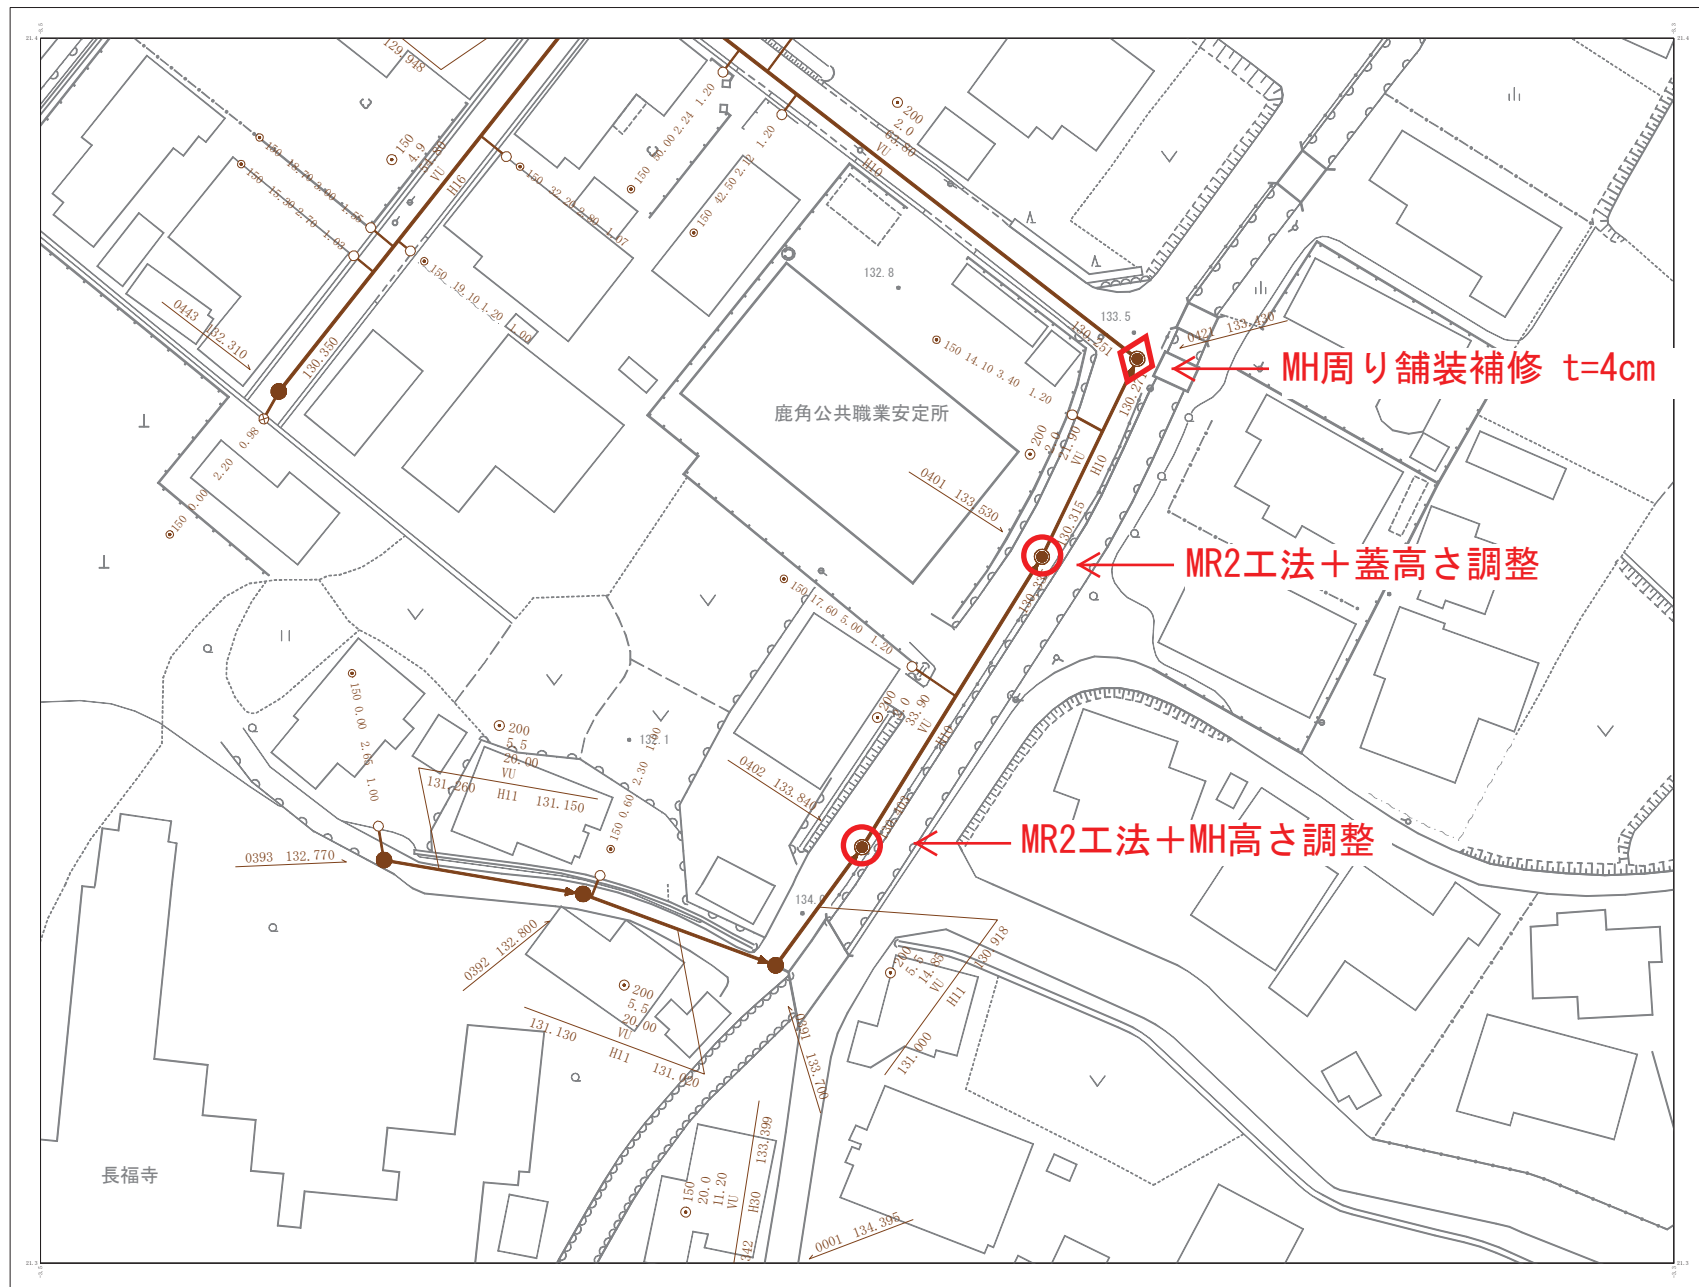

配水管位置情報については、一部不確定な箇所が存在します。
平成38年10月6日


鹿角市水道課

上水修-5 平面図(1工区②)

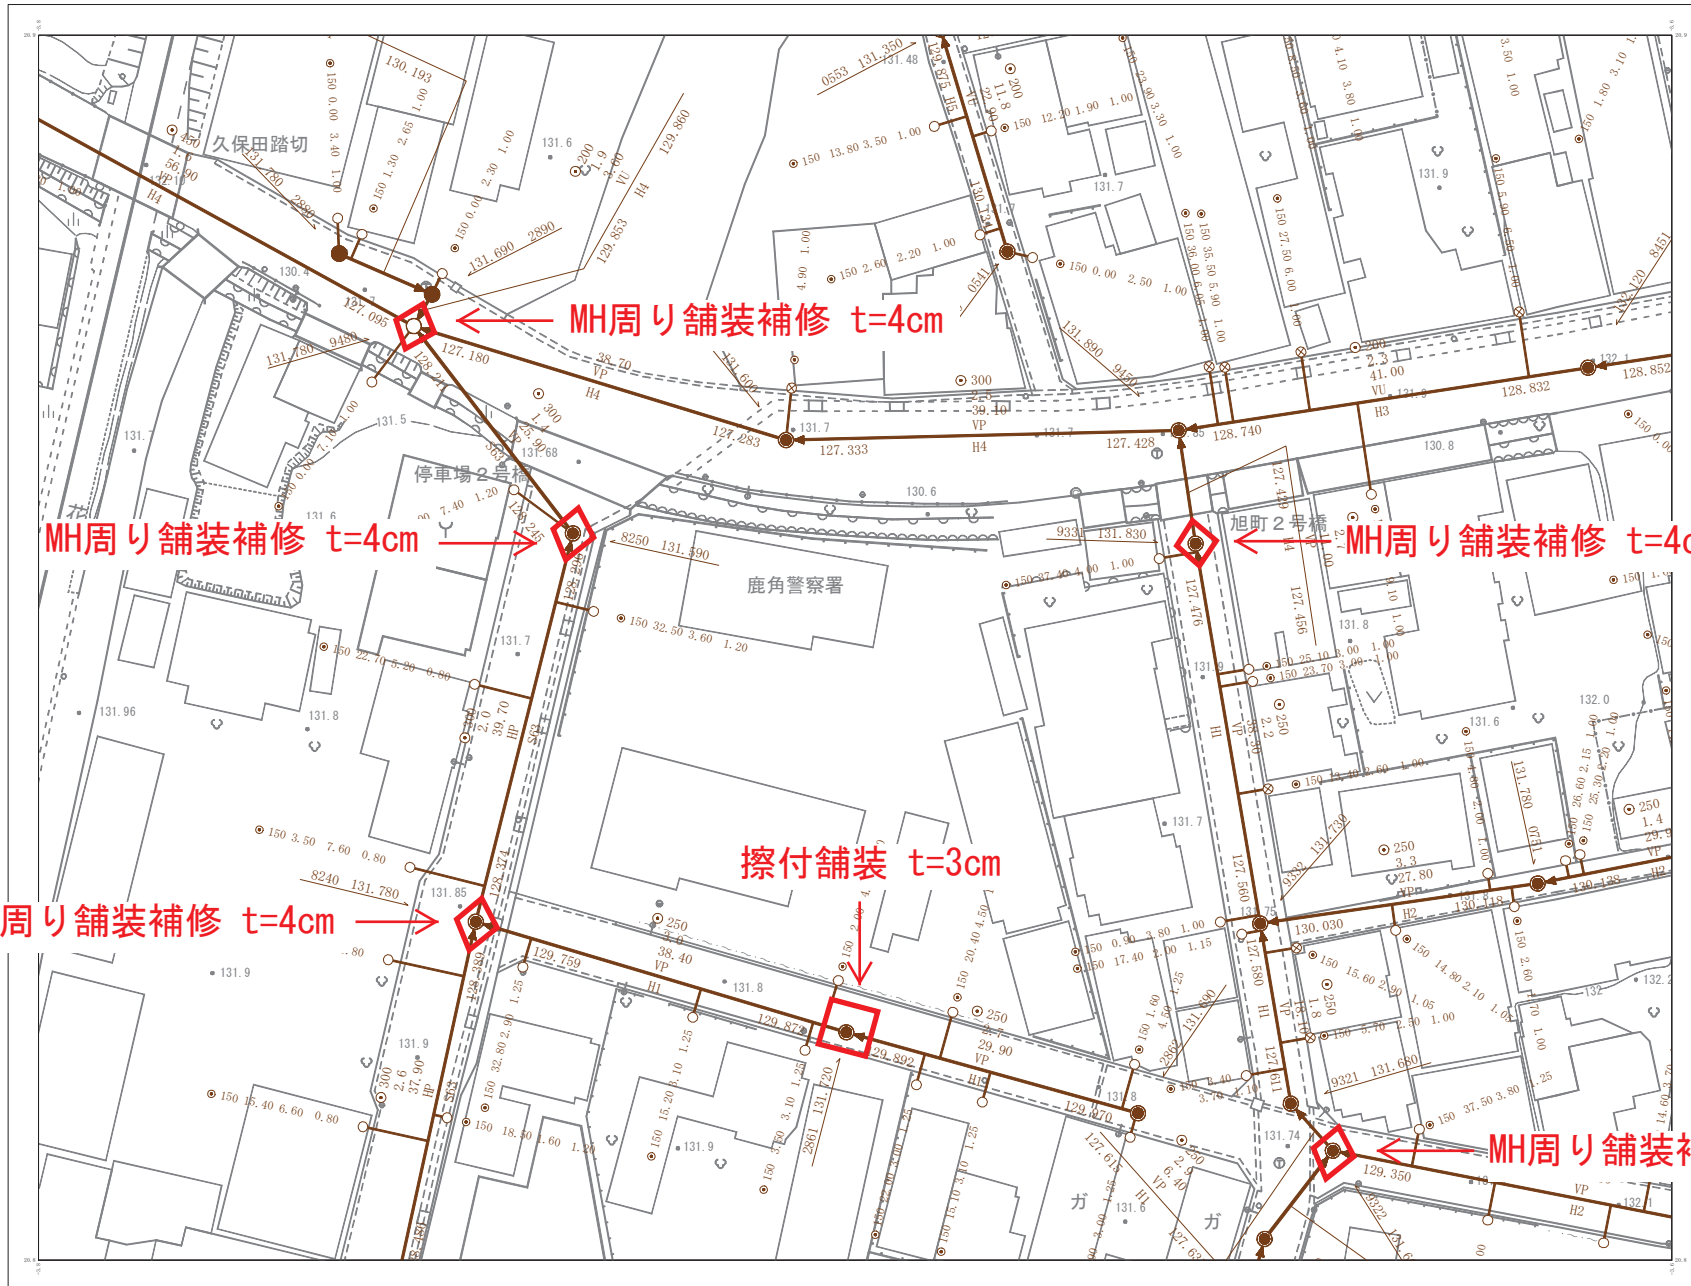


鹿角市水道課


配水管位置情報については、一部不確定な箇所が存在します。

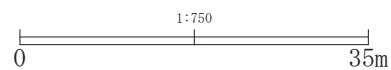


上水修-5 平面図(1工区④)

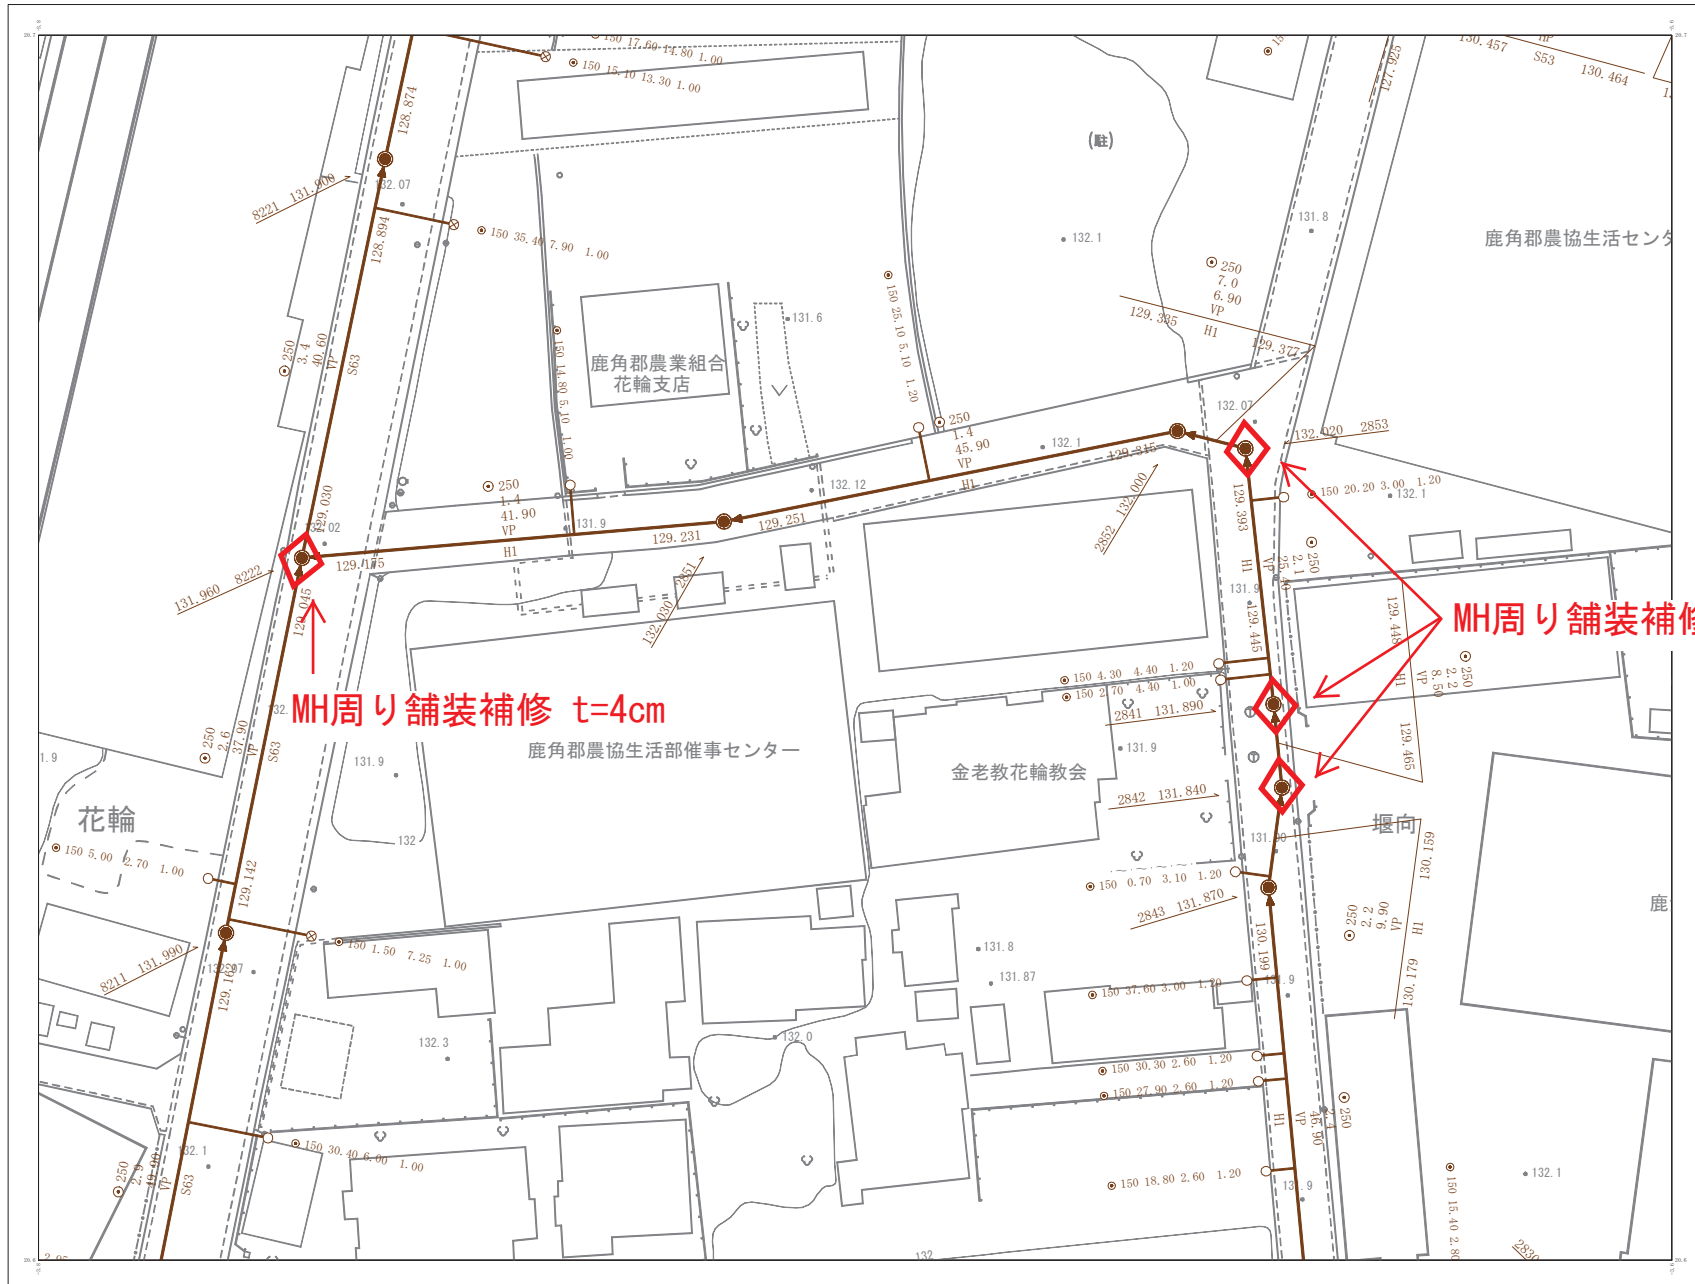

配水管位置情報については、一部不確定な箇所が存在します。

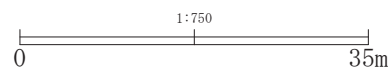


上水修-5 平面図(1工区⑤)

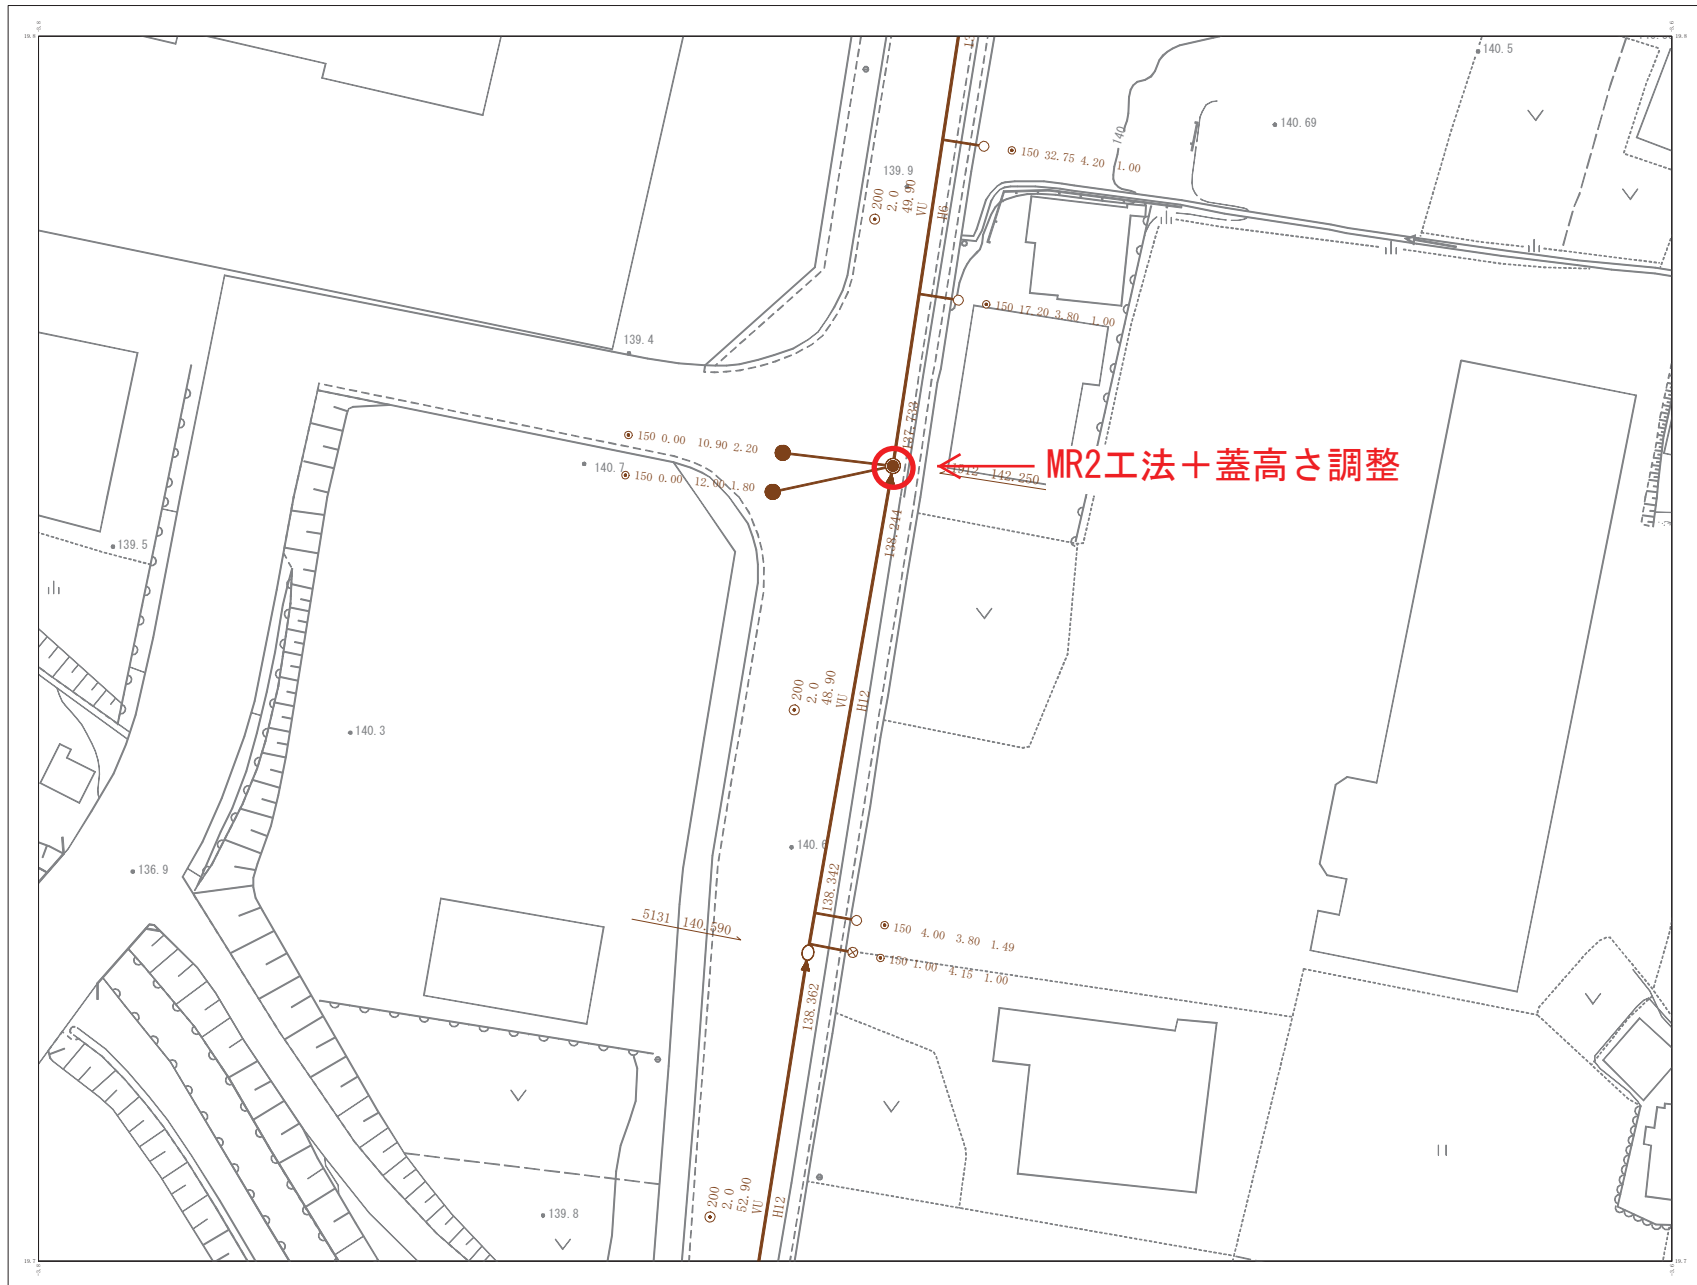


配水管位置情報については、一部不確定な箇所が存在します。

上水修-5 平面図(1工区⑥)

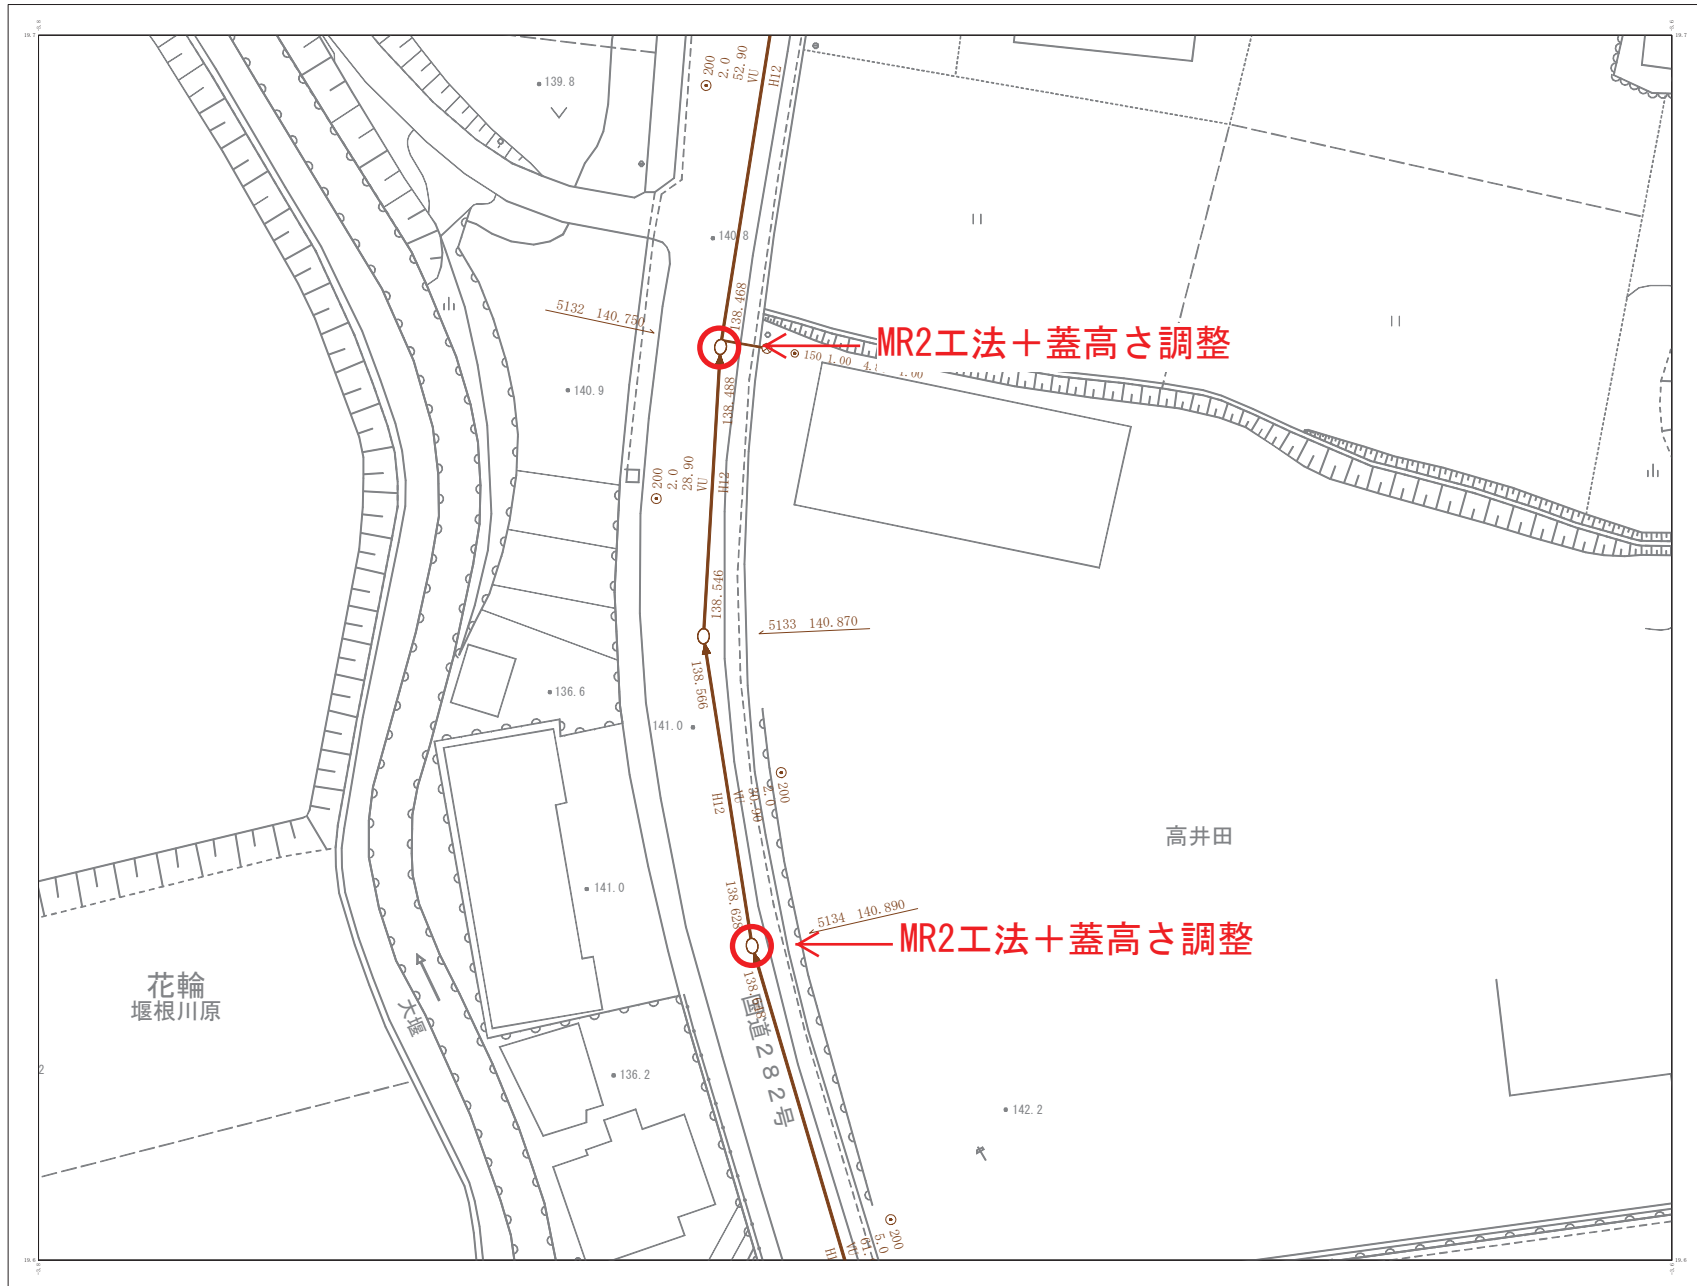

配水管位置情報については、一部不確定な箇所が存在します。

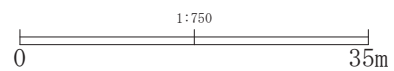

鹿角市水道課