


上水修-5 平面図(2工区)

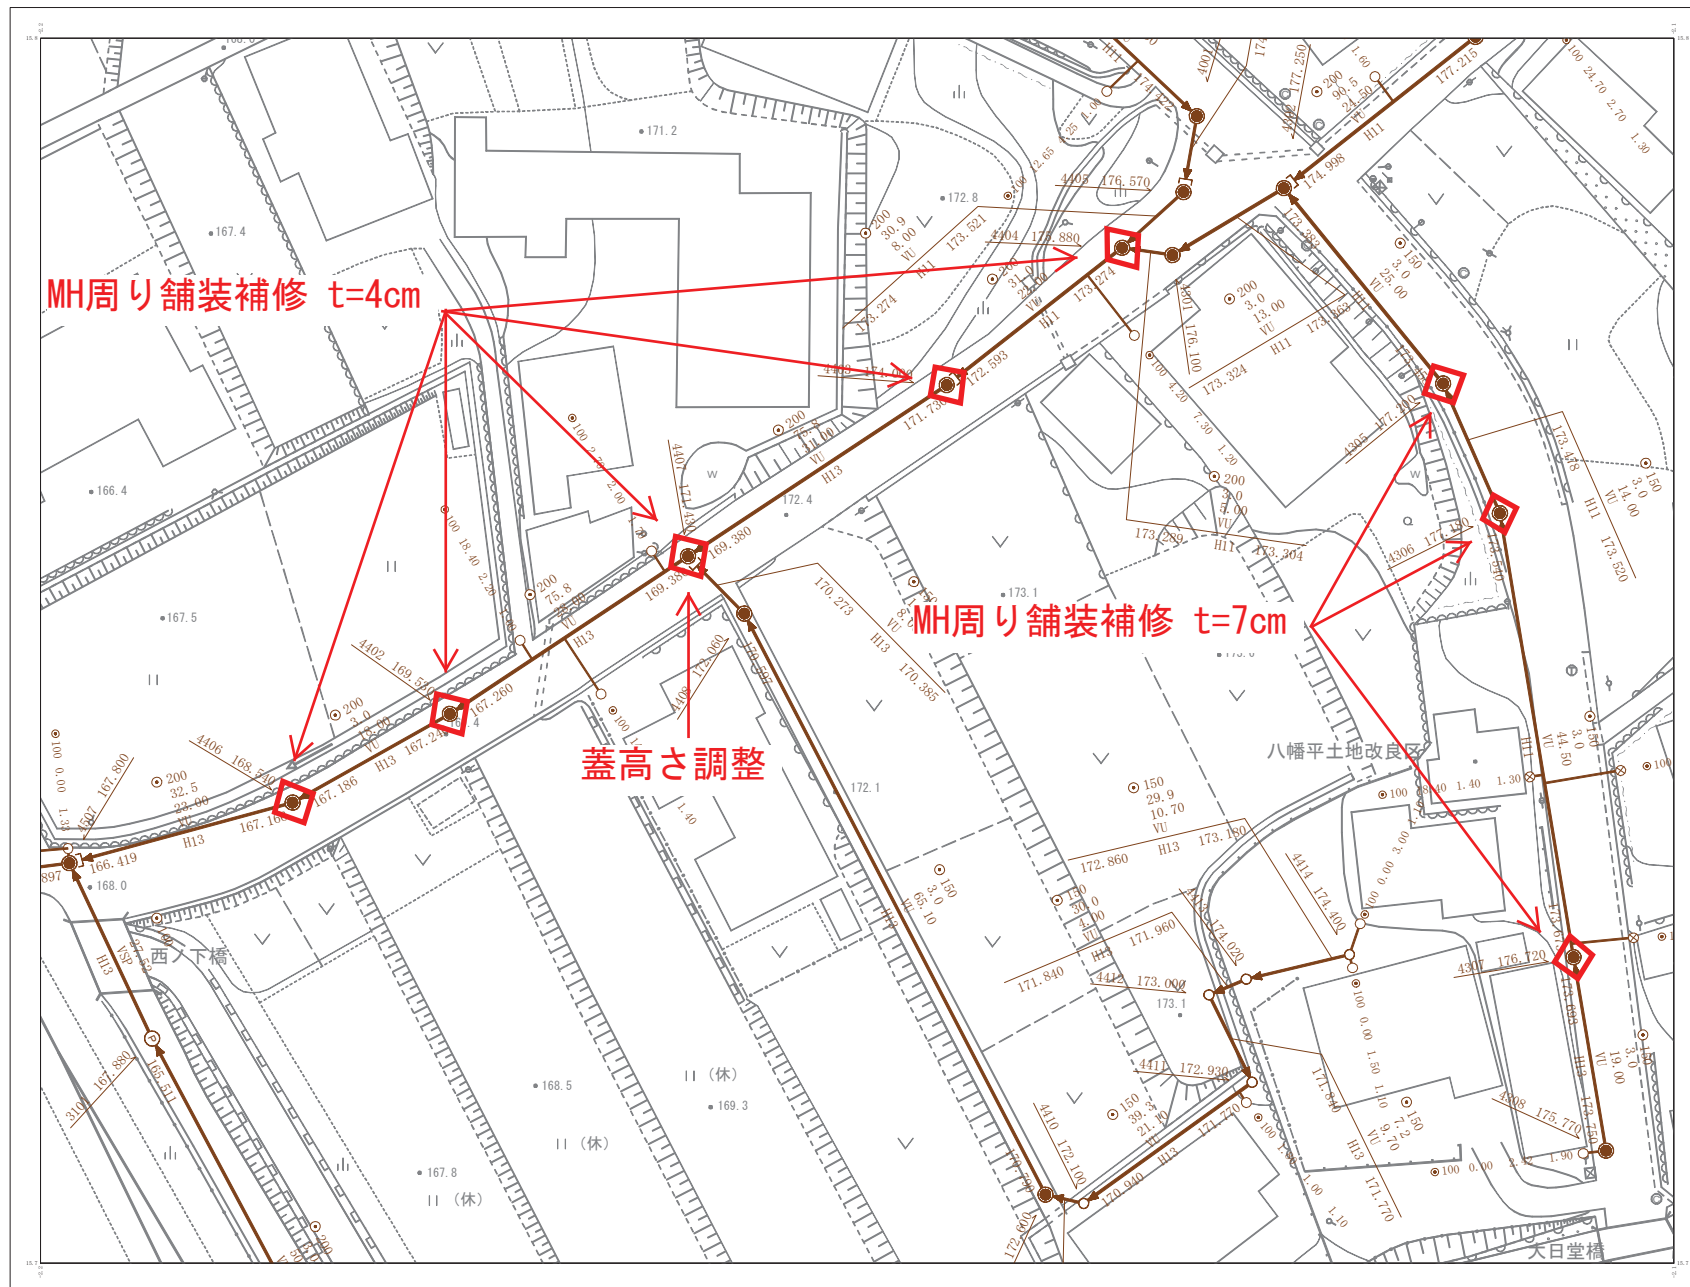

配水管位置情報については、一部不確定な箇所が存在します。

