



平面図 1 / 1000

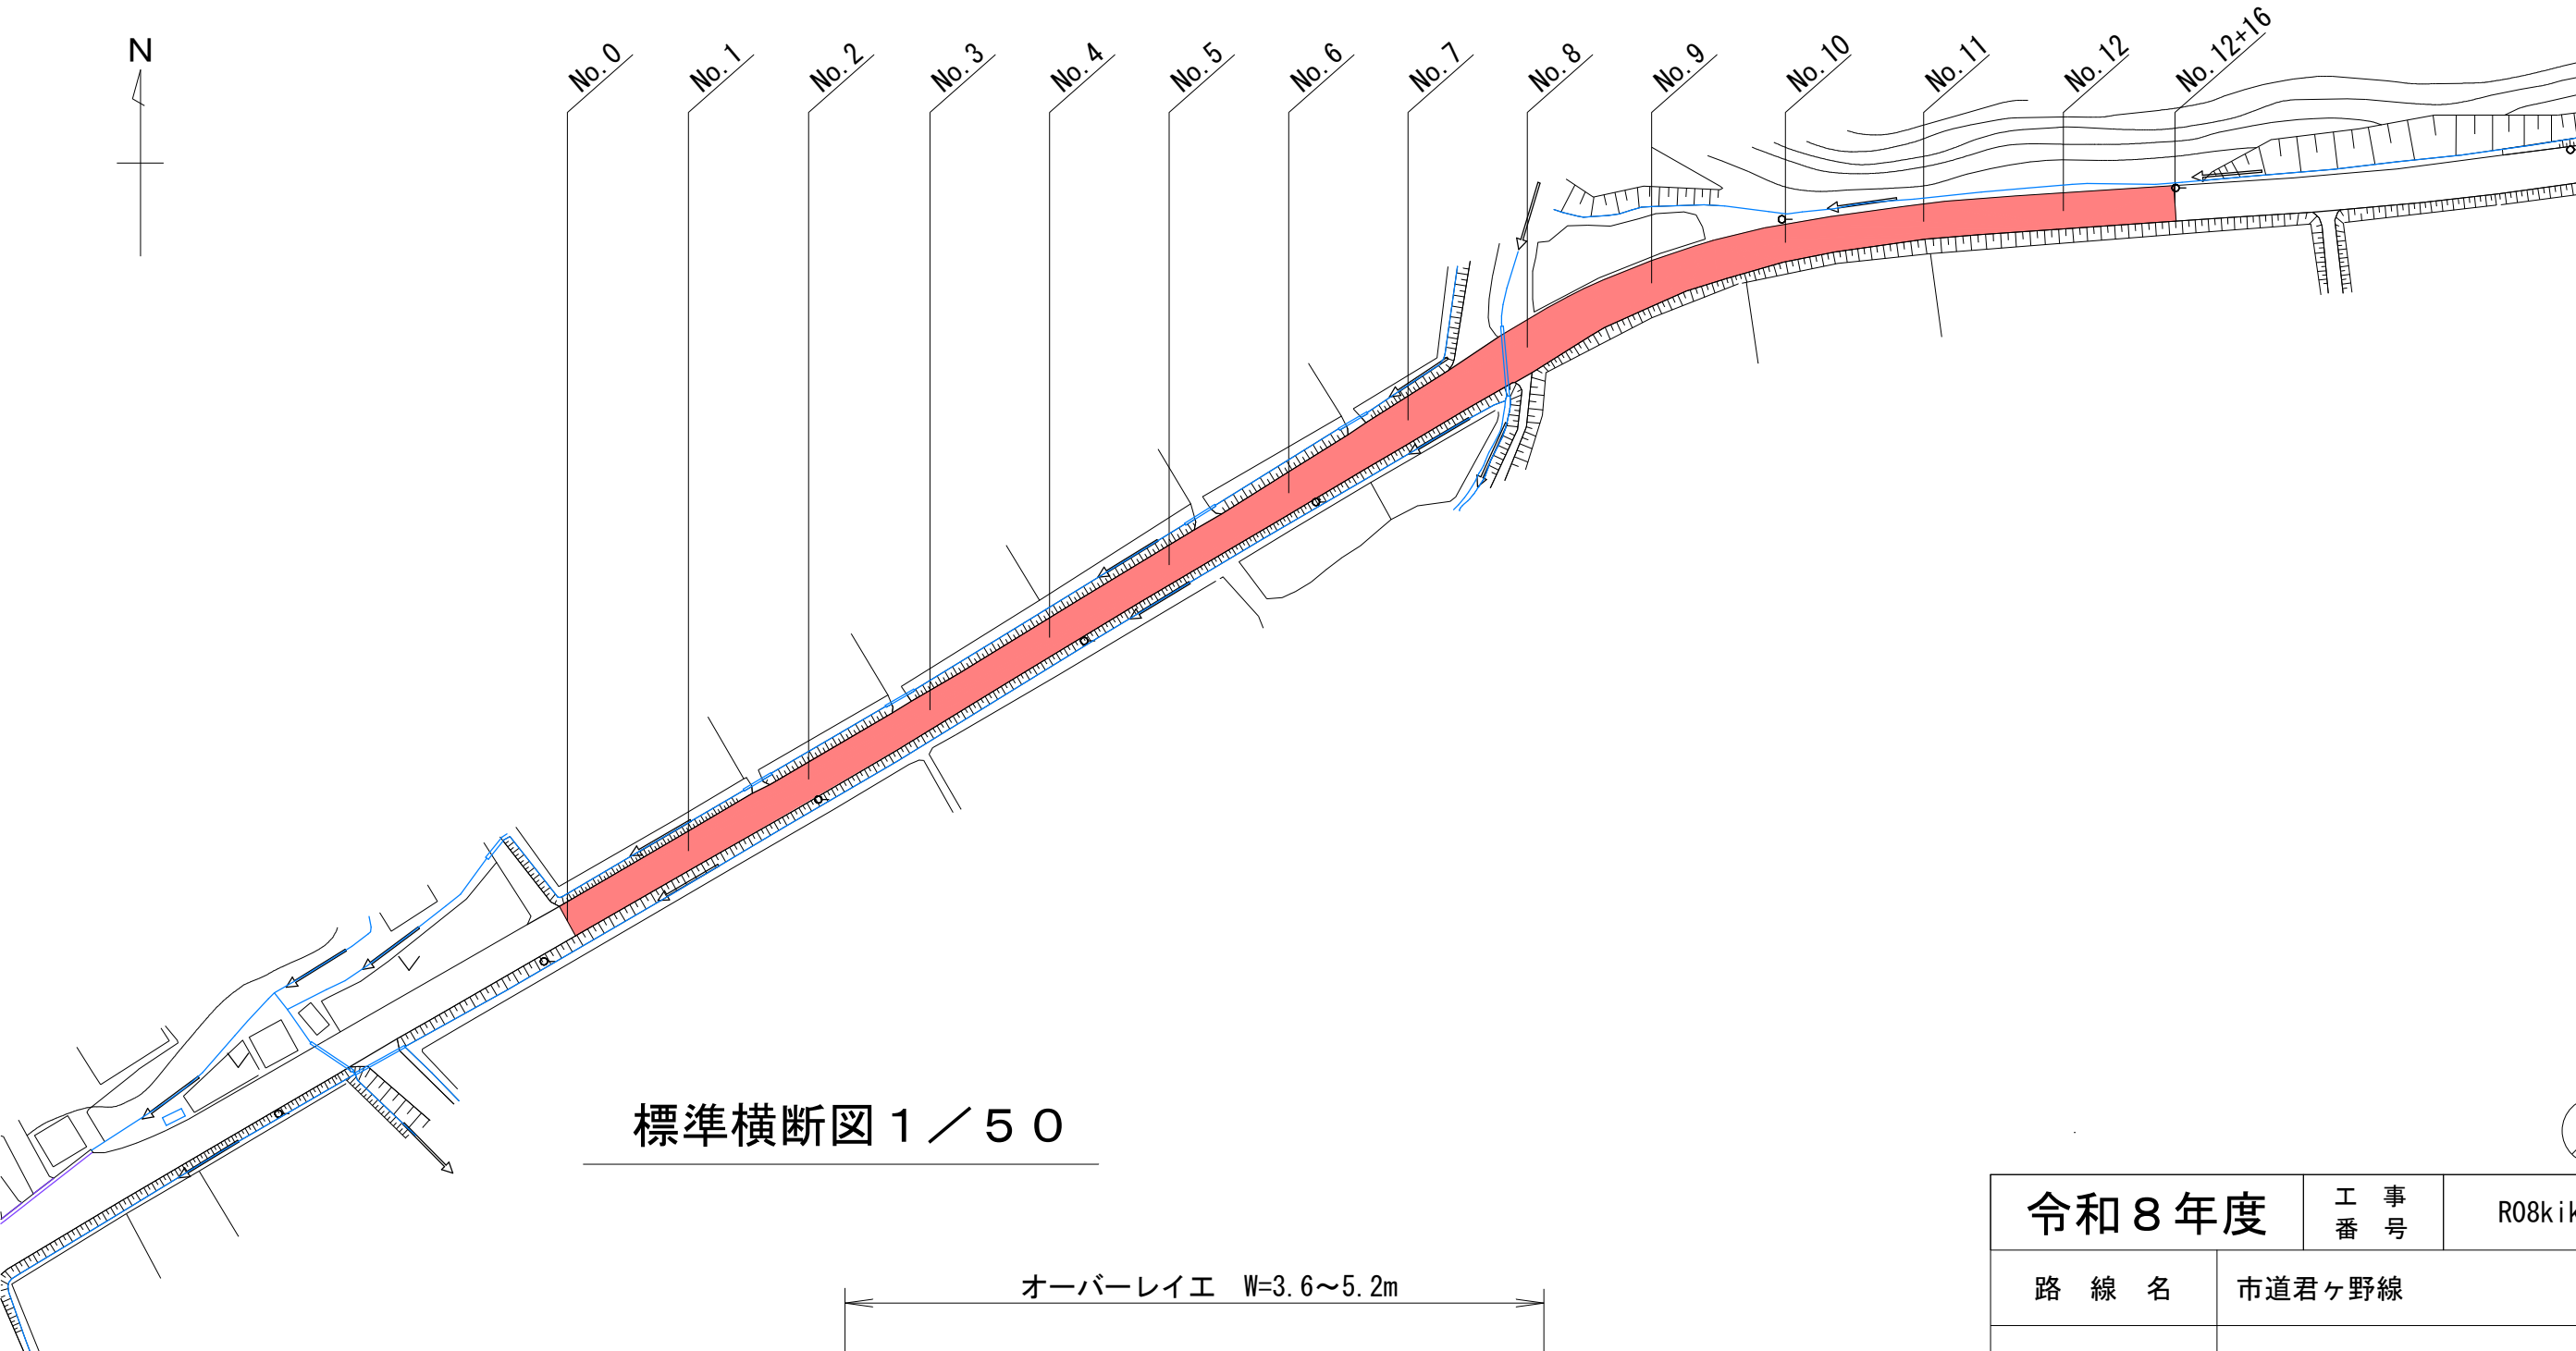

標準横断面図 1 / 50

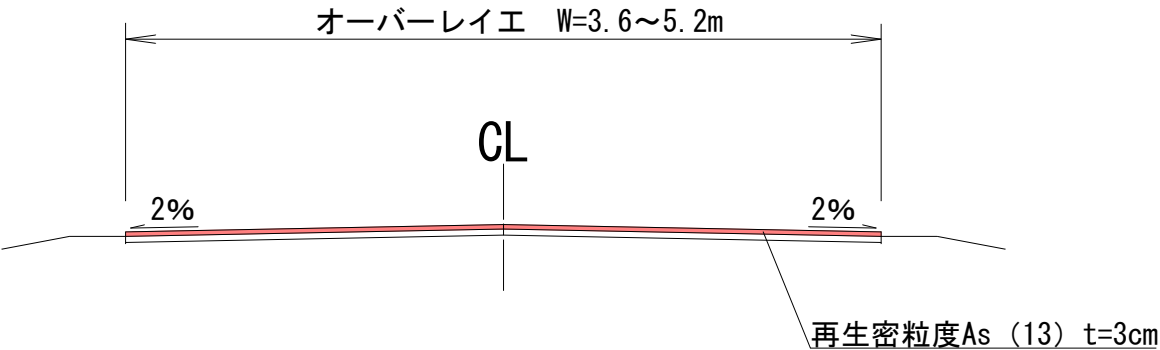

令和 8 年度		工 事 号		R08kik022	
路 線 名		市道君ヶ野線			
箇 所 名		由利本荘市岩城君ヶ野字館ノ腰地内			
工 事 名		市道君ヶ野線舗装補修工事			
平面図・標準横断図			縮 尺	図 示	
由 利 本 荘 市					