



道路付属施設工詳細図


照明柱姿圖 S=1:20

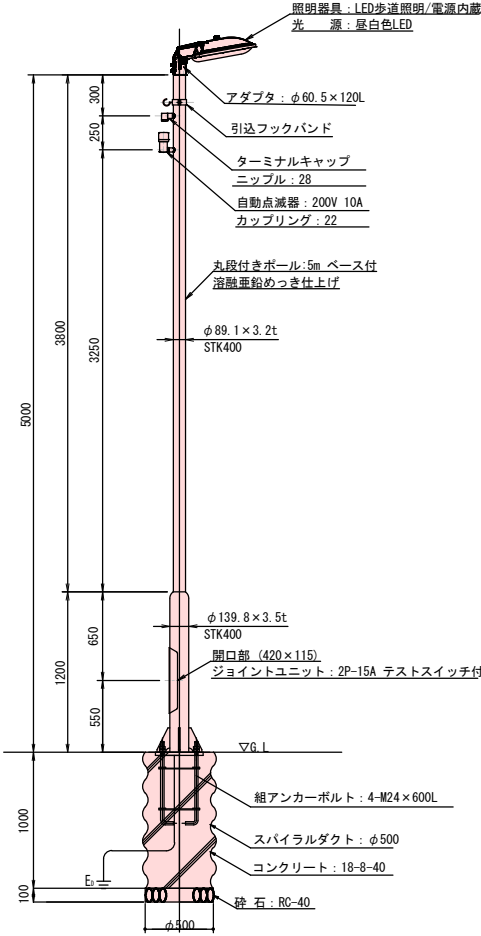

ベースプレート参考図 S=1:10

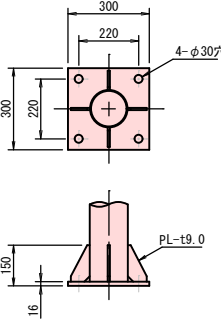


組アンカーボルト参考図 S=1:10

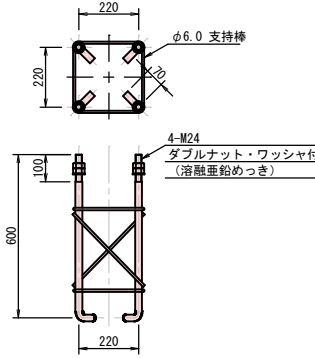

注記) ネジ切部は、溶融亜鉛めっきとする

照明器具参考図 S=1:6

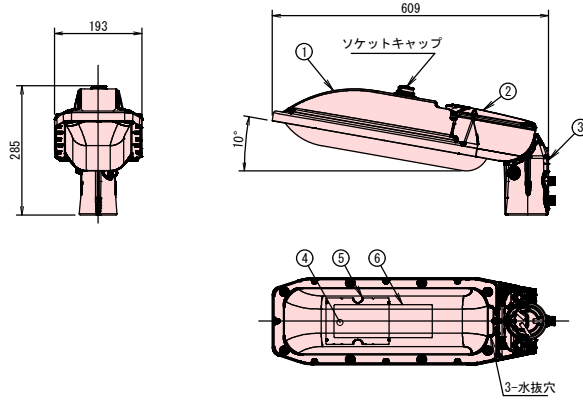

部 番	部 品 名	材質・材厚	数	備 考
1	本 体	アルミダイカスト	1	ポリエステル塗装
2	カ バ ー	アルミダイカスト	1	ポリエステル塗装
3	ク ラ ン プ	アルミダイカスト	1	ポリエステル塗装
4	グ ロ ー プ	アクリル	1	梨地
5	LEDユニット	組立品	1	
6	電 源 装 置	組立品	1	

實施設計圖

令和 8 年度		工事番号	EKS261001
路線名	市道倉内大島線外		
箇所名	湯沢市宇字沖 地内外		
工事名	市道倉内大島線外道路照明灯更新工事		
道路付属施設工詳細図		縮尺	図 示
照 査	設 計	図面番号	1 1
湯 沢 市			