


配管詳細図 S=Free

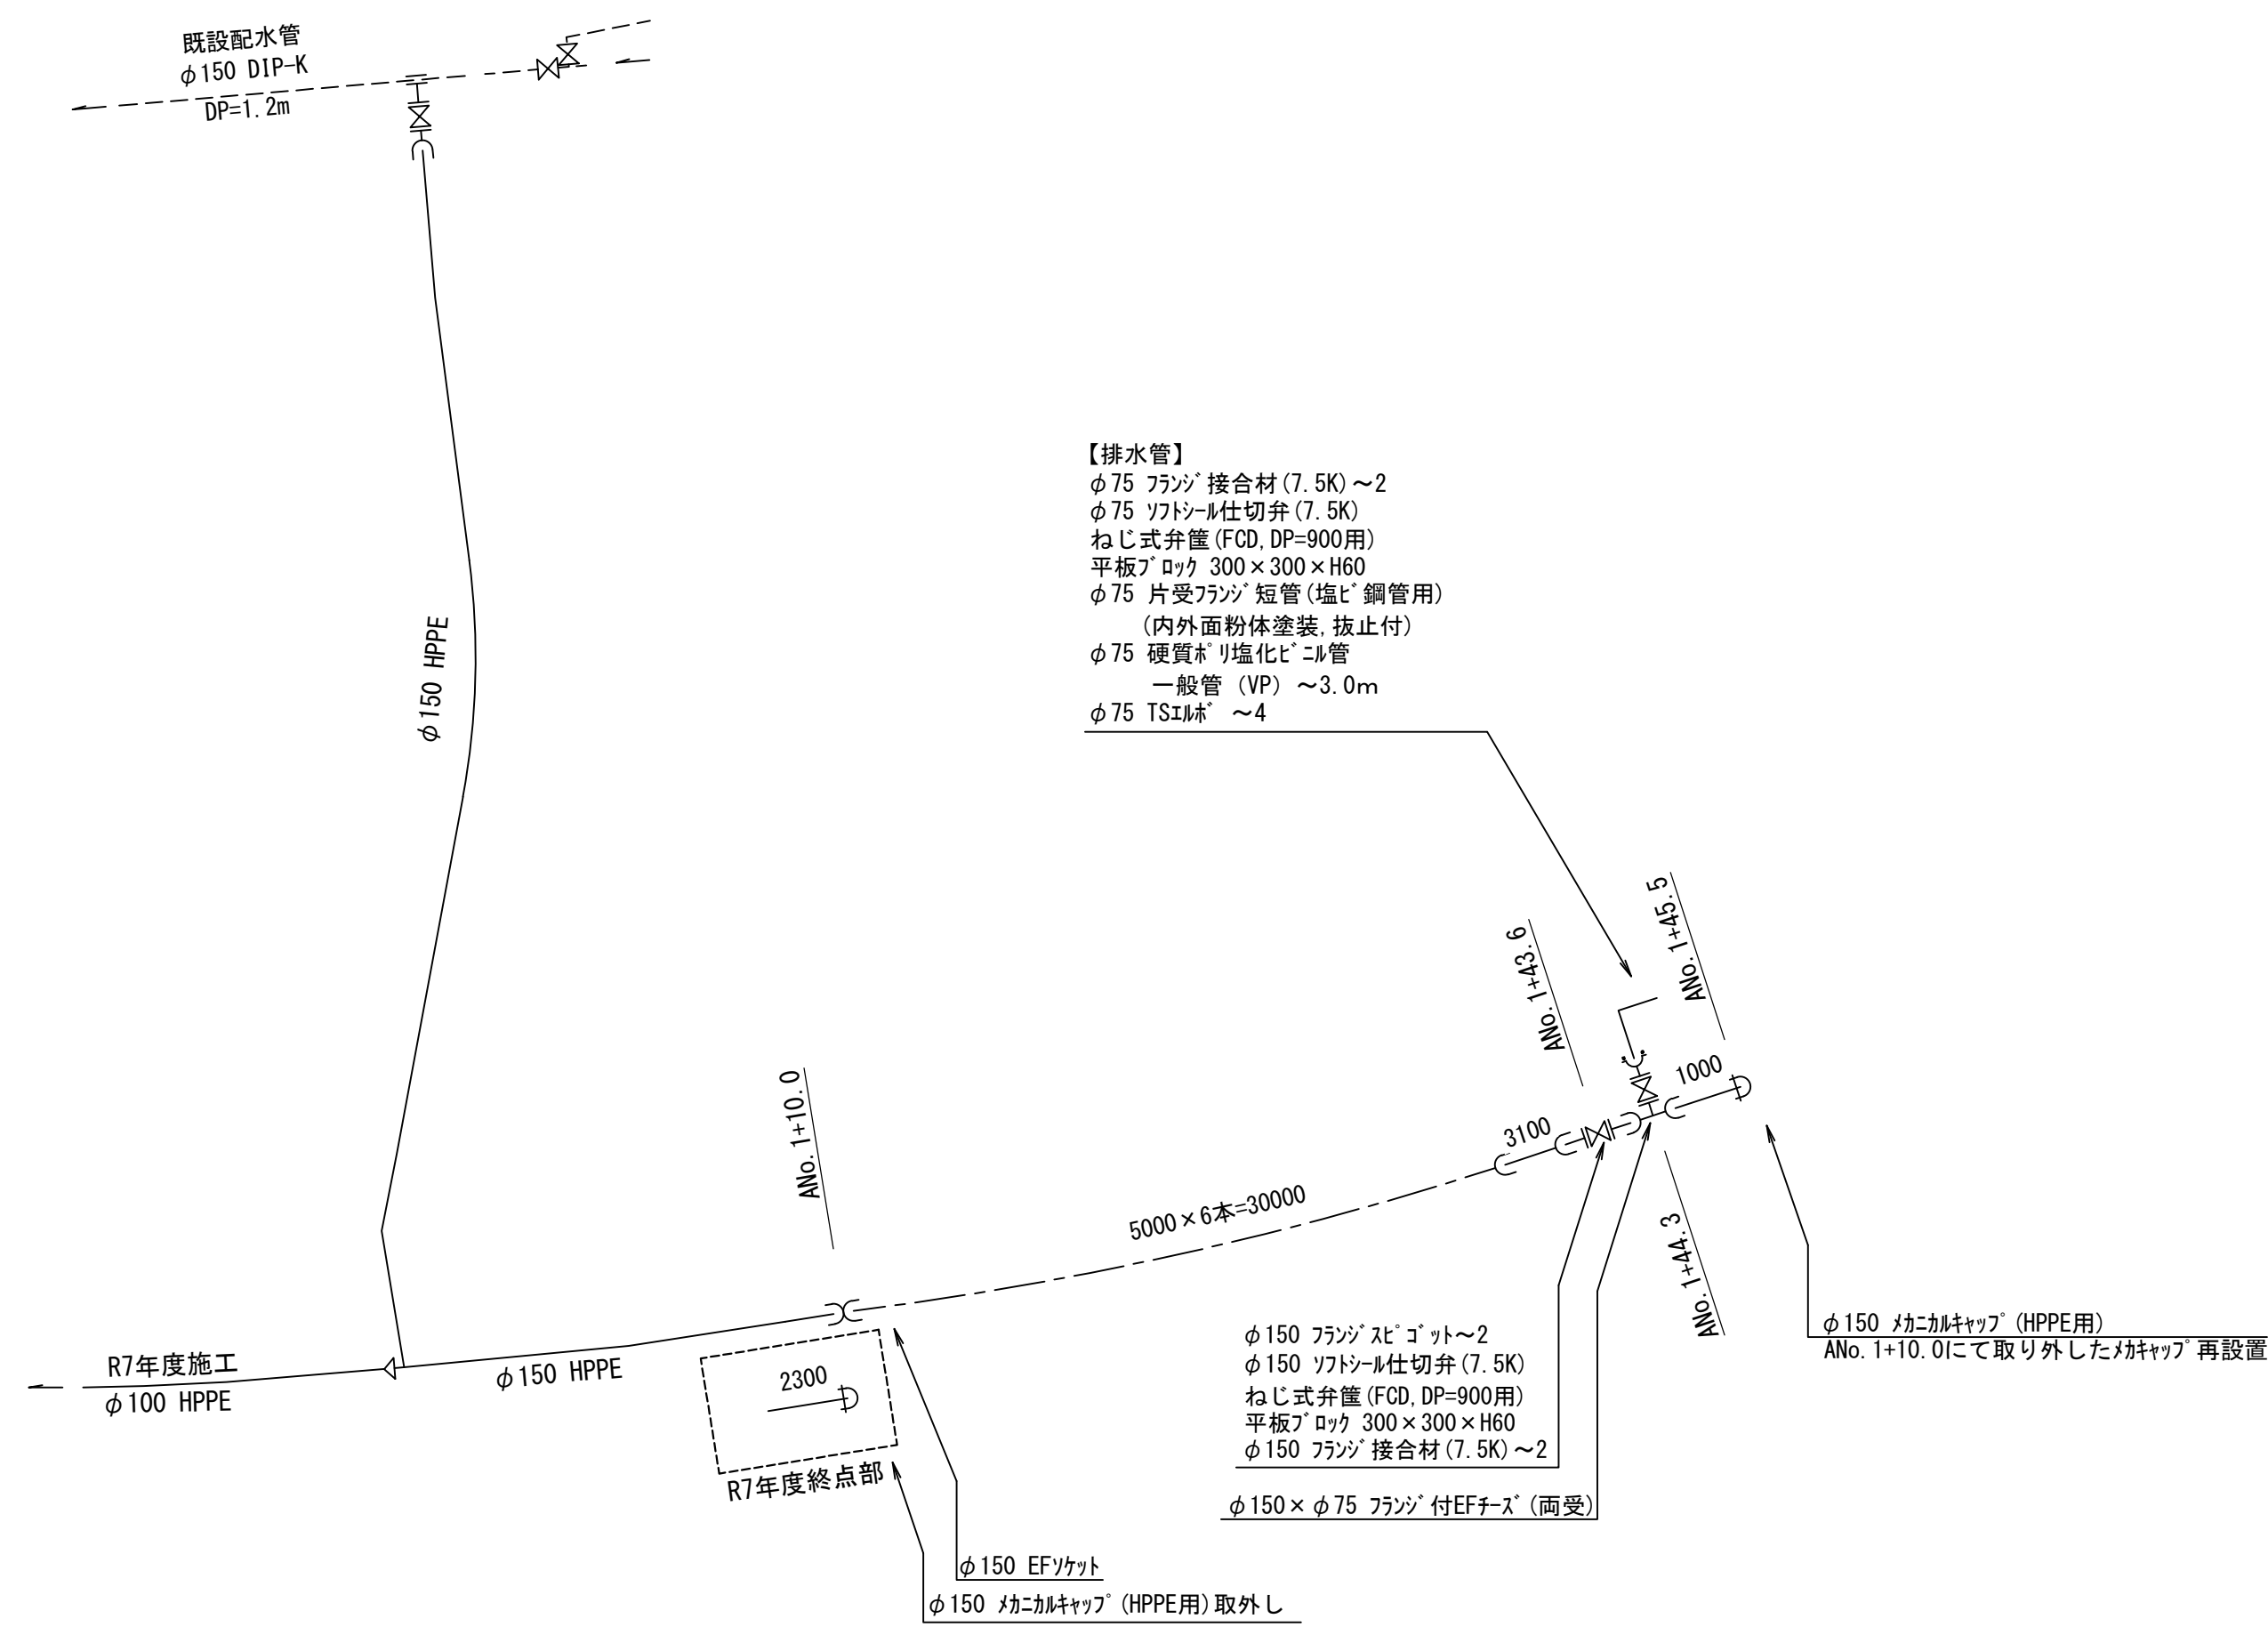

令和8年度		工事番号	
事業名	老朽管等更新事業		
工事名	国道105号道路改良工事(桁沢工区)に伴う水道管布設替工事(第2工区)		
地区名	仙北市西木町上桧木内字桁沢地内		
配管詳細図		縮尺	Free
照査		設計	図面番号 3
秋田県仙北市			