
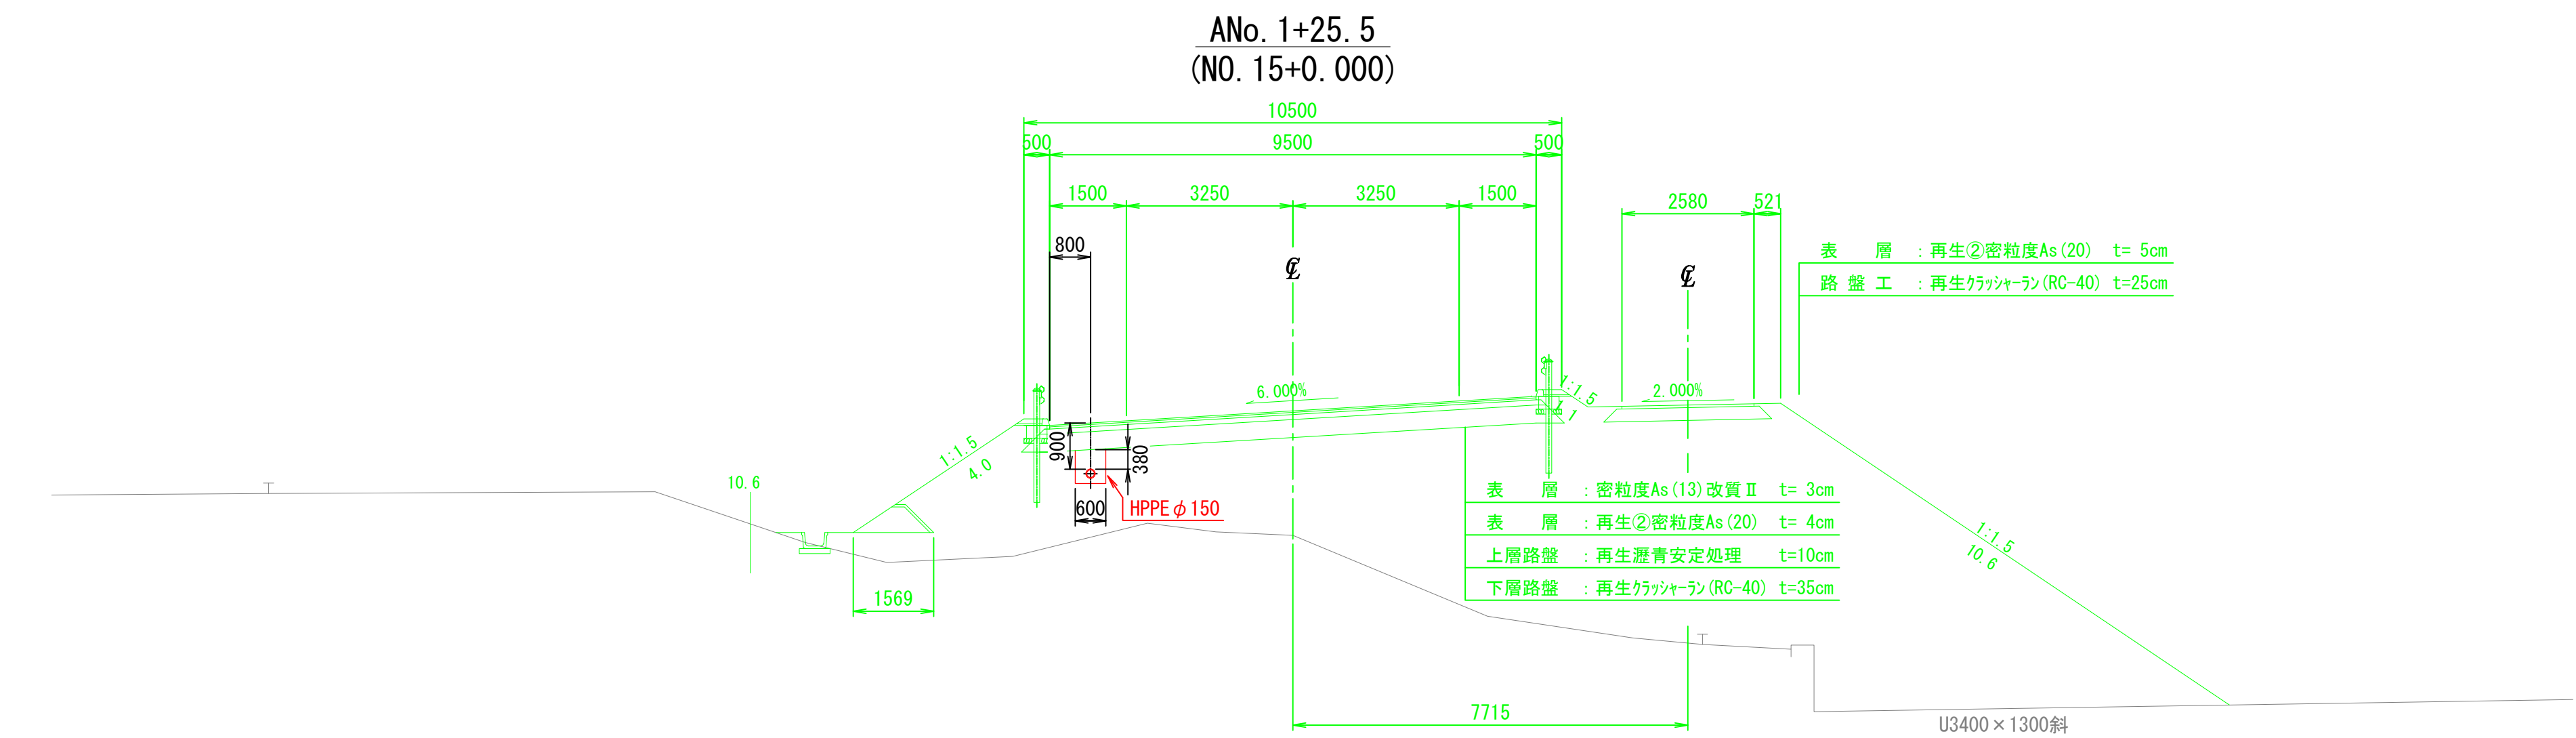
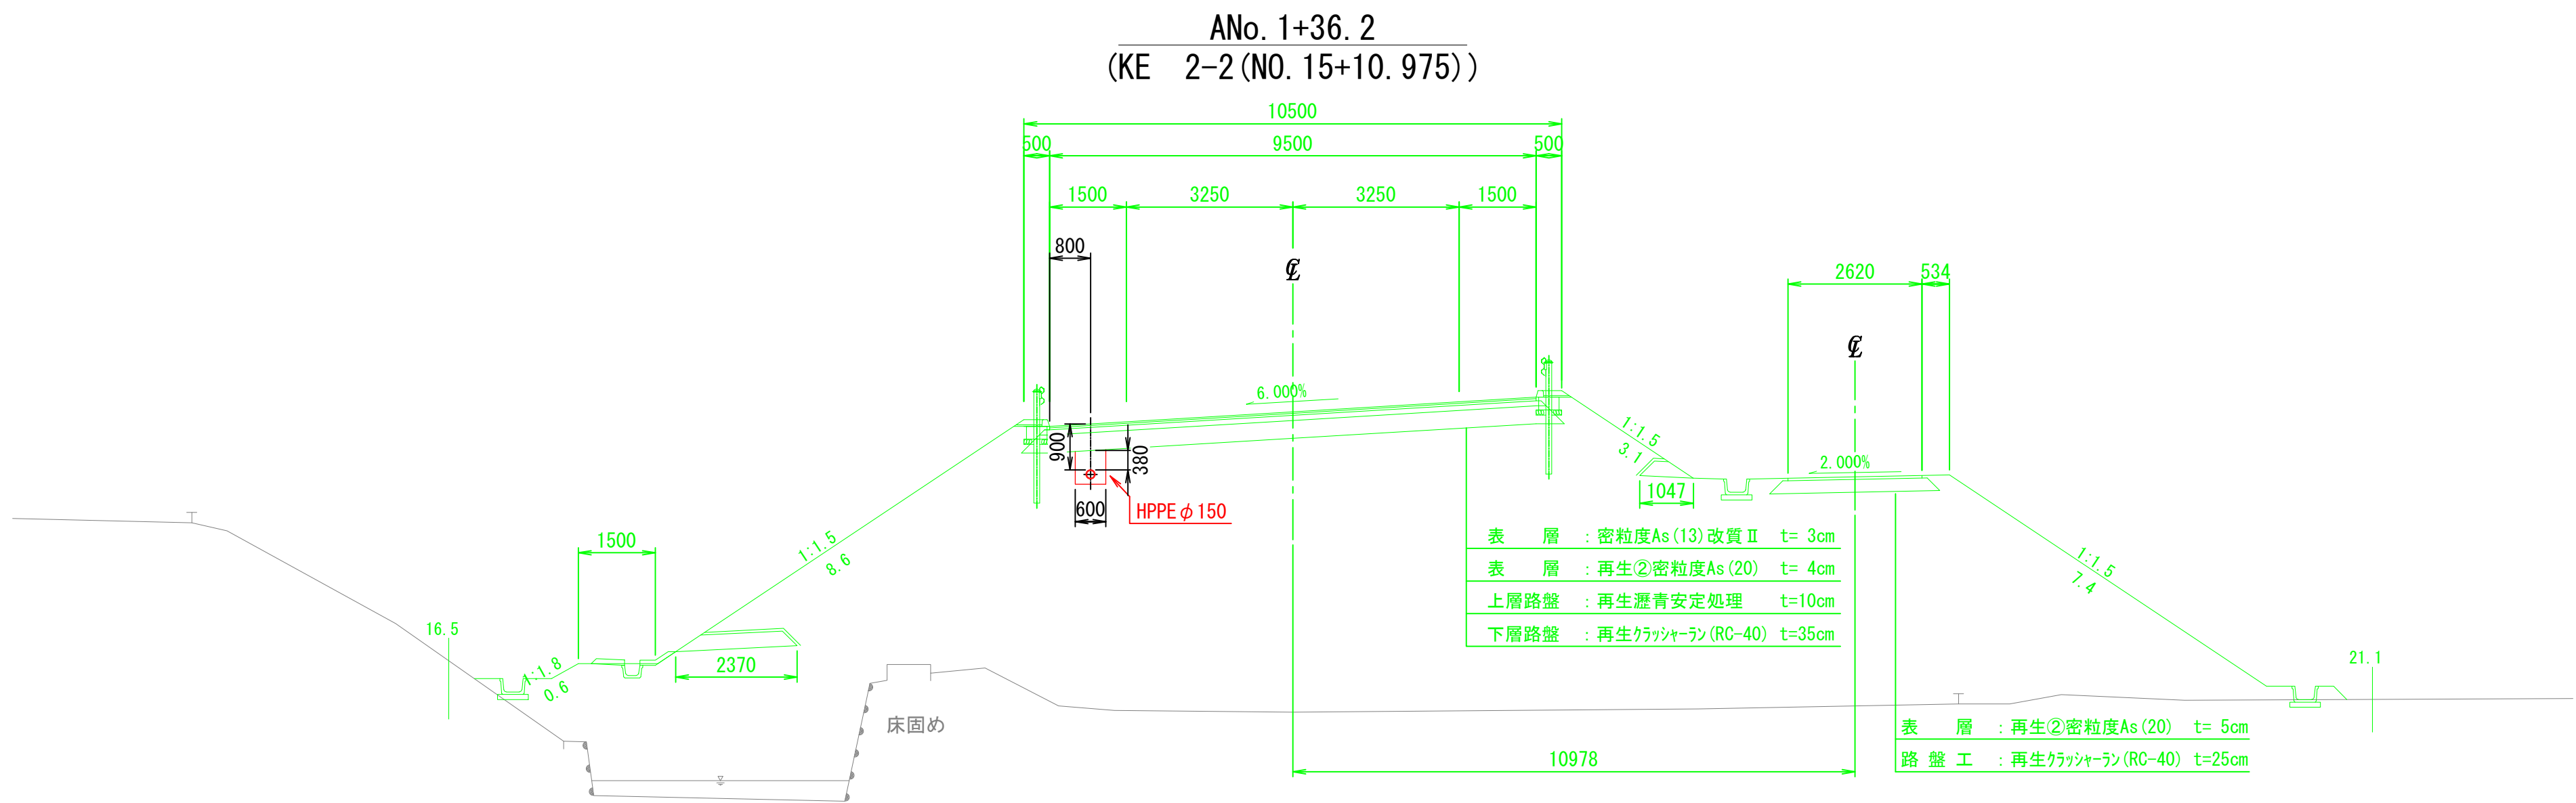


配管横断図 S=1:100

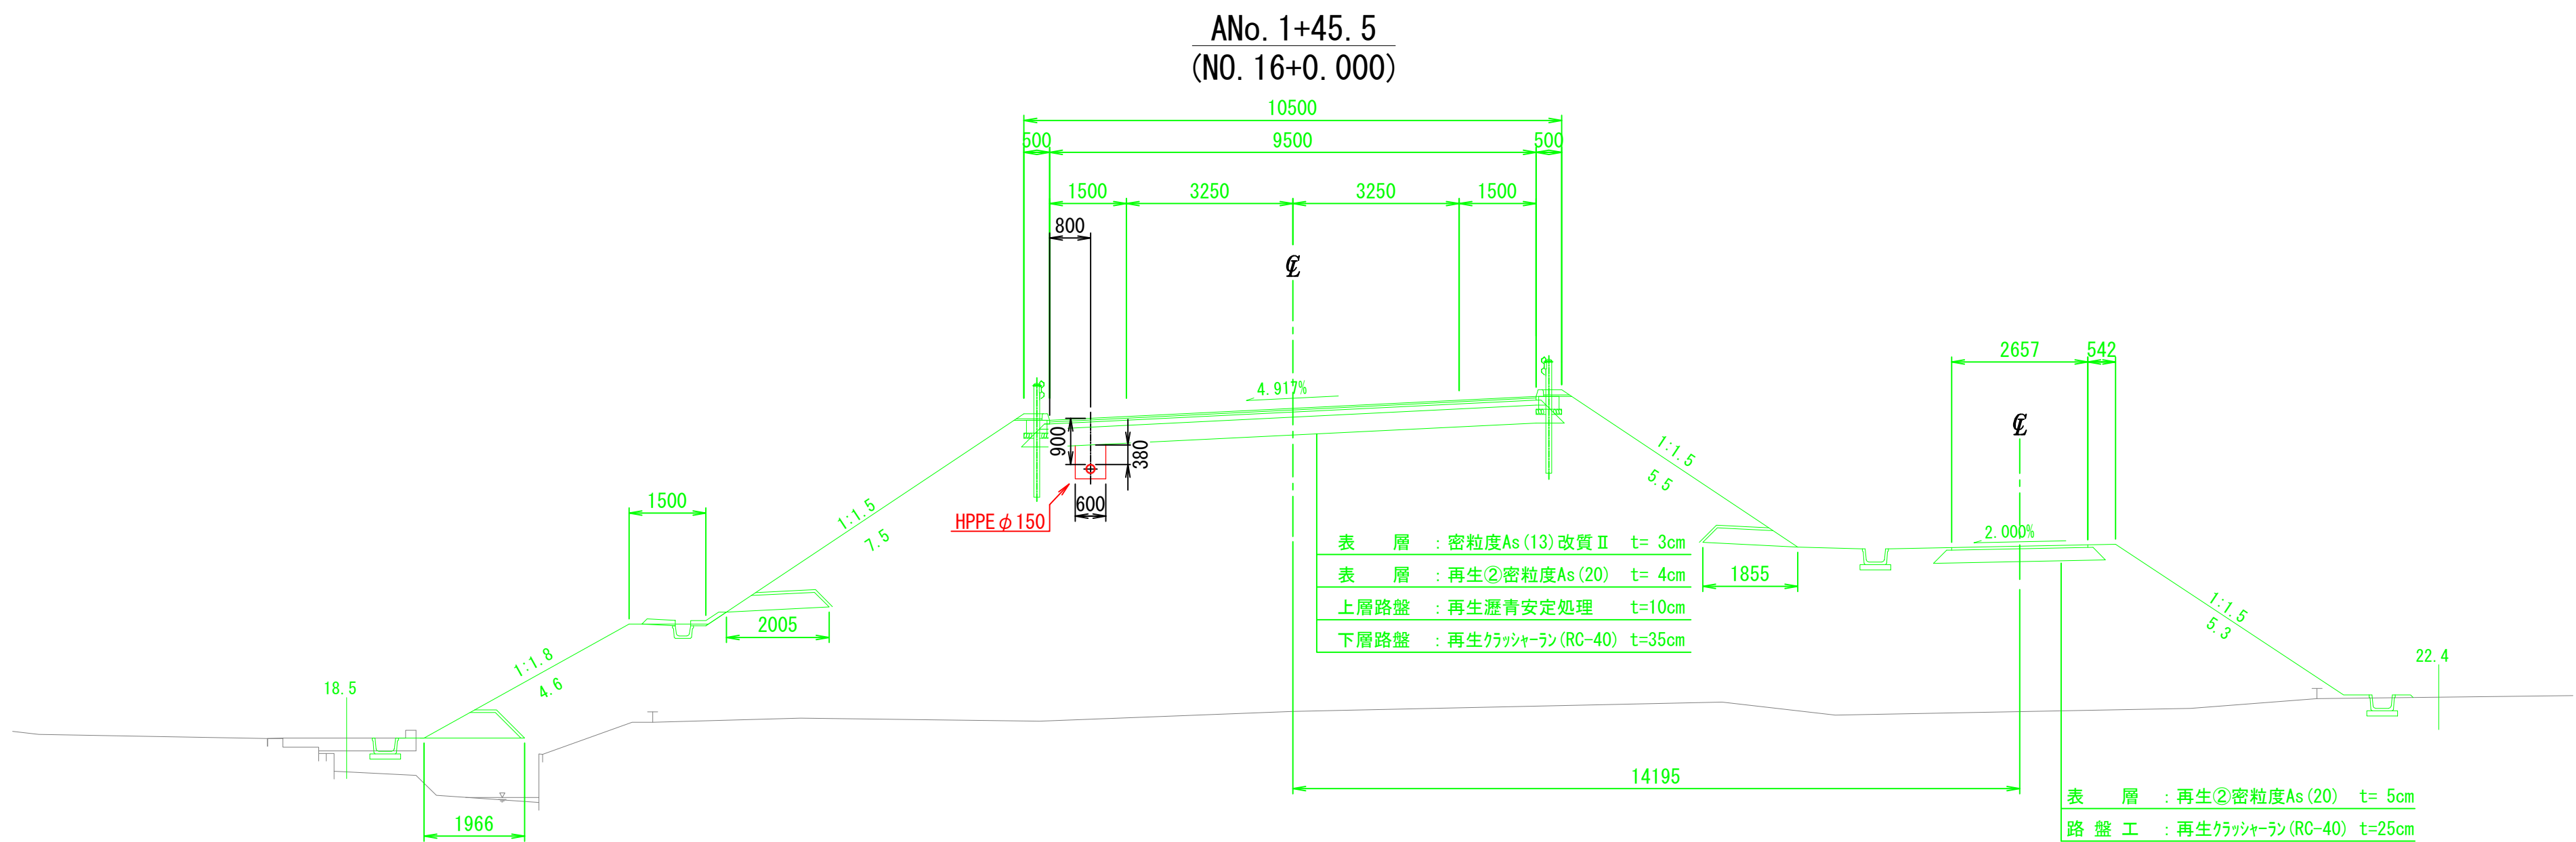

※ () は道路測点

令和 8 年 度		工 事 号	
事 業 名		老朽管等更新事業	
工 事 名		国道105号道路改良工事 (桁沢工区) に伴う水道管布設替工事 (第2工区)	
地 区 名		仙北市西木町上桧木内字桁沢地内	
配管横断図		縮 尺	1:100
照 査	設 計	図 面 番 号	4
秋 田 県 仙 北 市			