




標準掘削断面図 S=1:20

配管施設詳細図 S=1:10

土工断面① 国道 車道

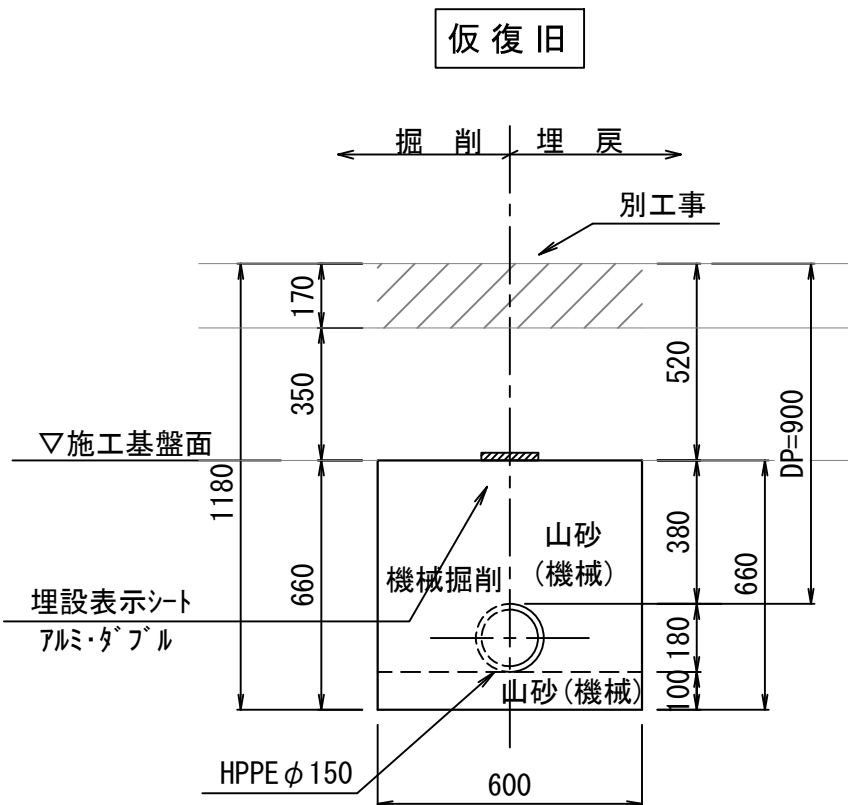

弁筐据付図

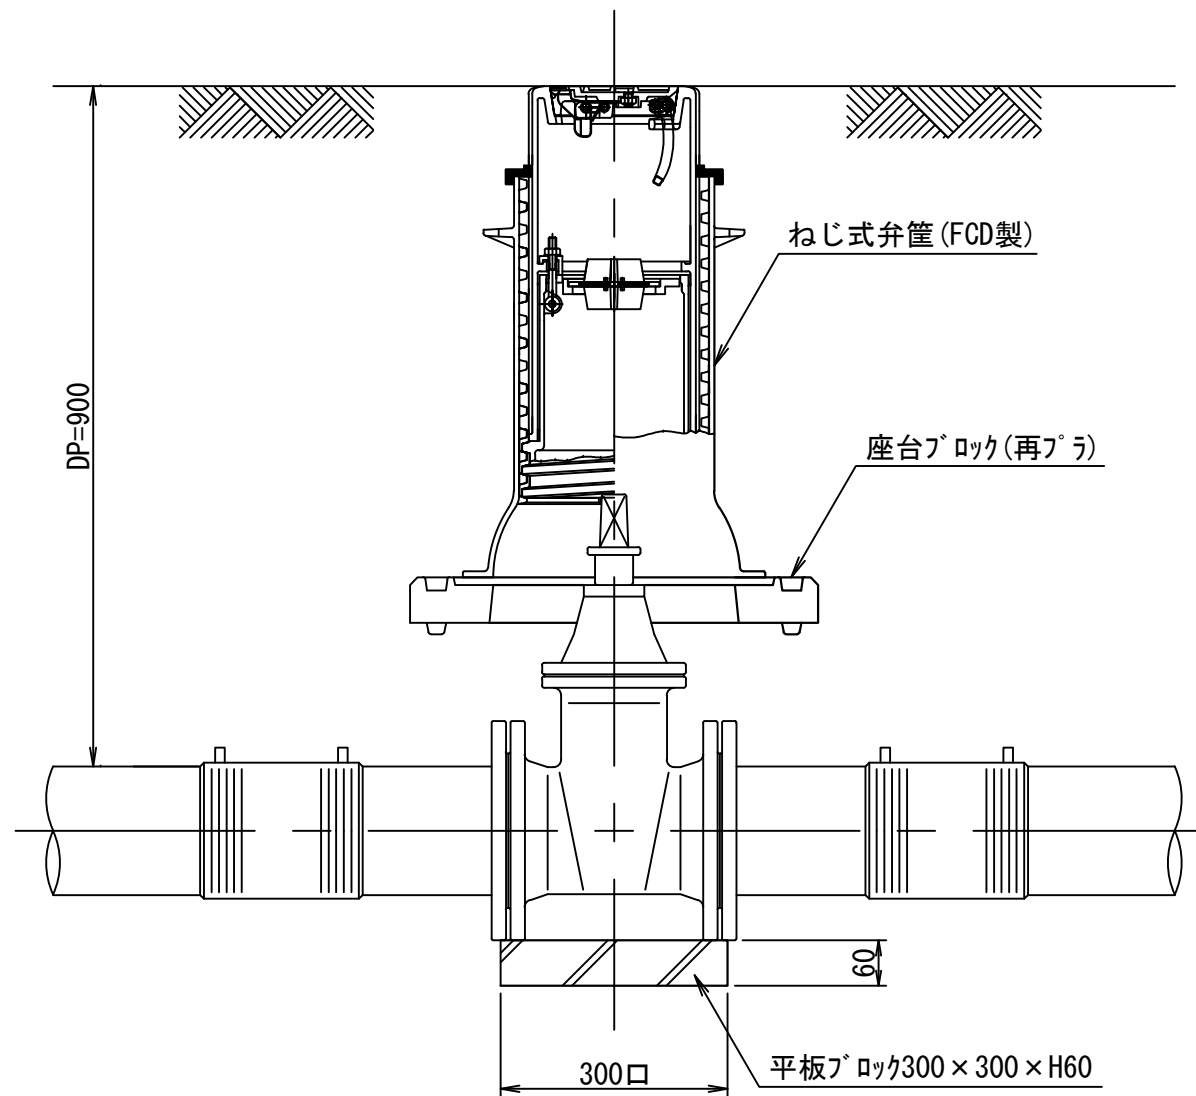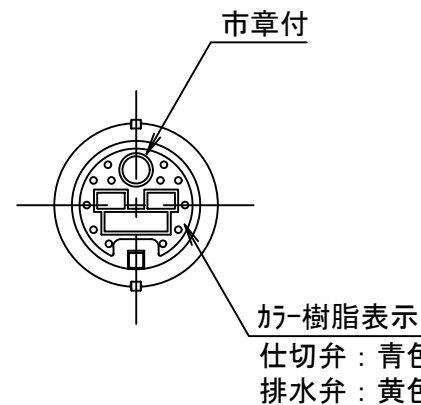

令和8年度	工事番号	
事業名	老朽管等更新事業	
工事名	国道105号道路改良工事(桁沢工区)に伴う水道管布設替工事(第2工区)	
地区名	仙北市西木町上桧木内字桁沢地内	
標準掘削断面図 配管施設詳細図	縮尺	1:20 1:10
照査	設計	図面番号 5
秋田県仙北市		