



既設マンホール接続図 S=1:30

No. 3 マンホール
(既設) HP B形 φ1800
※来年度以降施工


平面図

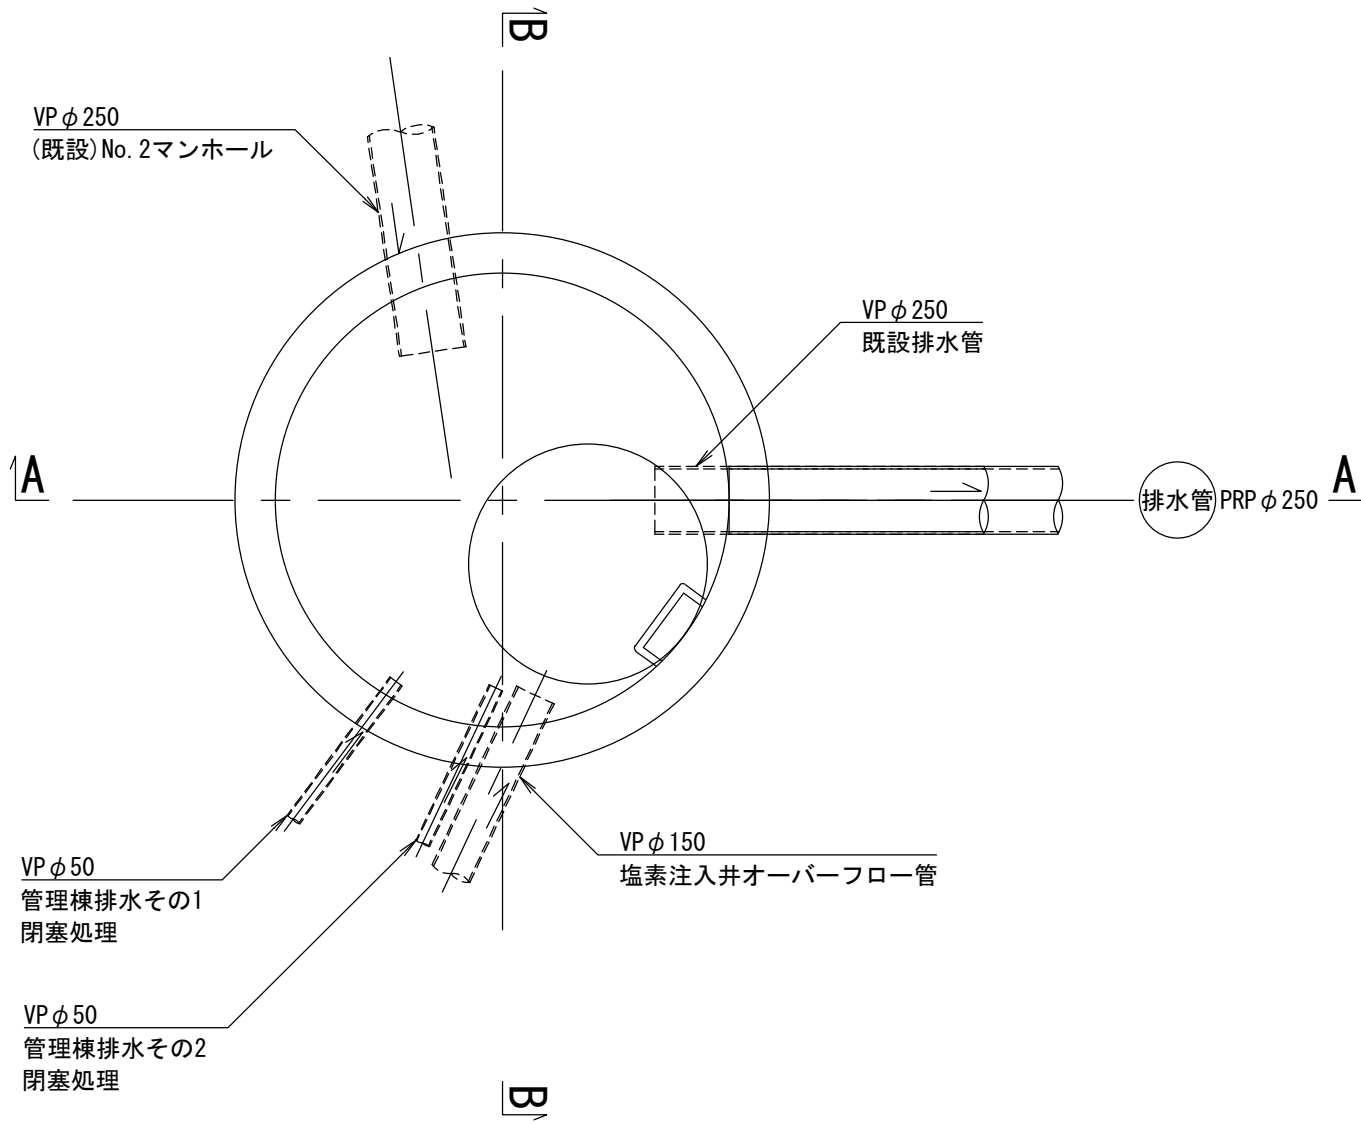

A-A断面図

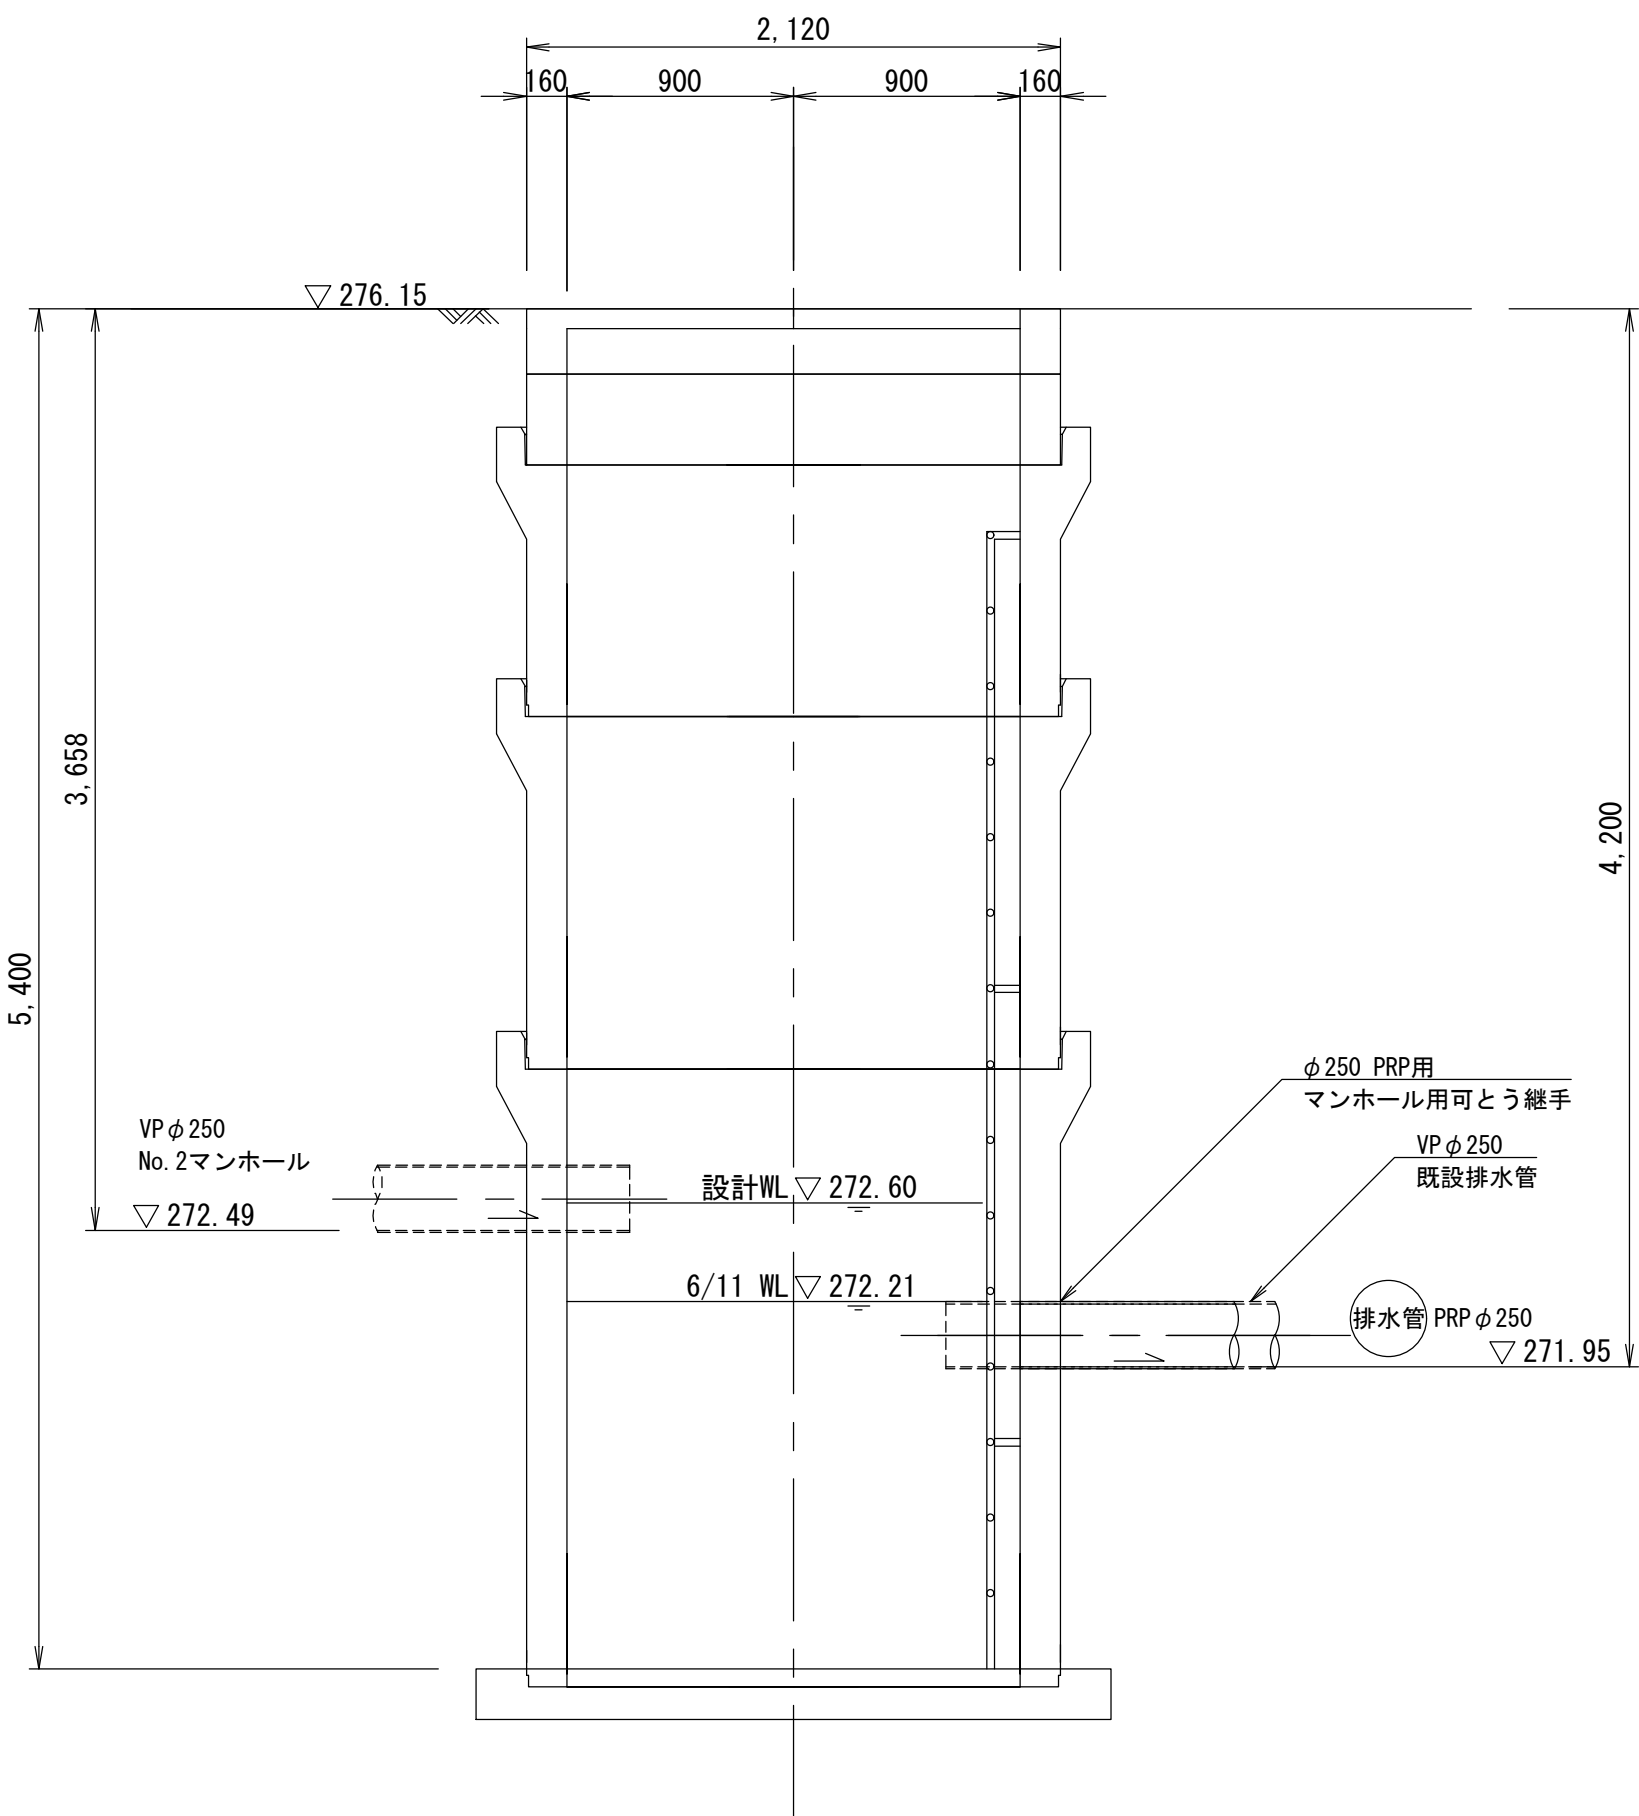


B-B断面図

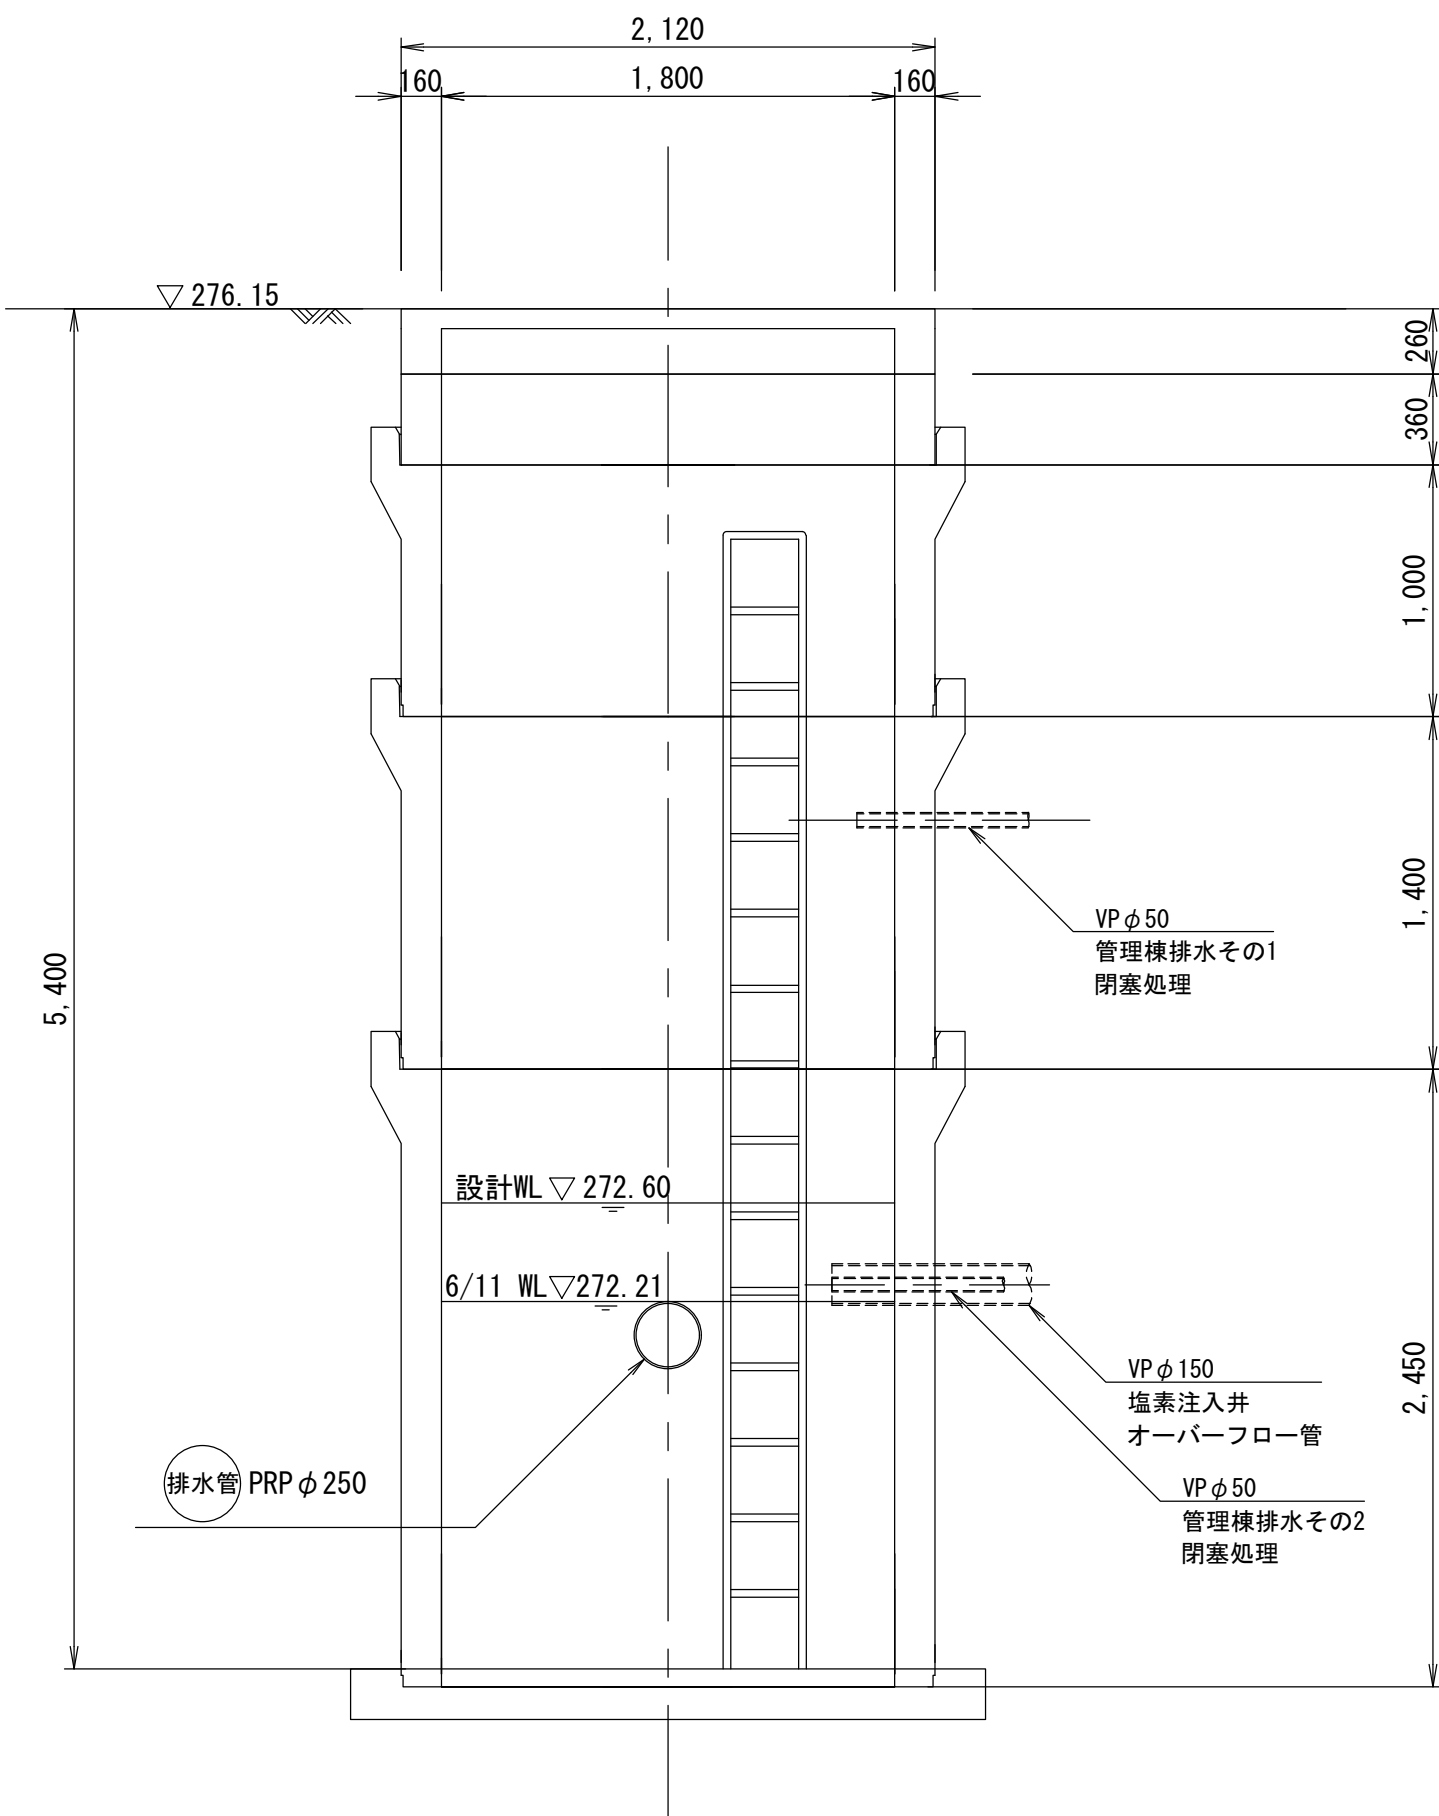


No. 8 マンホール
(既設) HP A形 φ1200


平面図

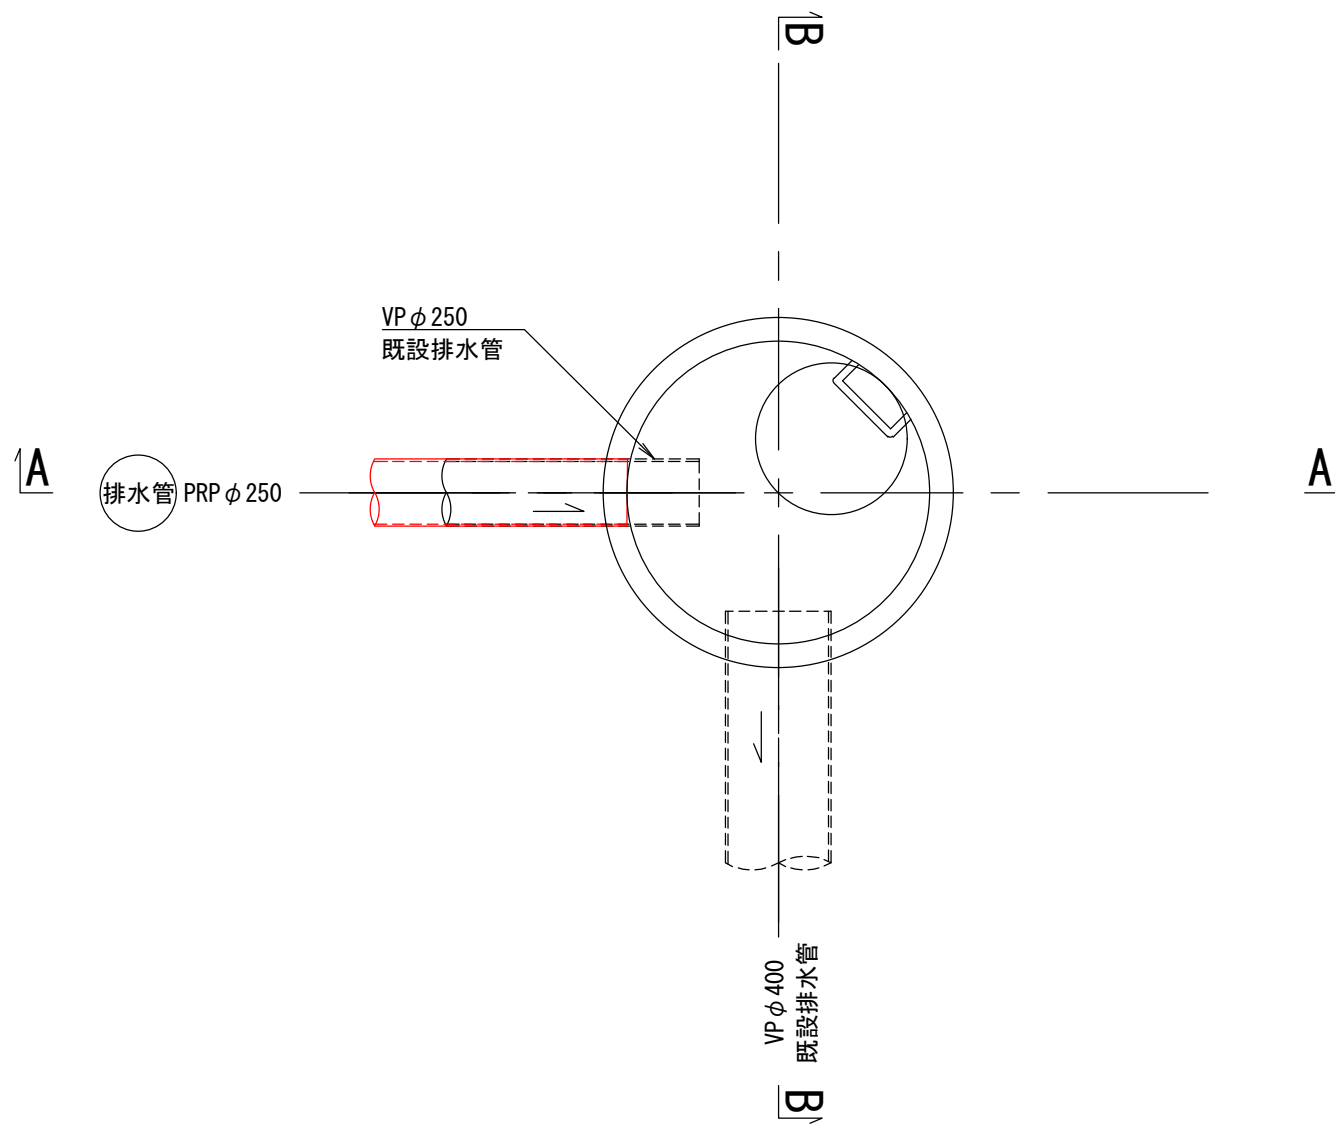

A-A断面図

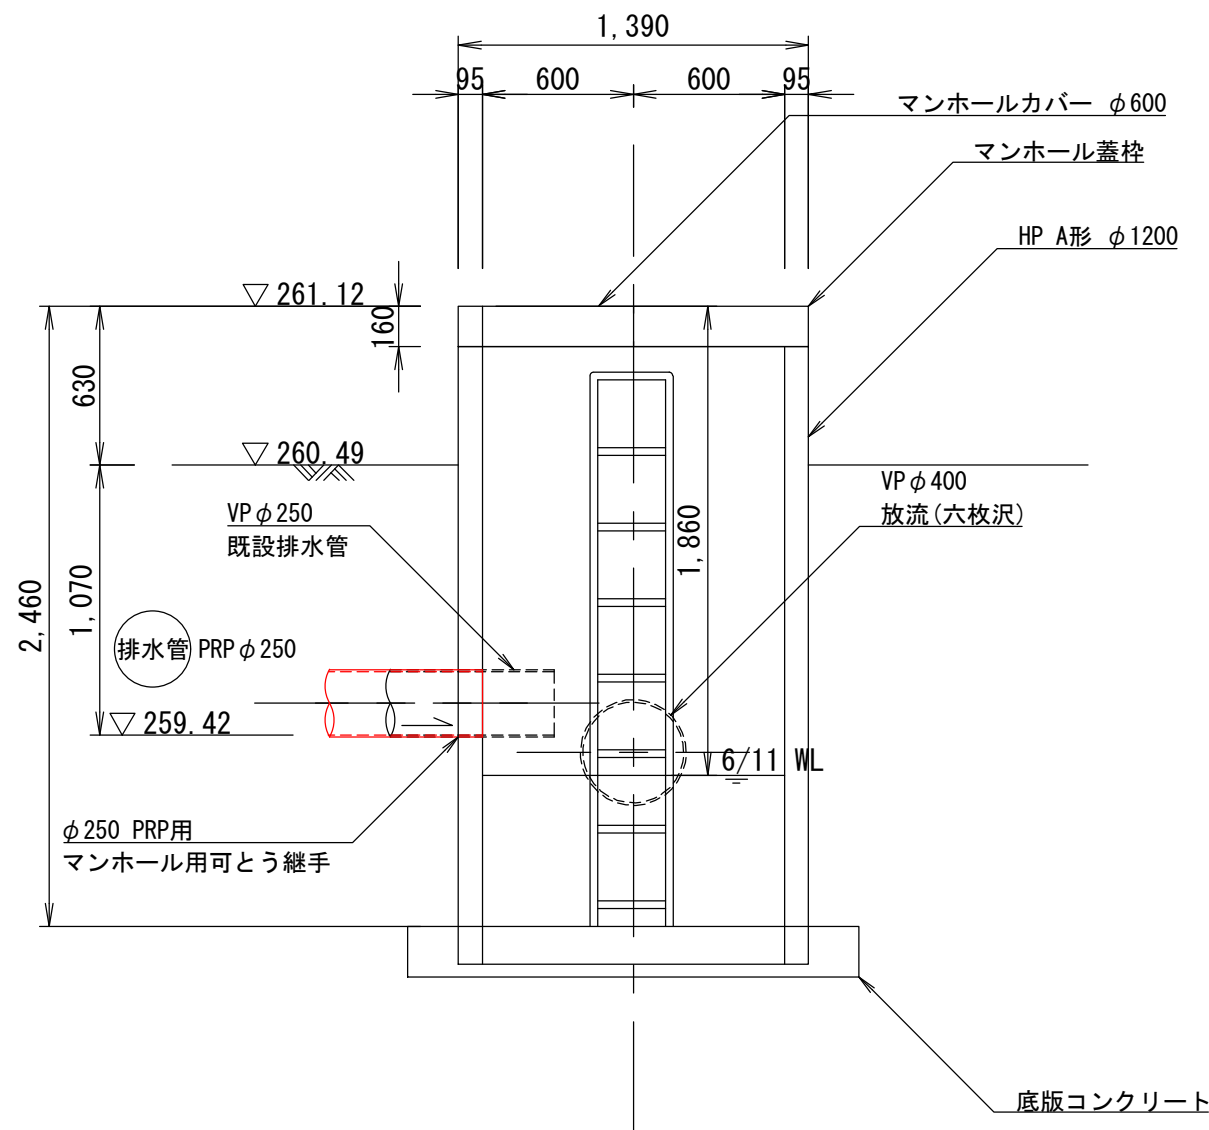

B-B断面図

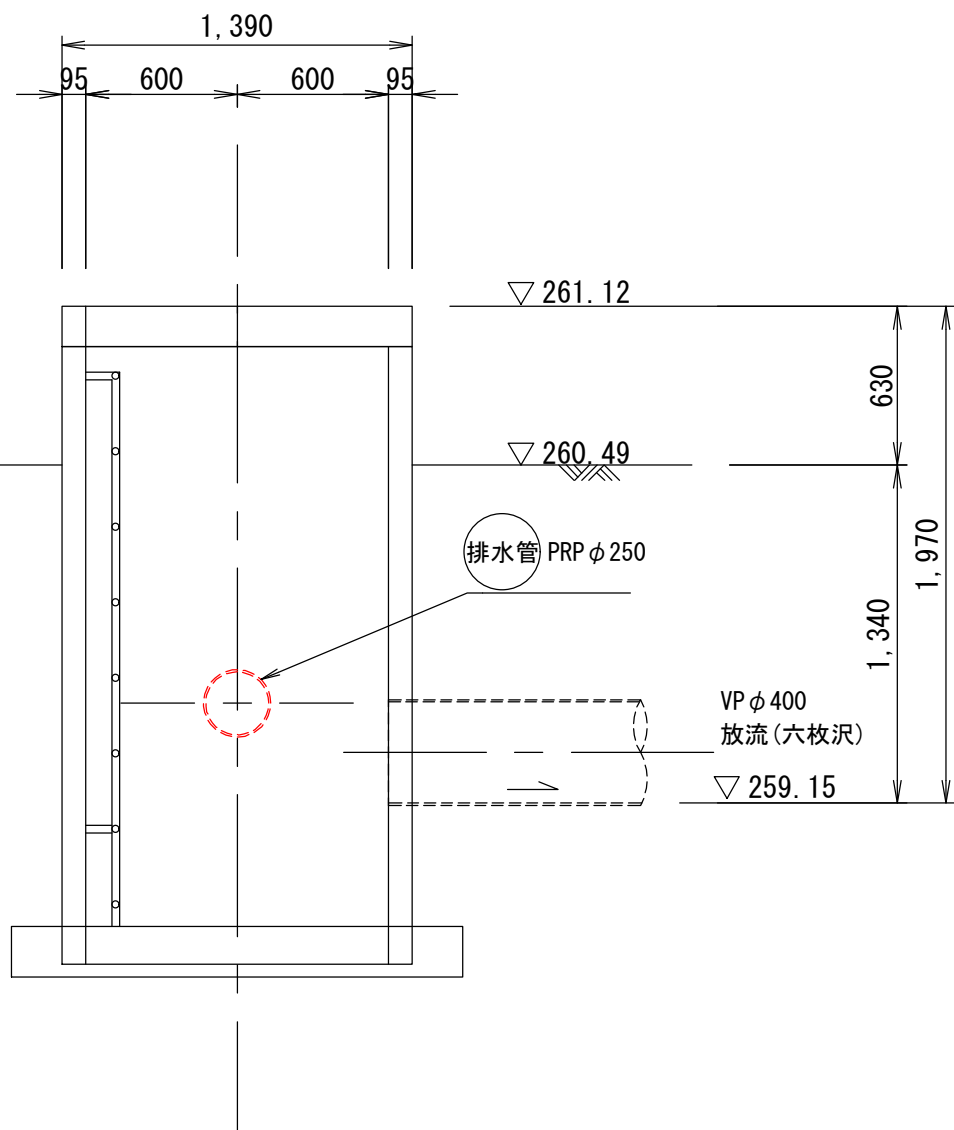

令和 8 年度		工 事 号	
事 業 名		老朽施設等更新事業	
工 事 名		生保内浄水場排水管更新工事	
地 区 名		仙北市田沢湖生保内字武蔵野地内	
既設マンホール接続図		縮 尺	1:30
照 査	設 計	図 面 番 号	4 / 6
秋 田 県 仙 北 市			