


標準掘削断面図 S=1:20


土工断面① 原野

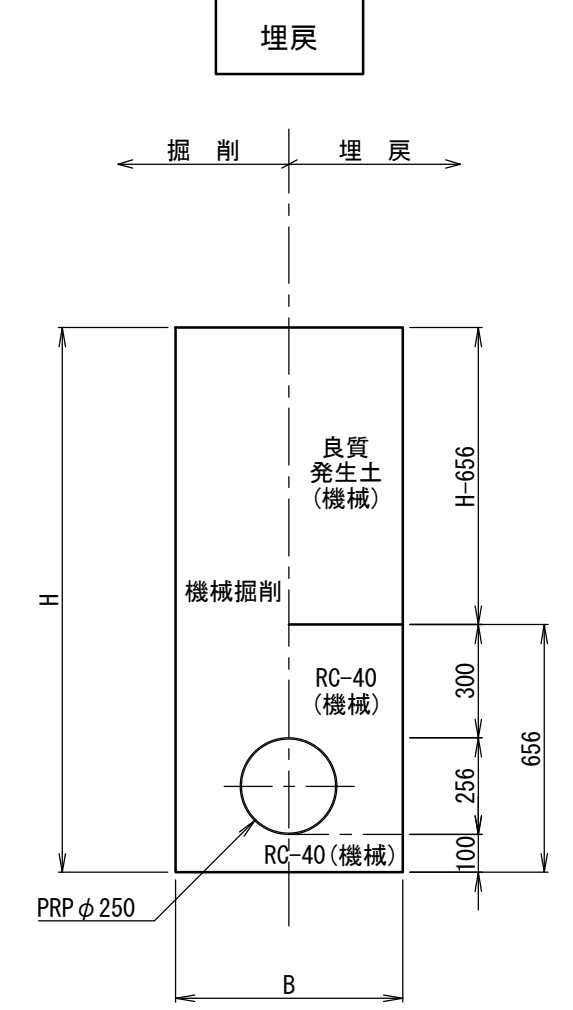

(単位: mm)

H	B
$H \leq 1,500$	900
$1,500 < H \leq 3,000$	1,000
$3,000 < H \leq 3,500$	1,000
$3,500 < H \leq 4,500$	1,100


土工断面② 市道 車道

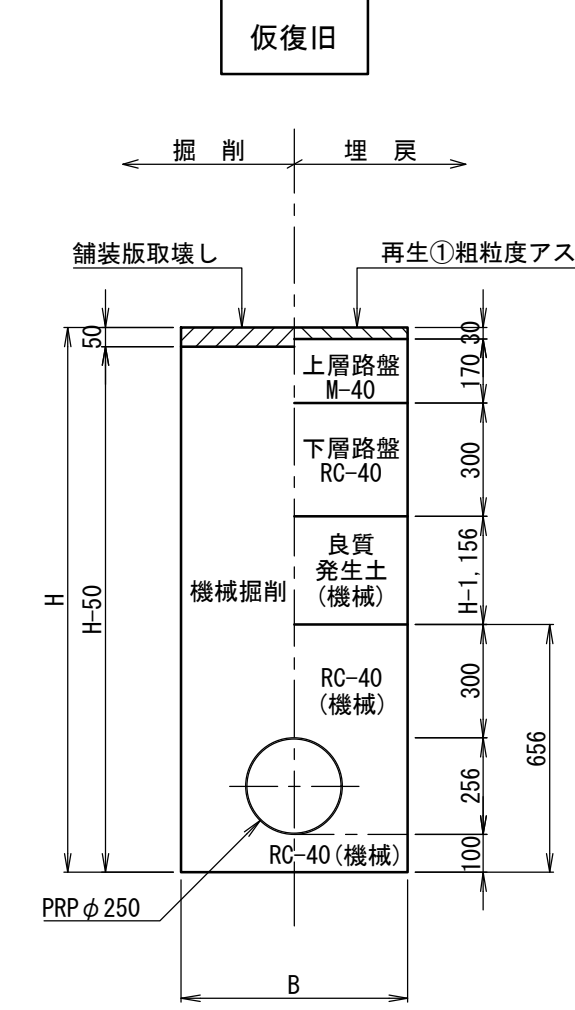

(単位: mm)

H	B
$H \leq 1,500$	900
$1,500 < H \leq 3,000$	1,000
$3,000 < H \leq 3,500$	1,000
$3,500 < H \leq 4,500$	1,100

土工断面③ 砂利道

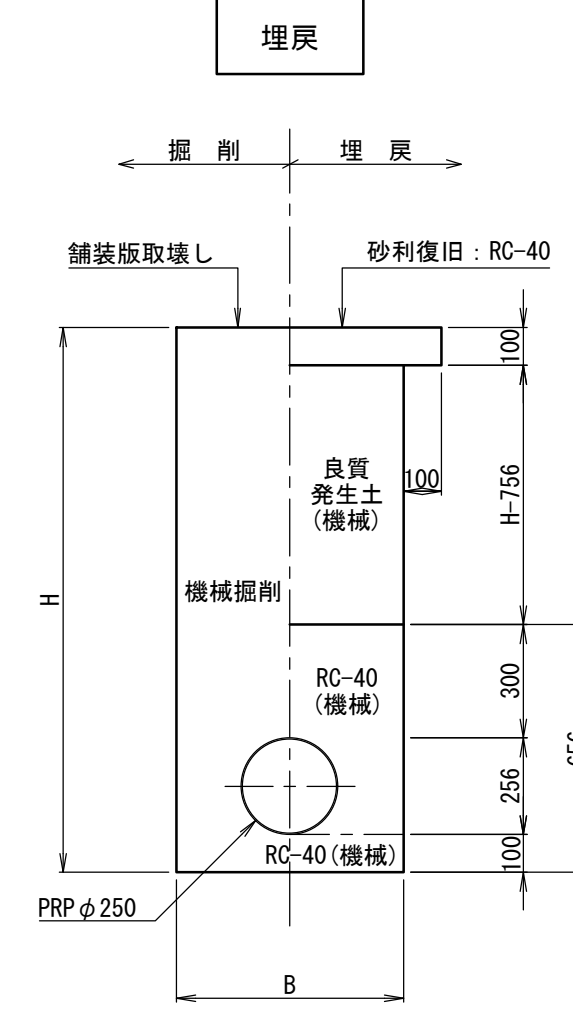

(単位: mm)

H	B
$H \leq 1,500$	900
$1,500 < H \leq 3,000$	1,000
$3,000 < H \leq 3,500$	1,000
$3,500 < H \leq 4,500$	1,100

令和8年度	工事番号	
事業名	老朽施設等更新事業	
工事名	生保内浄水場排水管更新工事	
地区名	仙北市田沢湖生保内字武蔵野地内	
標準掘削断面図		縮尺 1:20
照査	設計	図面番号 5 / 6
秋田県仙北市		