



市道生保内中央線道路舗装工事

切削オーバーレイ

L=176.0m W=7.3~16.8m

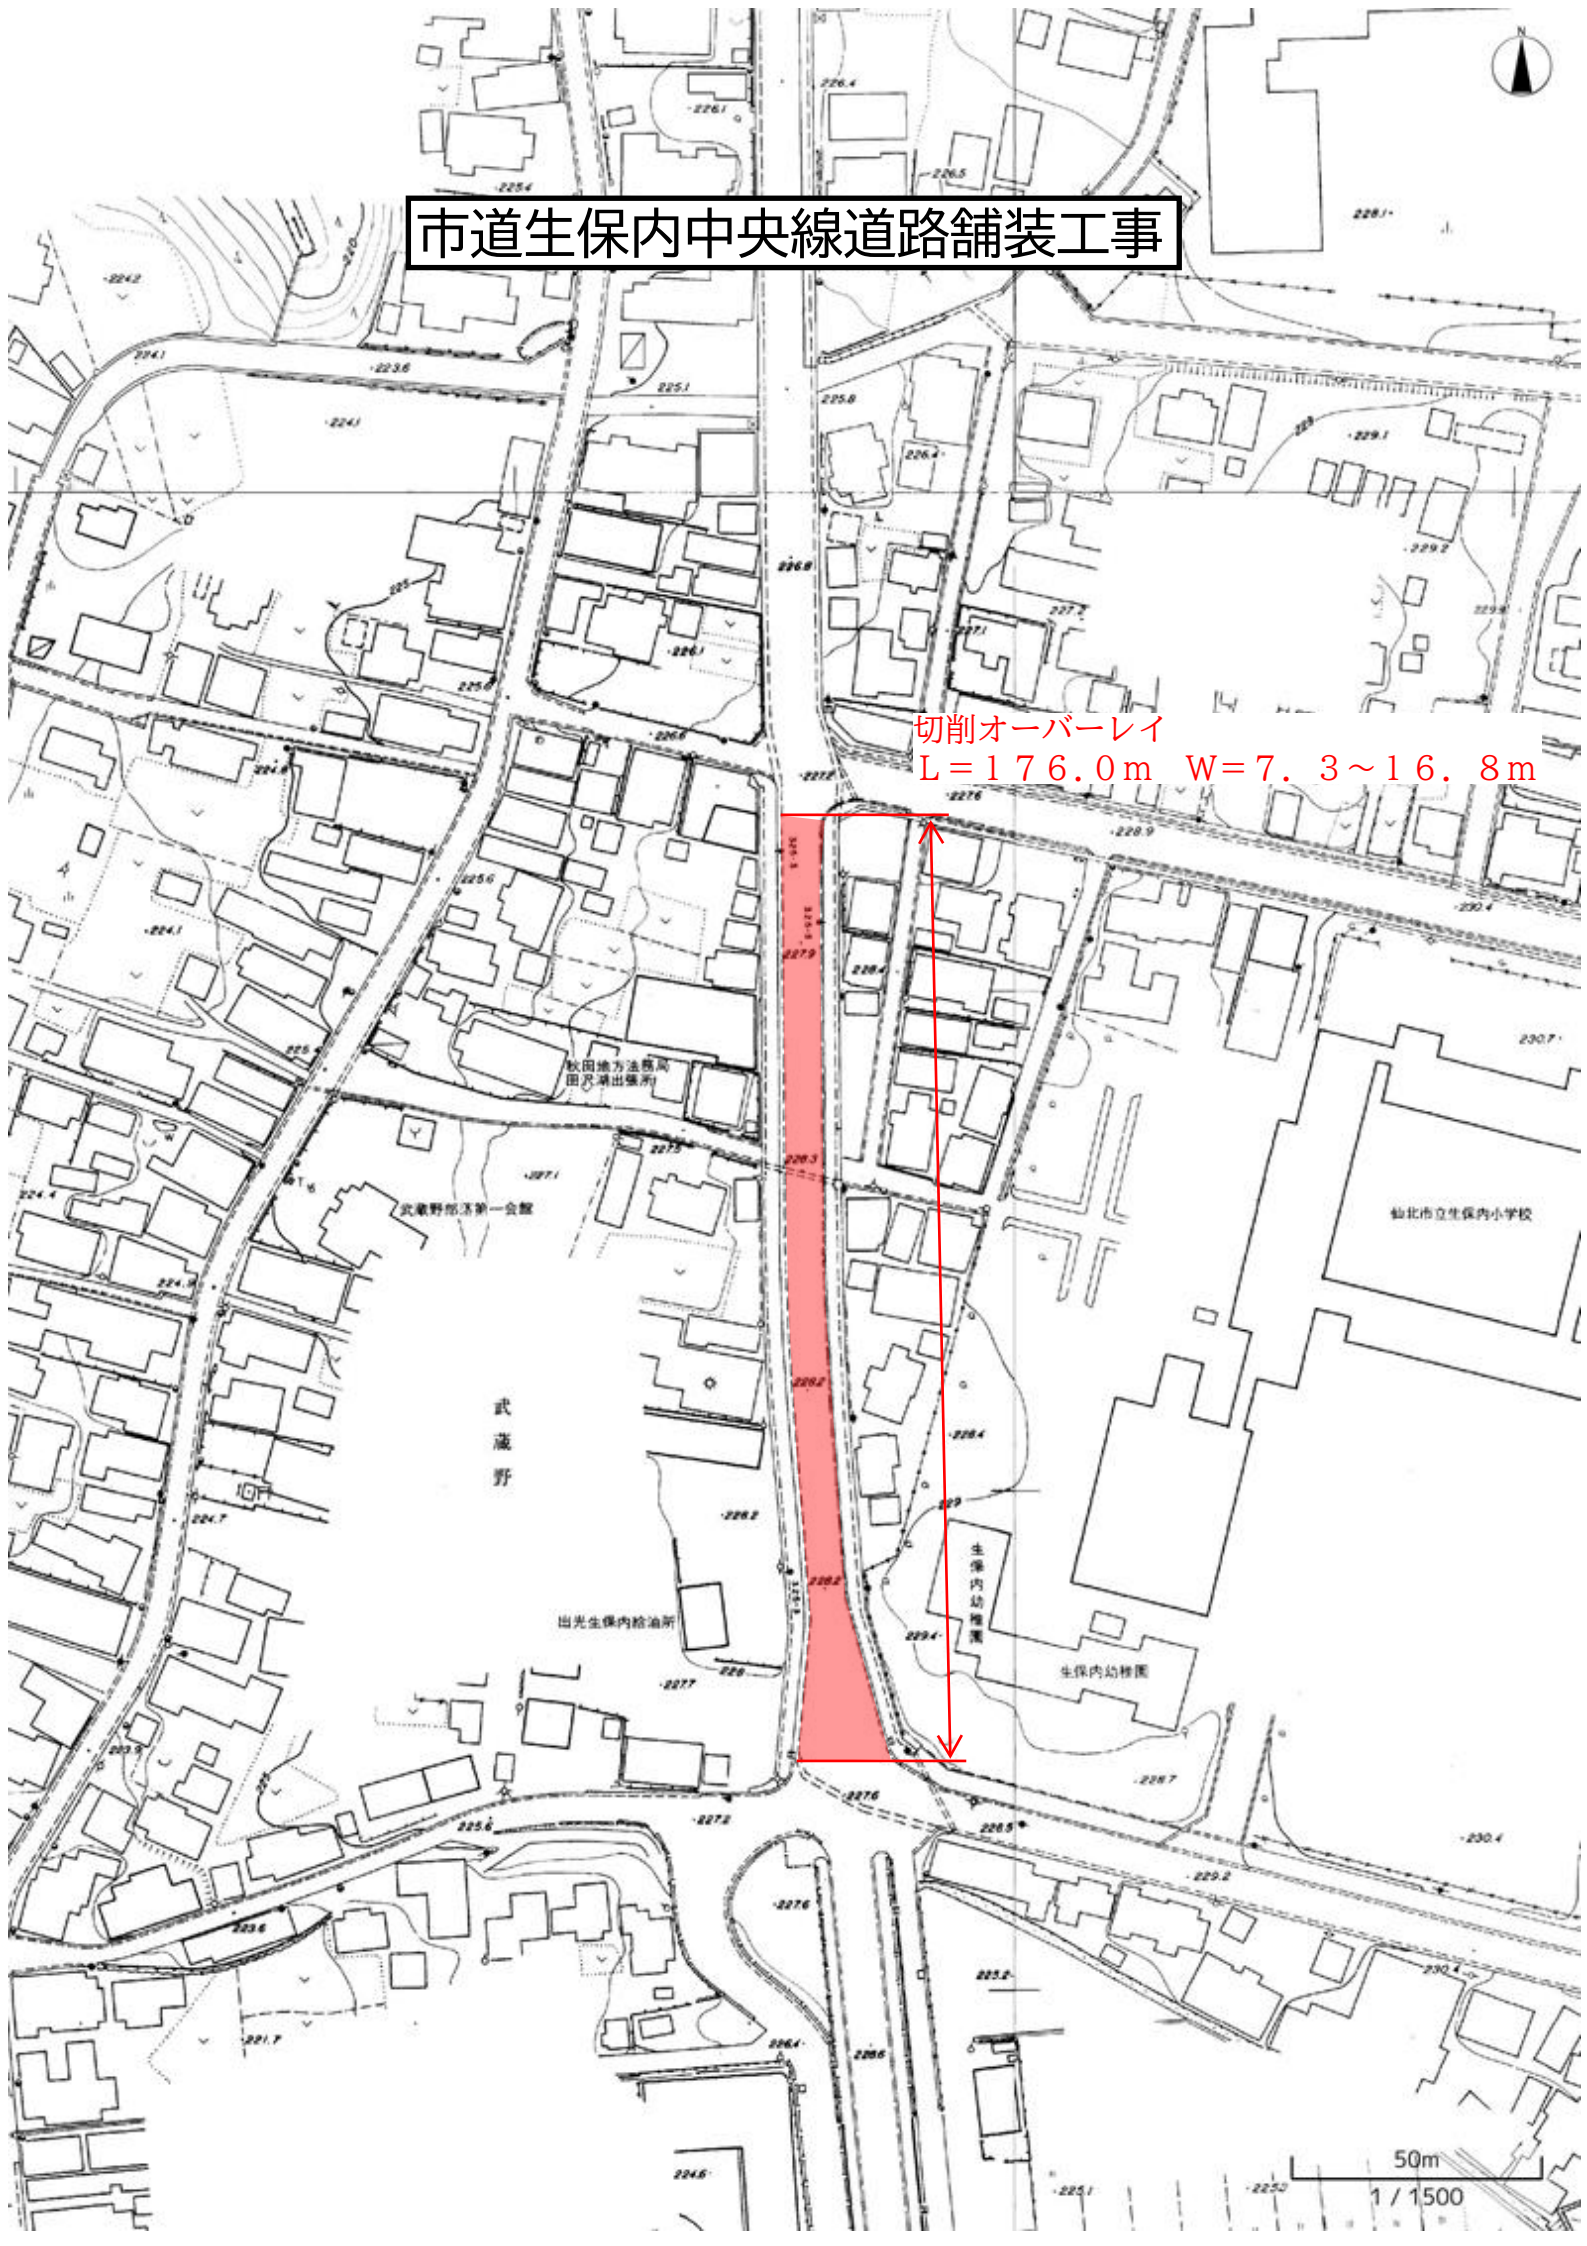

切削オーバーレイ 標準断面図

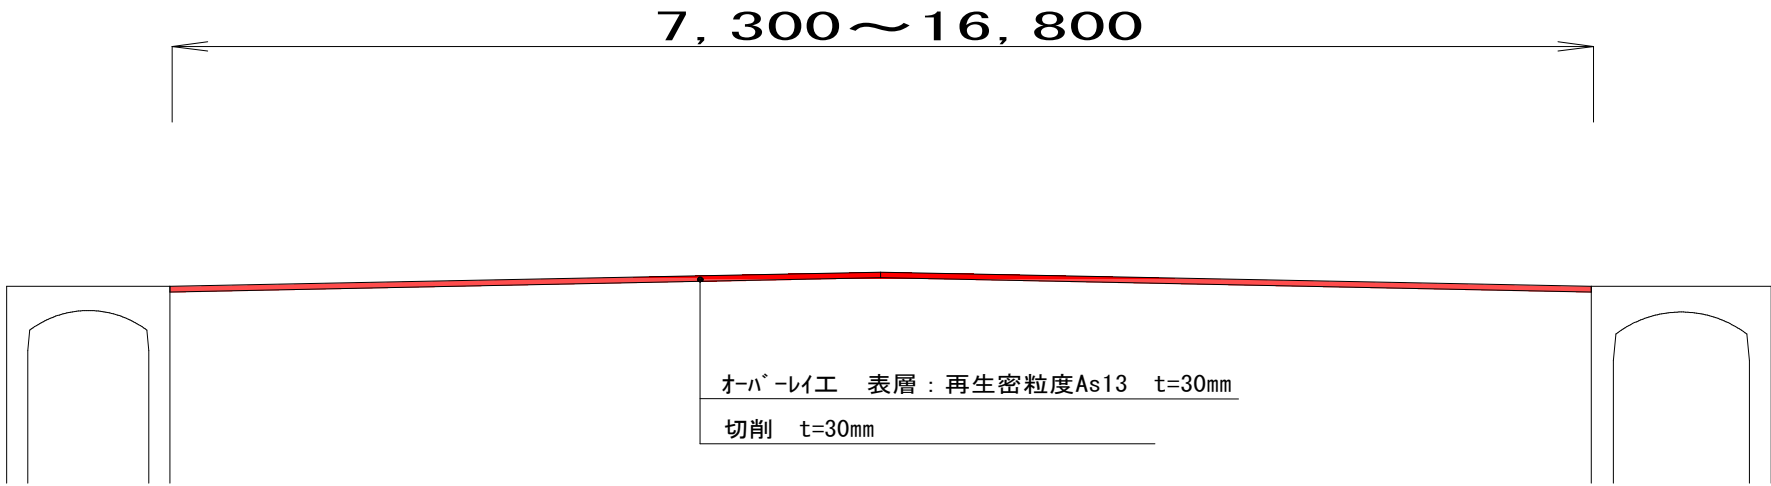

令和8年度				工 事 号	
路線名 河川名	市道生保内中央線				
箇所名	仙北市田沢湖生保内字武蔵野 地内				
工事名	市道生保内中央線道路舗装工事				
標準断面図				縮尺	1 : 50
照査		設計		図 面 番 号	
仙 北 市					