

横断図(2/2)


S=1:100

NO. 2
GH=249.94
FH=

第1号橋
橋台


DL=246.00

NO. 1+17.00
GH=249.90
FH=249.90

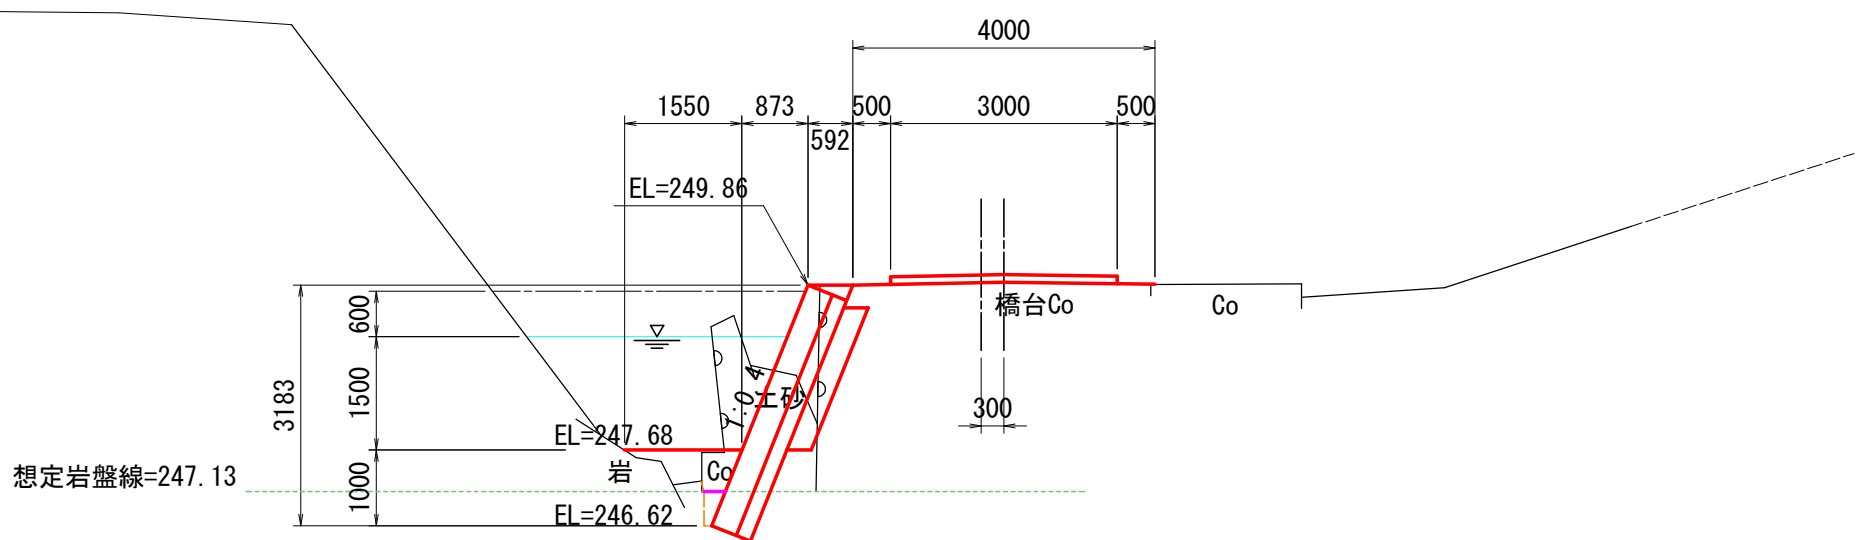


DL=246.00

NO. 2+3.00
GH=249.94
FH=

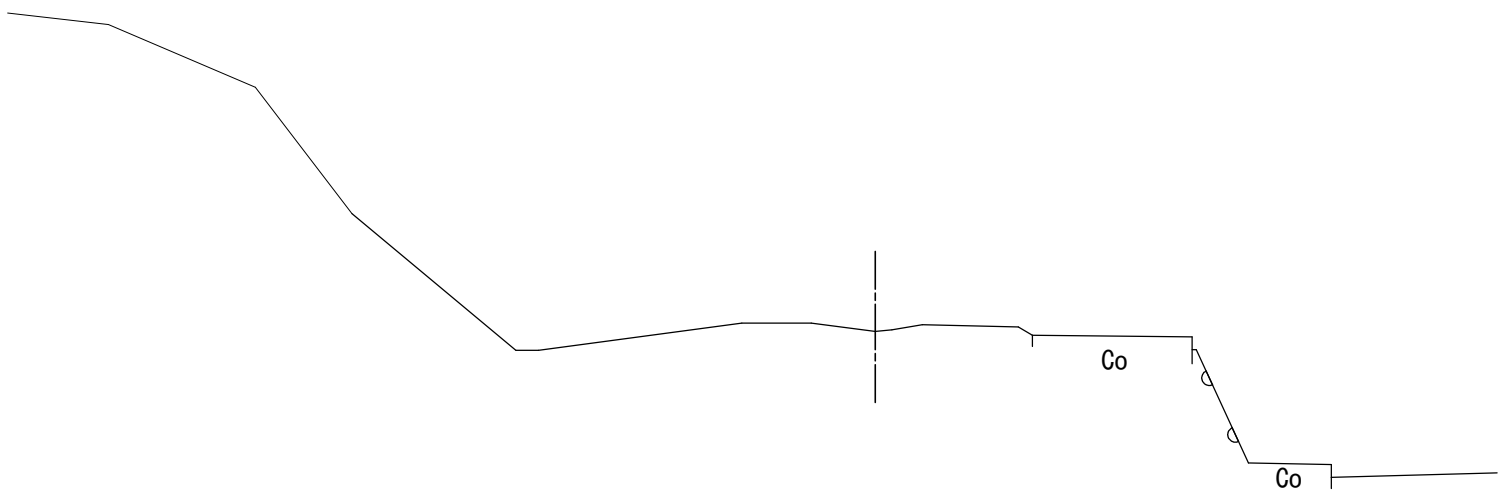


DL=246.00

NO. 1+13.50
GH=249.79
FH=249.87

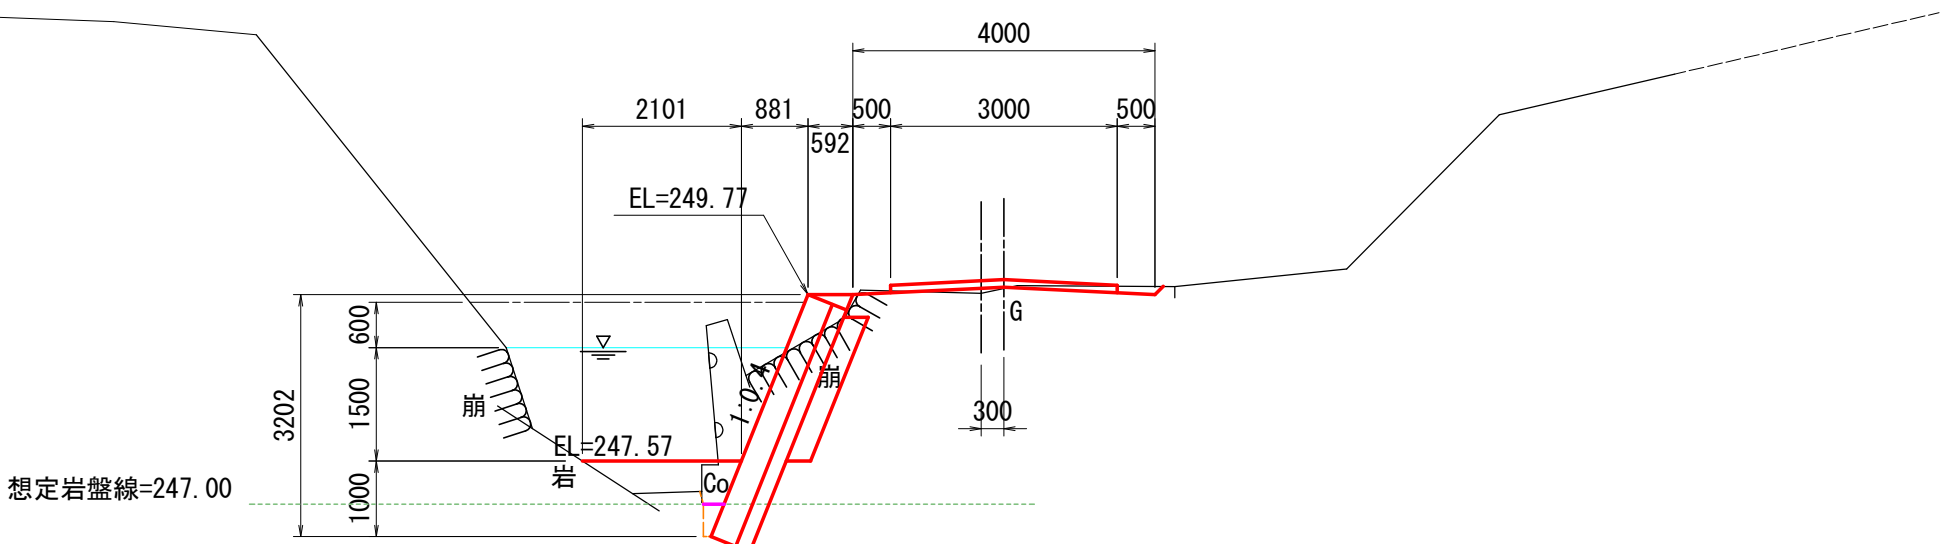


DL=246.00

BC2
GH=249.93
FH=

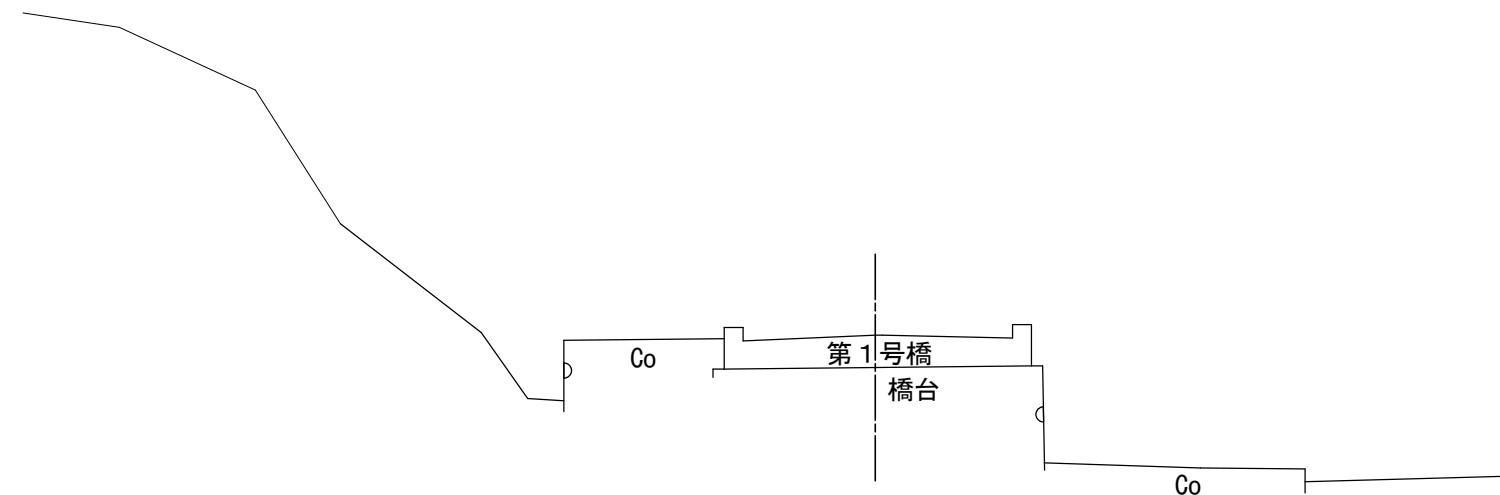

DL=246.00

NO. 1+10.00
GH=249.74
FH=249.83

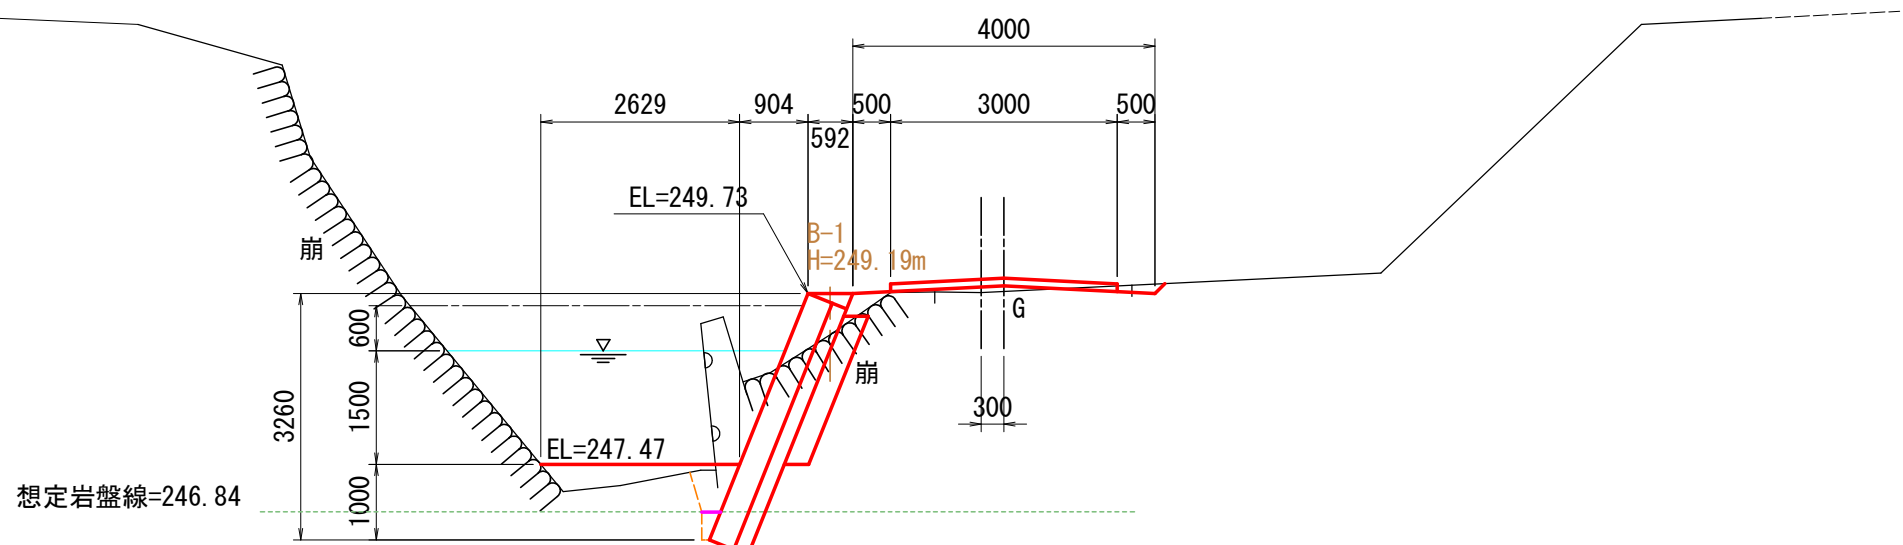

DL=246.00

NO. 1+10.00~NO. 2+3.00

令和 8 年度		工事番号	
路線名	林道柏山線		
個所名	仙北市田沢湖生保内字武蔵野 地内		
工事名	林道改良事業（局部改良） 柏山線擁壁補修工事		
横断図（2/2）		縮尺	1:100
照査	設計	図面番号	4 / 7
仙 北 市			