



護岸工正面展開図

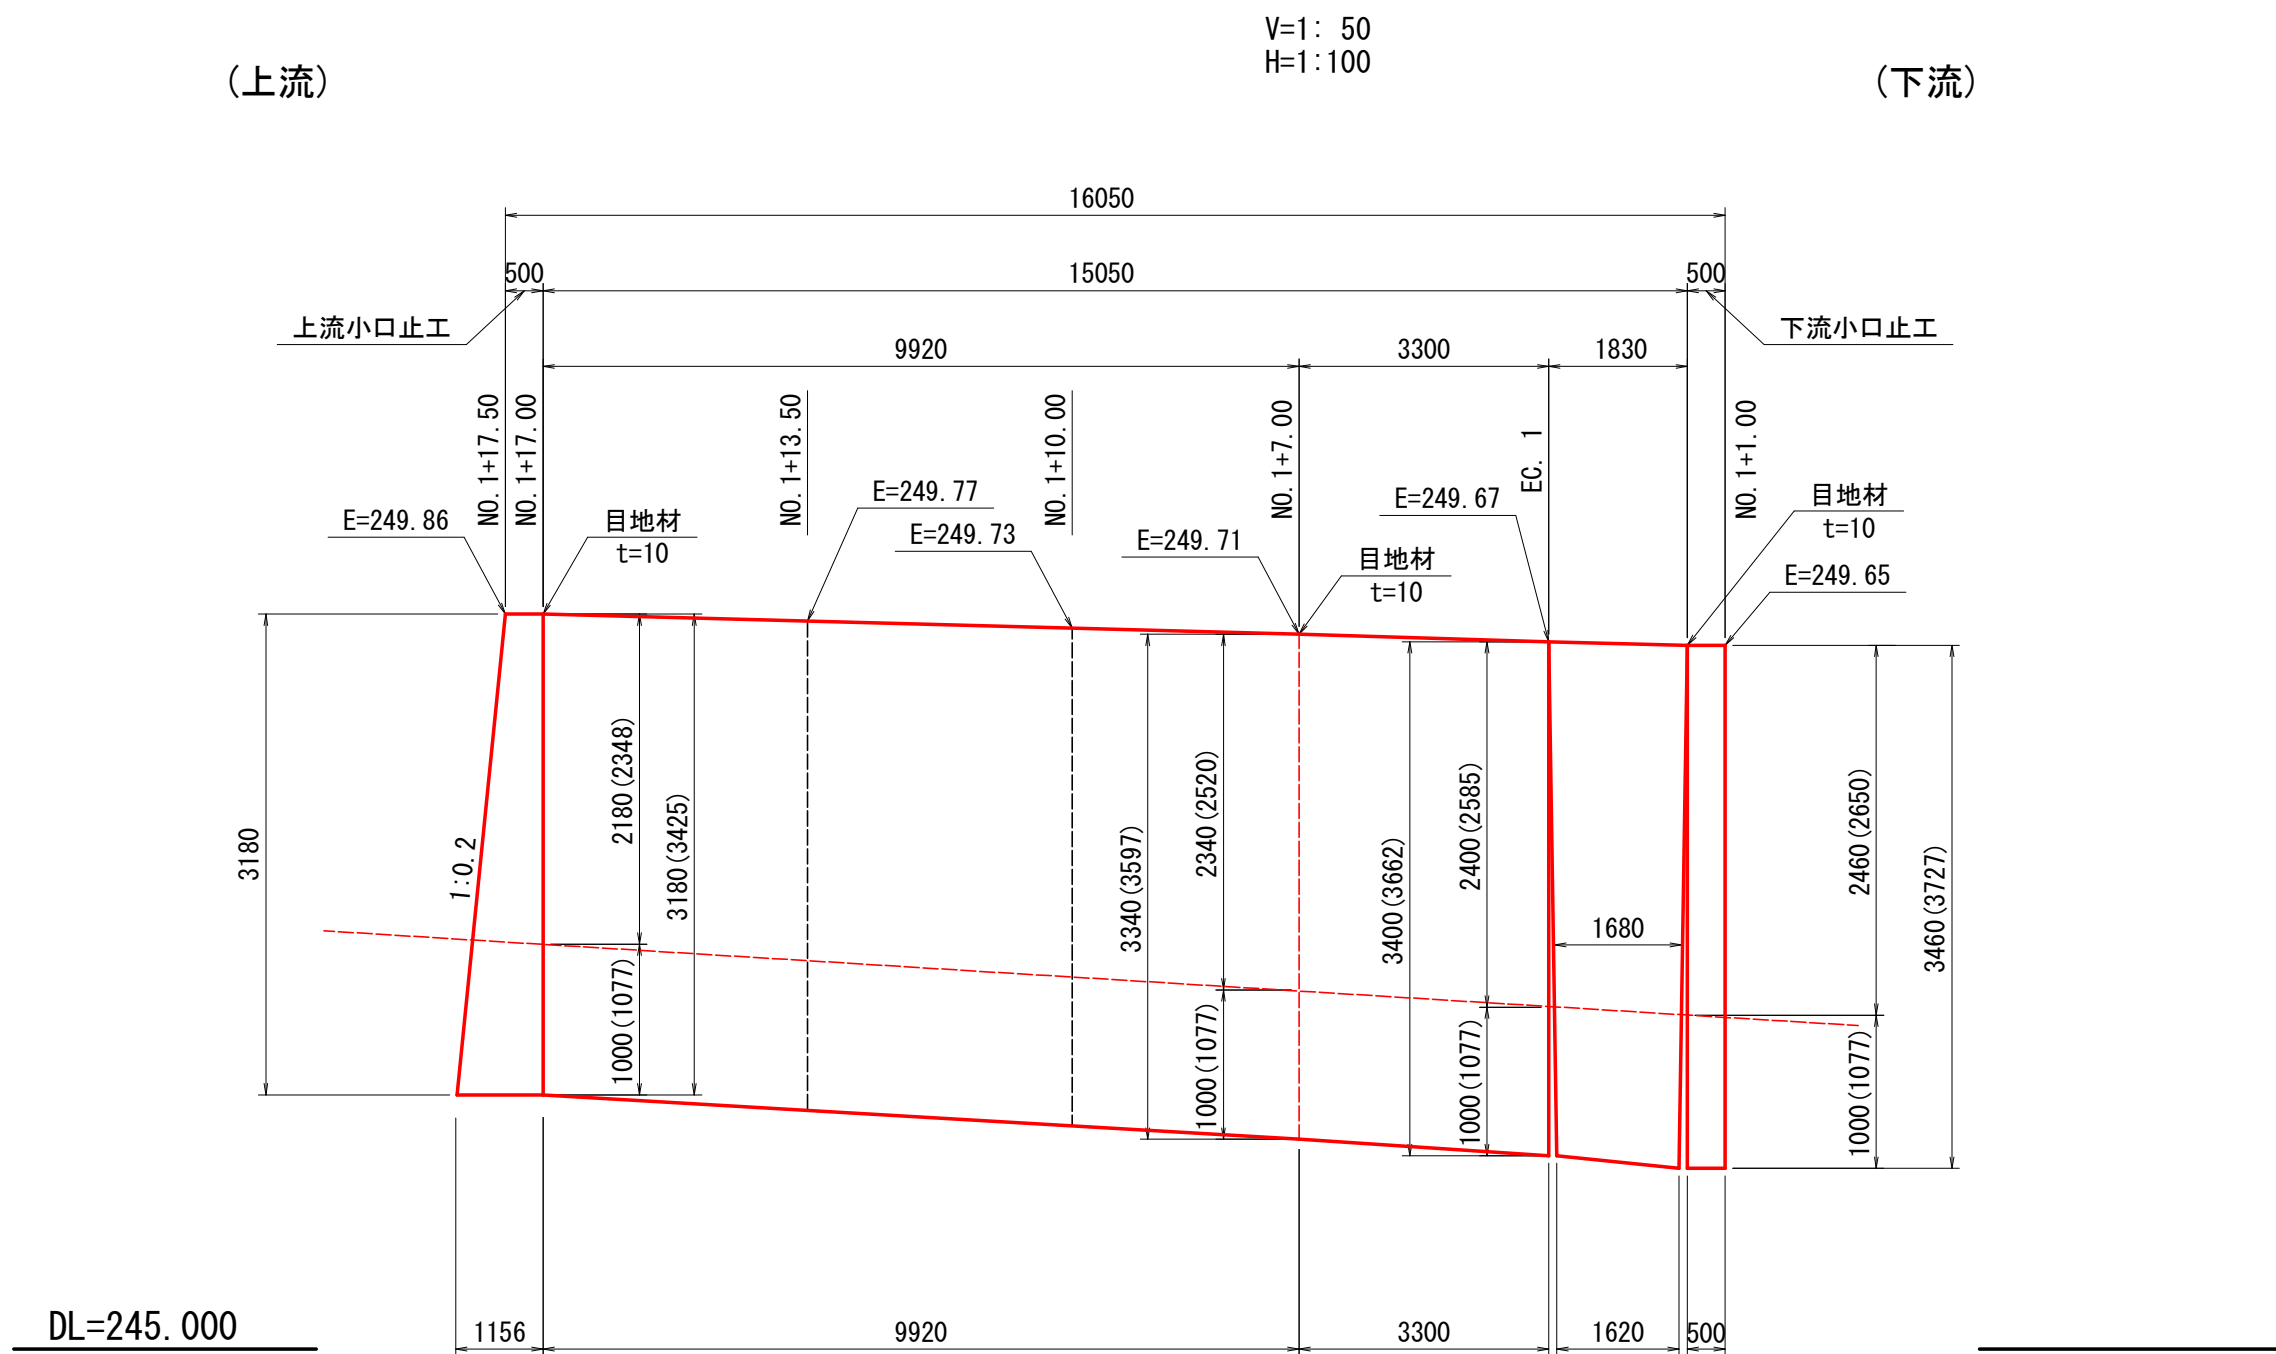


護岸工構造図

標準断面図

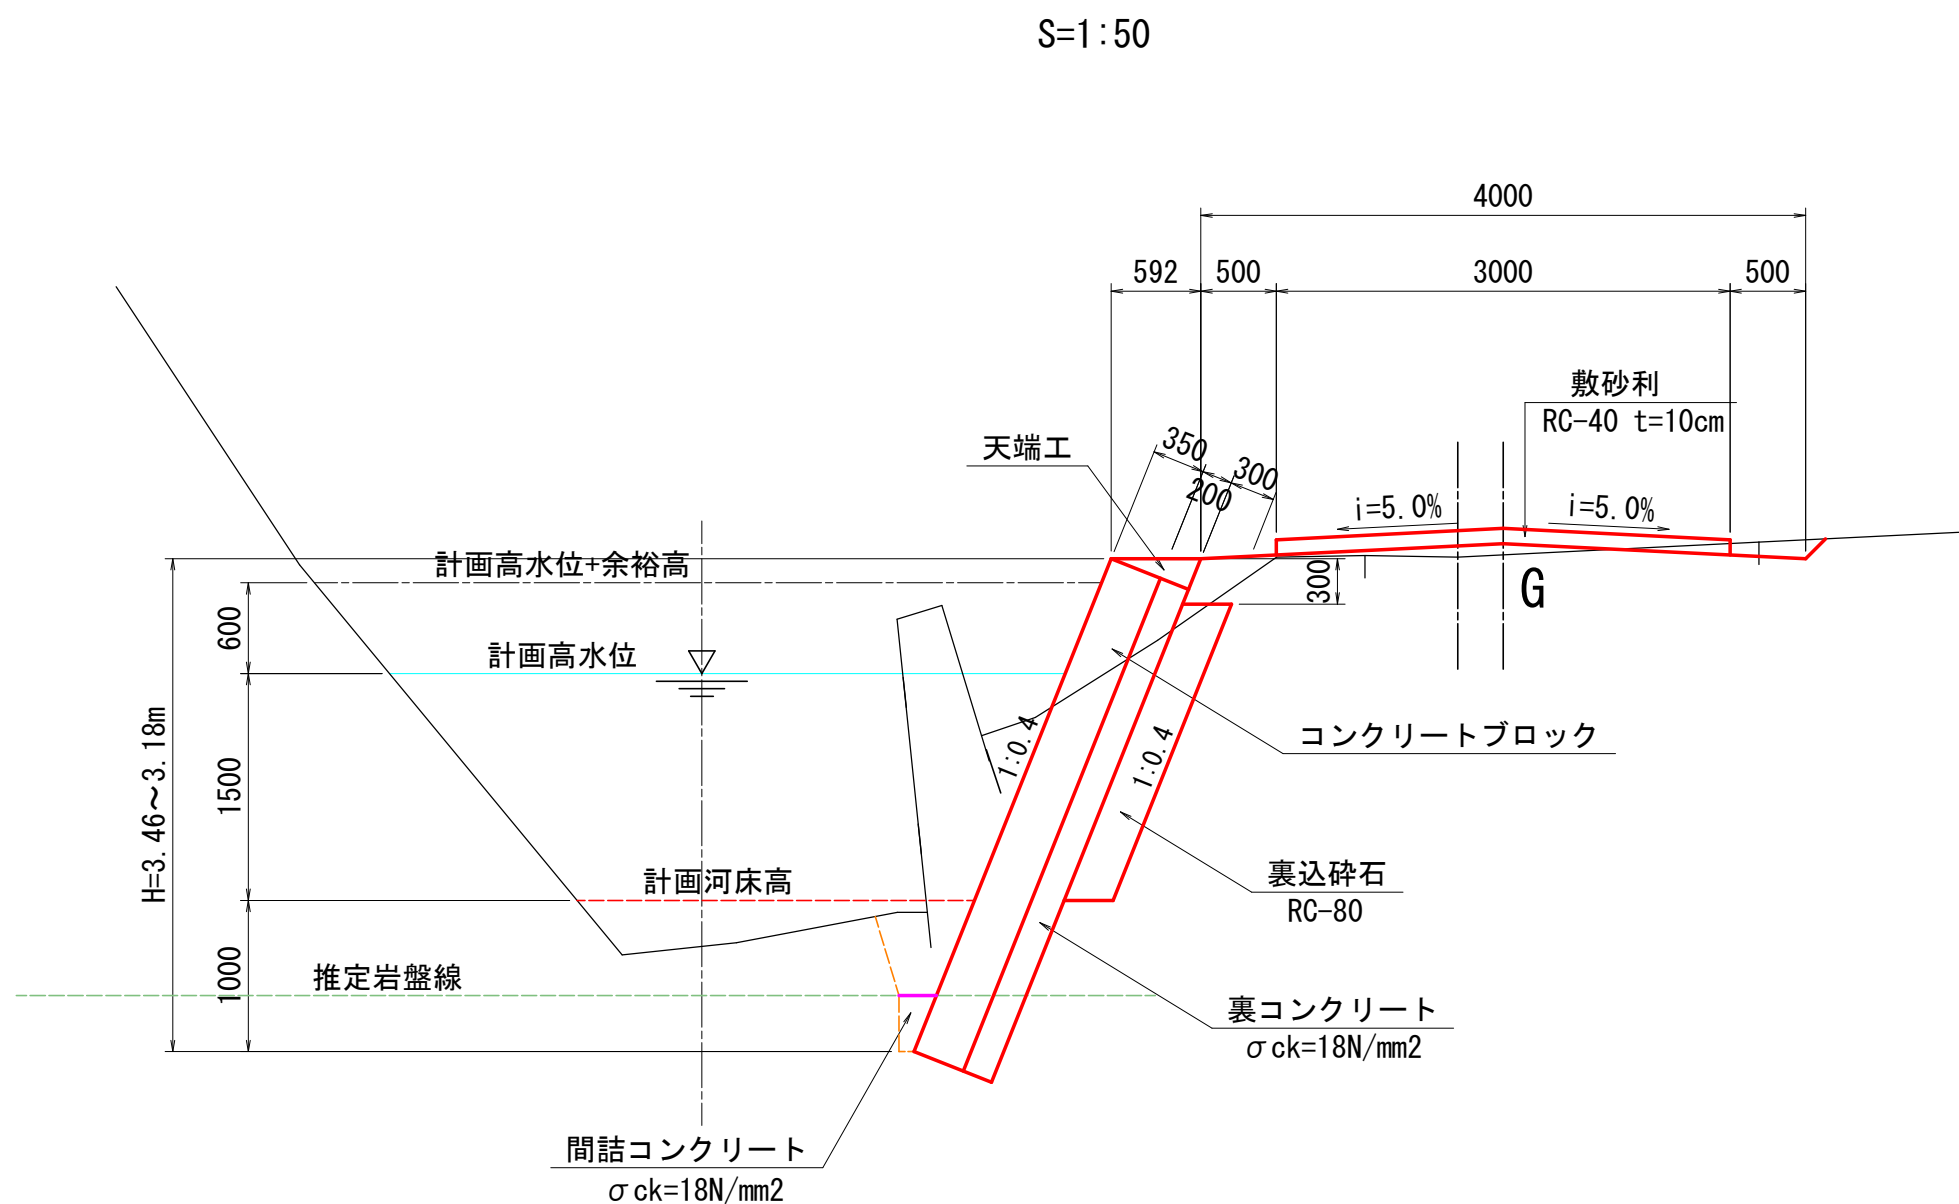


天端工

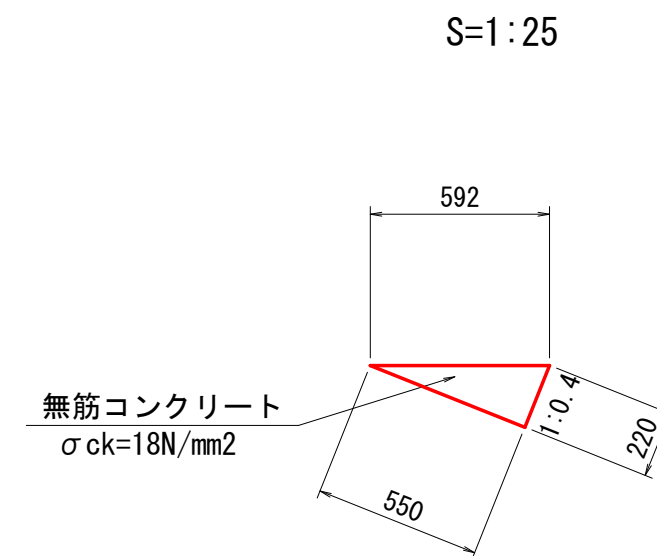


上流小口止工

S=1:50

正面図

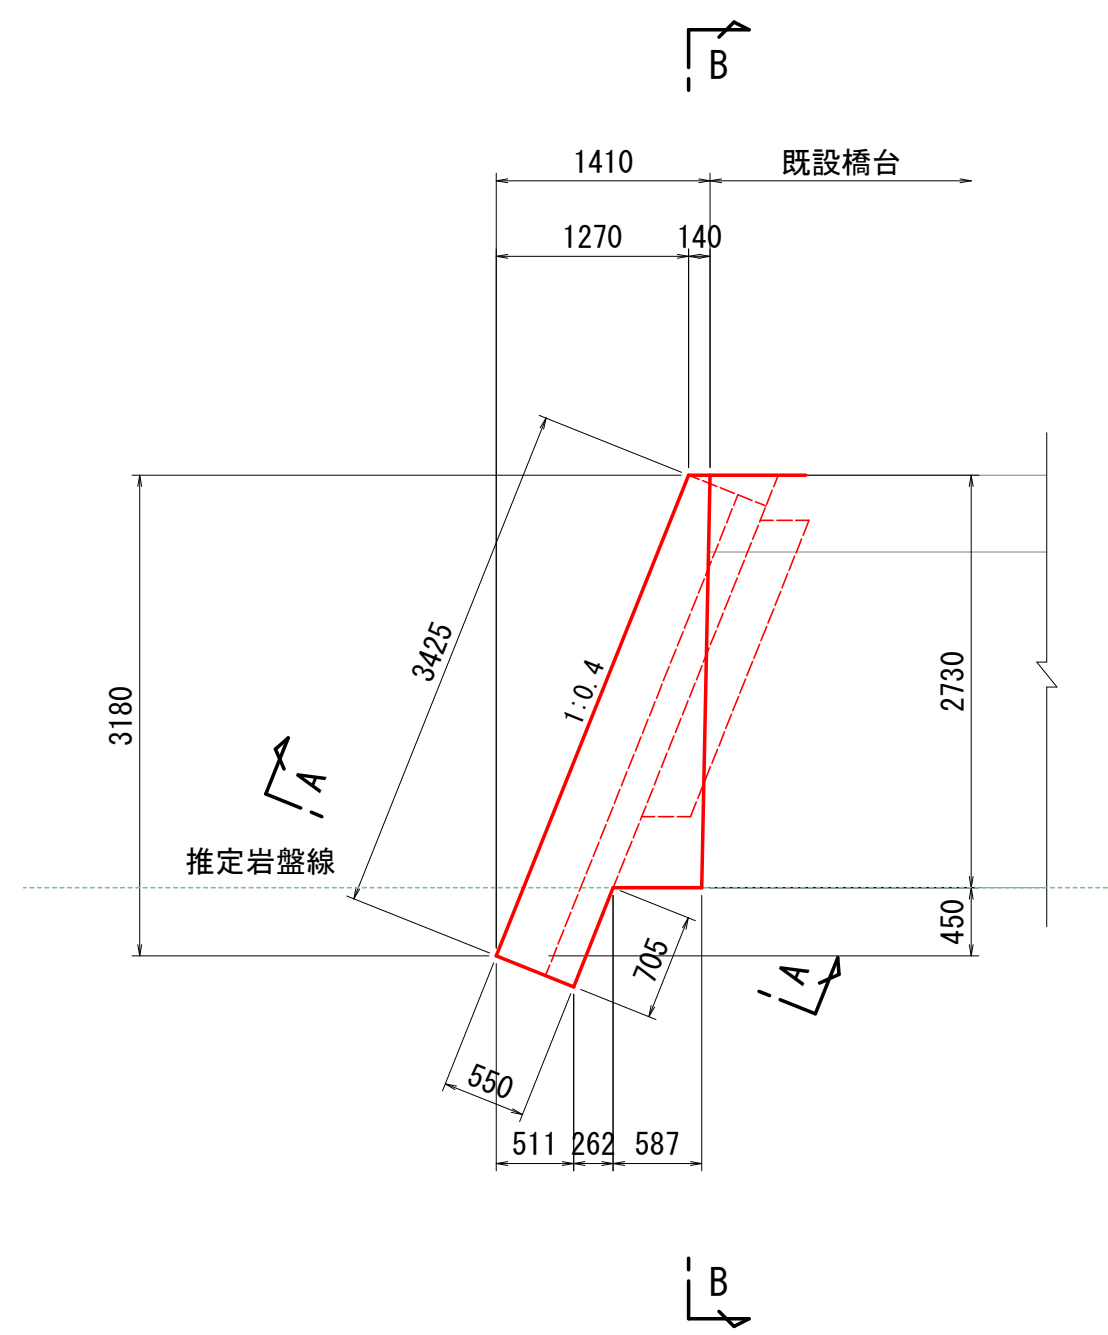


平面図

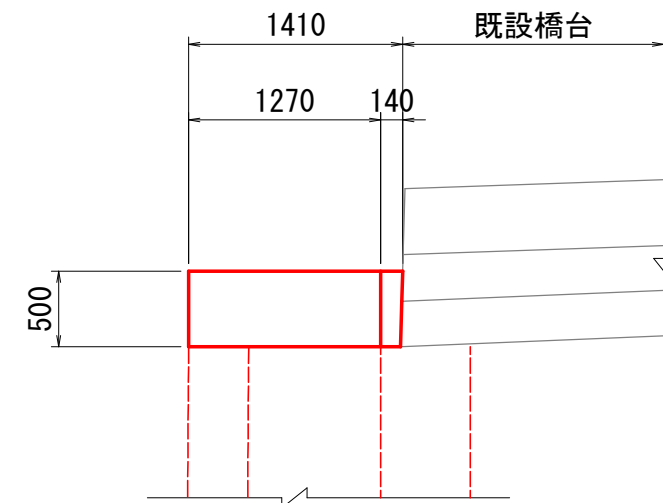


下流小口止工

S=1:50


正面図

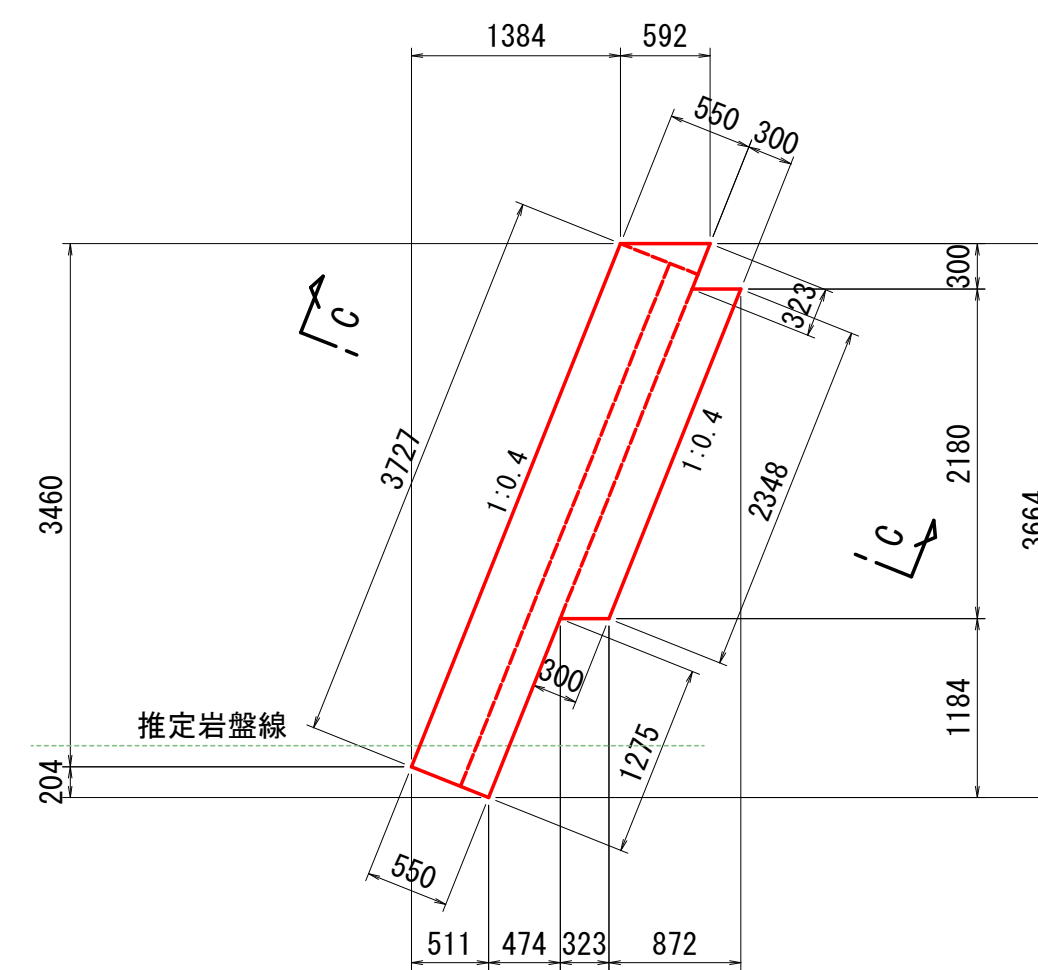

C-C断面図

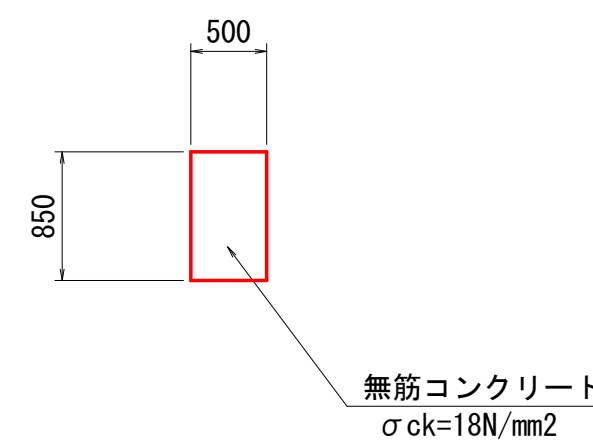

A-A断面図

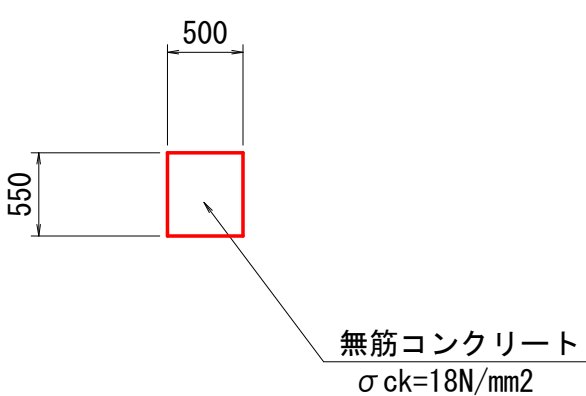

B-B断面図

