
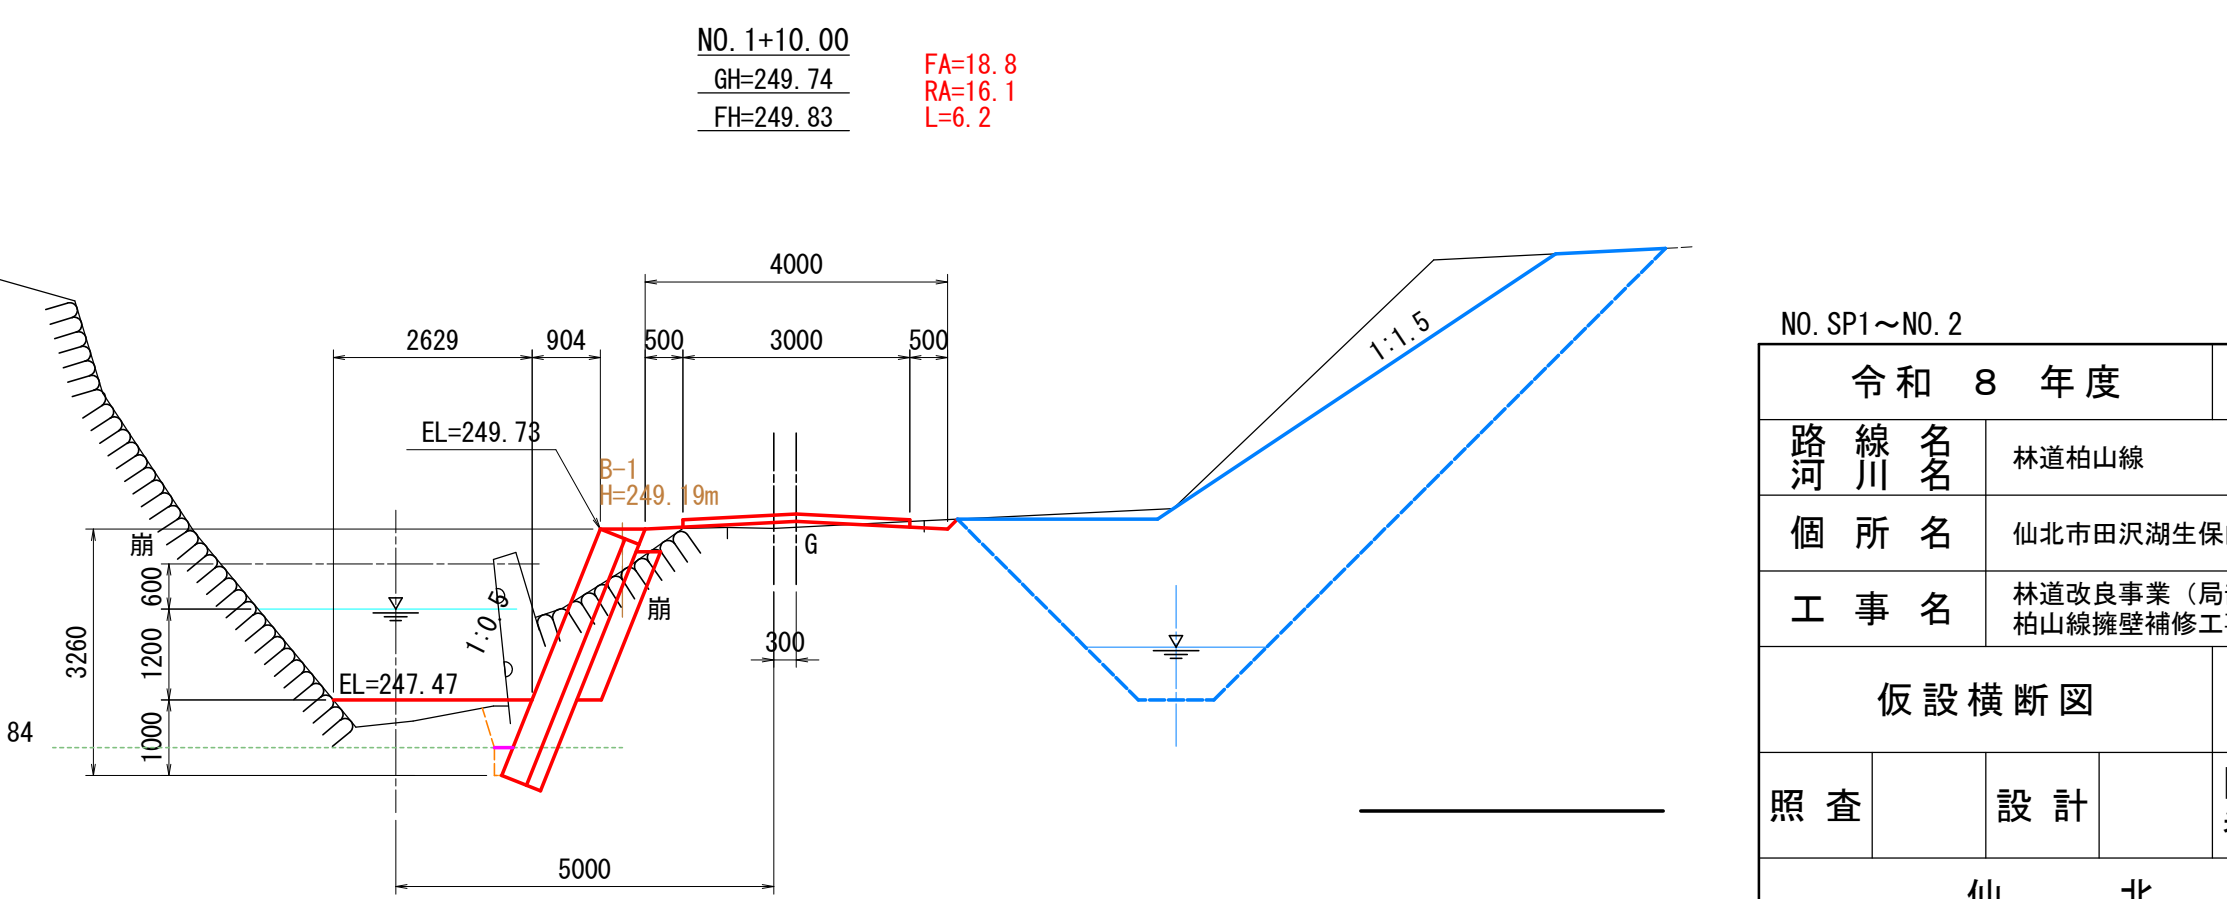
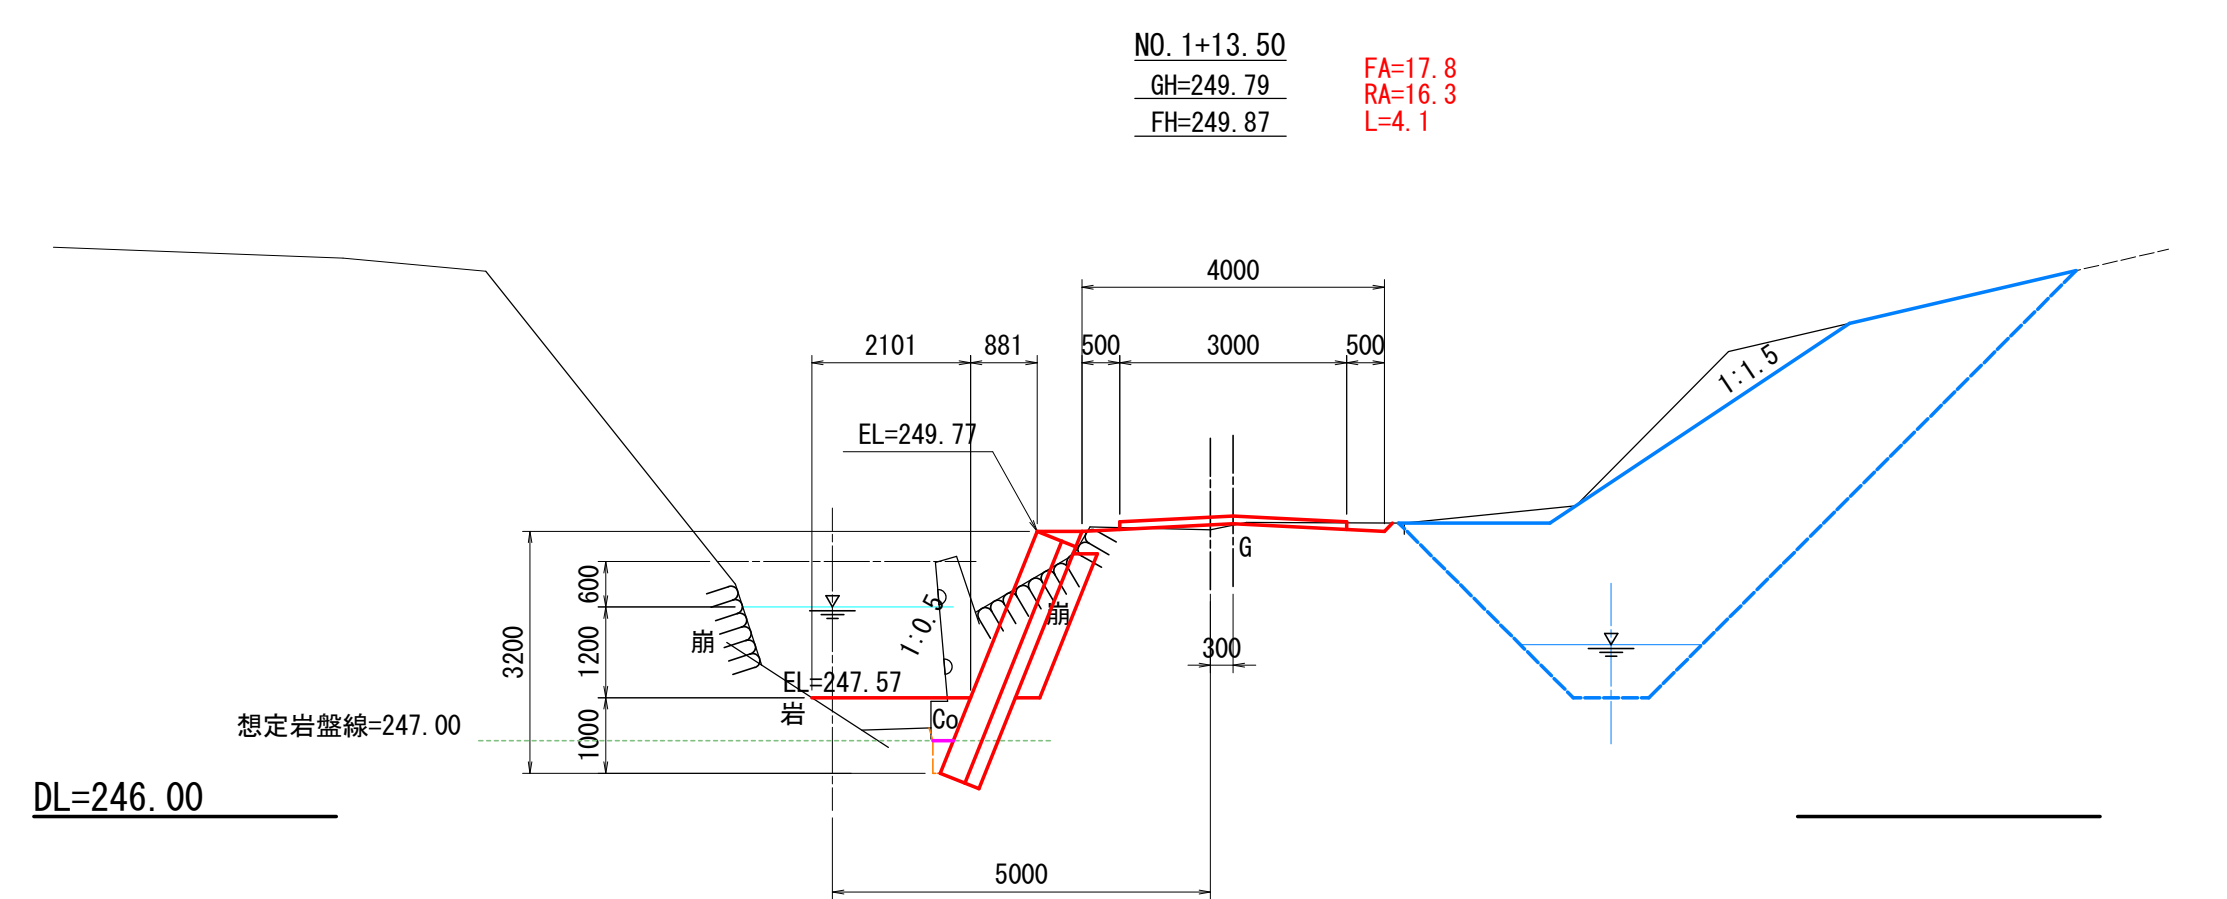
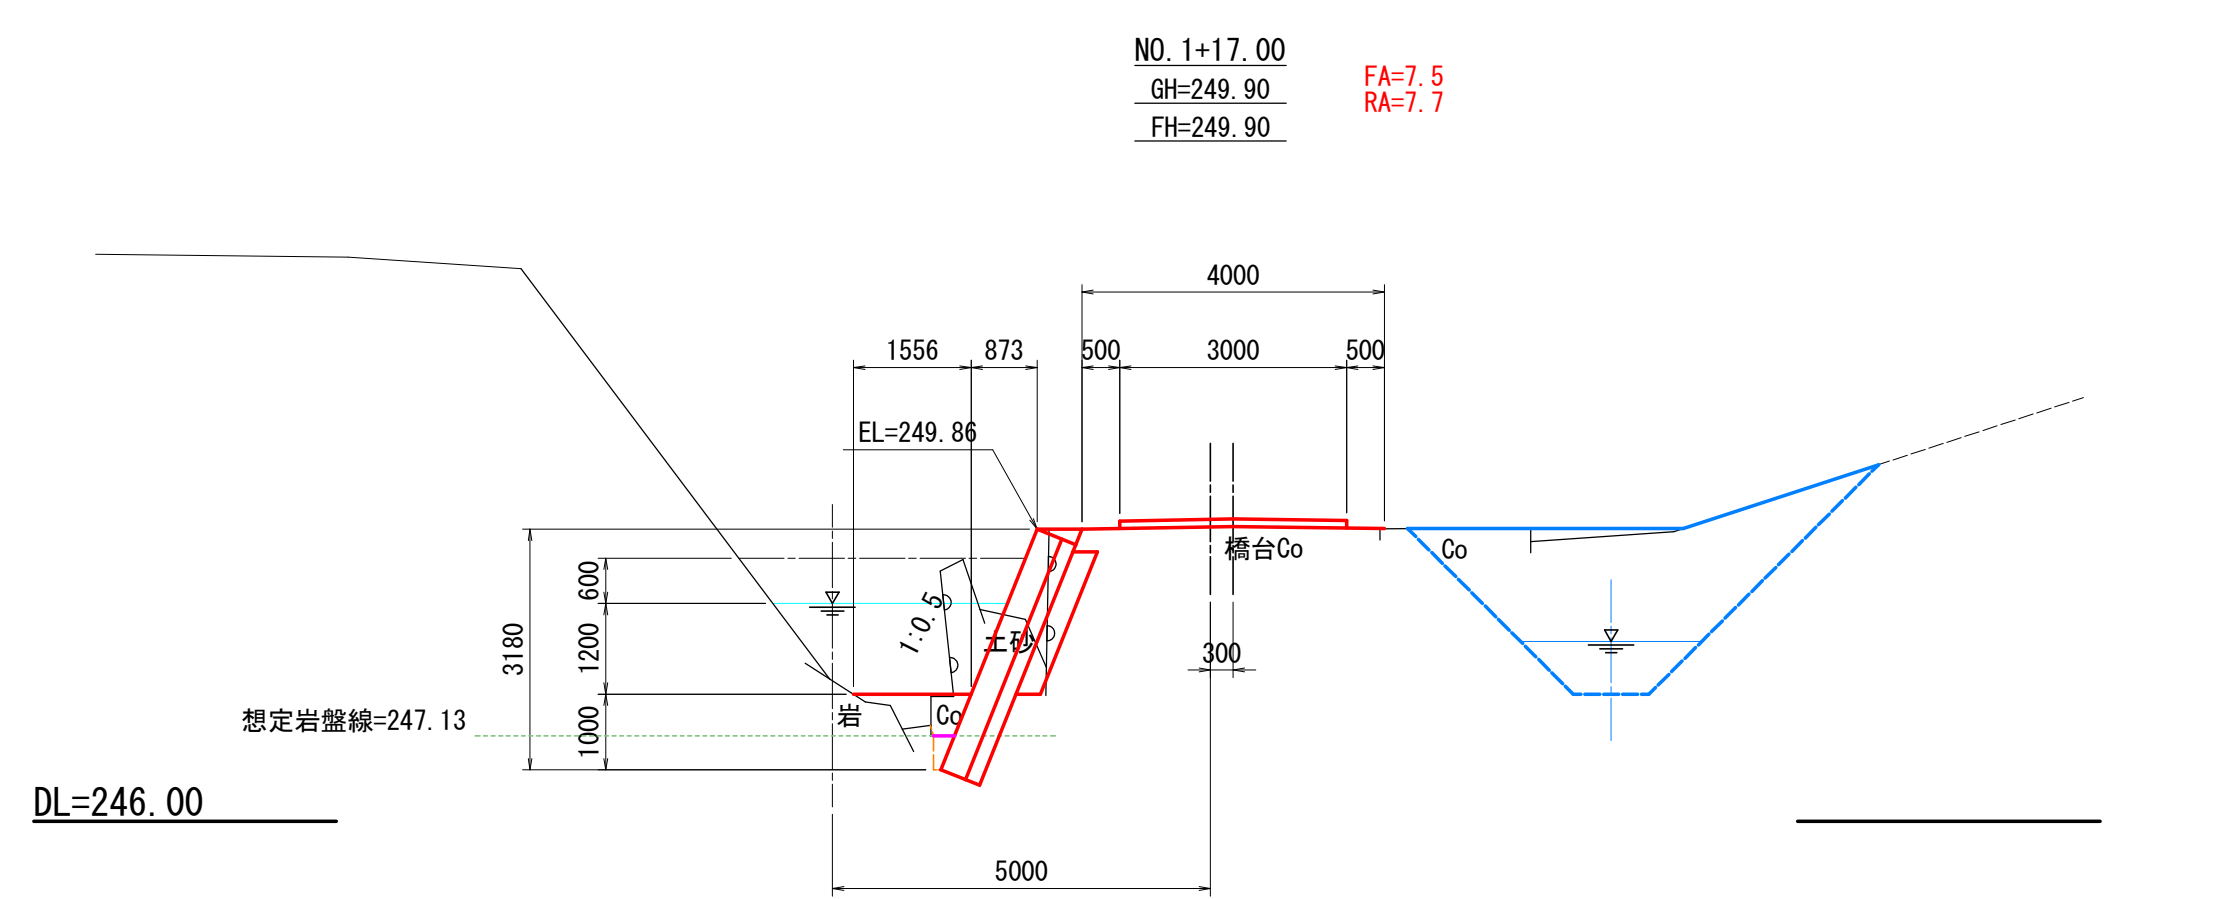
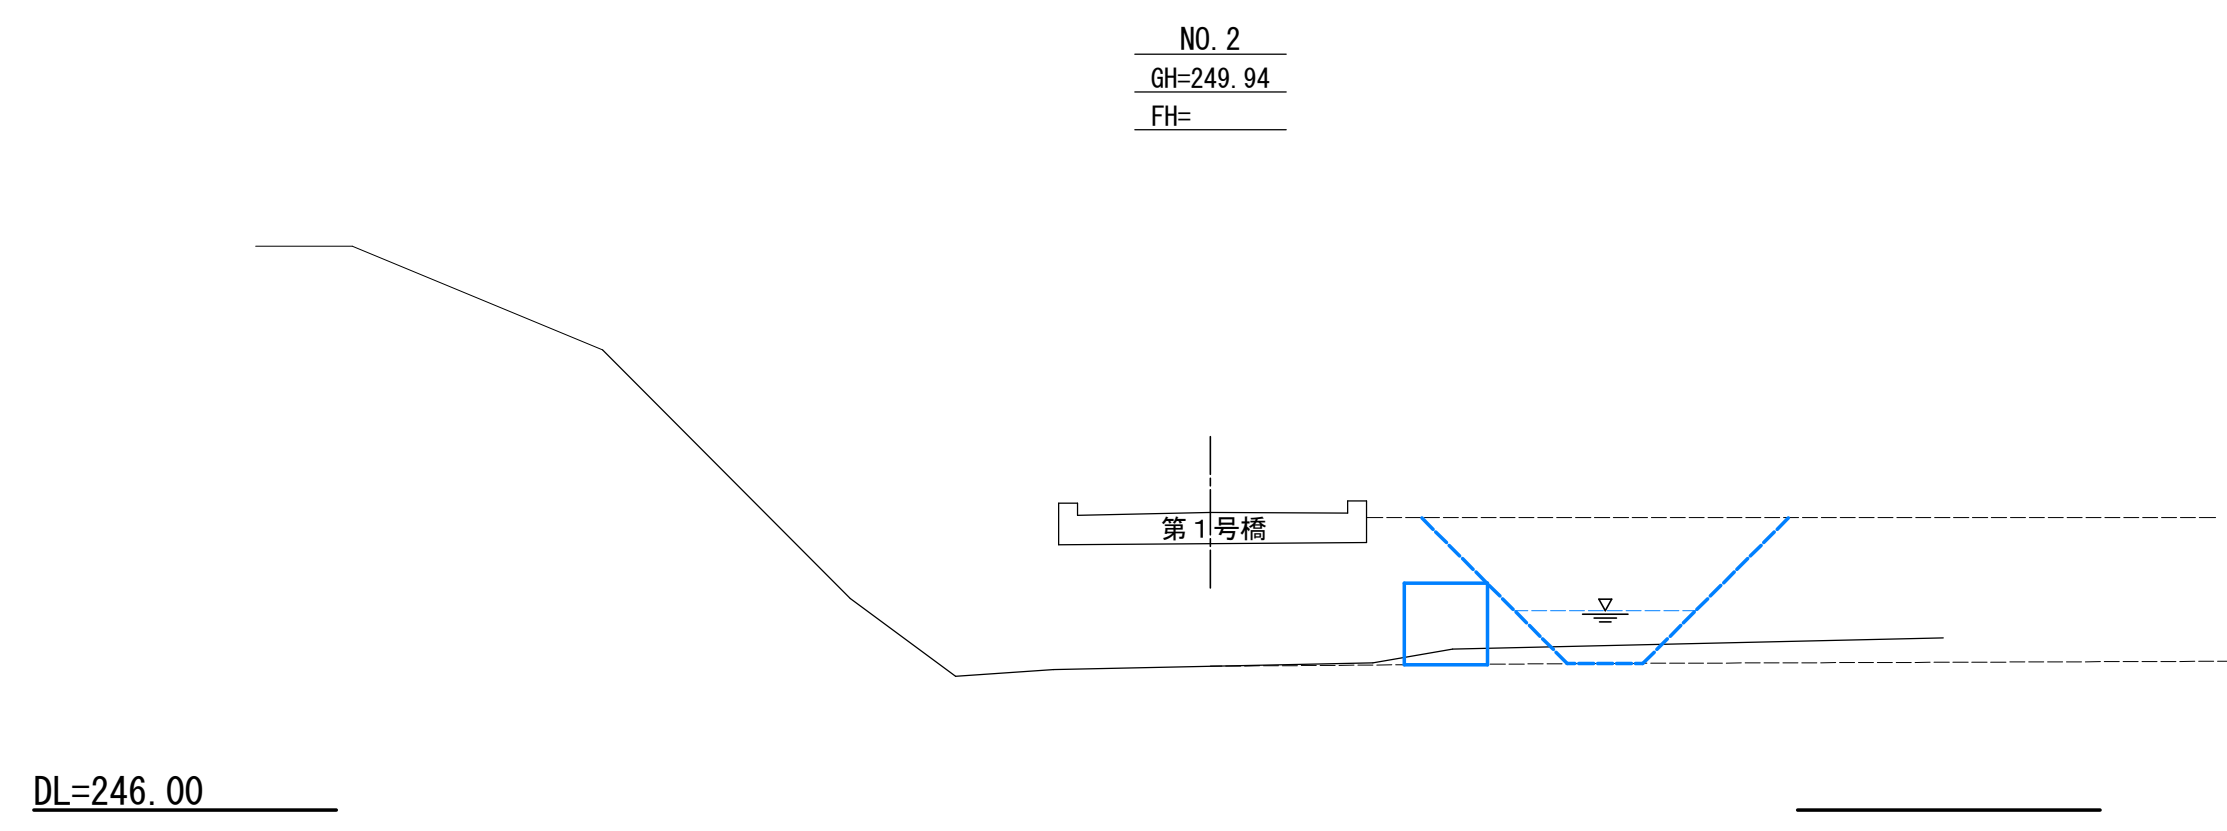
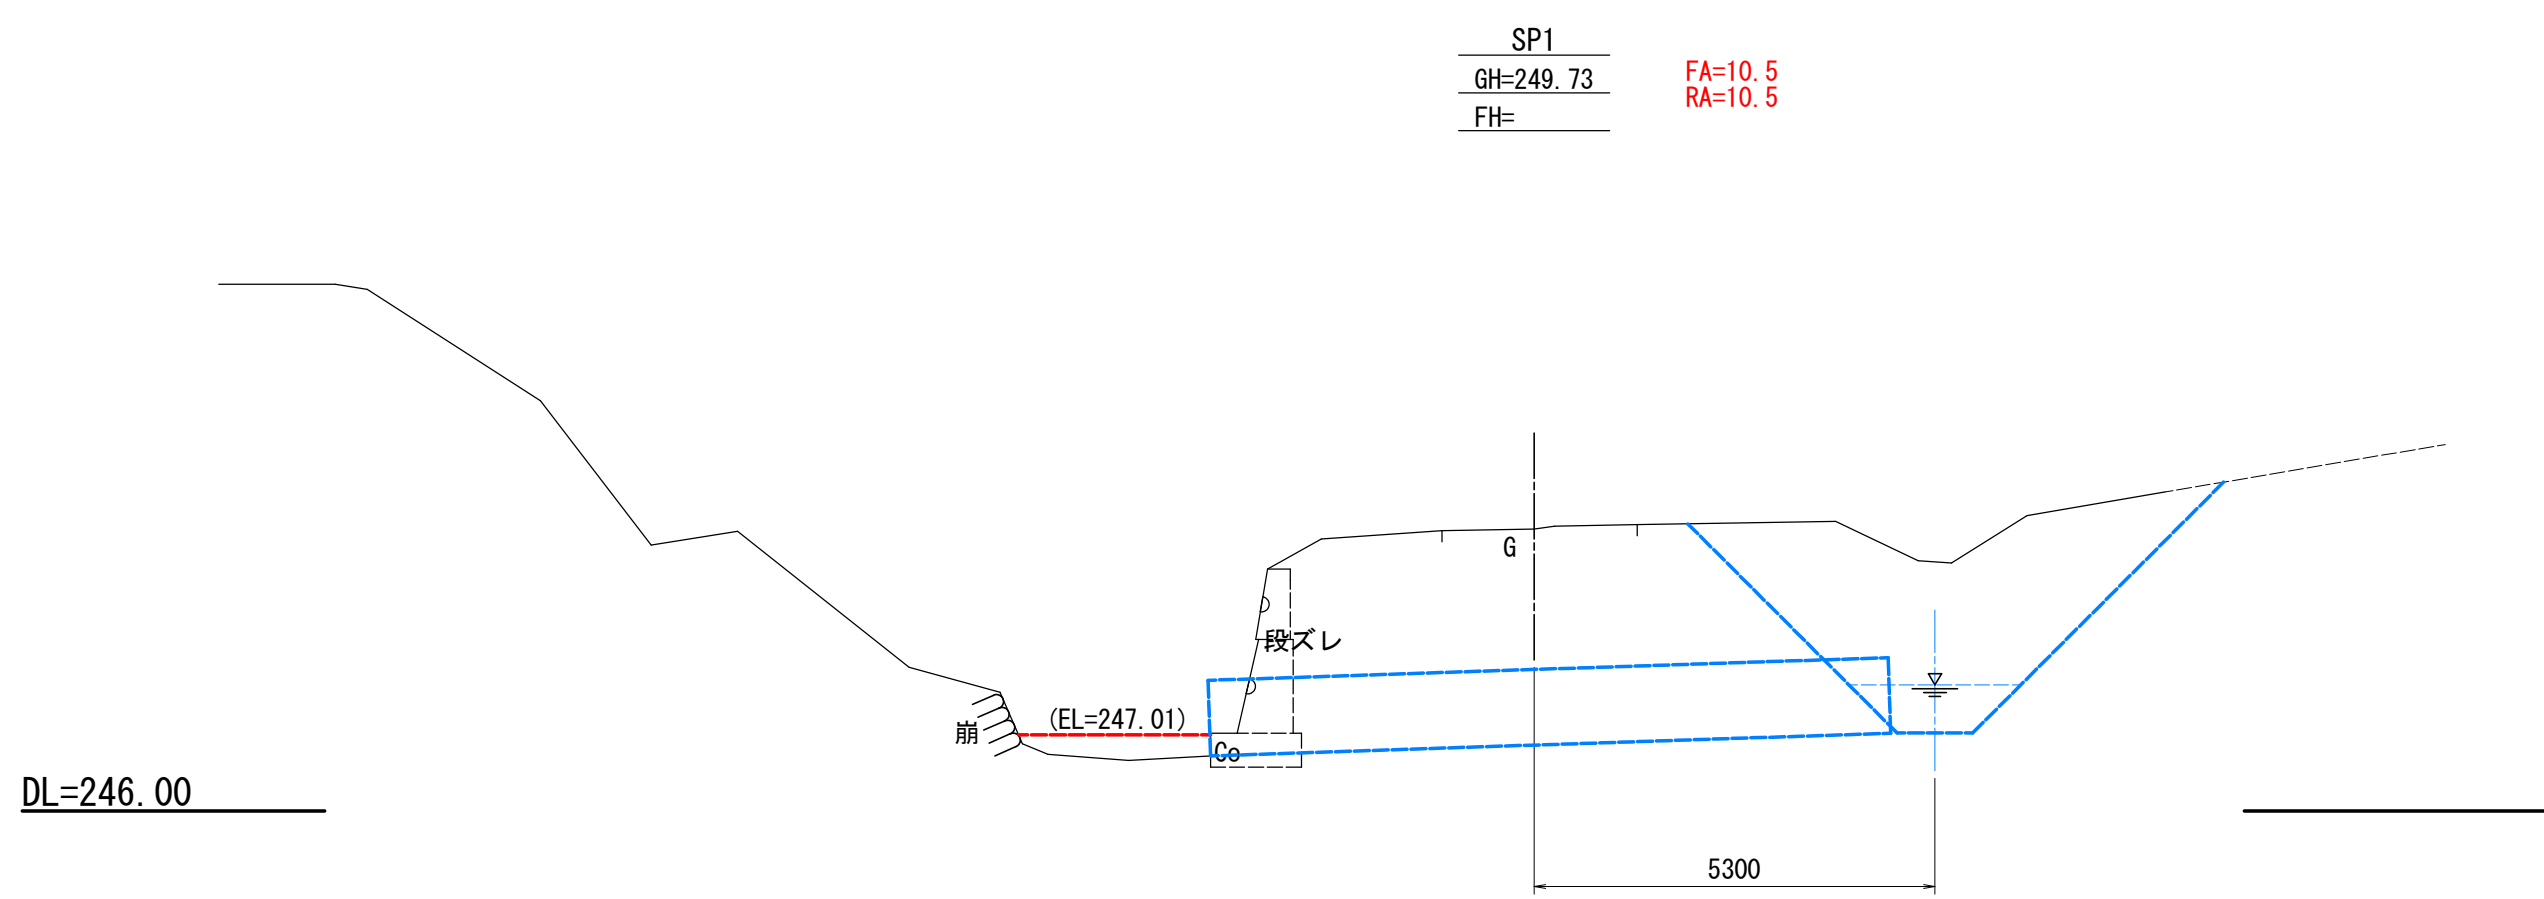
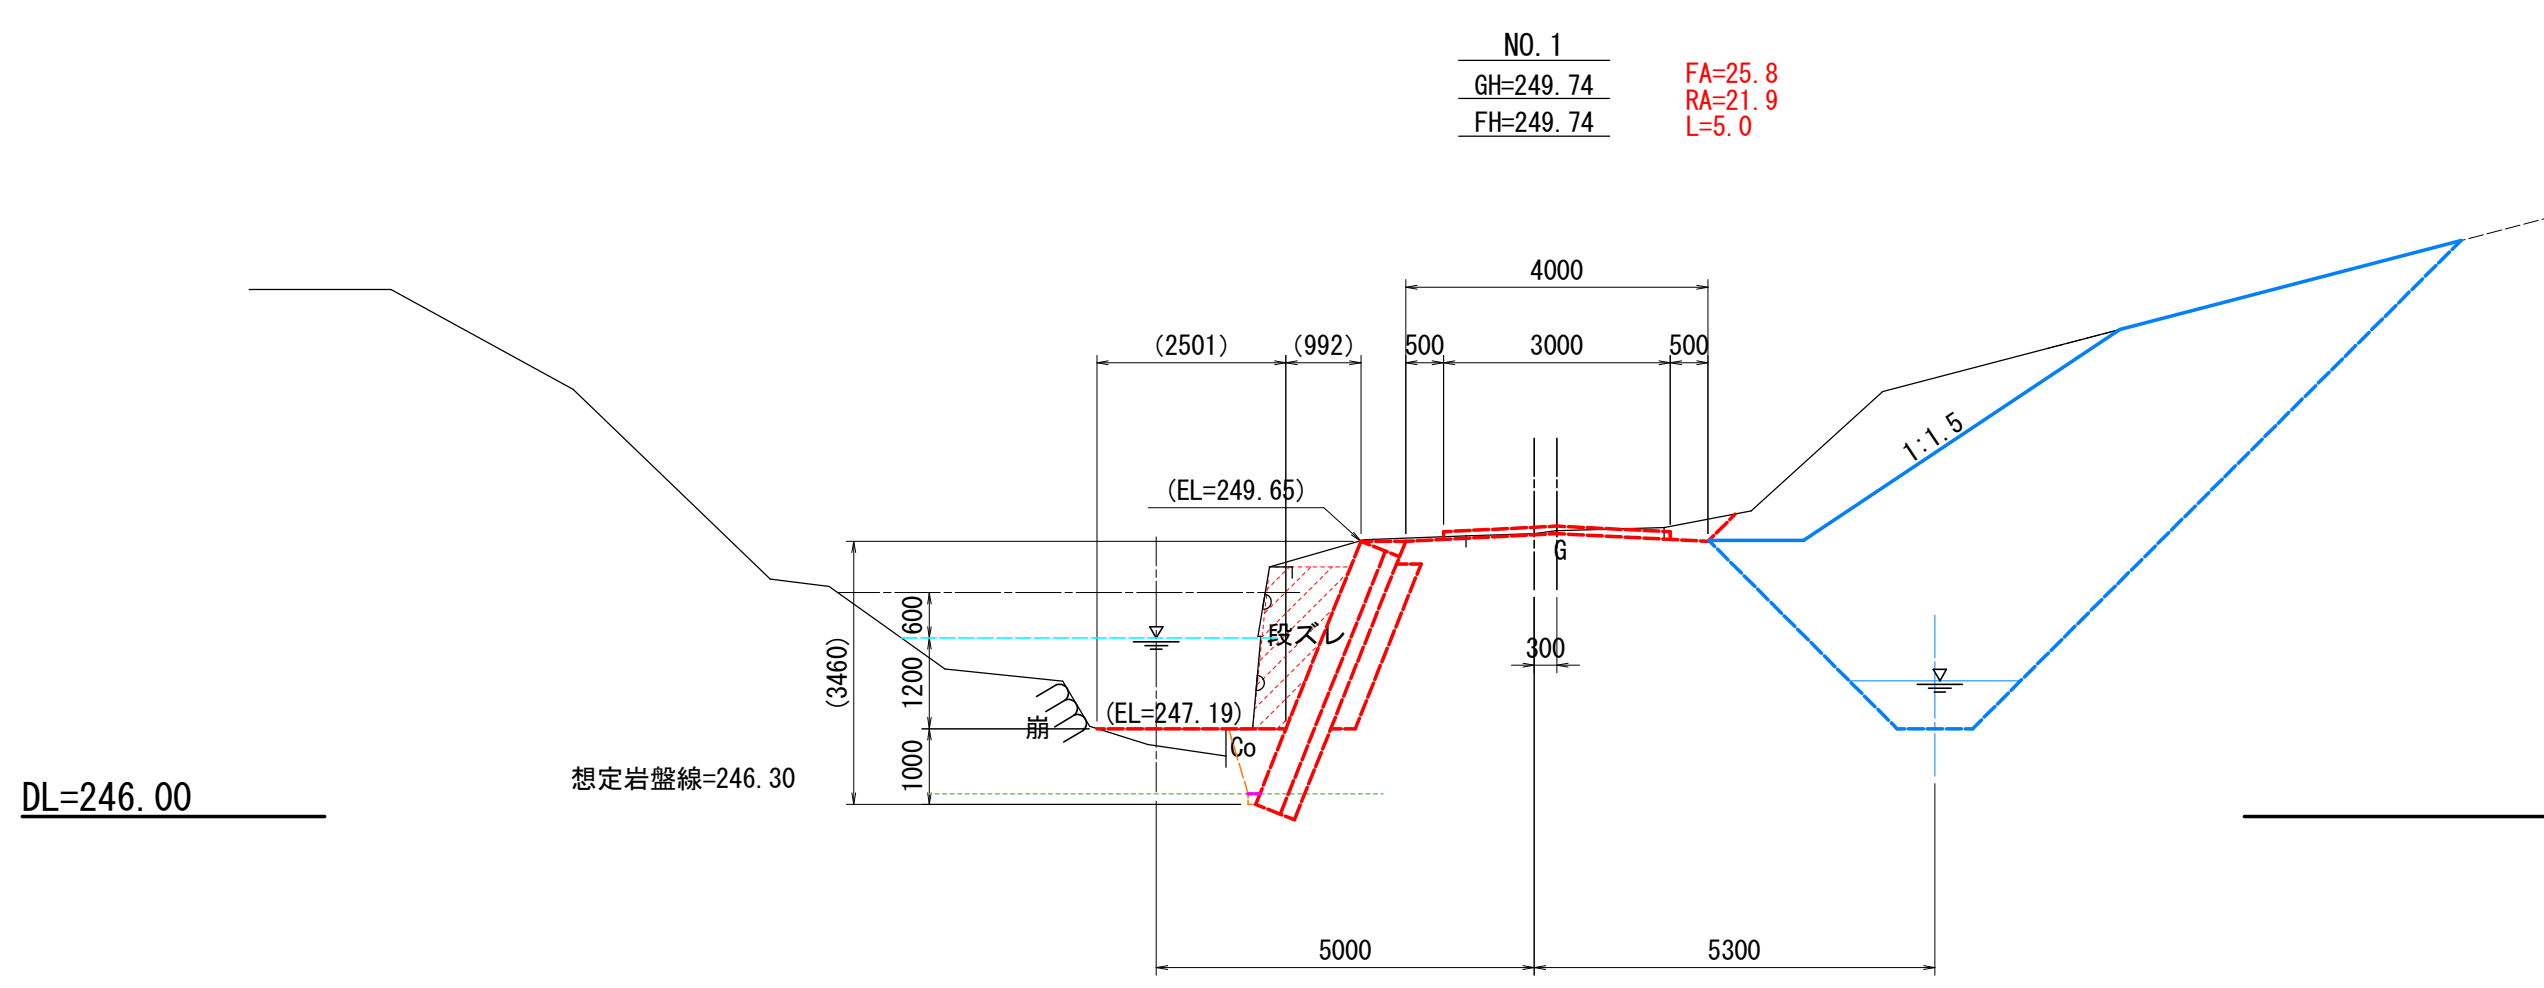
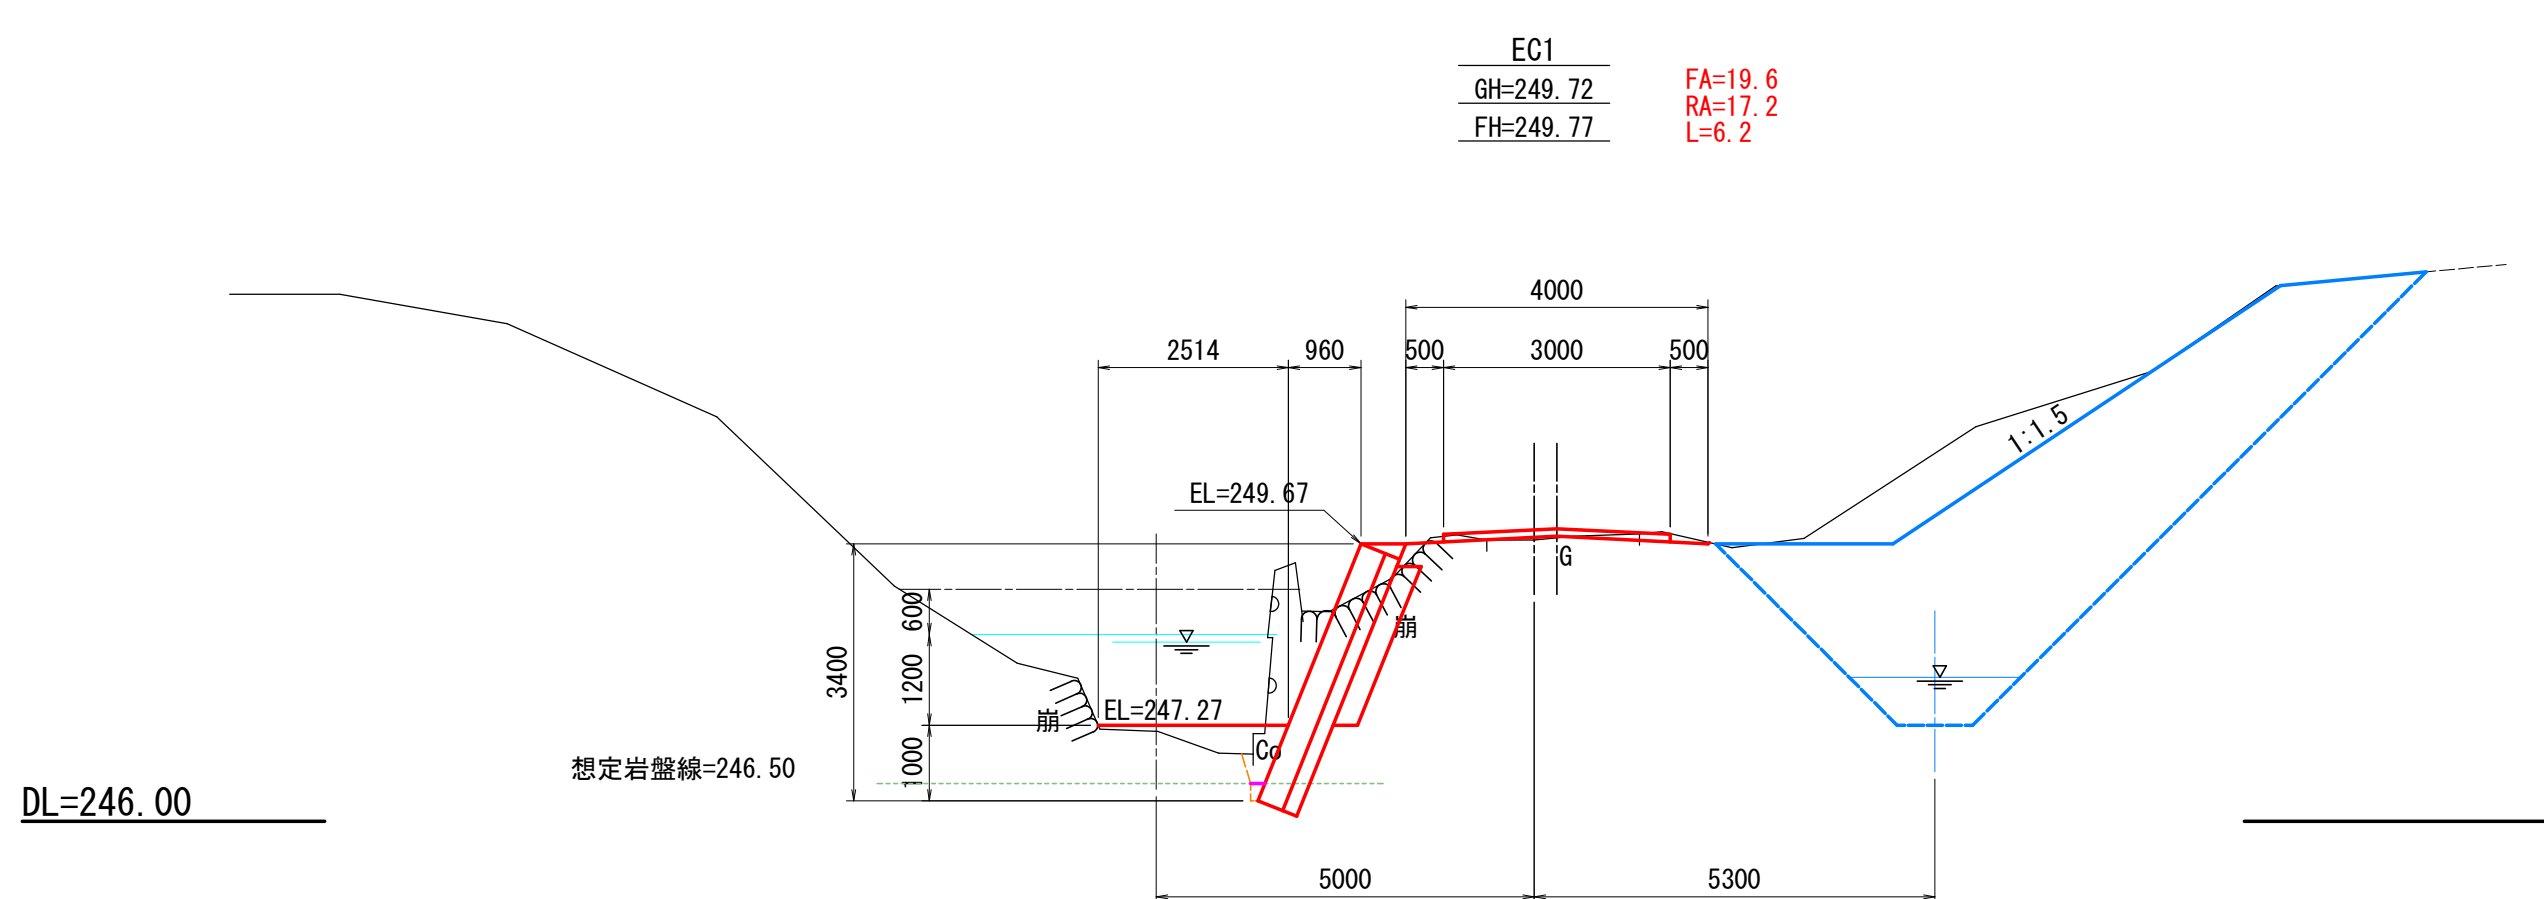


仮設横断面図

S=1:100

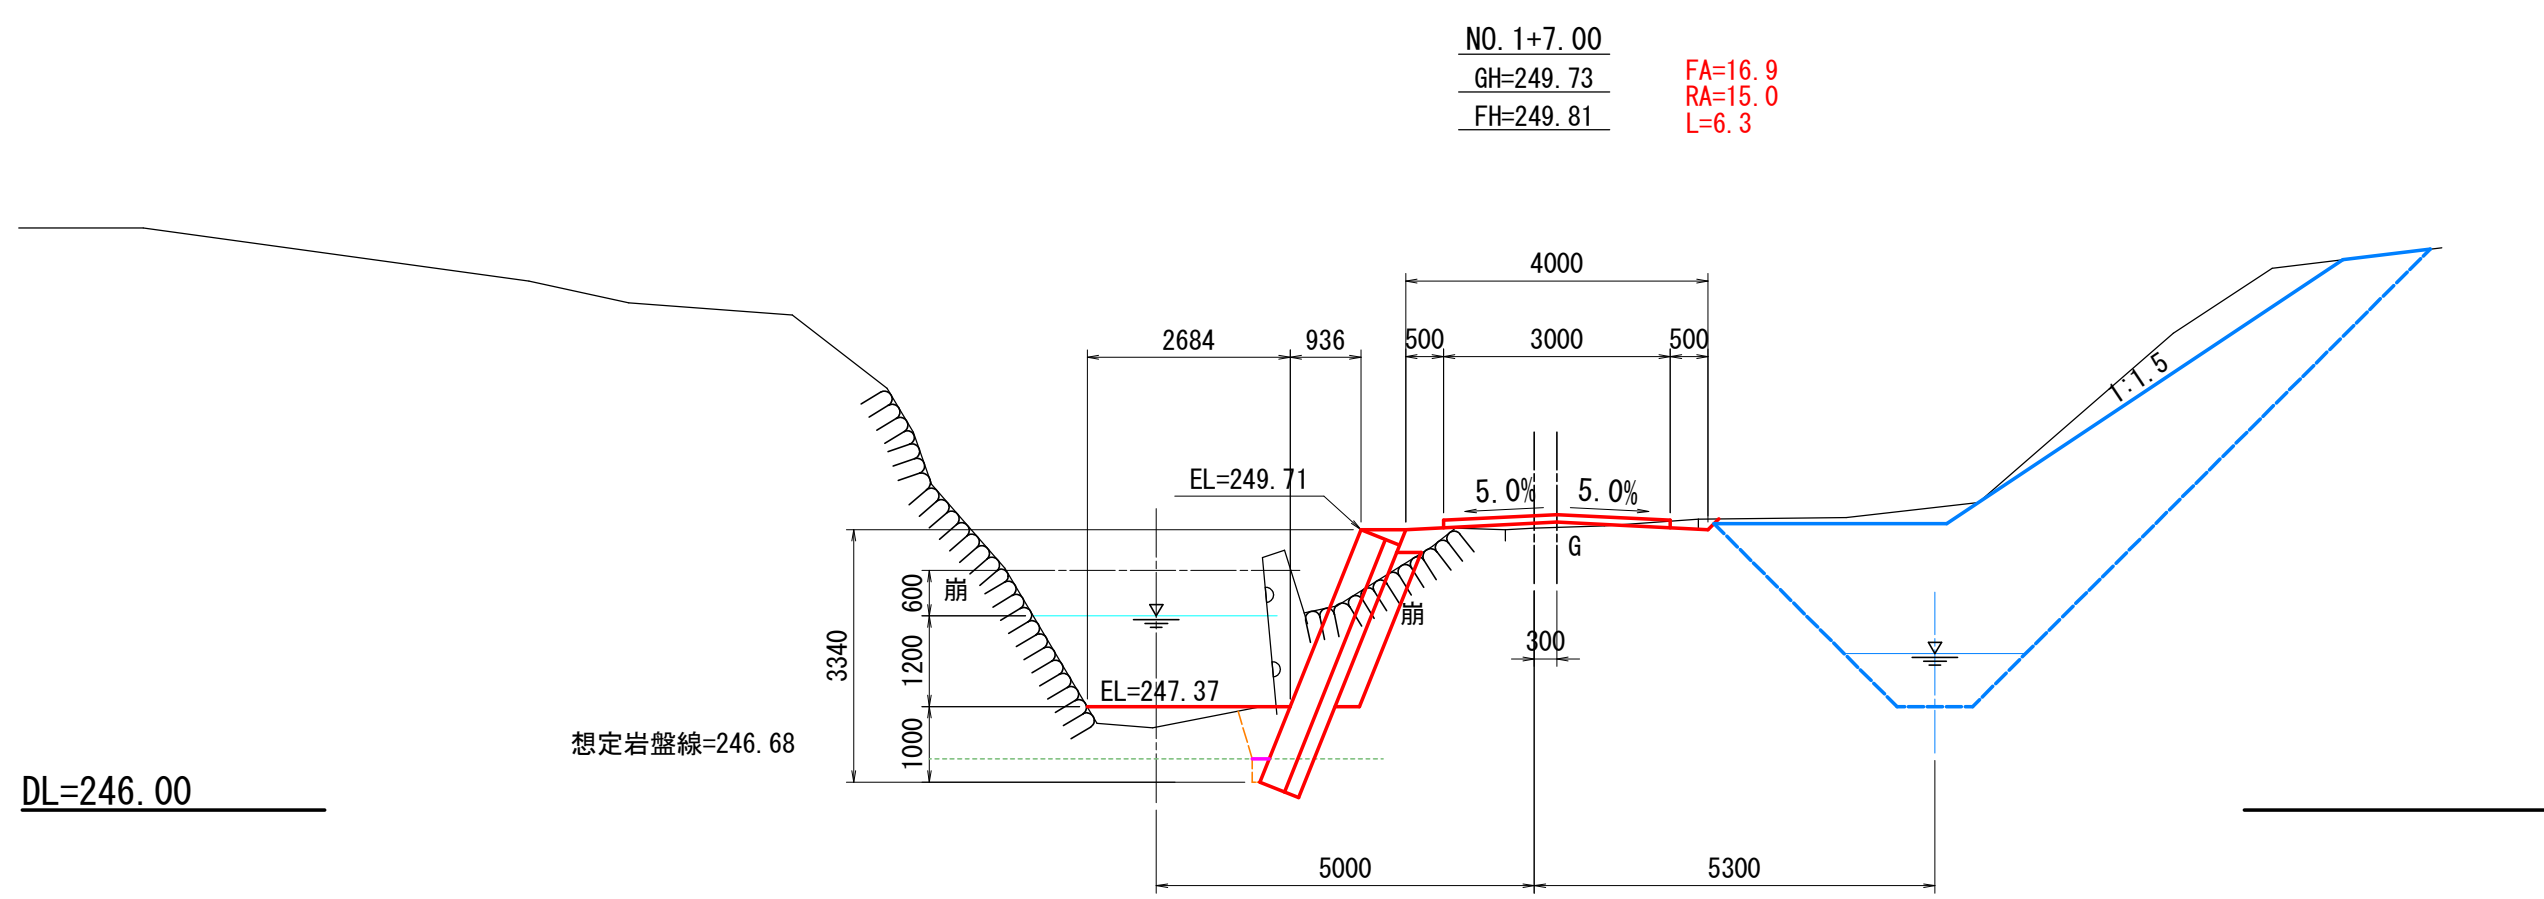

NO. SP1~NO. 2		令和 8 年度	工事番号
路線名	仙北市田沢湖生保内字武蔵野 地内	林道柏山線	
個所名	仙北市田沢湖生保内字武蔵野 地内		
工事名	林道改良事業（局部改良） 柏山線擁壁補修工事		
仮設横断面図		縮尺	1:100
照査	設計	図番	7 / 7
仙 北 市			