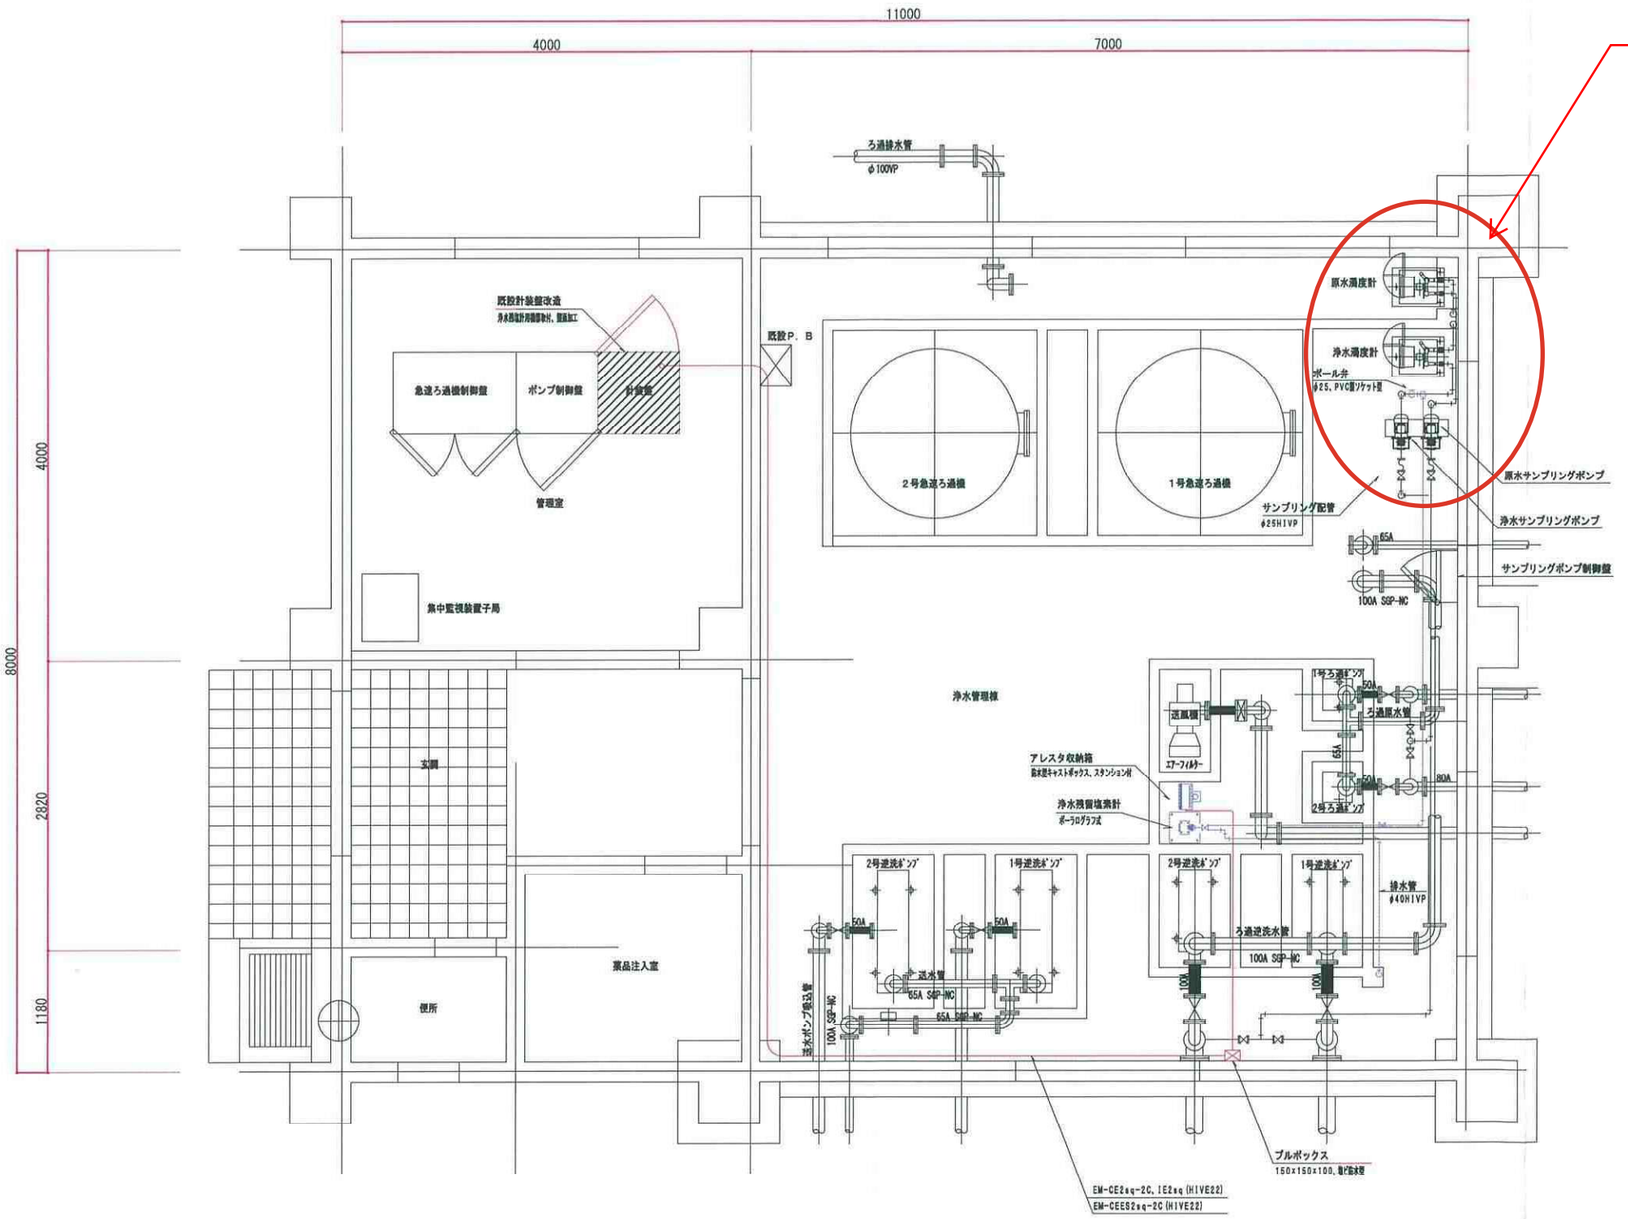
# 西明寺低区浄水場

既設低区浄水管理棟内配線図　S=1:60



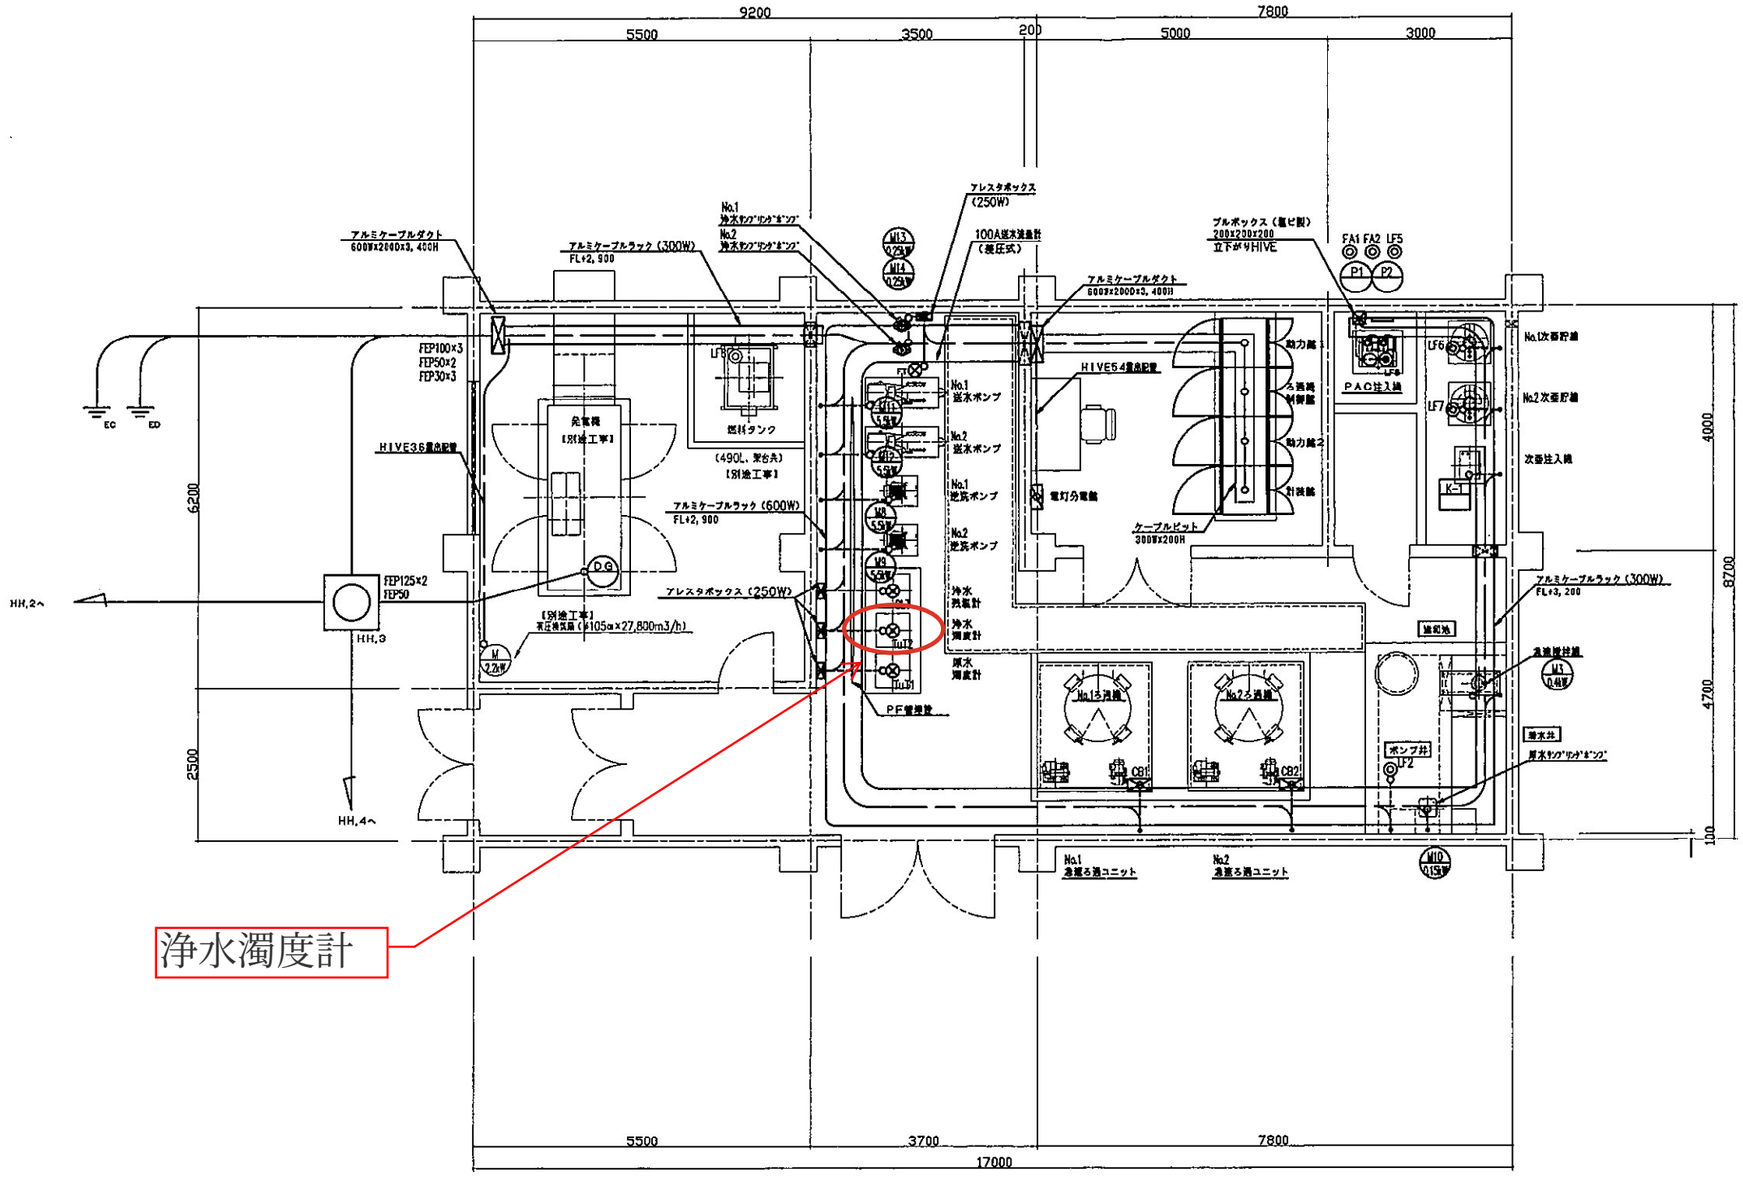

原水濁度計
浄水濁度計
原水サンプリングポンプ
浄水サンプリングポンプ

| | | | | | |
|---|---|---|---|---|---|
| 工事名 | 西明寺低区浄水場非常用発電機設置工事 | | | | |
| 工事場所 | 仙北市西木町小渕野字赤ハケ地内 | | | | |
| 既設管理棟内配線図 | | | | 縮尺 | 1:60 |
| 照査 | | 設計 | | 図面番号 | |
| 秋田東北商事株式会社 | | | | | |

| REV | 年月日 | 記事 | 訂正 | 管理 |
|---|---|---|---|---|
| △ | | | | |
| △ | | | | |
| △ | | | | |

# 西明寺低区第二浄水場

浄水管理棟内配線図　S=1:50




浄水濁度計

| 品名 | | | | 記事 |
|---|---|---|---|---|
| JO 201400040 | | | | |
| 宛先 | 仙北市　殿 | | | |
| | 西明寺低区第2浄水場建設工事(機械・電気) | | | |
| 設計 | 検図 | 審査 | 認可 | 図名 |
| 岩本 | | | 笹川 | 管理棟内配線図 |
| 水道機工株式會社 | | | | 図番 05330-003PE1-55-101 |

尺度 1/NON　△　A1