計画平面図

縮尺 1:1000

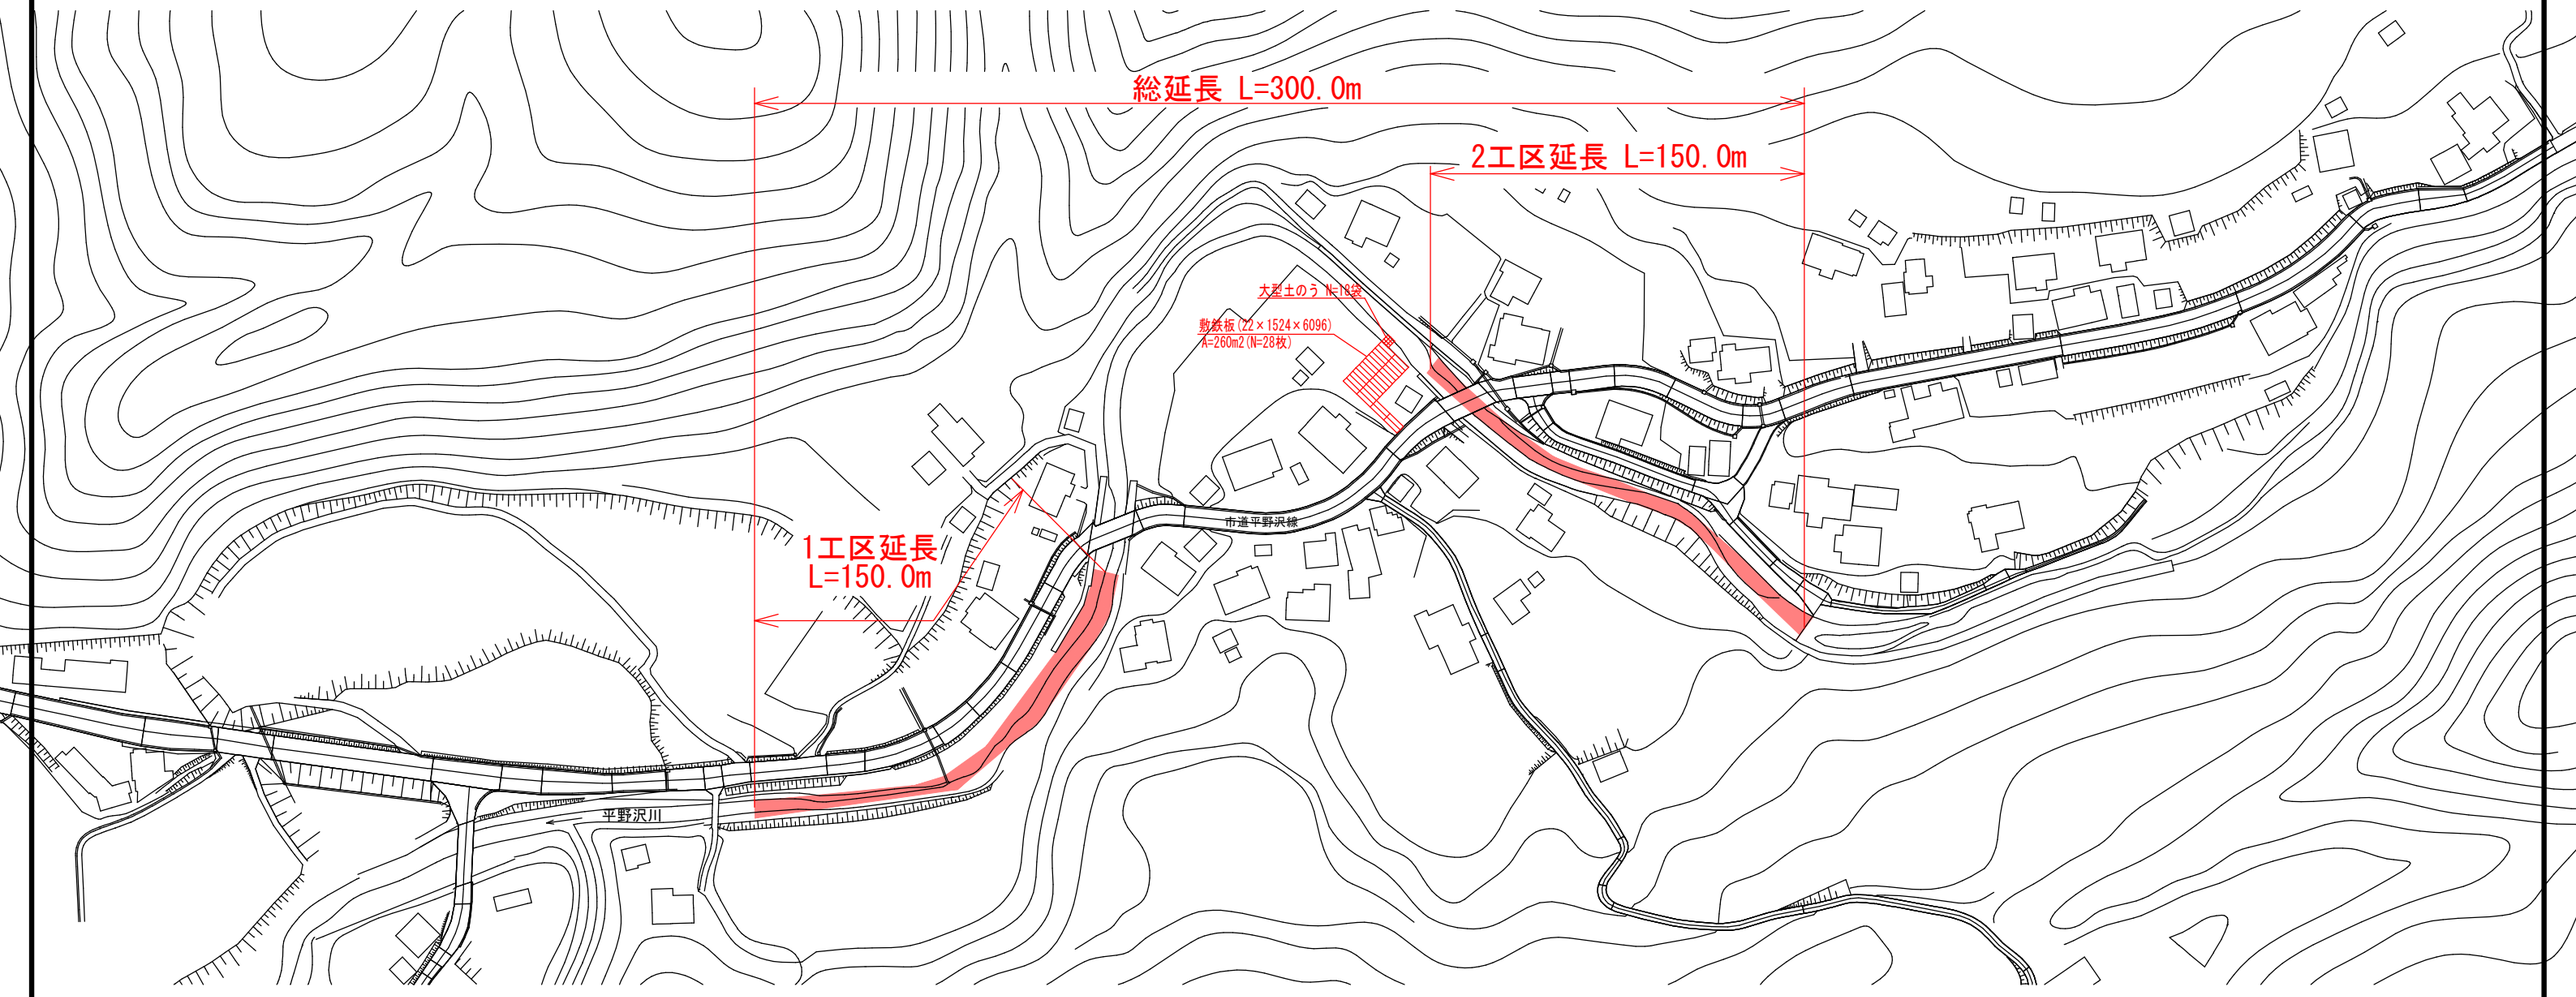

1工区標準断面図

縮尺 1:FREE

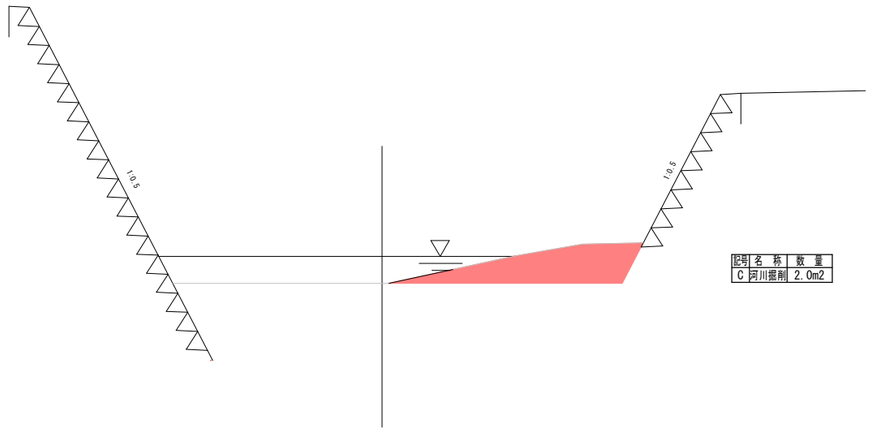

2工区標準断面図

縮尺 1:FREE

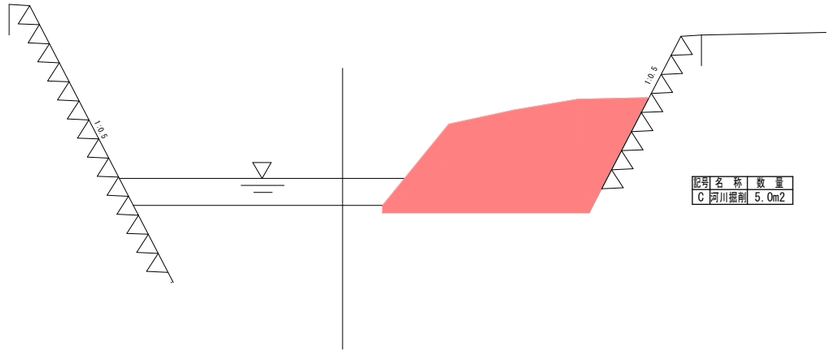

令和 8 年度			工事番号	山地-産工0805
路線名	普通河川 平野沢川			
箇所名	横手市山内平野沢字上ハ村 地内			
工事名	普通河川平野沢川河川維持工事			
計画平面図・標準断面図		縮尺	図示	
照査		設計		図面番号 1/1
横手市				