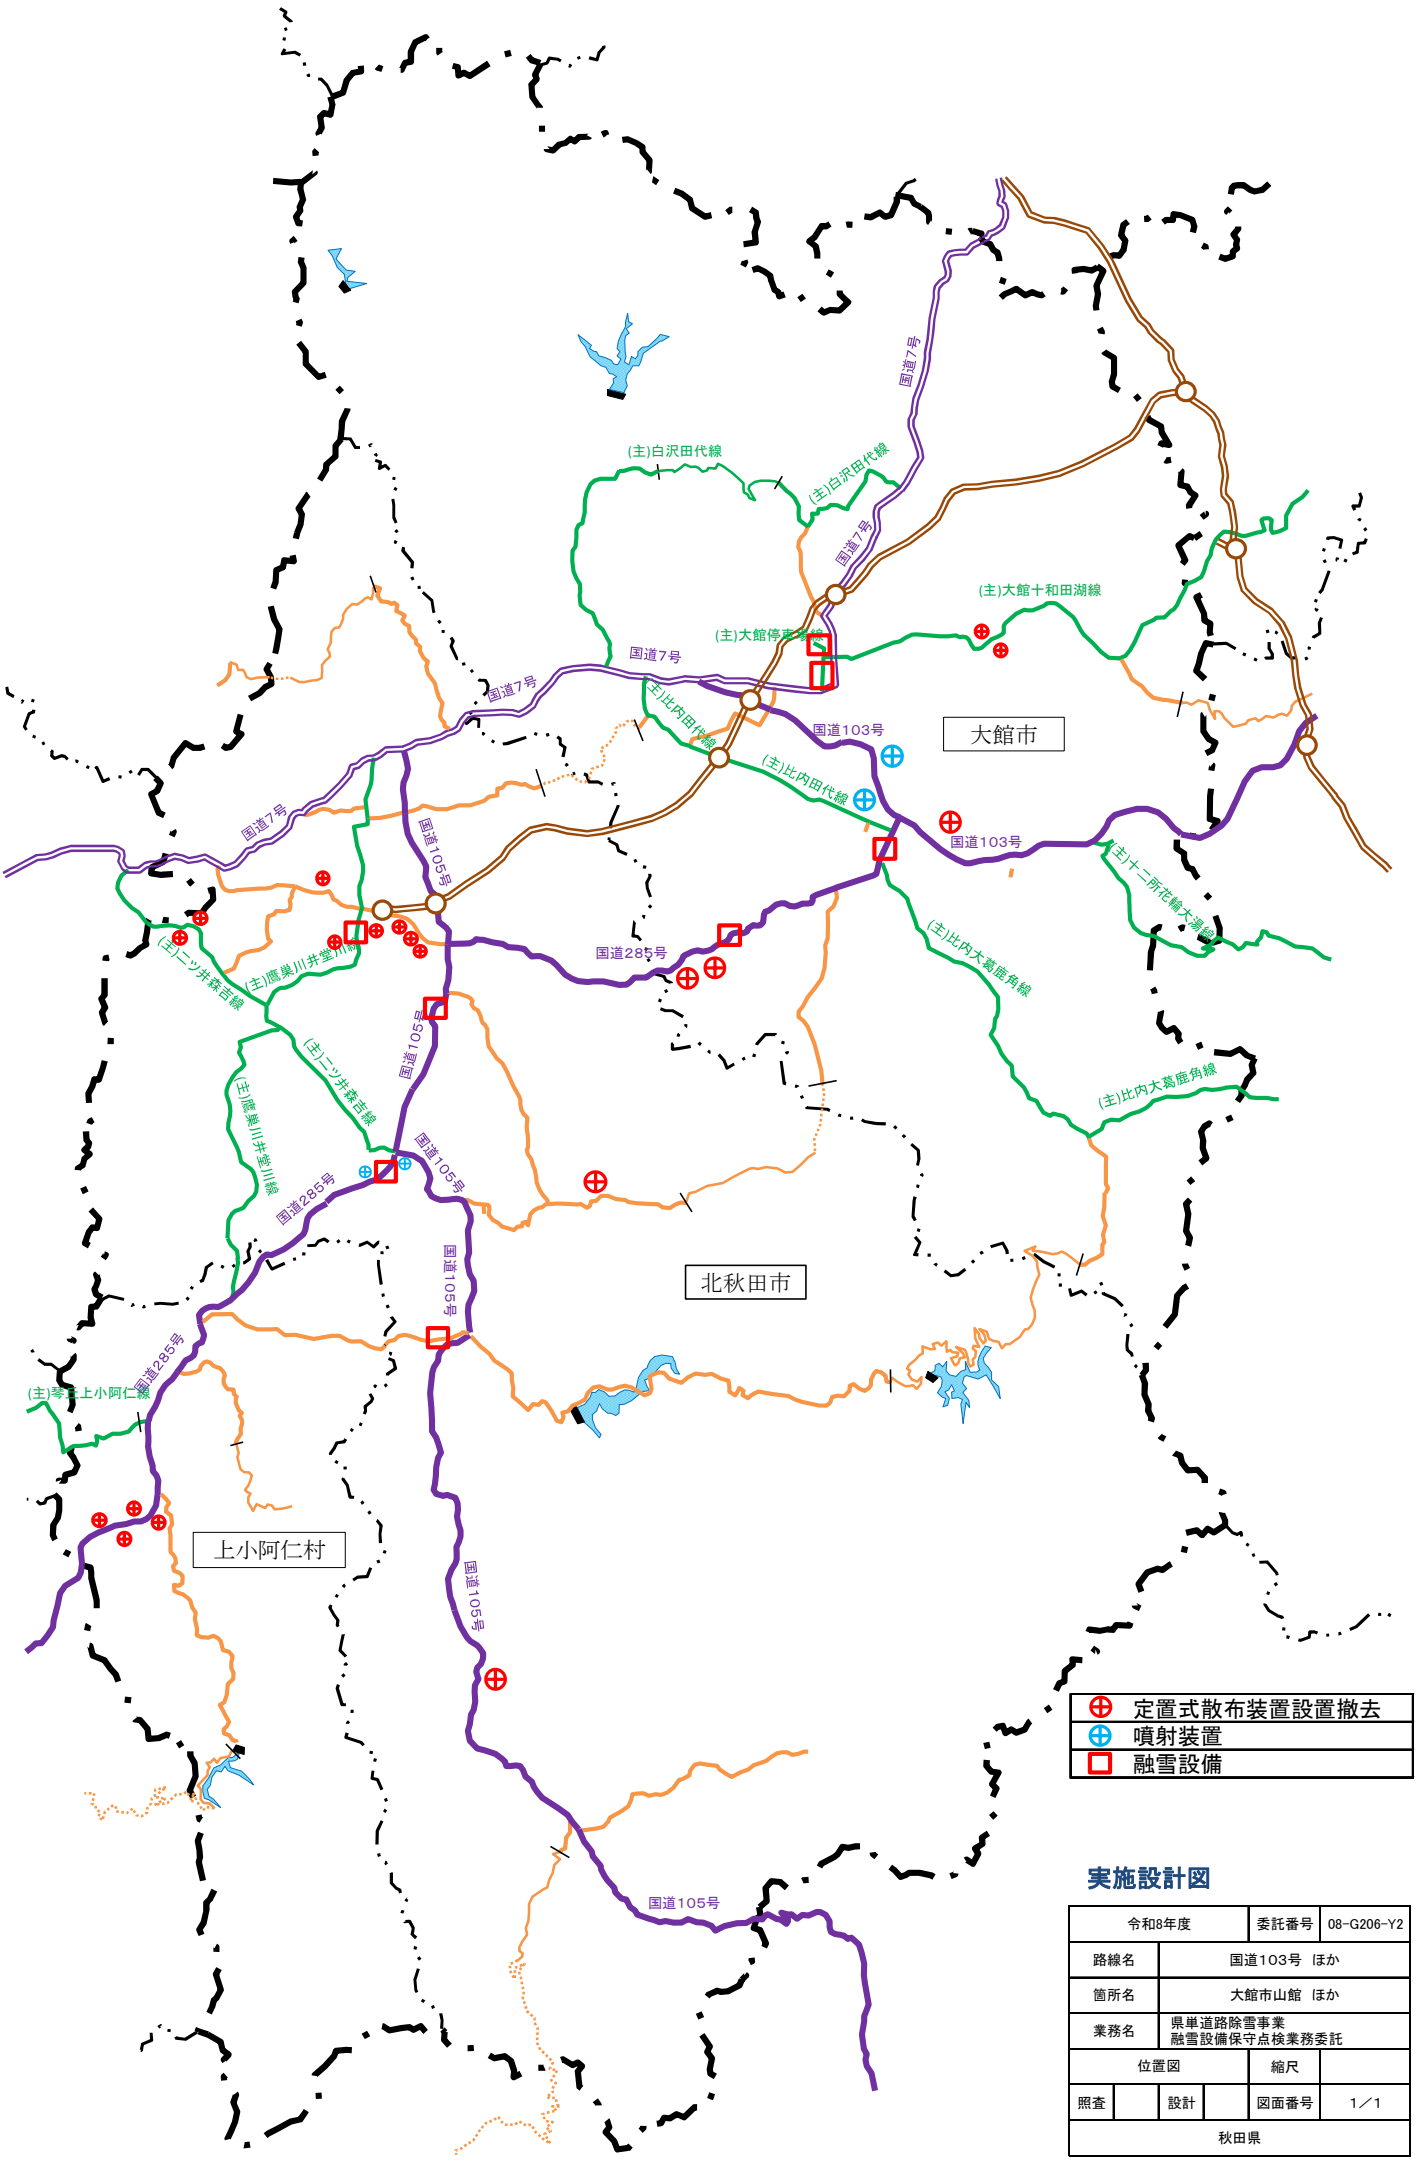


実施設計図

令和8年度		委託番号	08-G206-Y2
路線名	国道103号 ほか		
箇所名	大館市山館 ほか		
業務名	県単道路除雪事業 融雪設備保守点検業務委託		
位置図		縮尺	
照査	設計	図面番号	1／1
秋田県			