


図面履歴				
年度	図番	年月日	変更理由	作成者
令和8	DA-52	2026.1	岩見発電所2号機	山崎
		2026.1	岩見発電所1号機	山崎
		2026.1	岩見発電所1号機	山崎

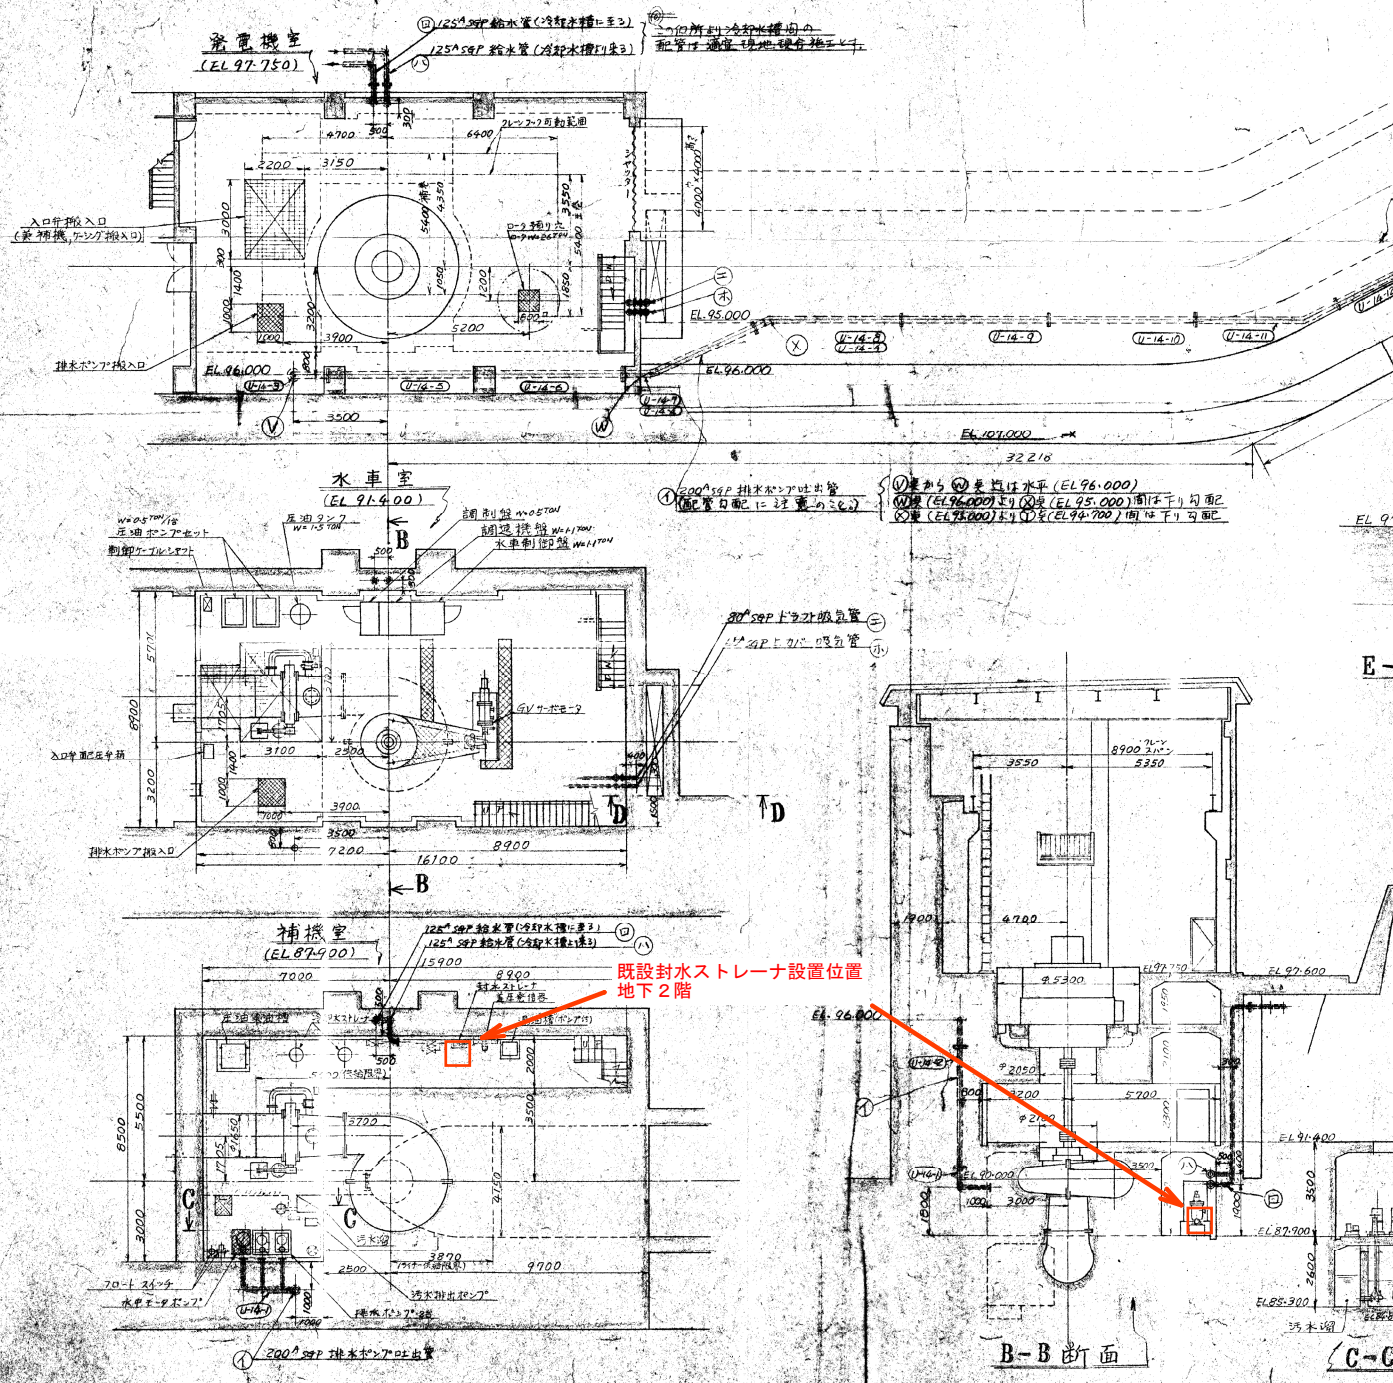

既設置状況

参考図

令和 8 年度		工事番号	08-DA-52
路線・河川	岩見発電所		
海岸・港名			
工事箇所	秋田市河辺三内字大石ノ台地内		
工事名	岩見発電所 封水ストレーナ補修工事		
図面名称	発電所平面縦断面	図面番号	1/1
照査	設計	縮尺	
秋 田 県			