

のり面保護工 標準図


現場吹付枠工
□300×300 @ 2000×1200

平 面 図

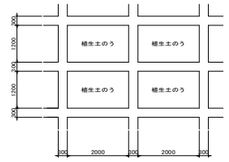

断 面 図

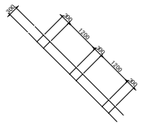

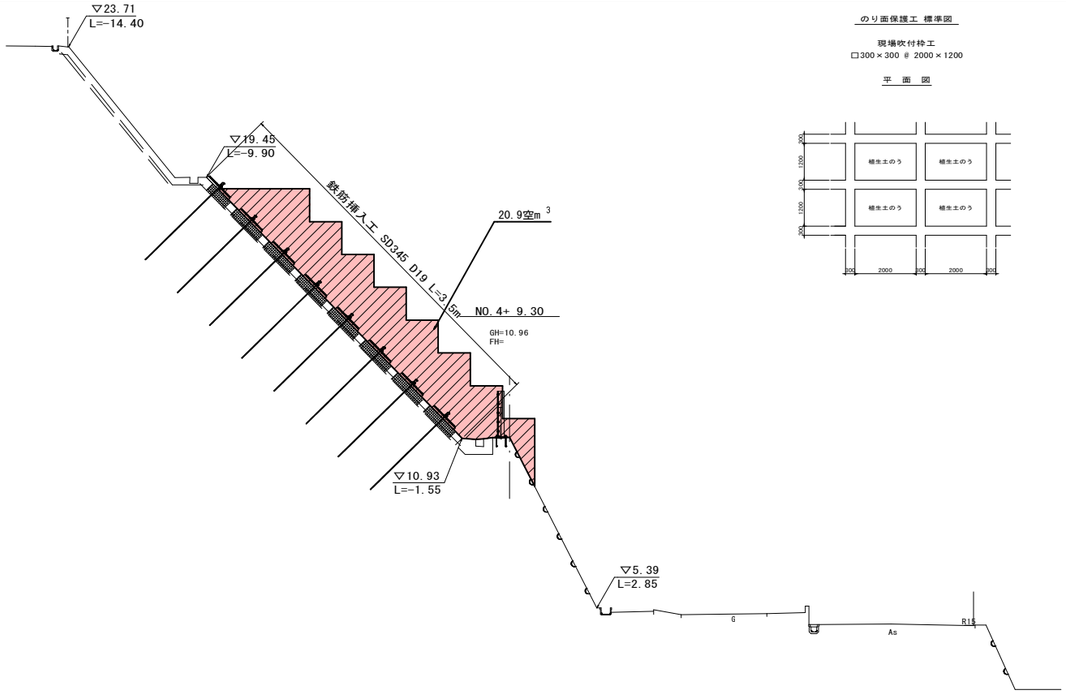


のり面保護工 標準図

現場吹付枠工
□300×300 @ 2000×1200

平 面 図


断 面 図

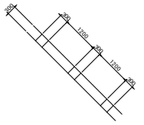


のり面保護工 標準図

現場吹付枠工
□300×300 @ 2000×2000


平 面 図

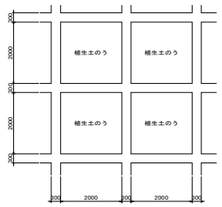


断 面 図

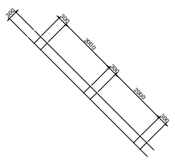

NO.0+ 0.10
GH=11.80
FH=

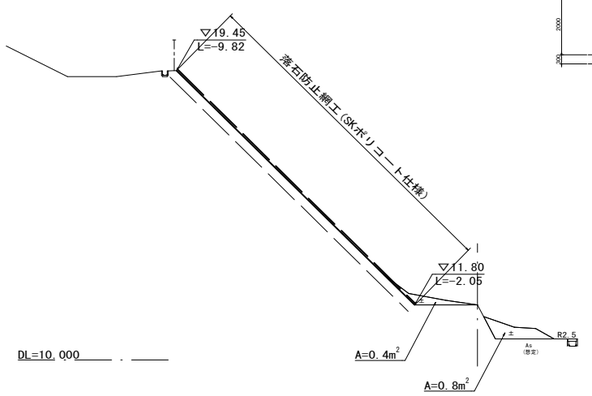

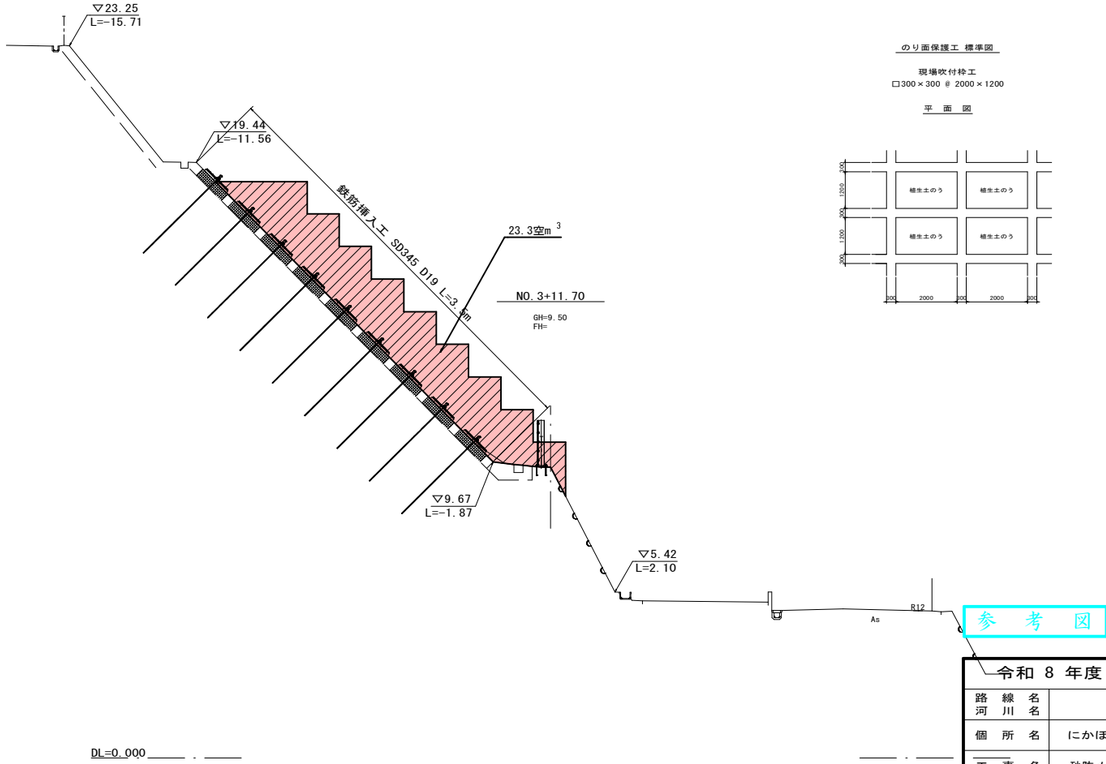


のり面保護工 標準図

現場吹付枠工
□300×300 @ 2000×1200

平 面 図


断 面 図

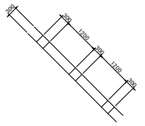

参 考 図

2/3

令和 8 年度	工事番号	08-MI05-10
路線名 河川名	清水場地区	
個所名	にかほ市象潟町小砂川 地内	
工事名	砂防メンテナンス工事(急傾斜)	
横断面図 (足場工記載)(1)	縮尺	S=1:100
照査	設計	図面番号
秋田県		

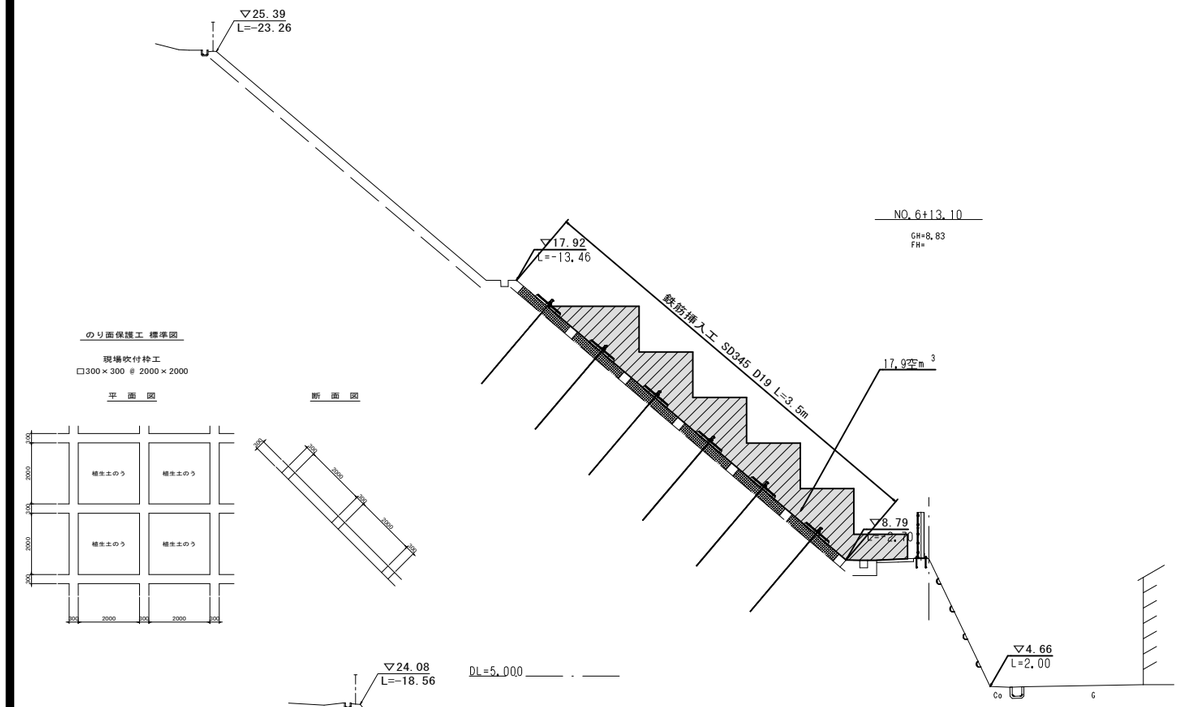


のり面保護工 標準図

現場吹付枠工
□300×300 @ 2000×2000

平 面 図


断 面 図

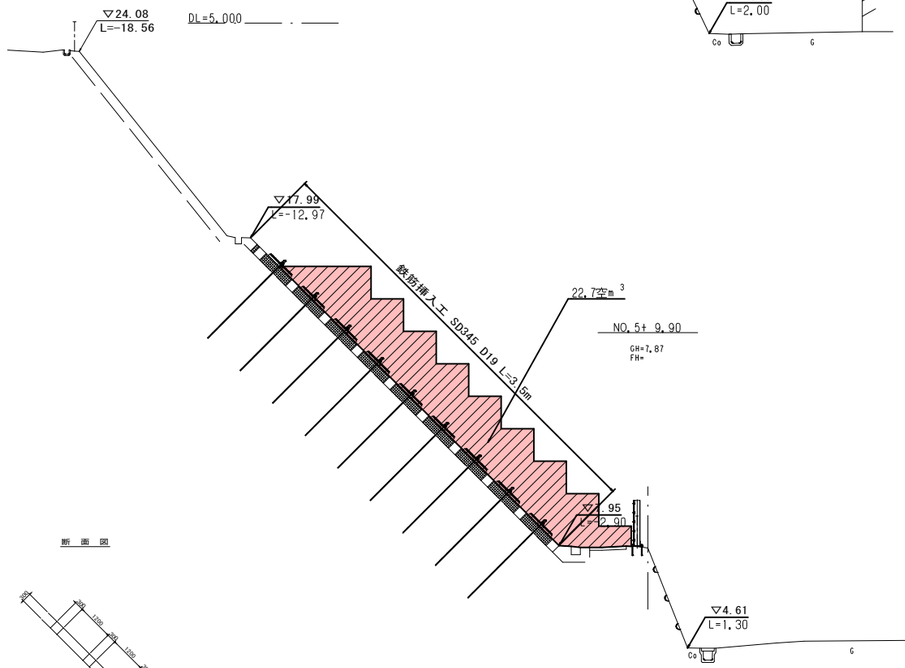


のり面保護工 標準図

現場吹付枠工
□300×300 @ 2000×1200

平 面 図

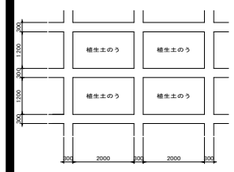

断 面 図

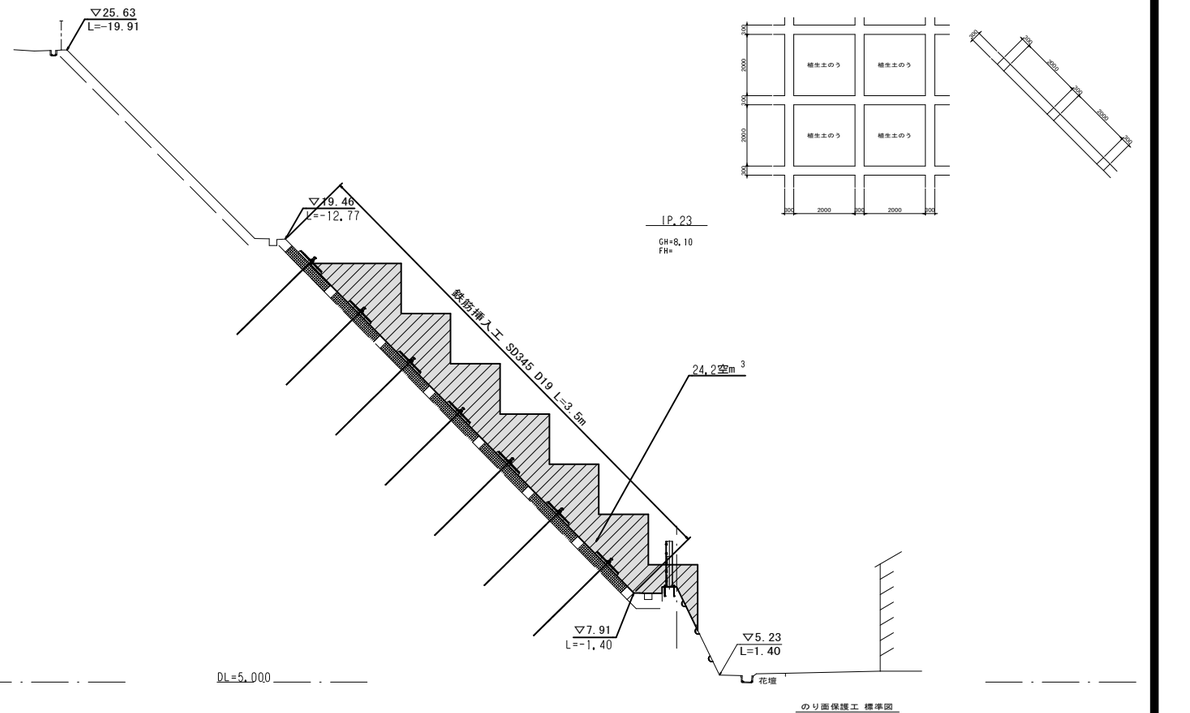


のり面保護工 標準図

現場吹付枠工
□300×300 @ 2000×2000

平 面 図

断 面 図

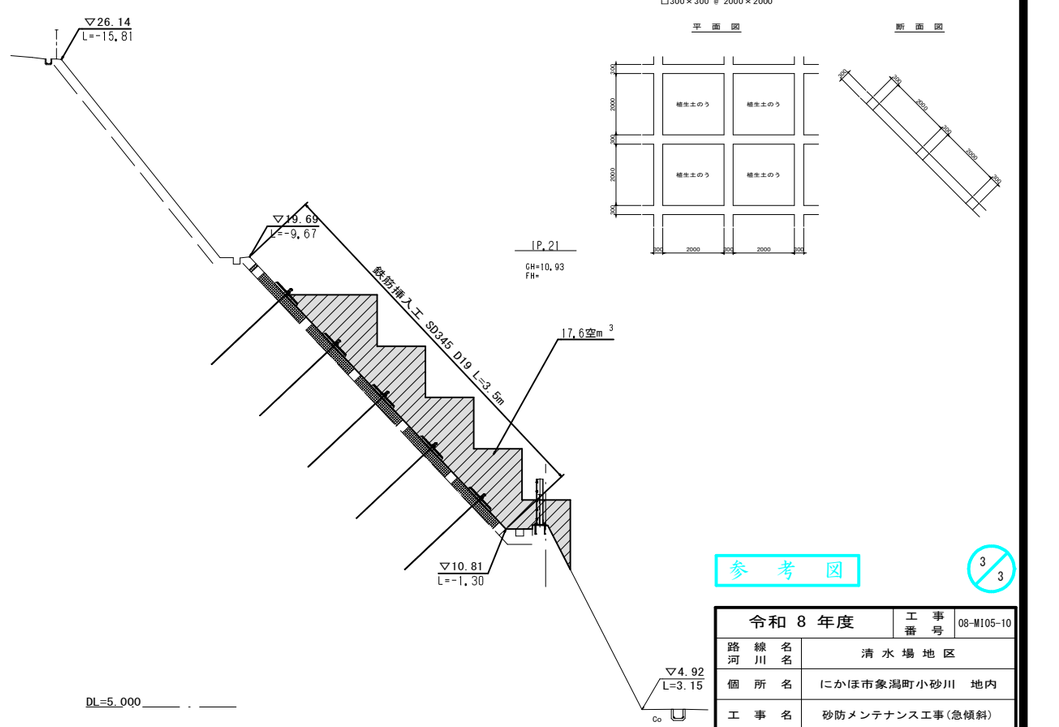

のり面保護工 標準図

現場吹付枠工
□300×300 @ 2000×2000

平 面 図

断 面 図

参 考 図

3/3

令和 8 年度		工事番号	08-M105-10
路線名 河川名	清水場地区		
個所名	にかほ市象潟町小砂川 地内		
工事名	砂防メンテナンス工事(急傾斜)		
横断面図 (足場工記載)(2)		縮尺	S=1:100
照査	設計	図面番号	
秋田県			