

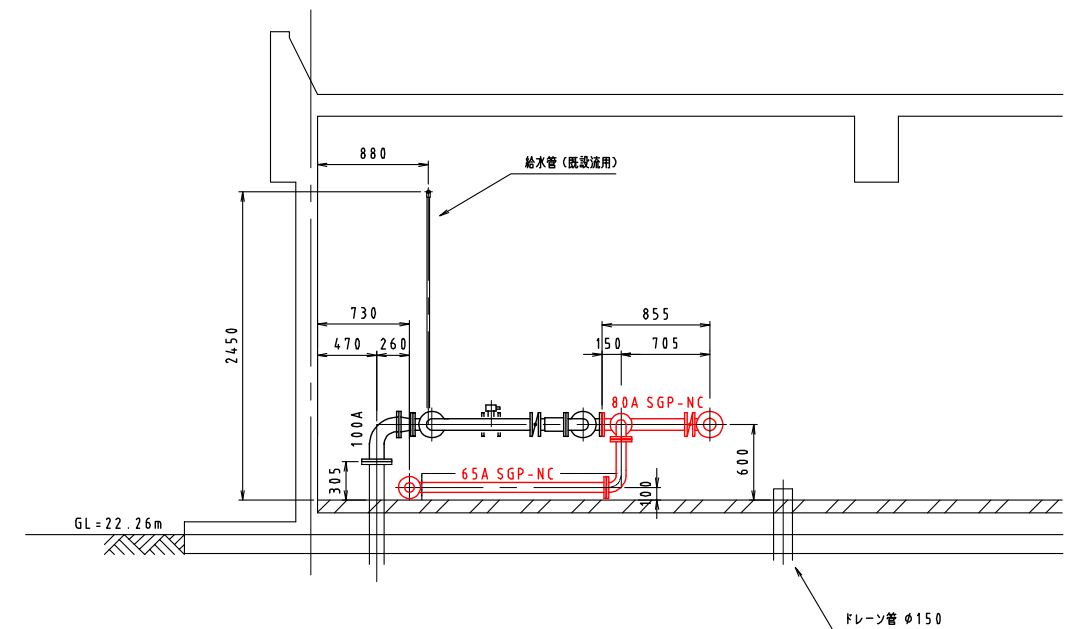


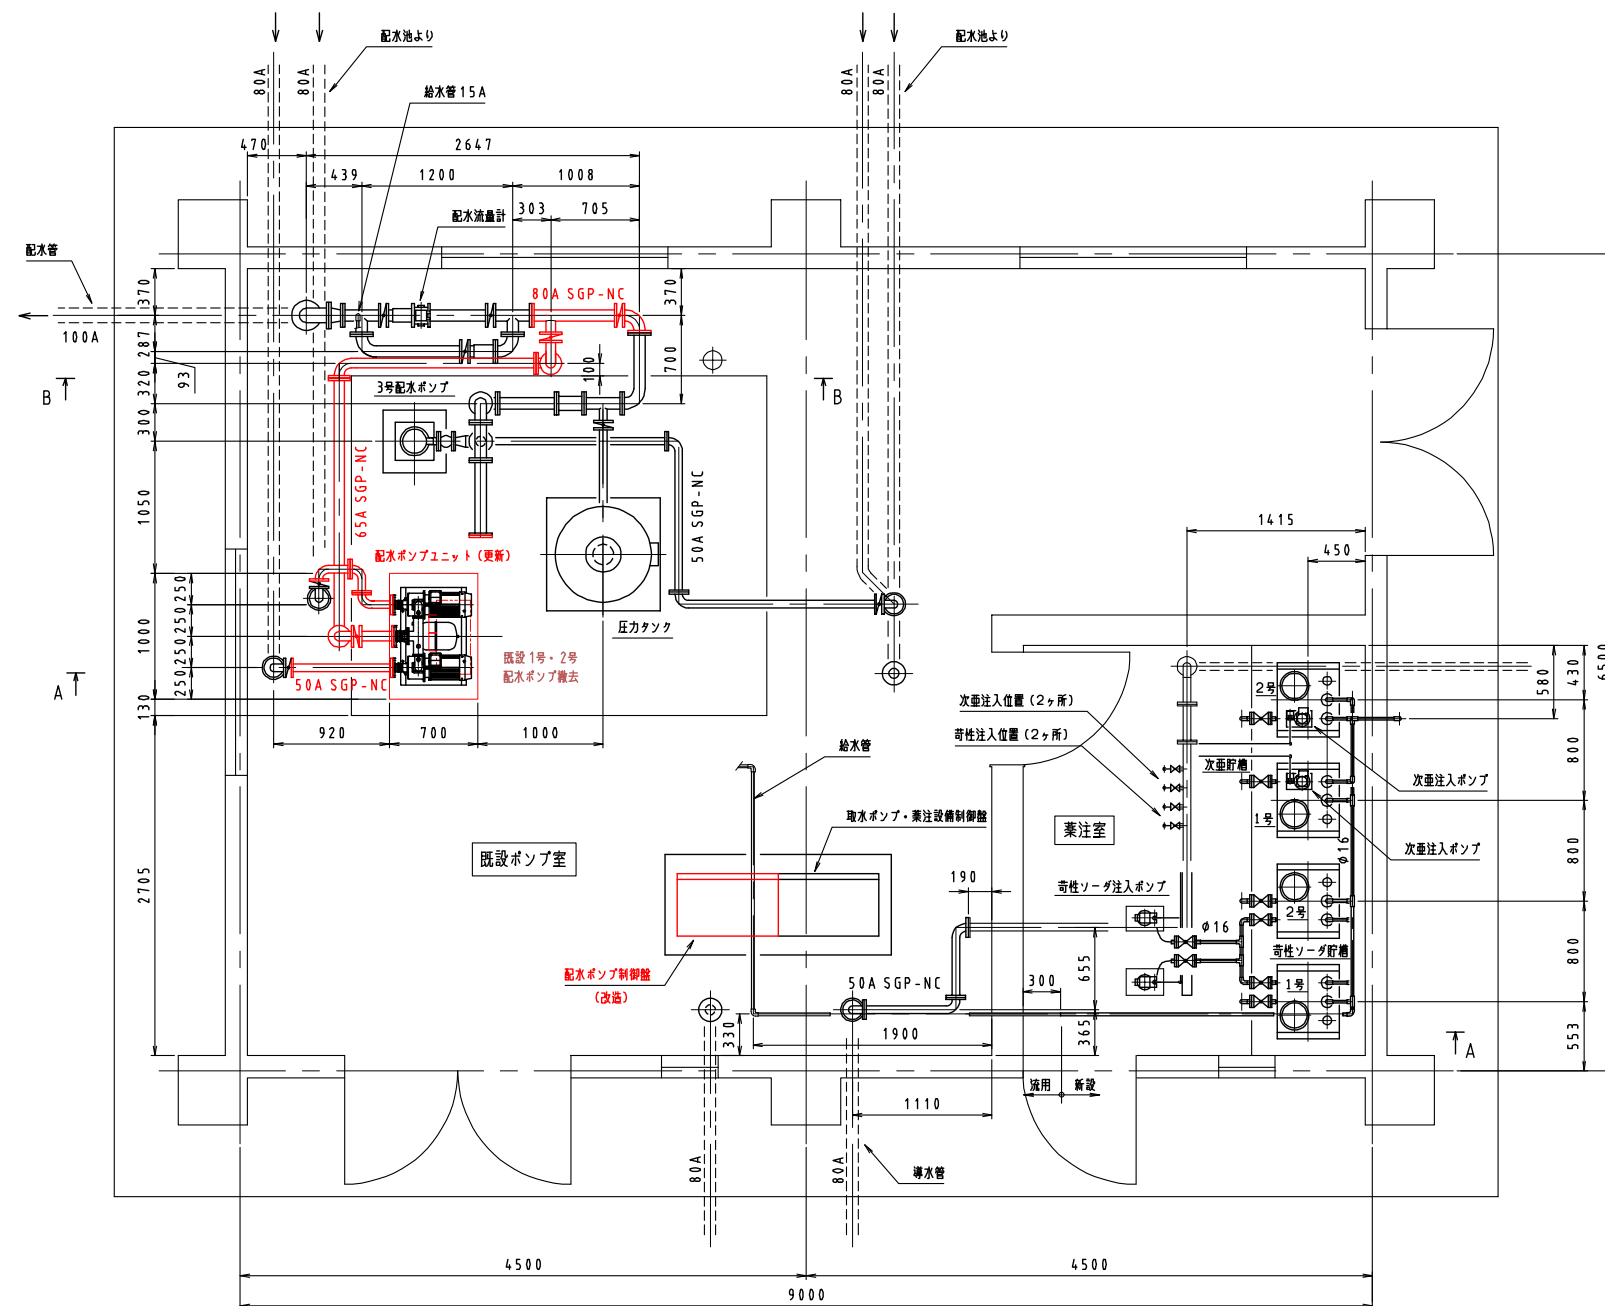

B - B 断面図





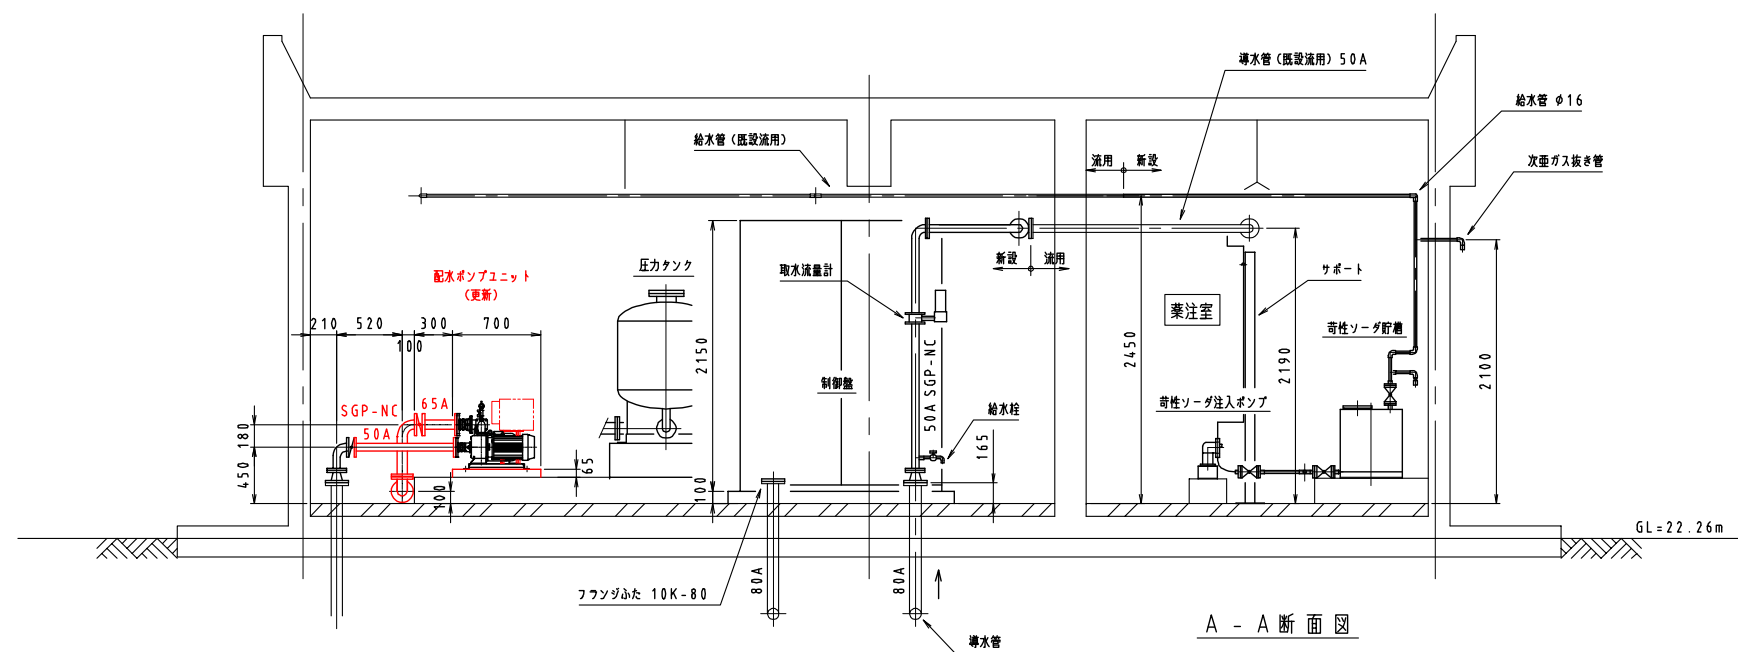


A - A 断面図

工事範囲


小種浄水場 ポンプ室機械設備図(更新)


REV.	訂正記号	DATE	年月日	DGN.	設計	CHK.	検出	APP.	承認
△									

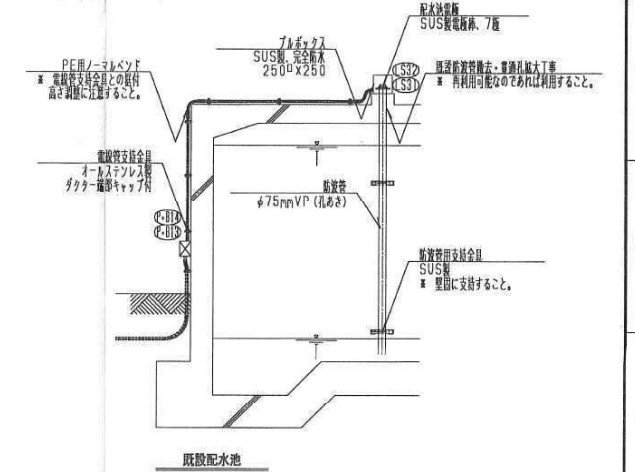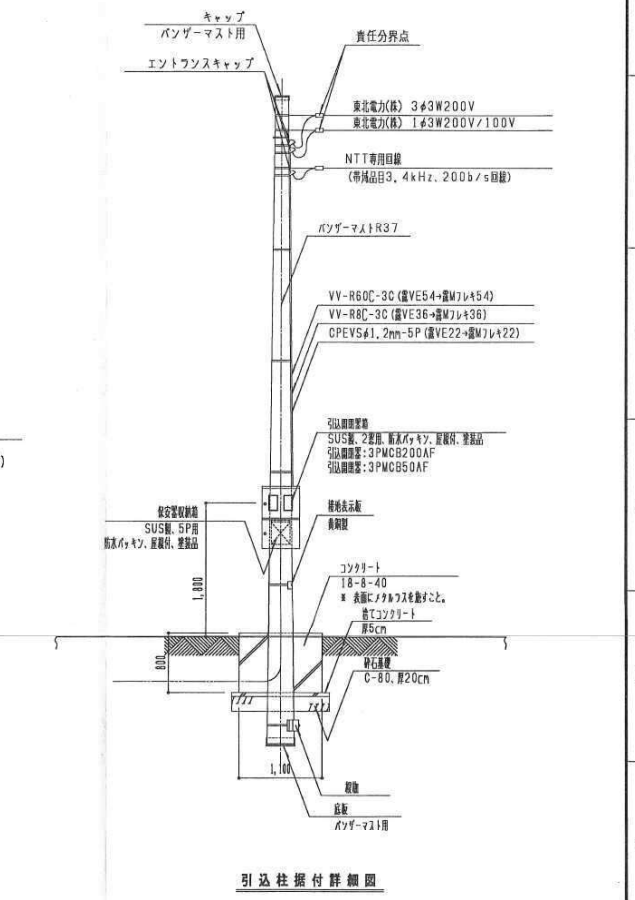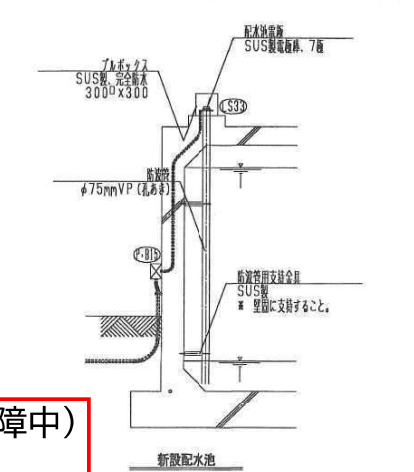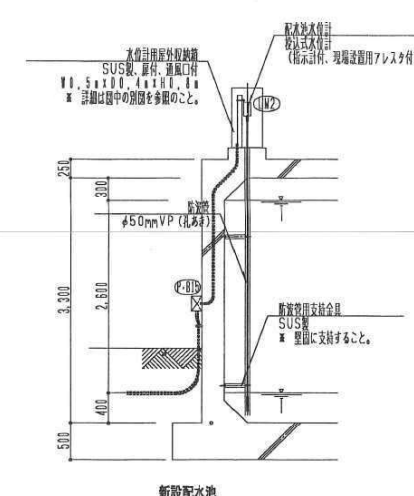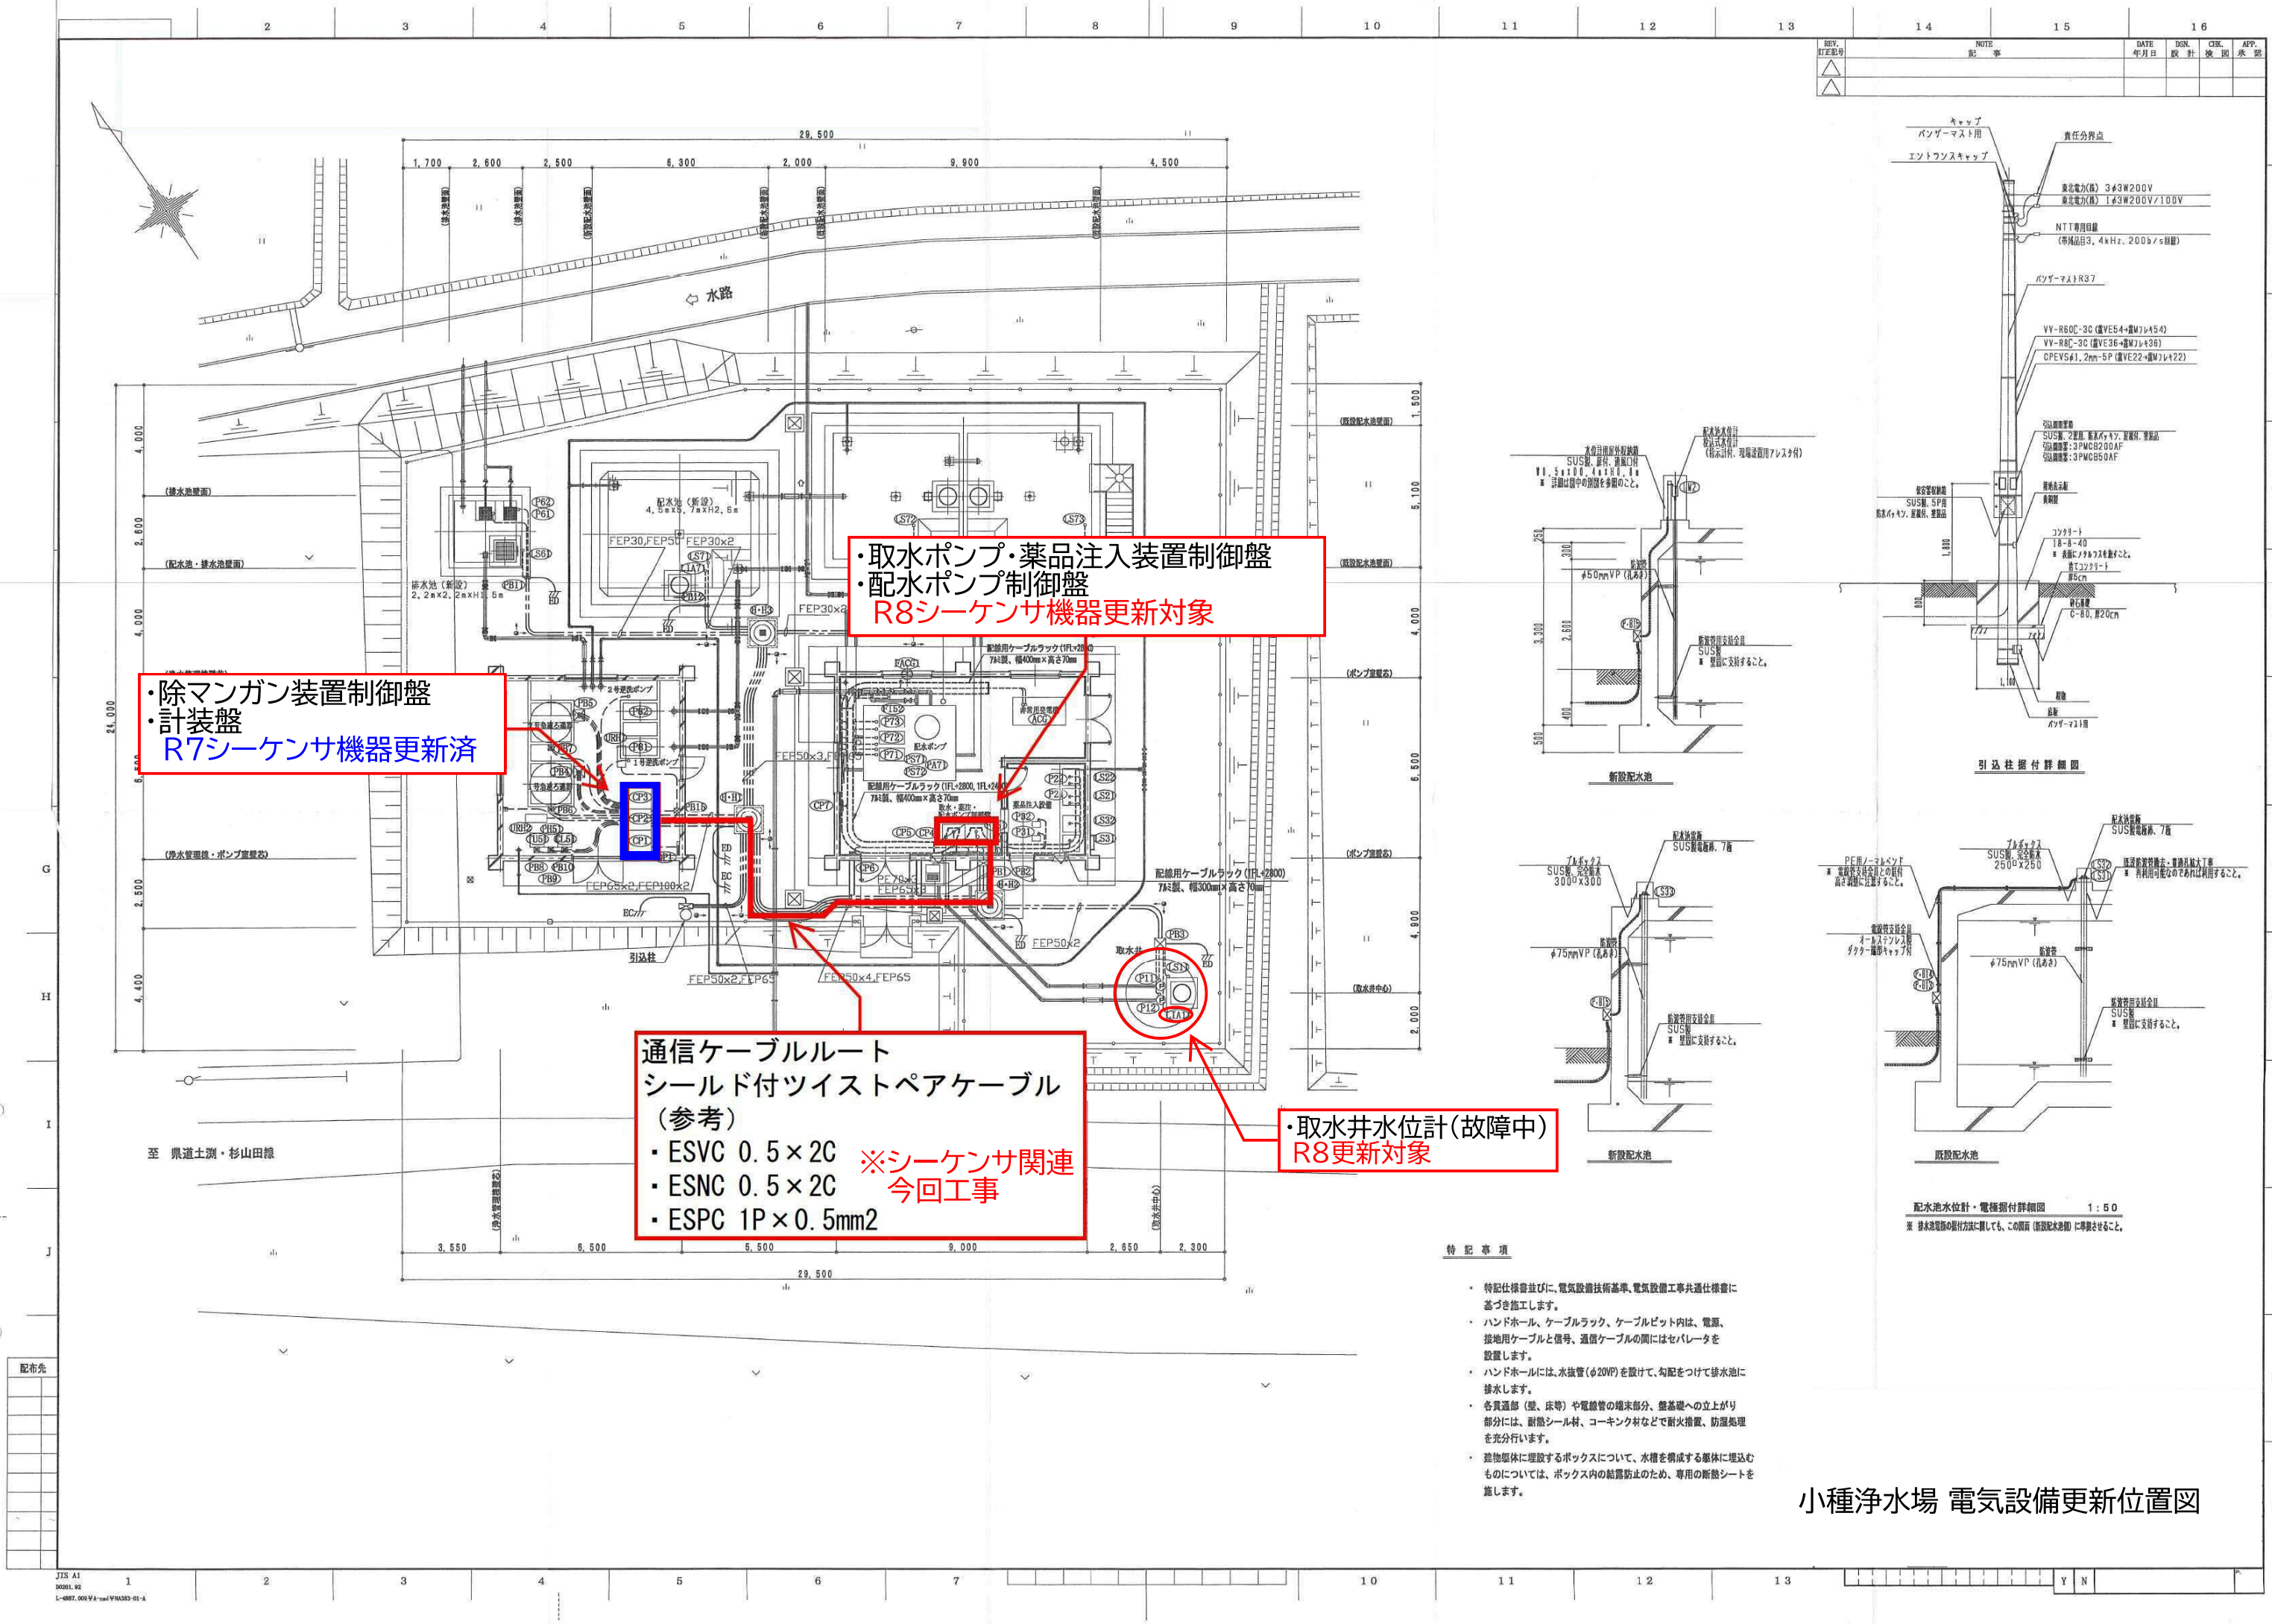

- 特記事項
- ・ 特記仕様書並びに、電気設備技術基準、電気設備工事共通仕様書に基づき施工します。
 - ・ ハンドホール、ケーブルラック、ケーブルピット内は、電源、接地用ケーブルと信号、通信ケーブルの間にはセパレータを設置します。
 - ・ ハンドホールには、水抜き管(φ20P)を設けて、勾配をつけて排水池に排水します。
 - ・ 各貫通部(壁、床等)や電線管の端部、盤基礎への立上り部分には、耐熱シール材、コーキング材などで耐火措置、防湿処理を充分行います。
 - ・ 建物躯体に埋設するボックスについて、水槽を構成する躯体に埋込むものについては、ボックス内の結露防止のため、専用の断熱シートを施します。


小種浄水場 電気設備更新位置図

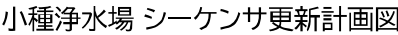

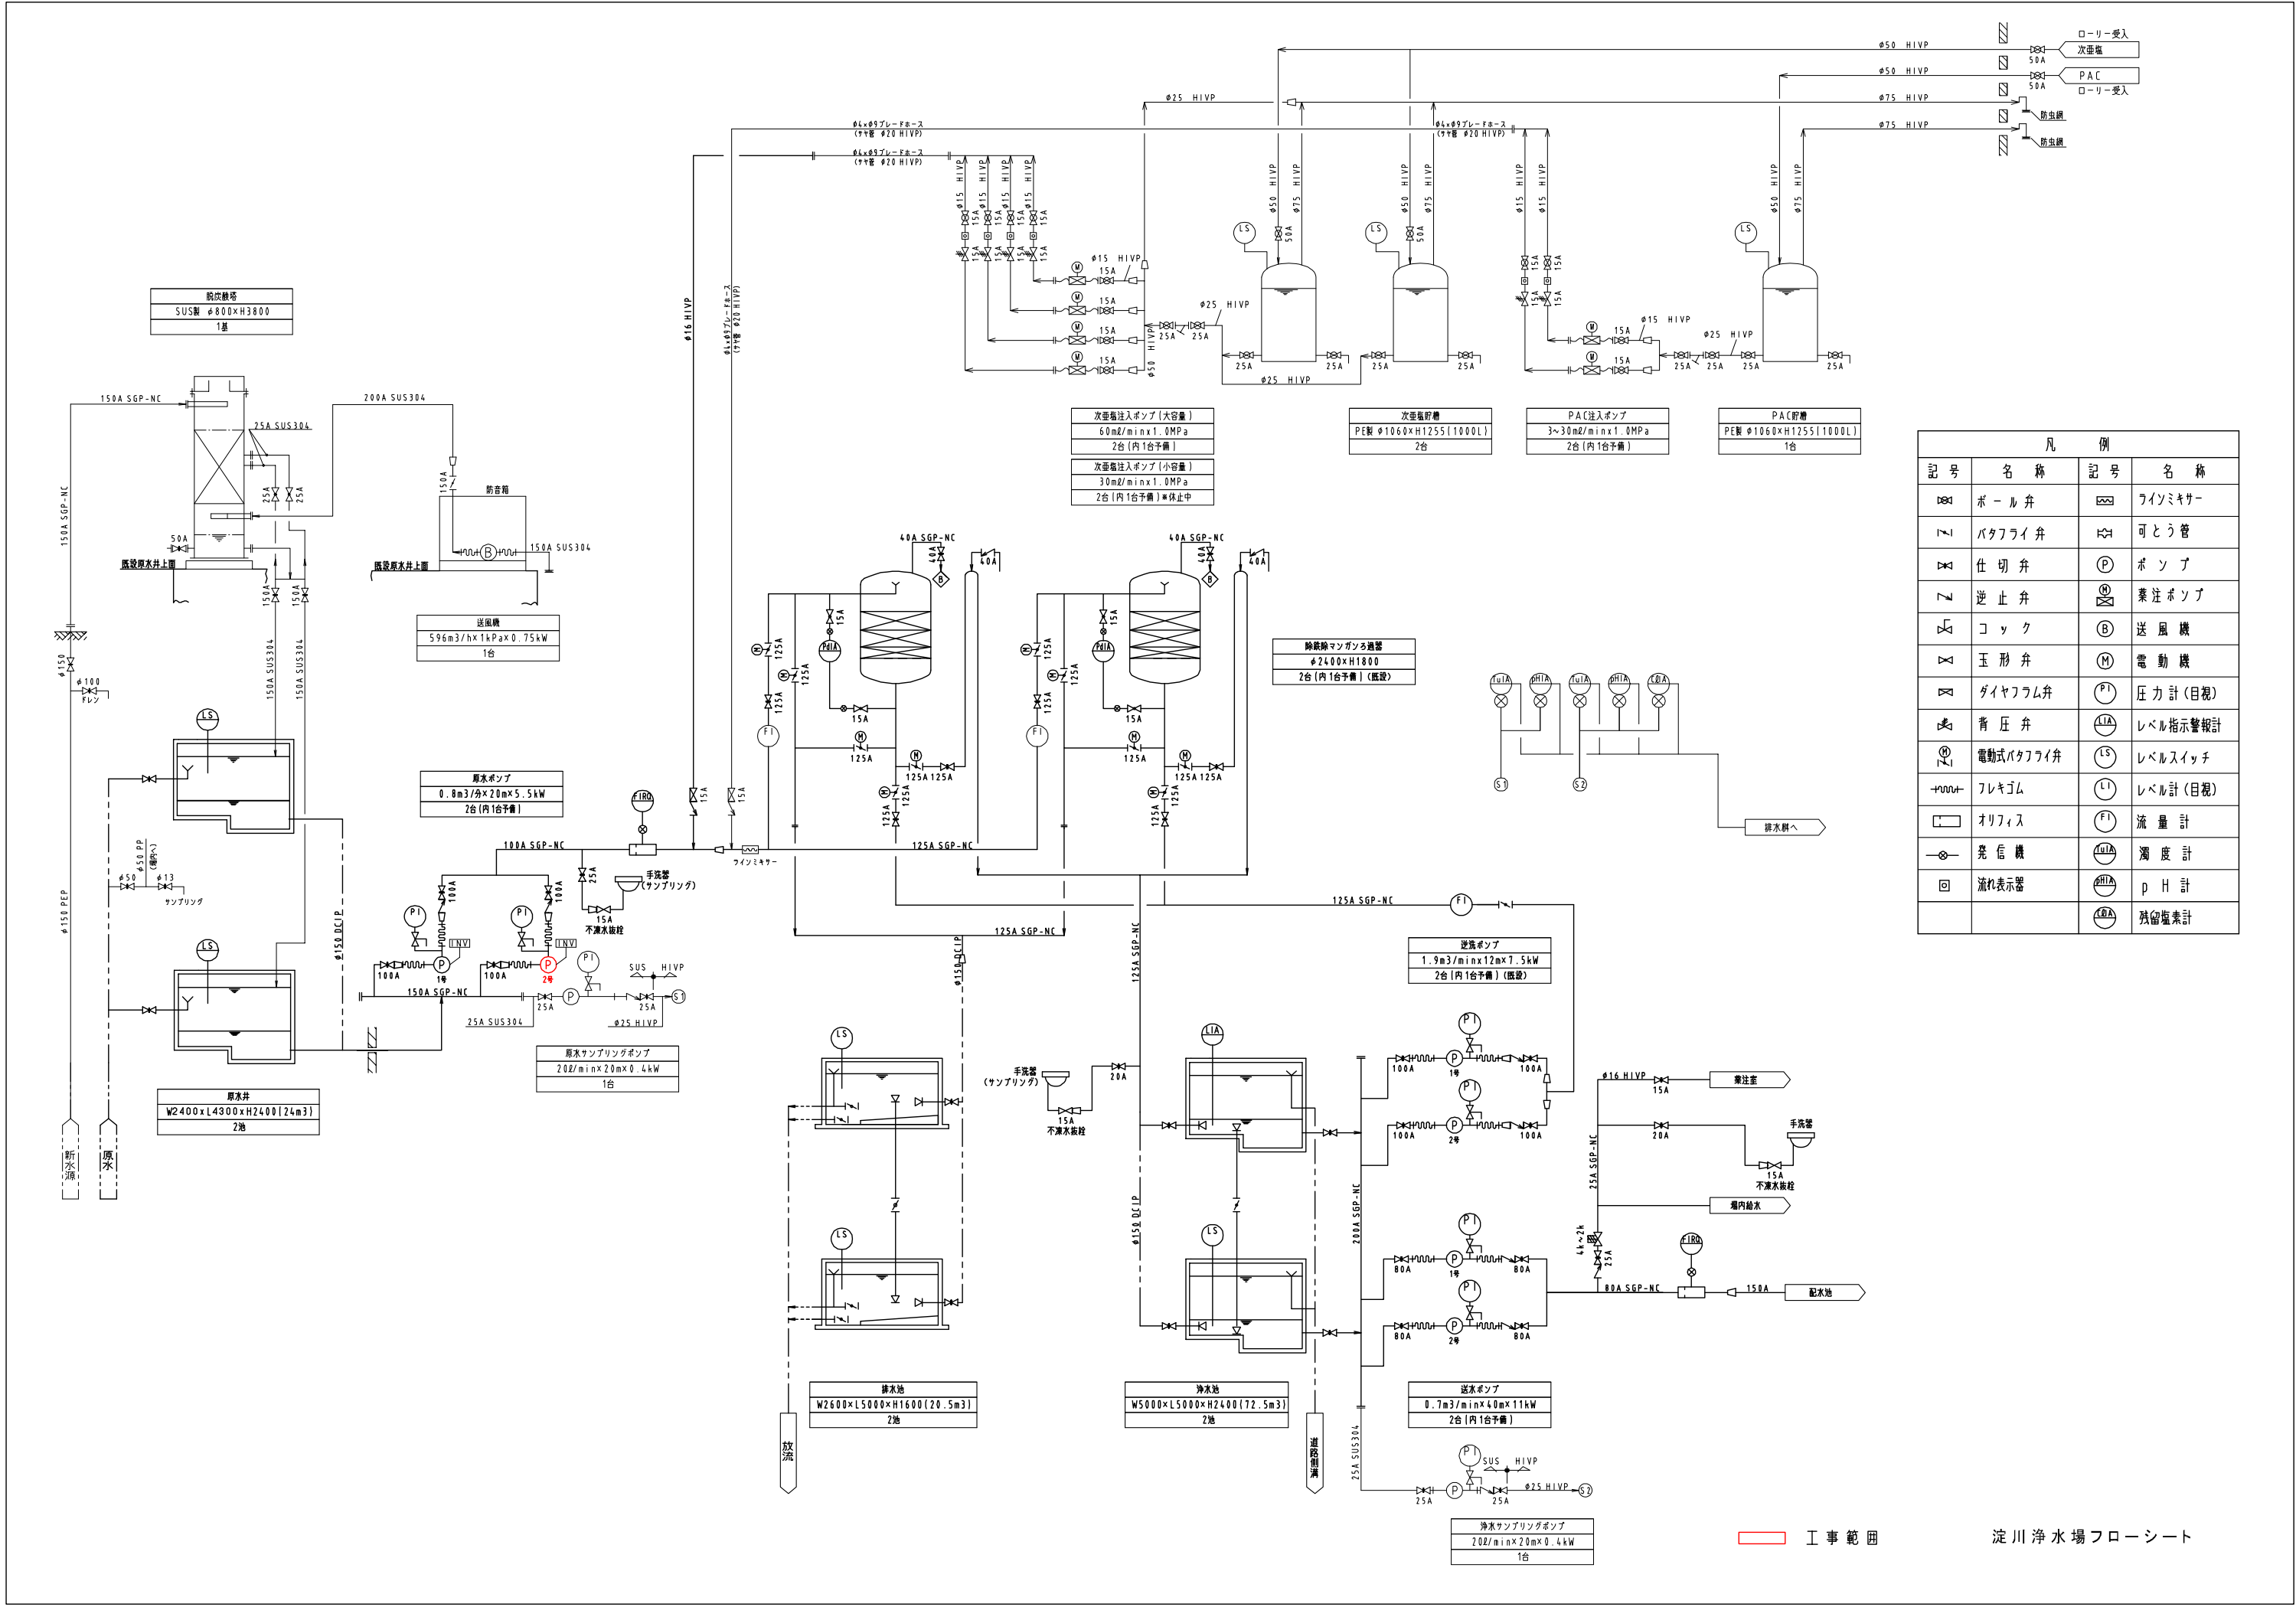

工事範囲



淀川浄水場フローシート

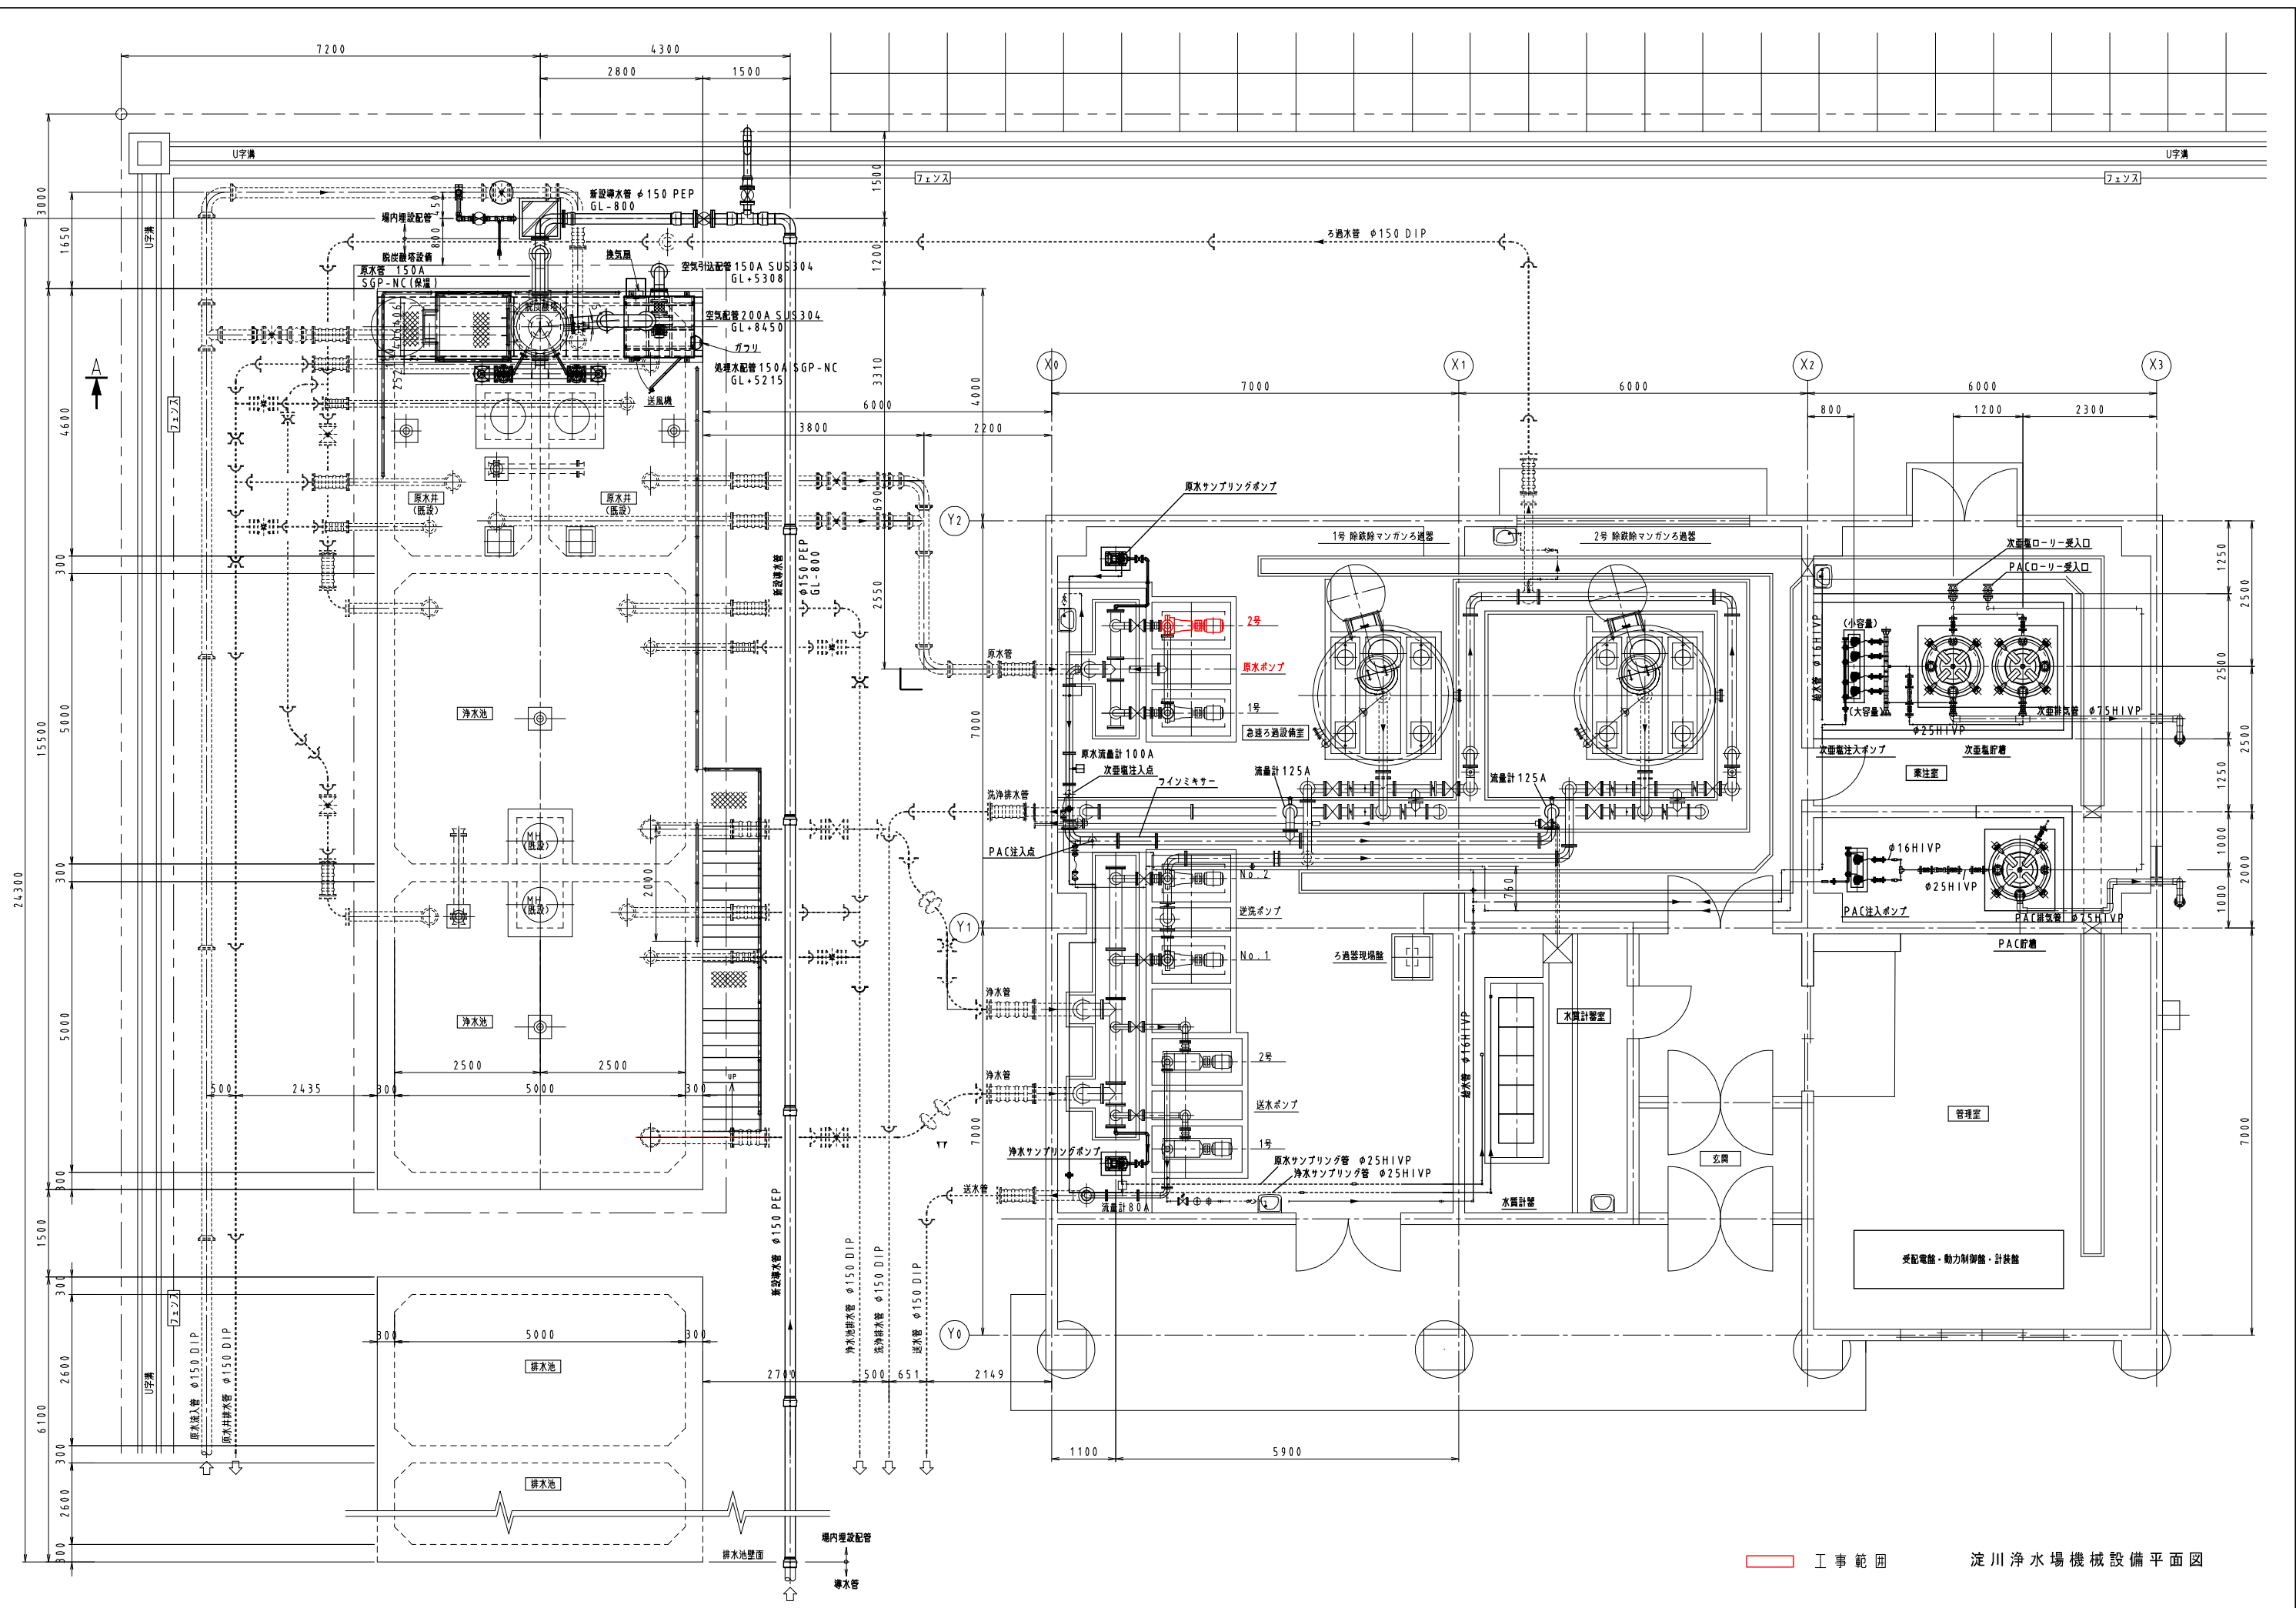

工事範囲


淀川浄水場機械設備平面図

五百刈田水源地配置平面図 S=1:100

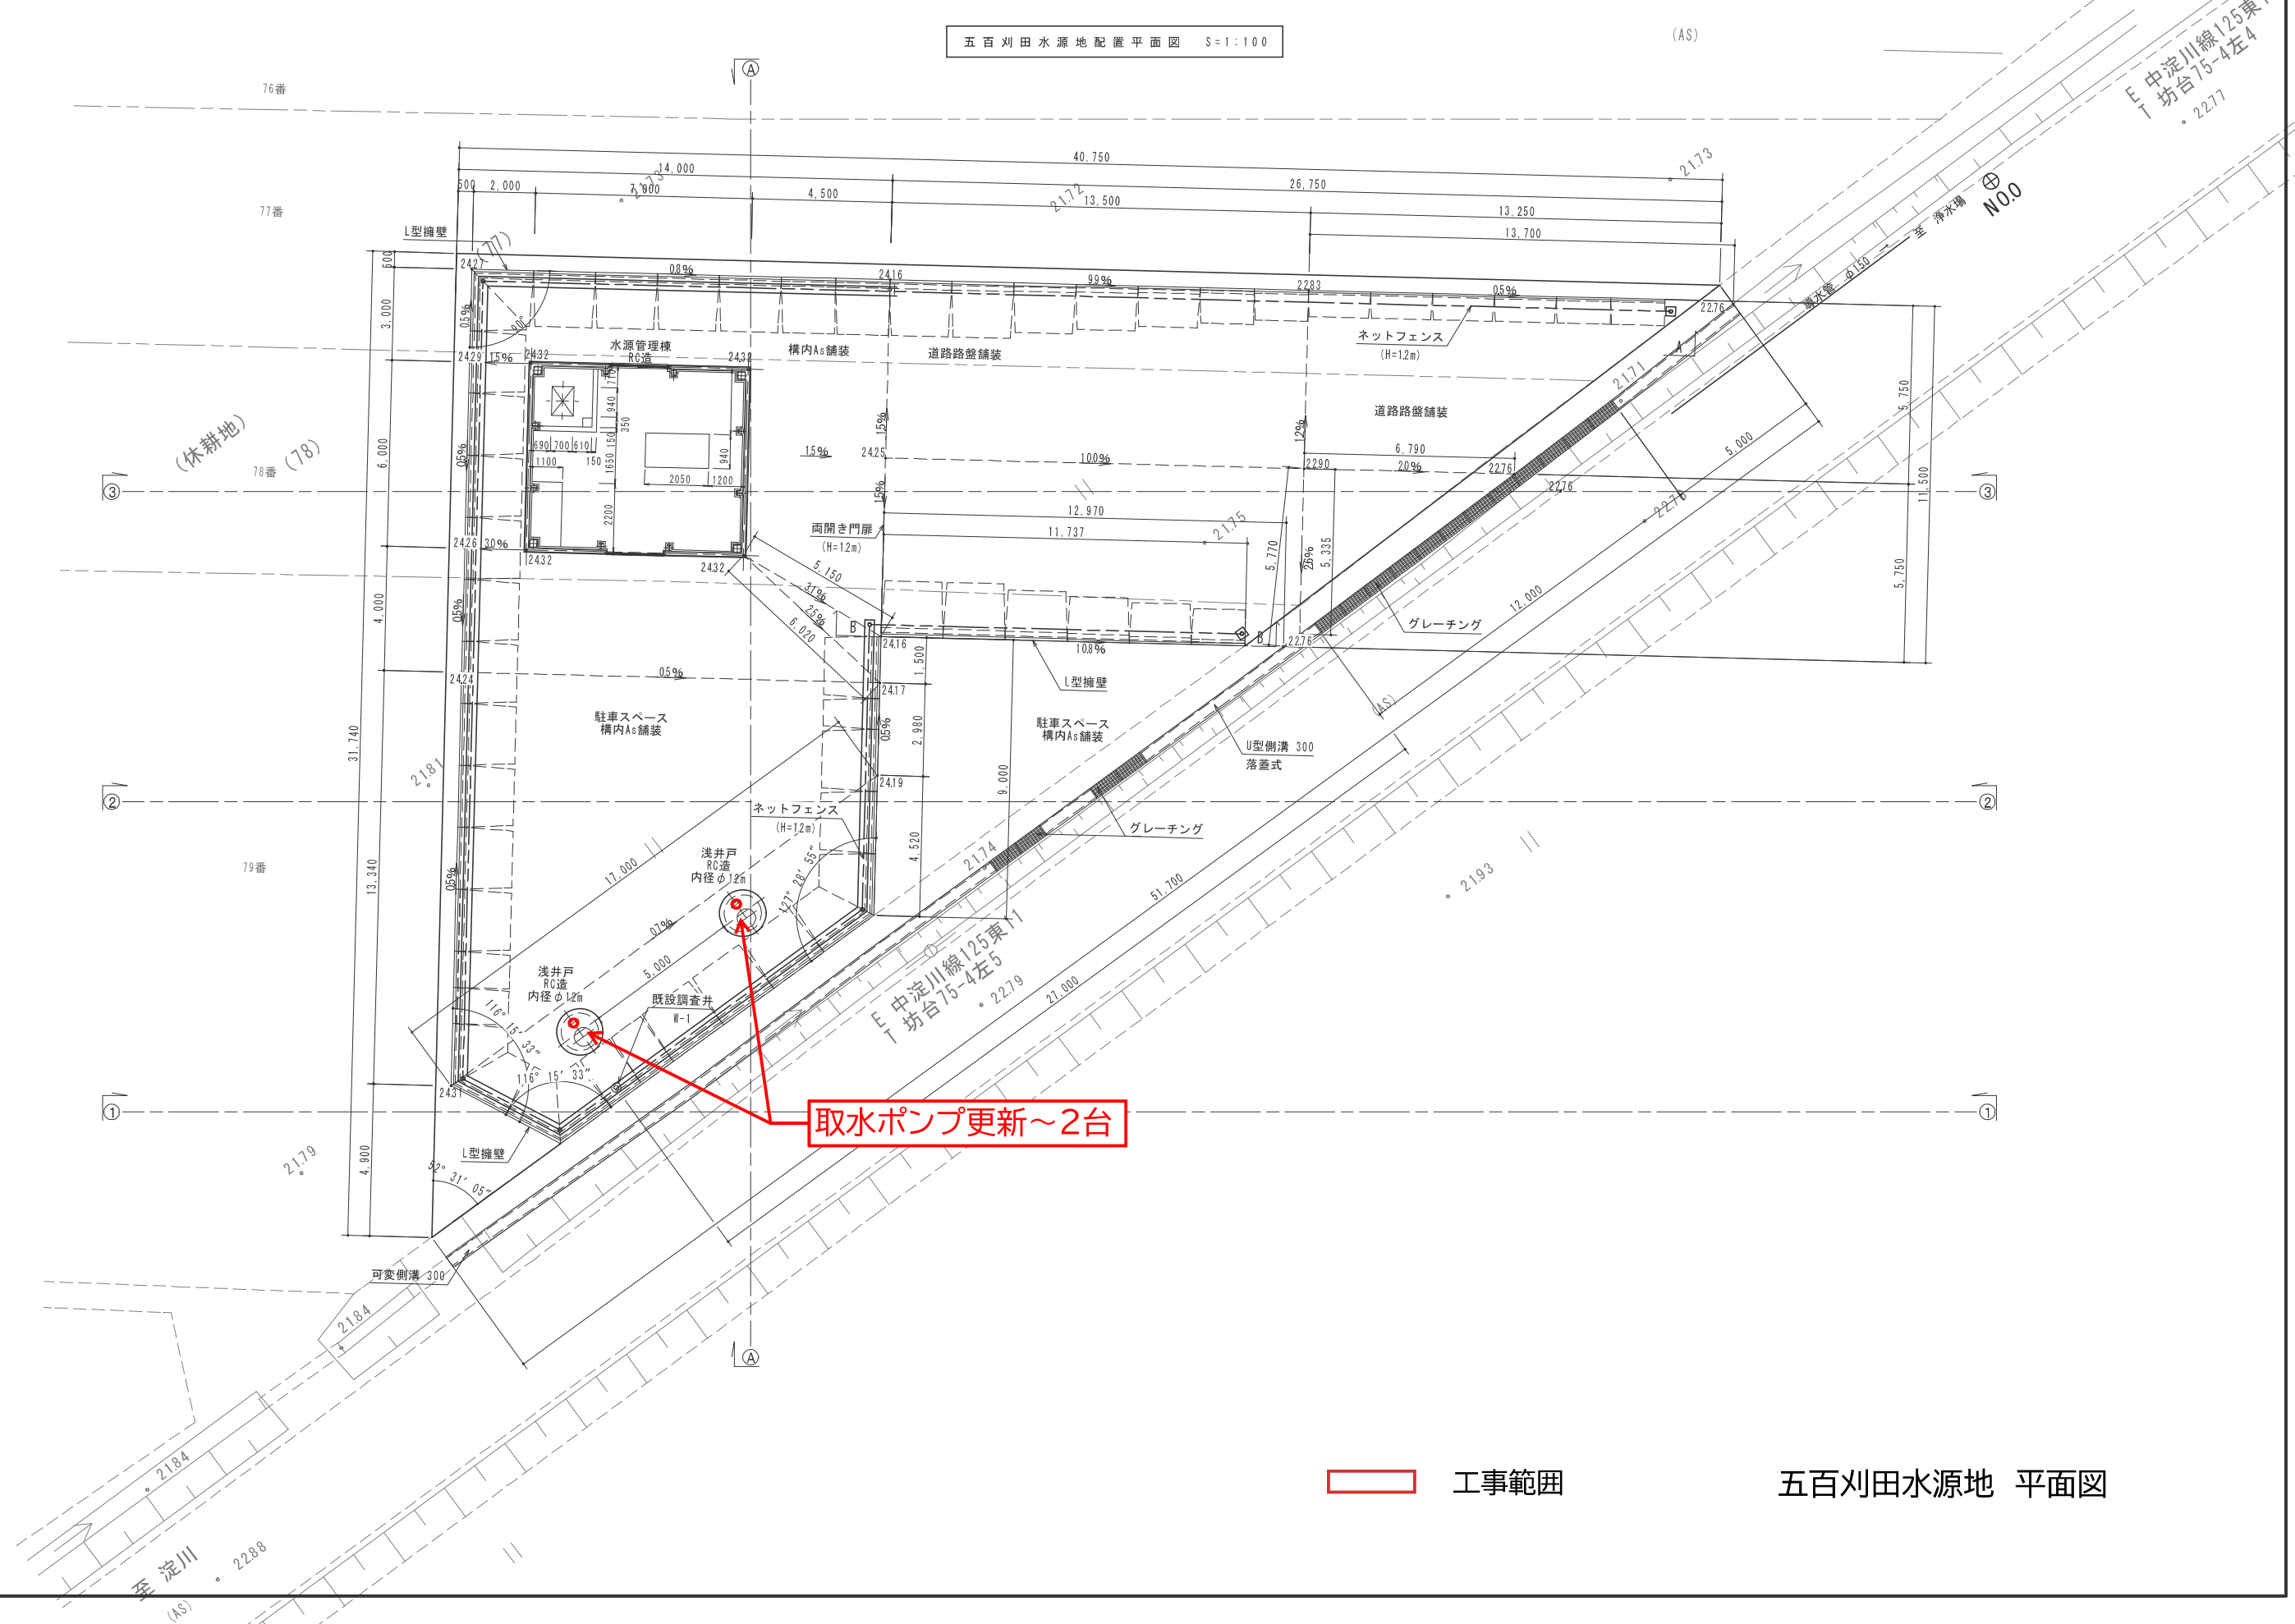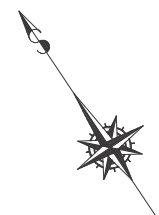


工事範囲

五百刈田水源地 平面図

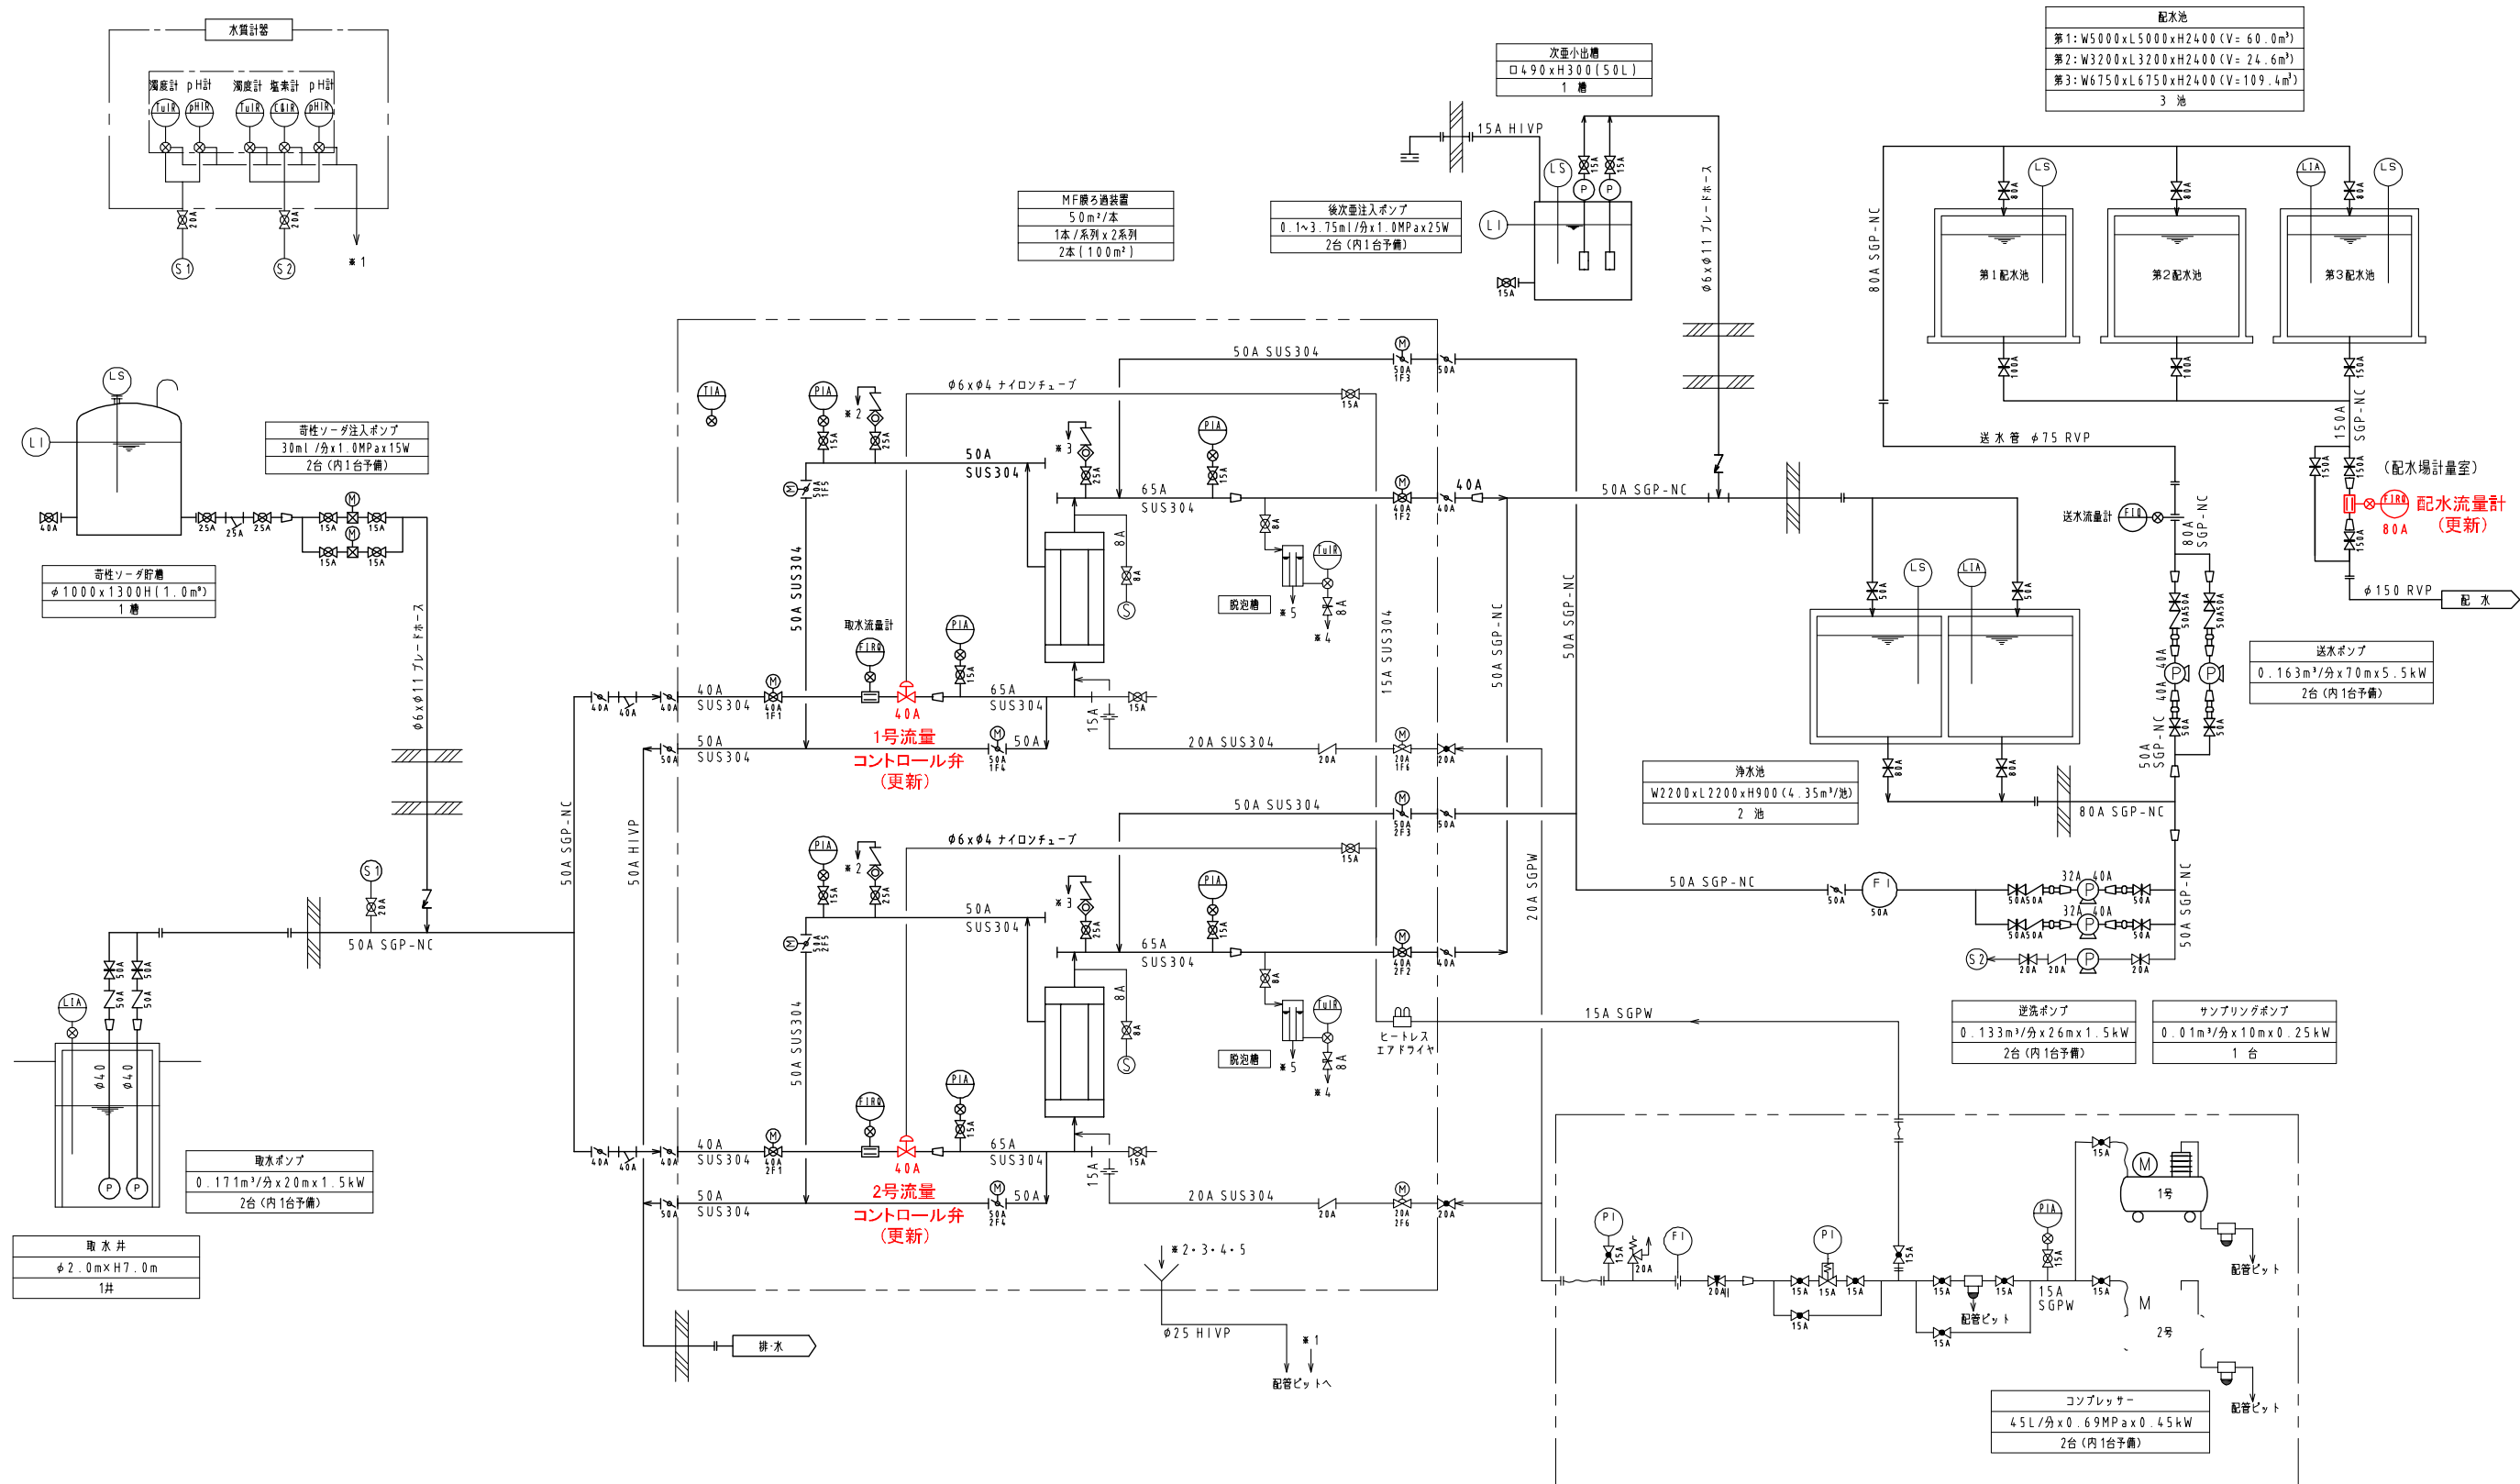

工事範囲



沢庄地区簡易水道フローシート

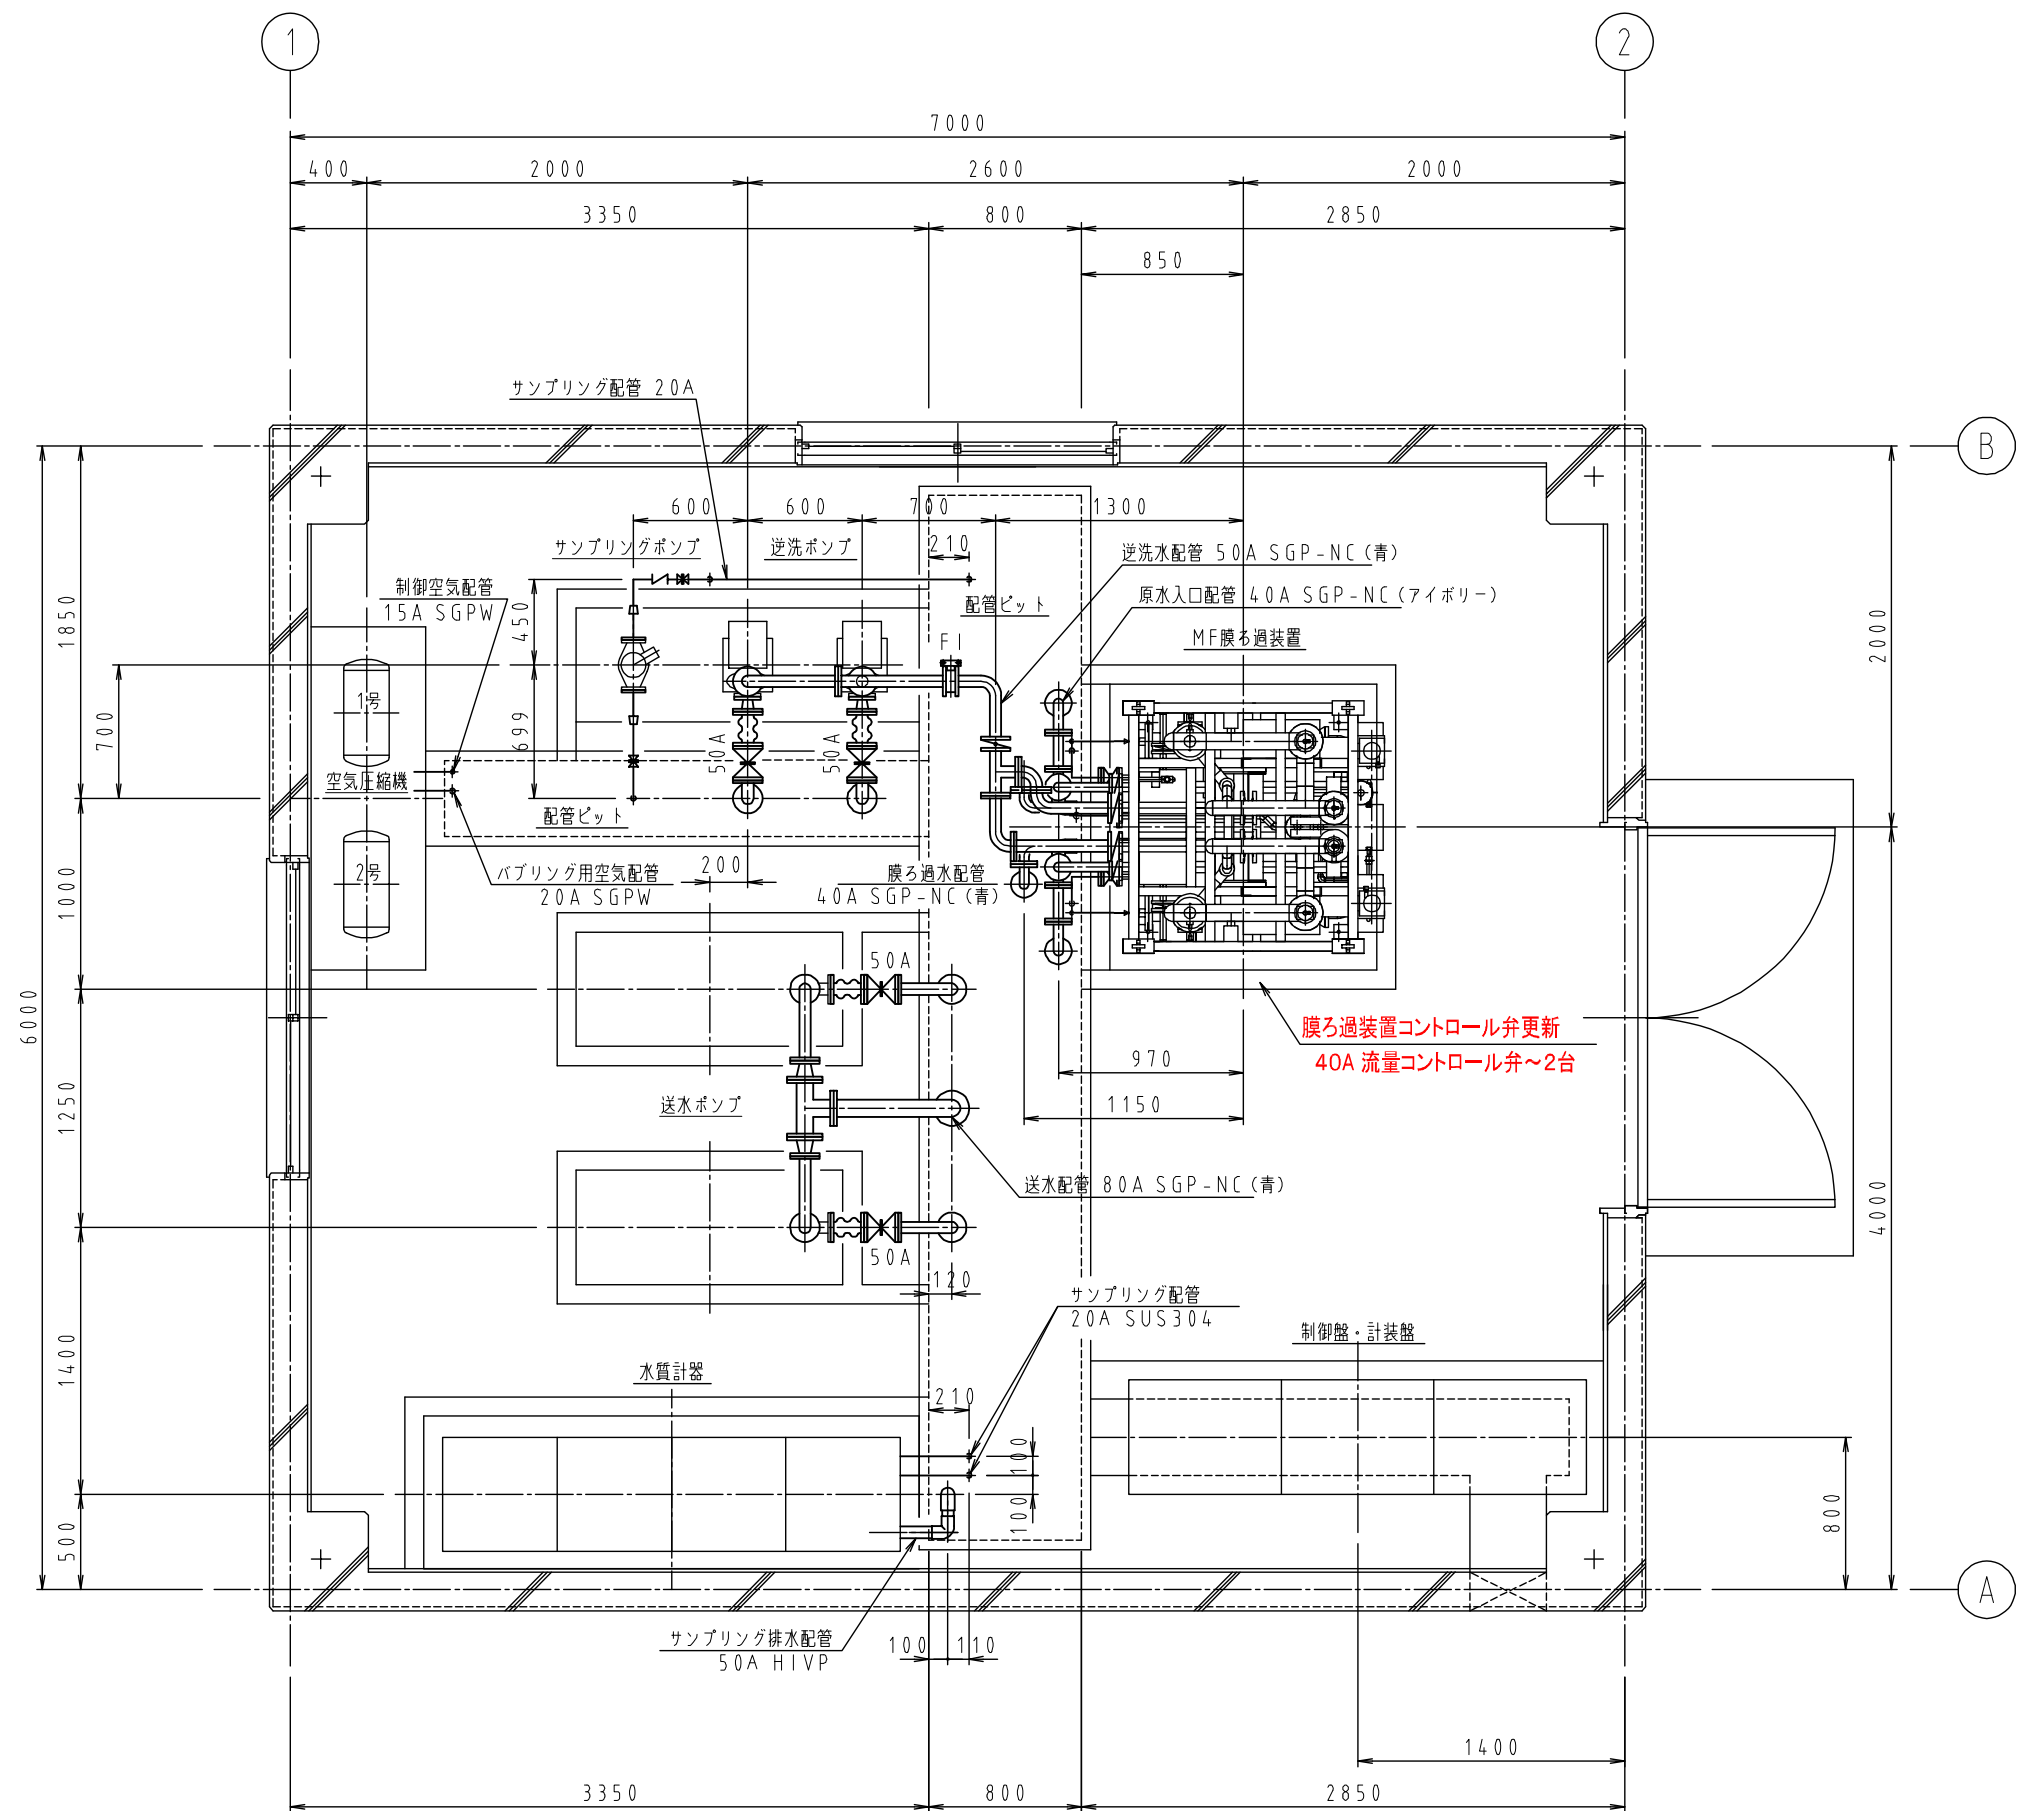

機械設備平面図

工事範囲

沢庄浄水場 機械設備平面図

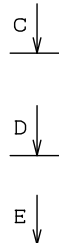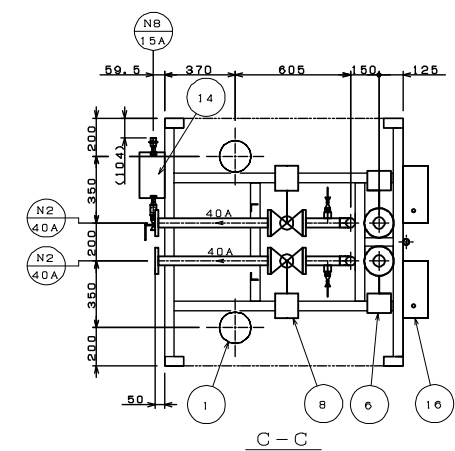




N8	制御用空気入口管	1	15A	SUS304 Sch40	-	-	ユニオン
N7	無圧排水出口管	1	25A	H1VP	JIS10K-FF	H1VP	
N6	入口ヘッダードレン管	2	15A	SUS304 Sch40	-	-	
N5	パブリング用空気入口管	2	20A	SUS304 Sch10S	JIS10K-FF	SUS304	
N4	逆洗排水出口管	2	50A	SUS304 Sch10S	JIS10K-FF	SUS304	
N3	逆洗水入口管	2	50A	SUS304 Sch10S	JIS10K-FF	SUS304	
N2	処理水出口管	2	40A	SUS304 Sch10S	JIS10K-FF	SUS304	
N1	原水入口管	2	40A	SUS304 Sch10S	JIS10K-FF	SUS304	
記号	名 称	数量	呼び径	材 質	規格	材 質	備 考
				管 台	フランジ		

配 管 什 様

1 9	フランジ接合材	1 式	SUS304 +EPDM	ボルト・ナット・ガスケット
1 8	基礎ボルト・ナット	4	SUS304	ケミカルアンカー M16
1 7	アレスタBOX	2	-	
1 6	精密濁度計	2	-	
1 5	脱泡槽	2	アクリル	
1 4	ヒートレス式エアドライヤ	1	-	8A
1 3	電磁流量計	2	SUS304	40A
1 2	コントロール弁	2	SCS13	40A
1 1	サイトグラス（空気抜き用）	4	SCS13	25A
1 0	空気抜き弁	4	SUS304	25A
9	手動ボール弁	1 式	SUS304	15A
8	電動ボール弁	4	SUS304	40A
7	電動ダイヤフラム弁	2	SS400 +RRL	20A
6	電動バタフライ弁	6	FCDA50 +SCS14	50A
5	伸縮継手	1 式	PVC	50A, 40A
4	ユニット配管	1 式	H1VP	25A
3	ユニット配管	1 式	SUS304	65A~15A
2	ユニット架台	1 式	SS400	
1	膜モジュール	2	ポリフッ化 ビニリデン	50m2/本(2本)
PARTS NO. 部 番	PARTS NAME 名 称	QUAN. 数 量	MATERIAL 材 質	REMARKS 備 考

主 要 部 材

沢庄浄水場 膜ろ過ユニット組立図

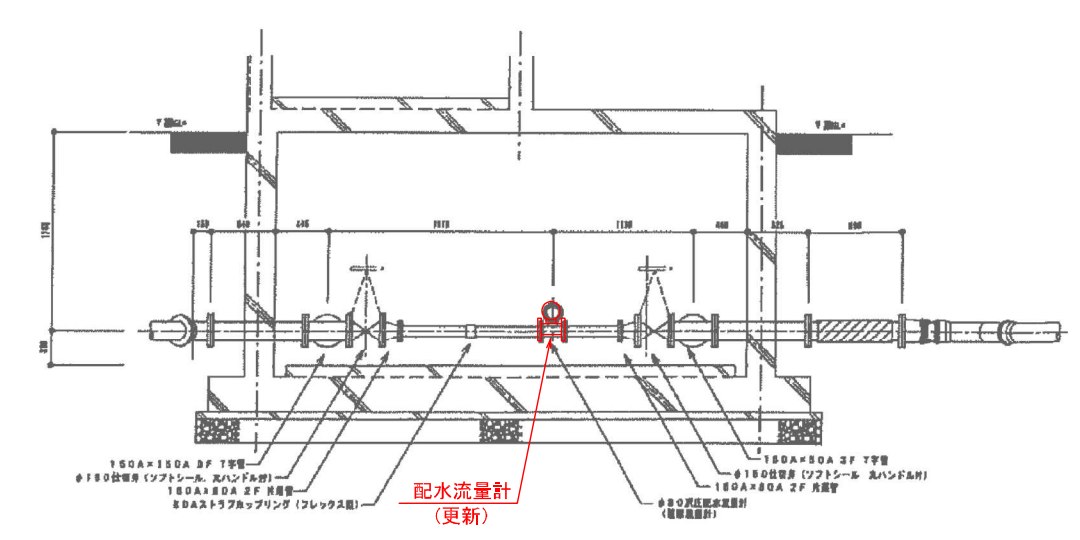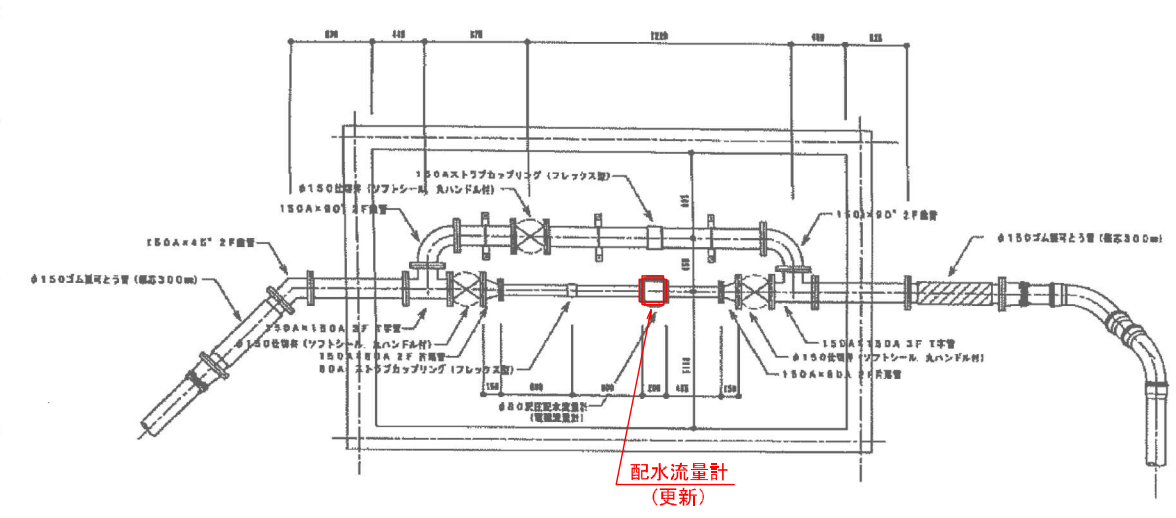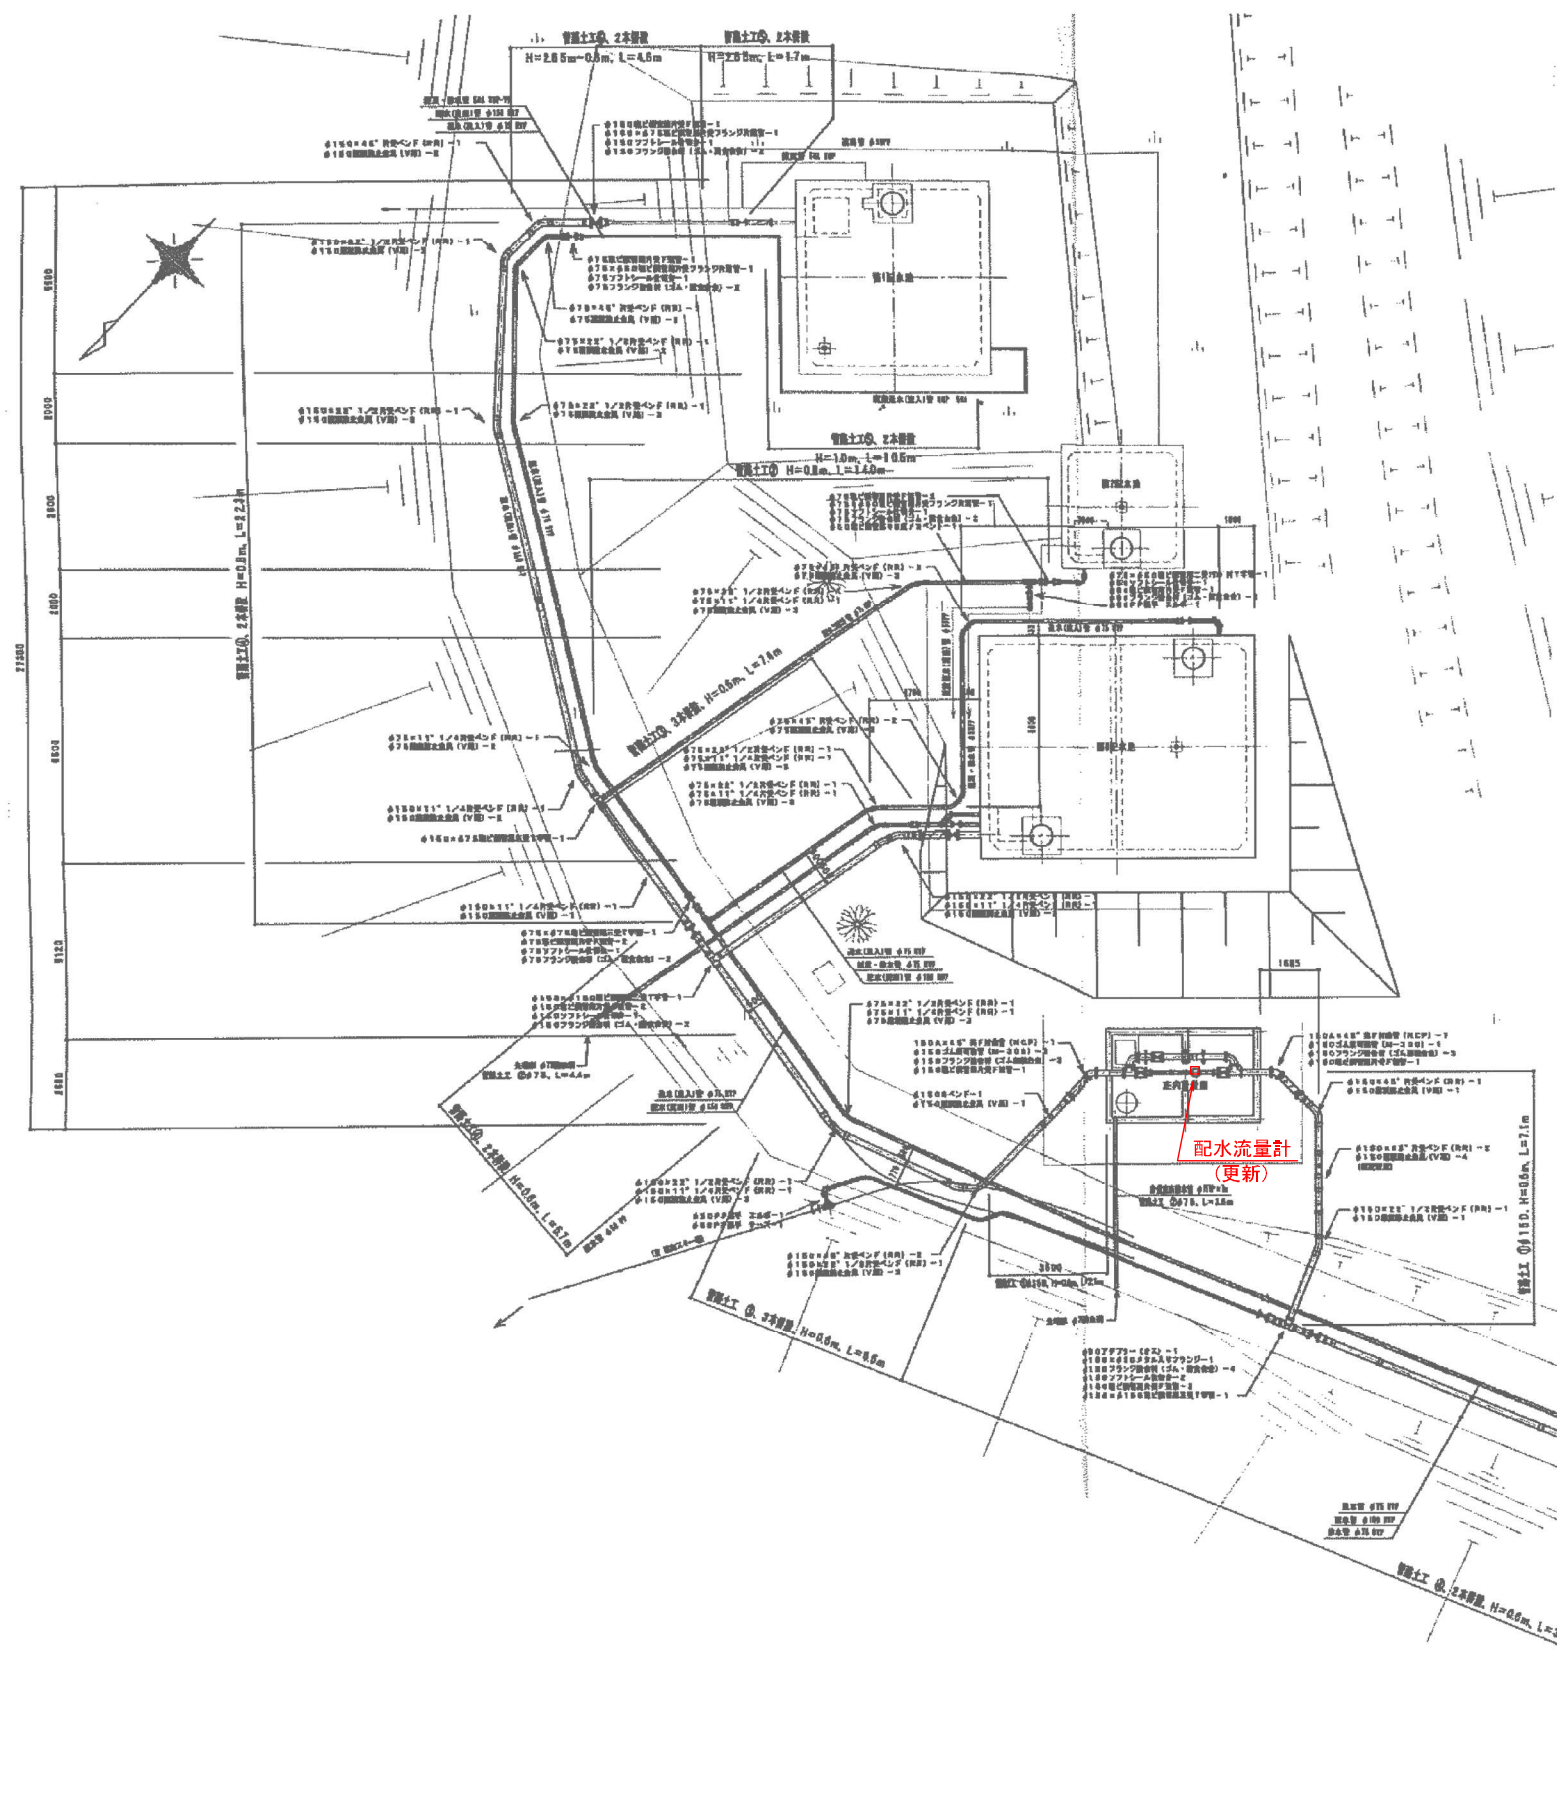

工事範囲

沢庄配水場平面図・配管図