


上水修-5 位置図(2工区)

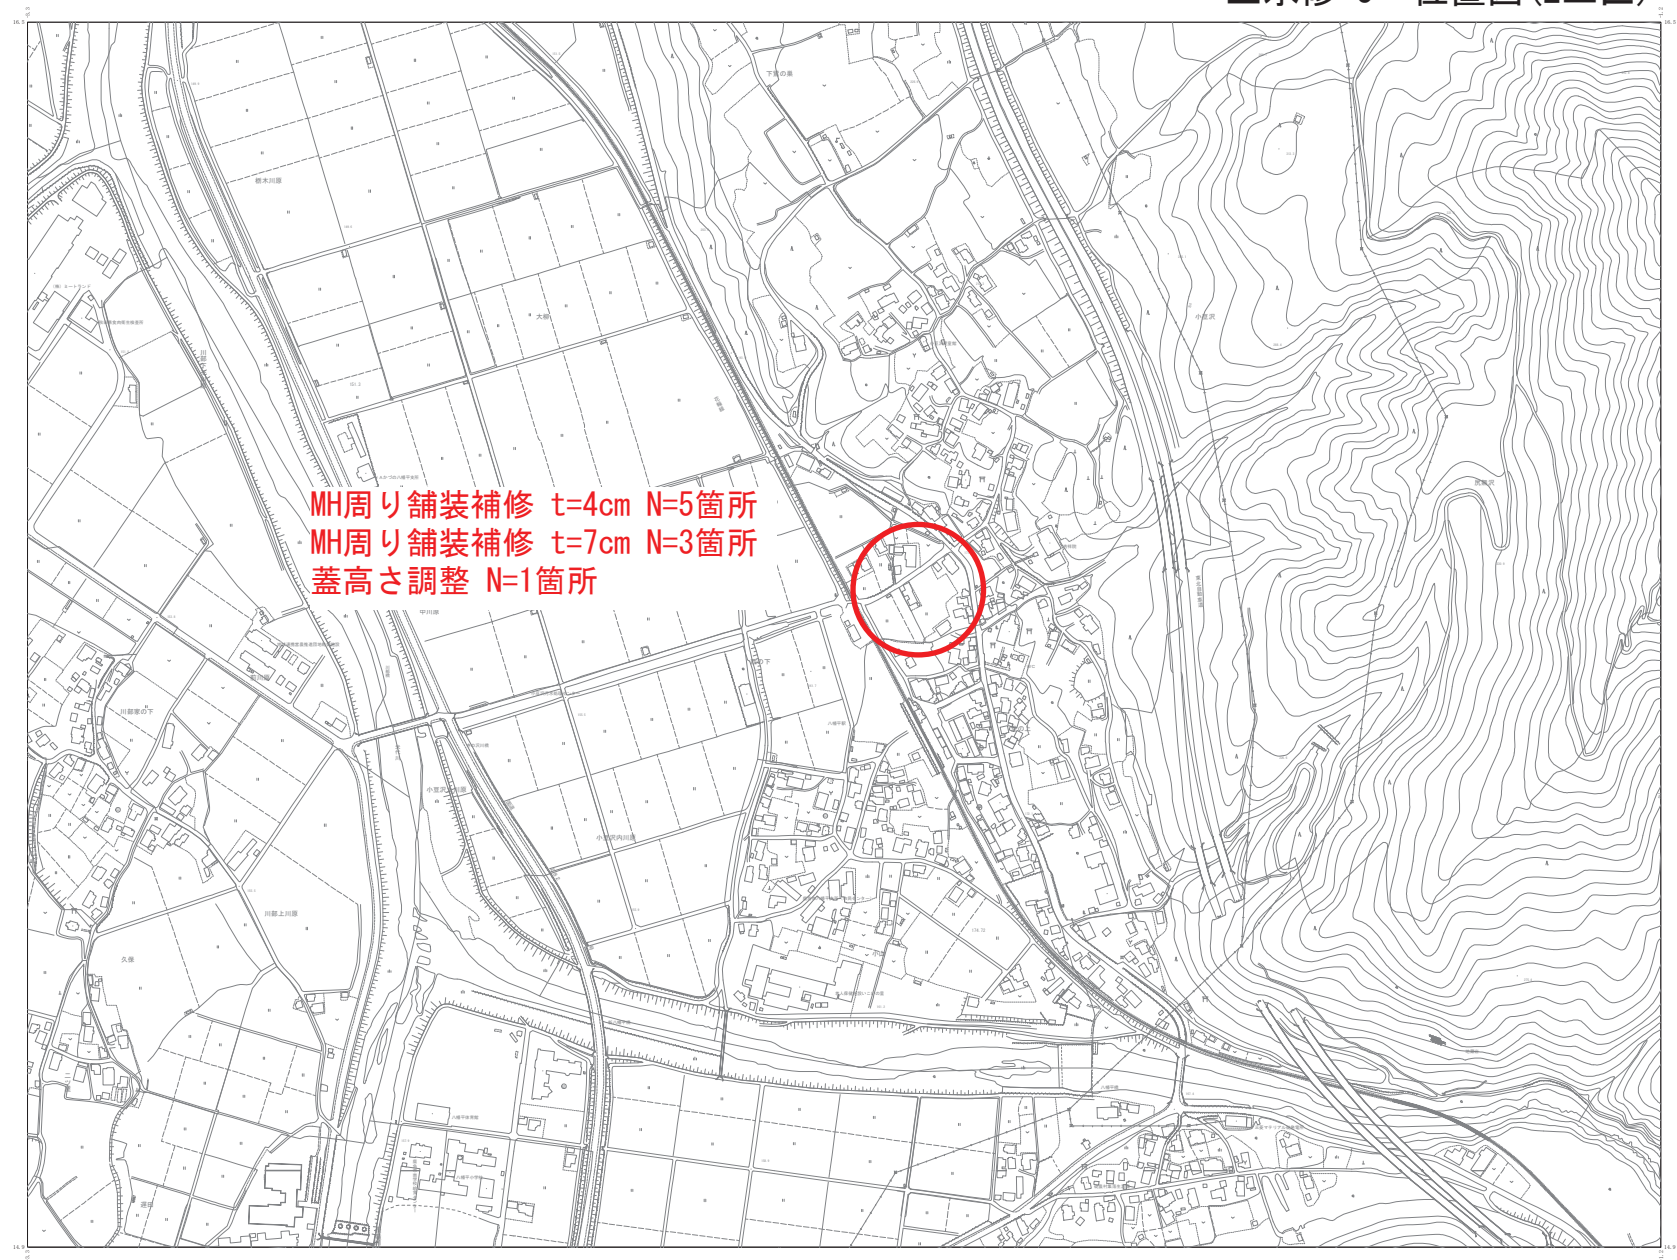

配水管位置情報については、一部不確定な箇所が存在します。

1:10000

0

500m