


自然ふれあい温泉館（アルパこまくさ内） 仙北市田沢湖生保内字駒ヶ岳2-16

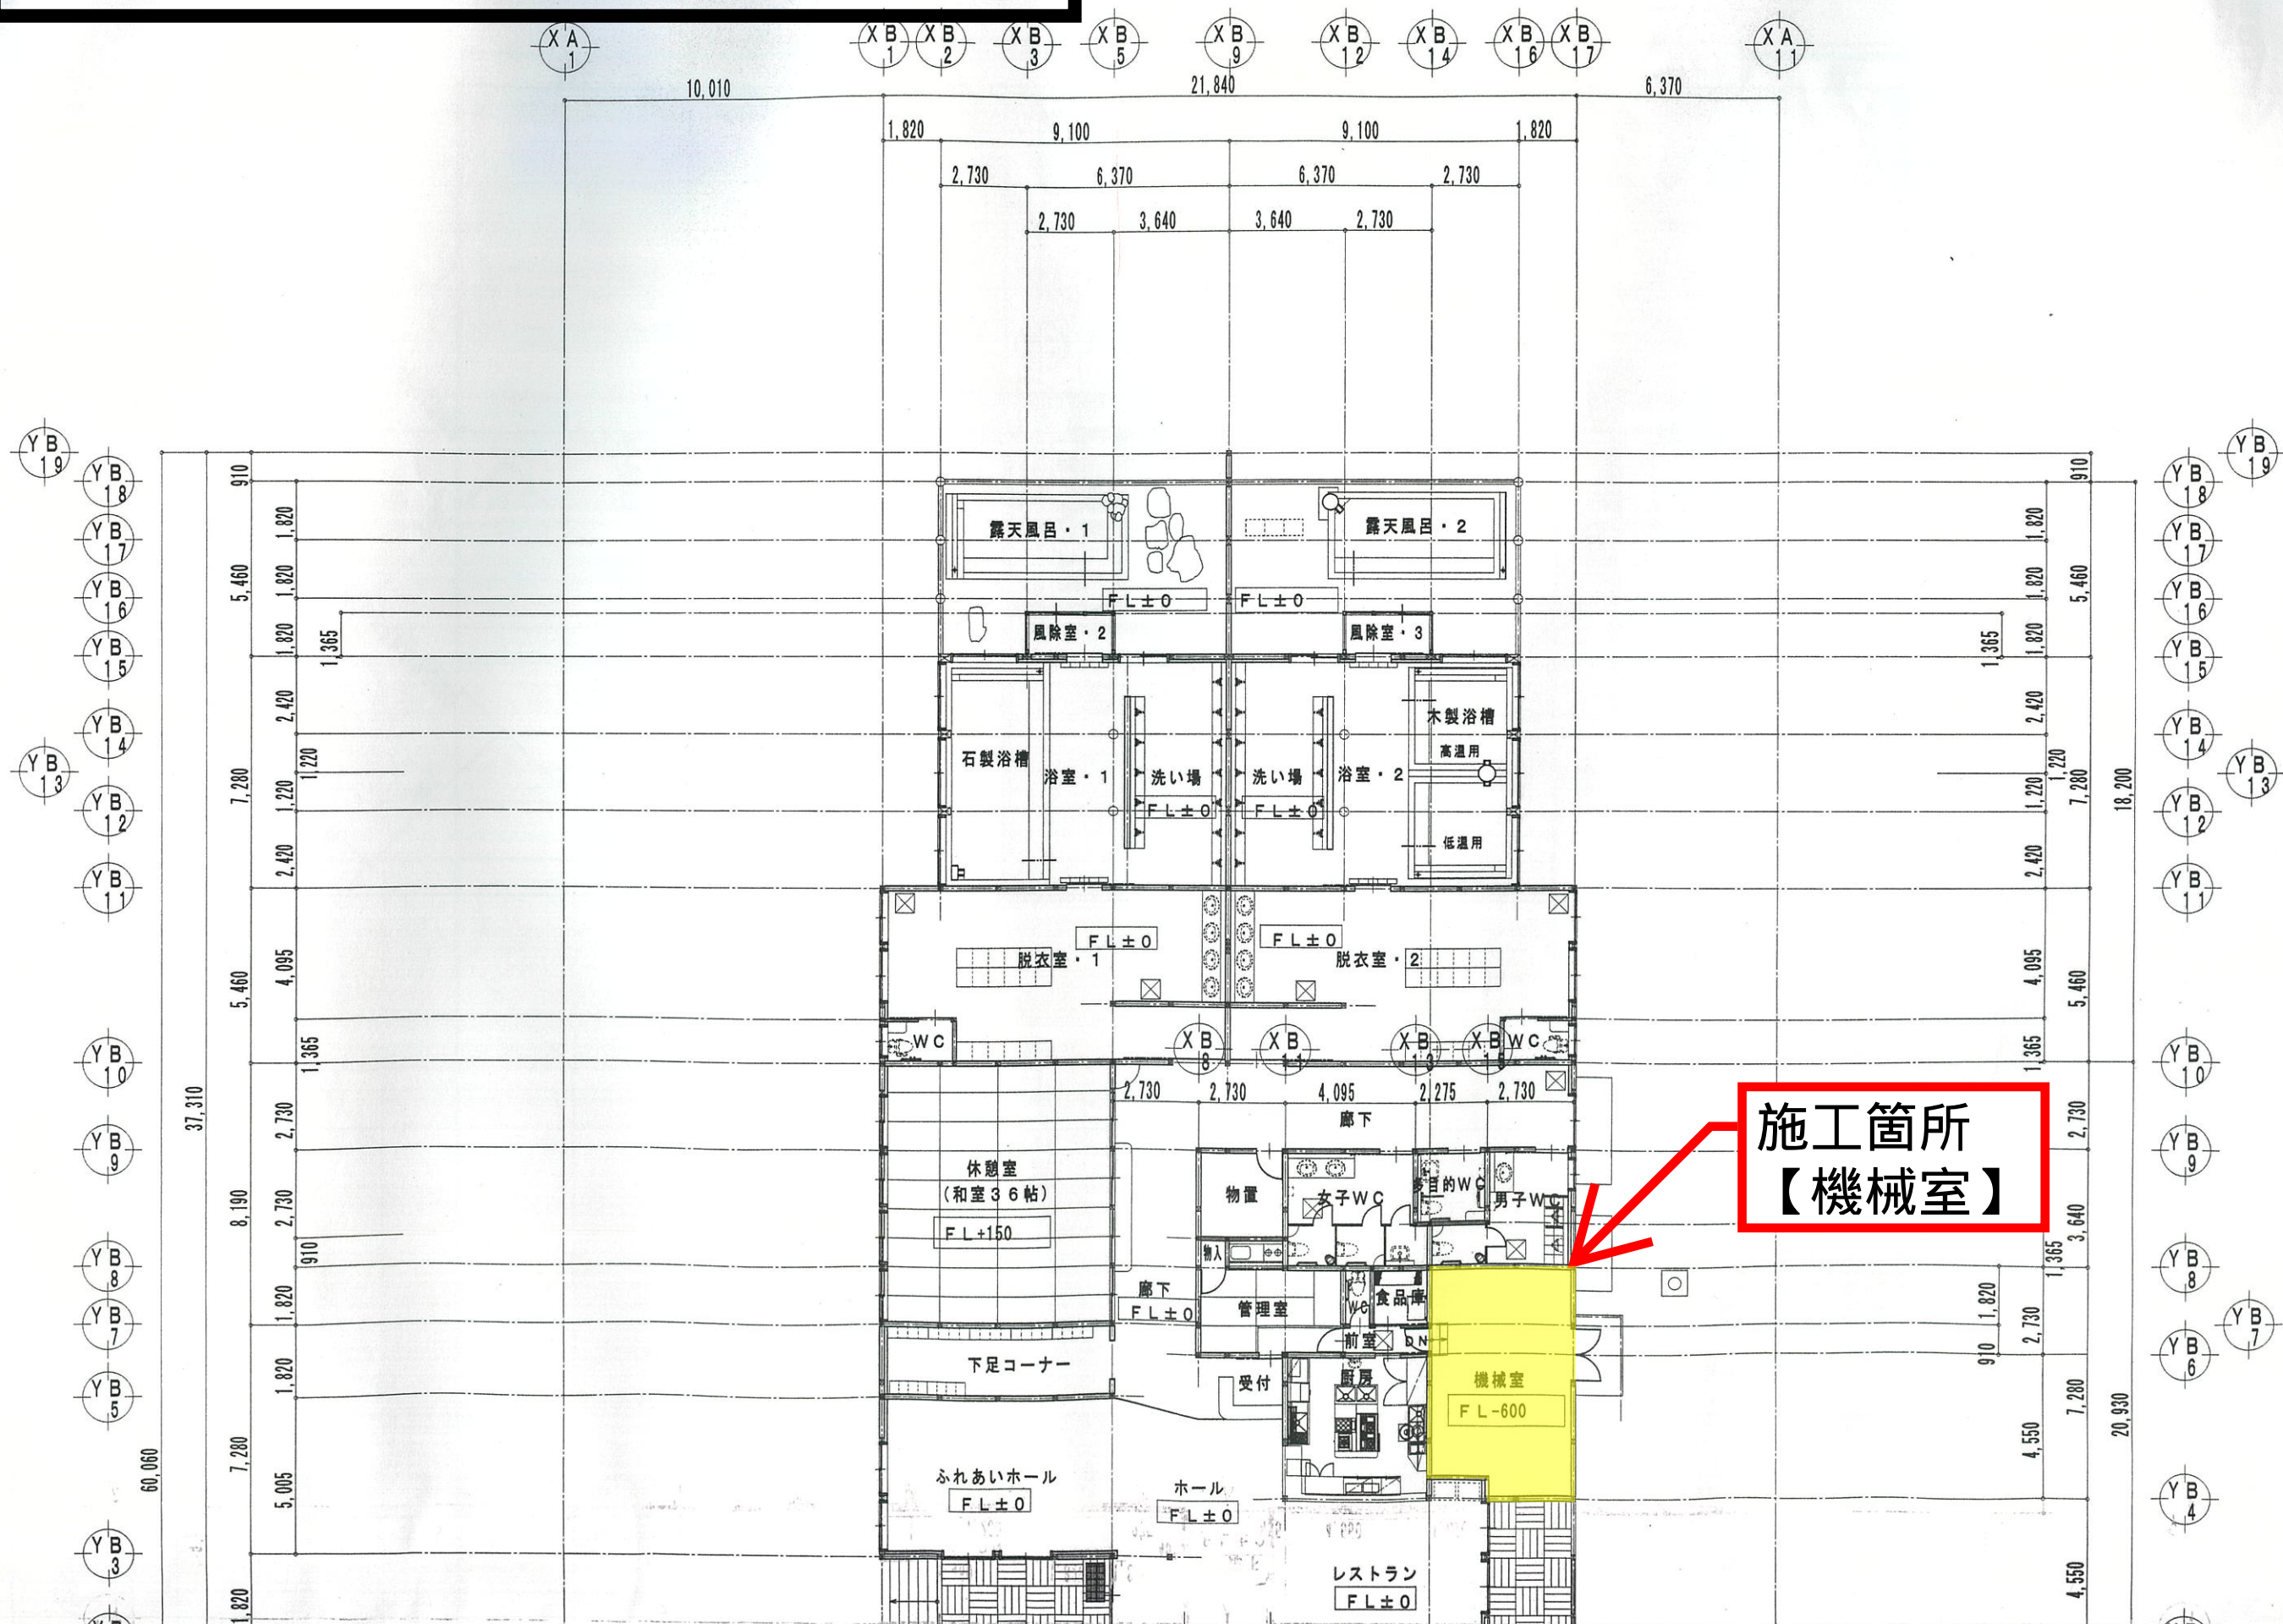

施工箇所
【機械室】

株式会社
コスモス設計
1級建築士
管理 田安 勇

1/200

ふれあい温泉館等建設工事
全体平面図