



「この地図は国土地理院長の承認を得て同院発行の二万五千分の一の地勢図を複製した物である。(承認番号)平成17 総使、第9-237号」

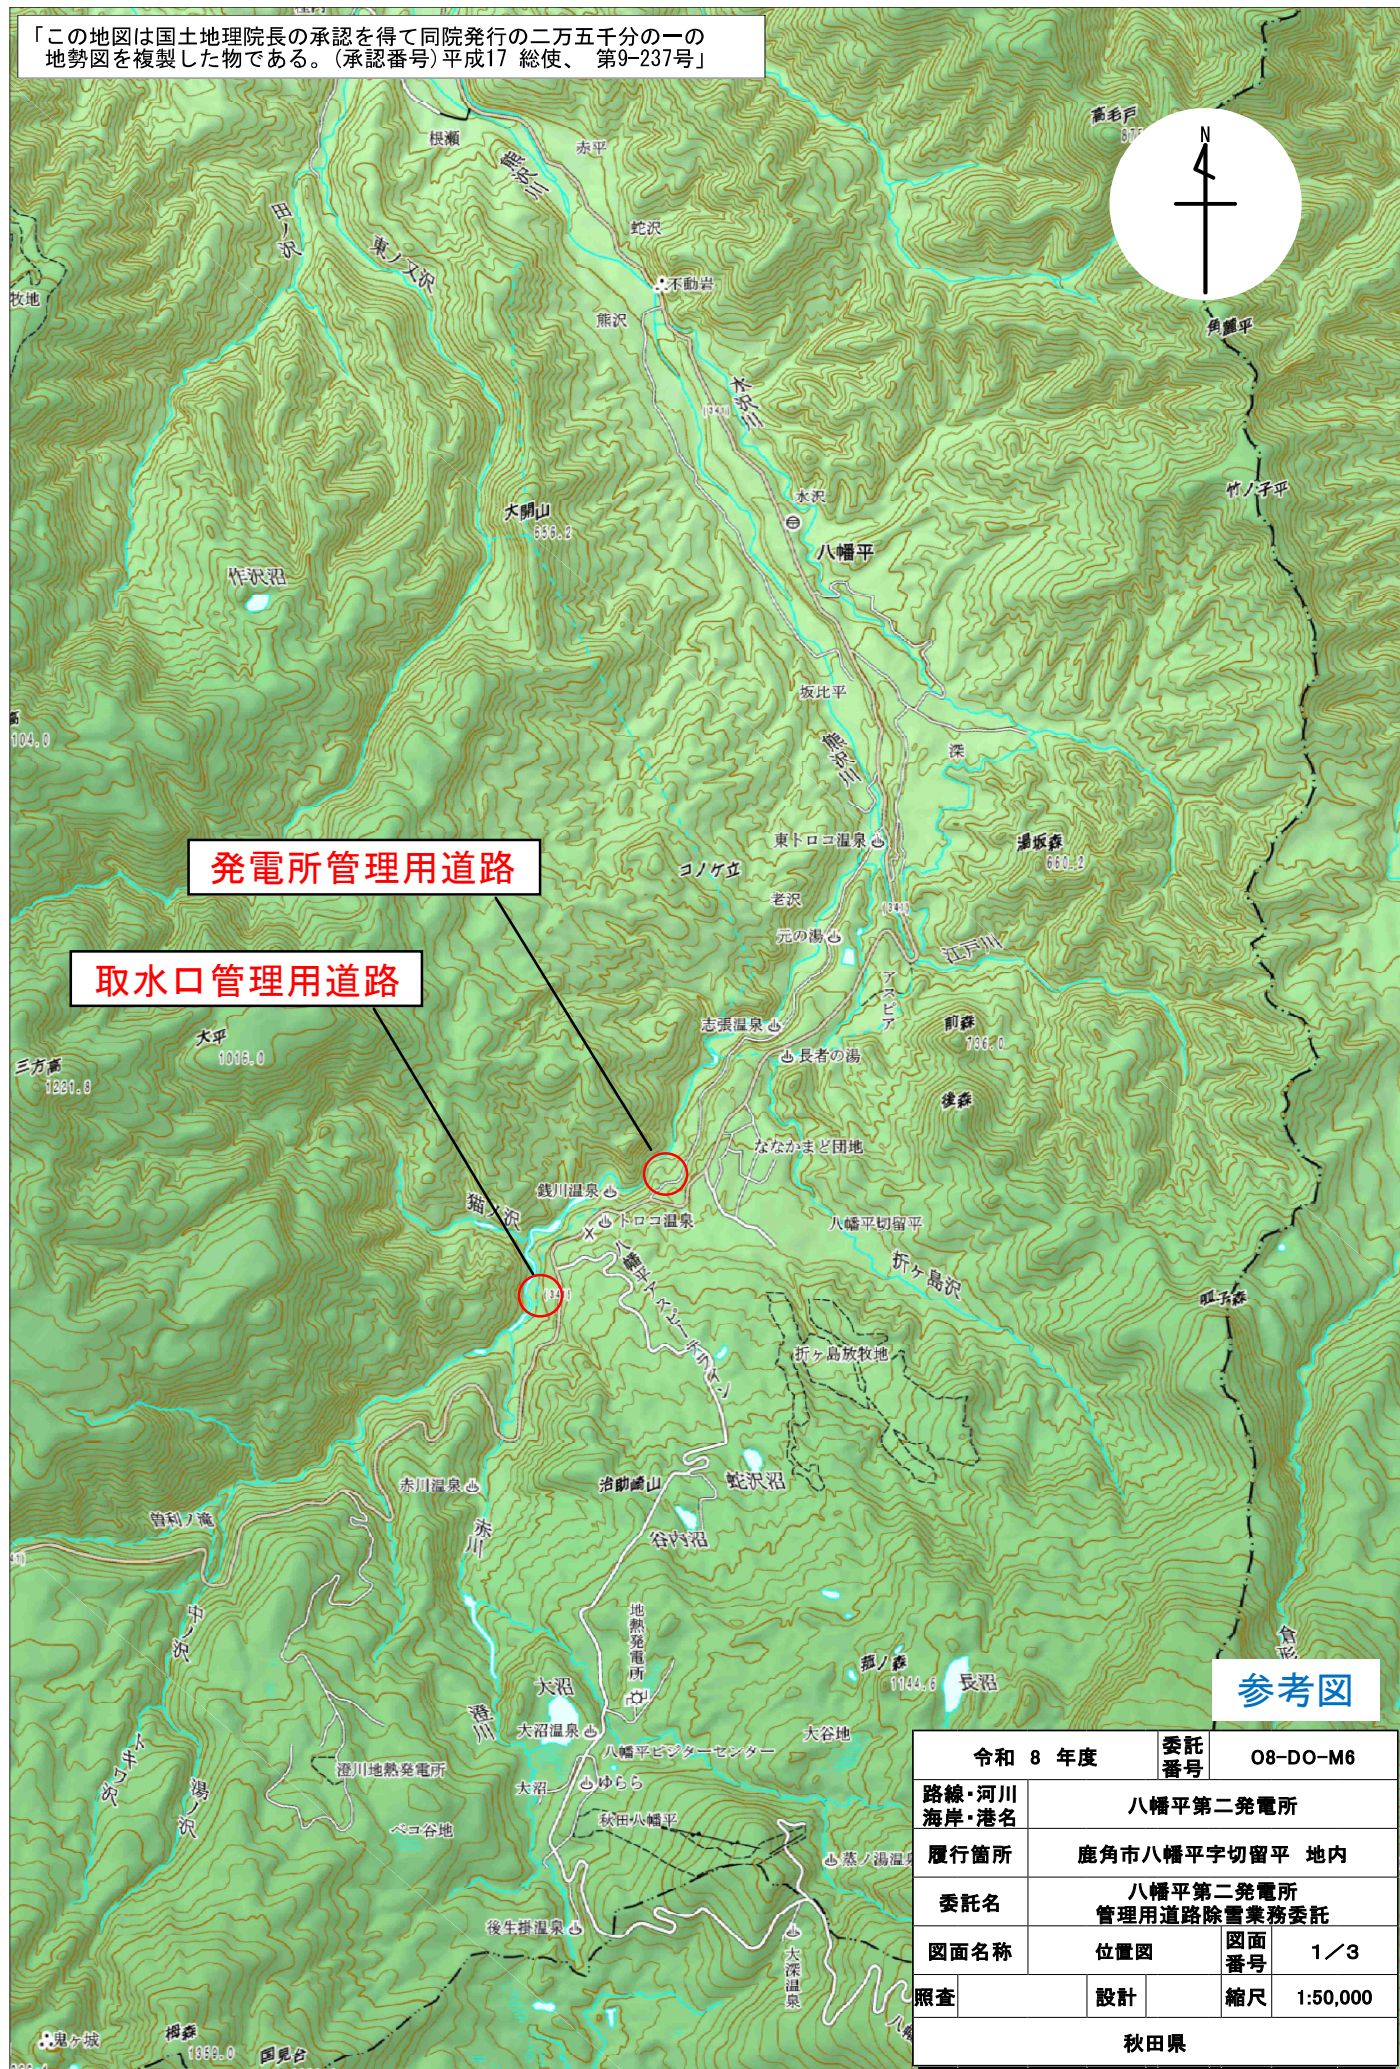


参考図

令和 8 年度		委託 番号	O8-DO-M6
路線・河川 海岸・港名	八幡平第二発電所		
履行箇所	鹿角市八幡平字切留平 地内		
委託名	八幡平第二発電所 管理用道路除雪業務委託		
図面名称	位置図	図面 番号	1/3
照査		設計	縮尺 1:50,000
秋田県			

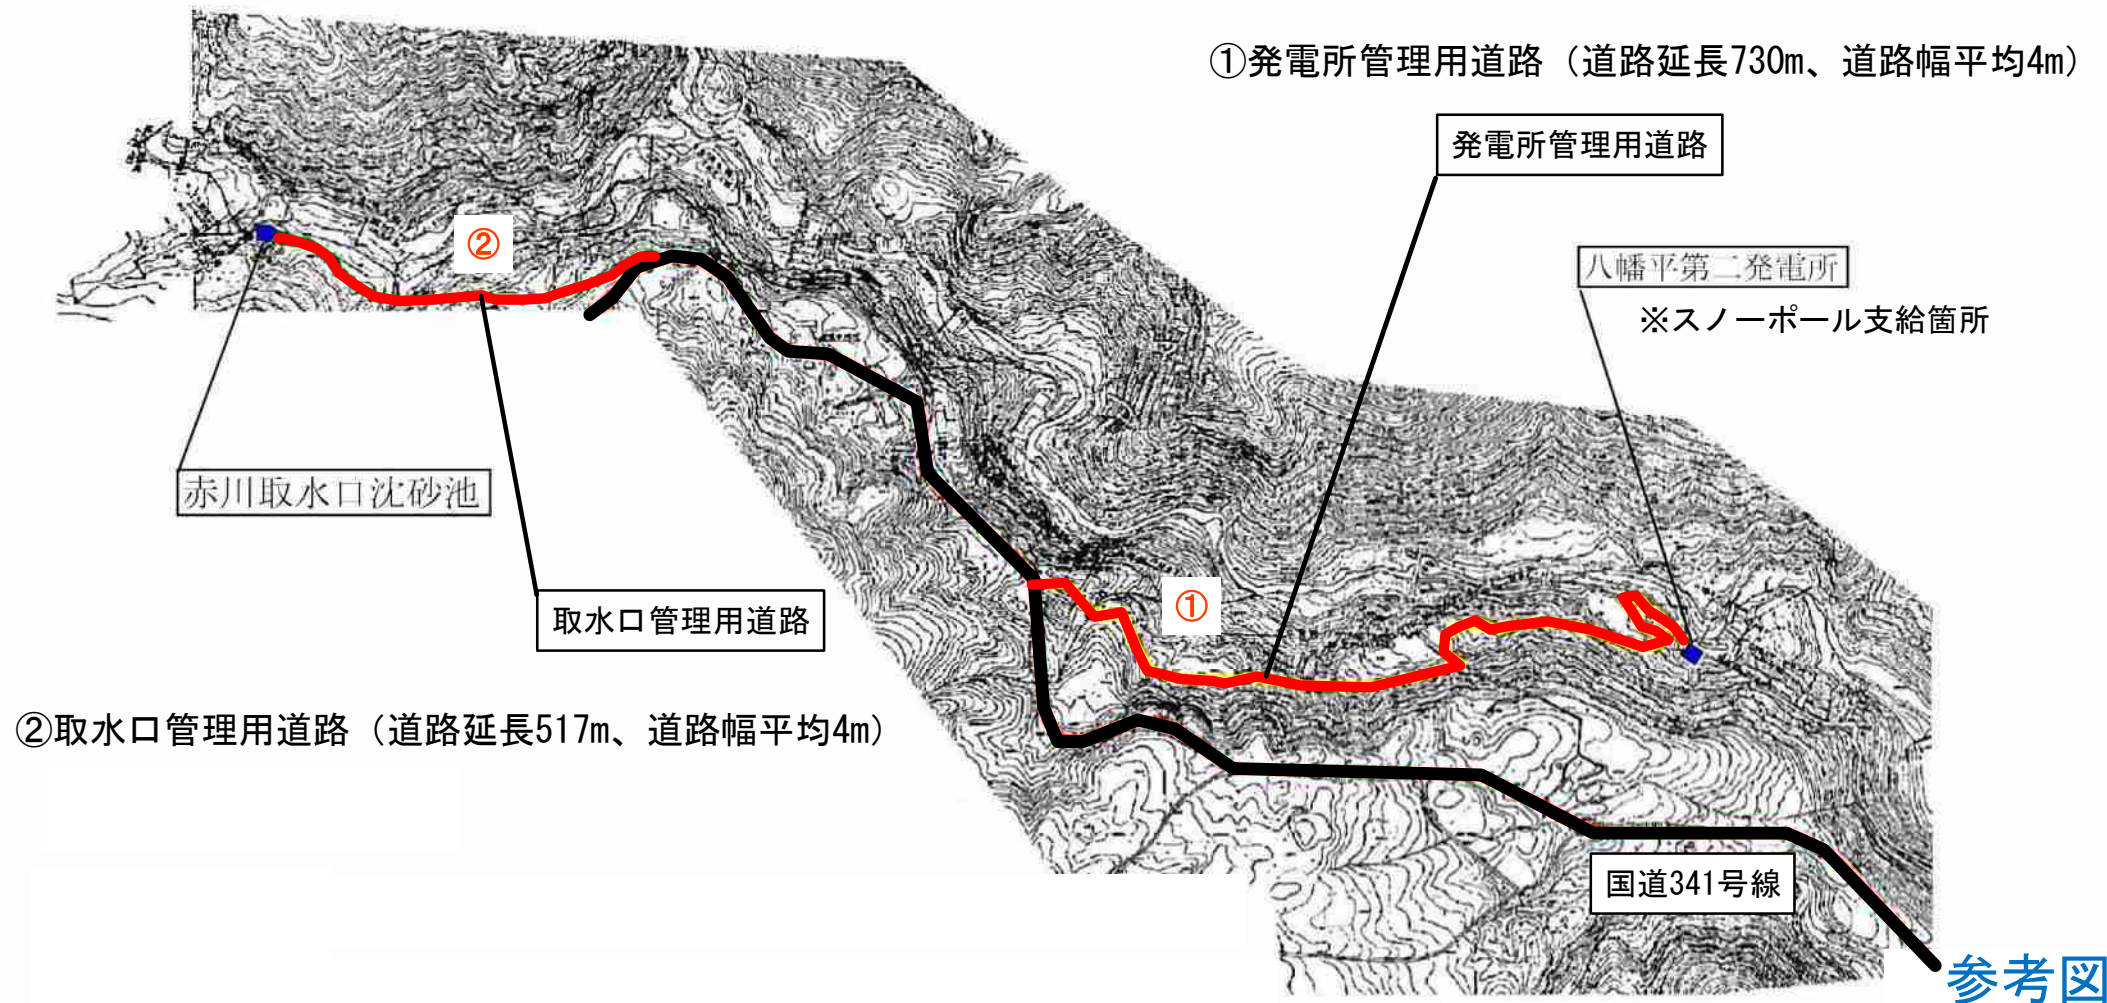

令和 8 年度		委託 番号	08-DO-M6
路線・河川 海岸・港名	八幡平第二発電所		
履行箇所	鹿角市八幡平字切留平 地内		
委託名	八幡平第二発電所 管理用道路除雪業務委託		
図面名称	位置図	図面 番号	2 / 3
照査		設計	縮尺 1:50,000
秋田県			

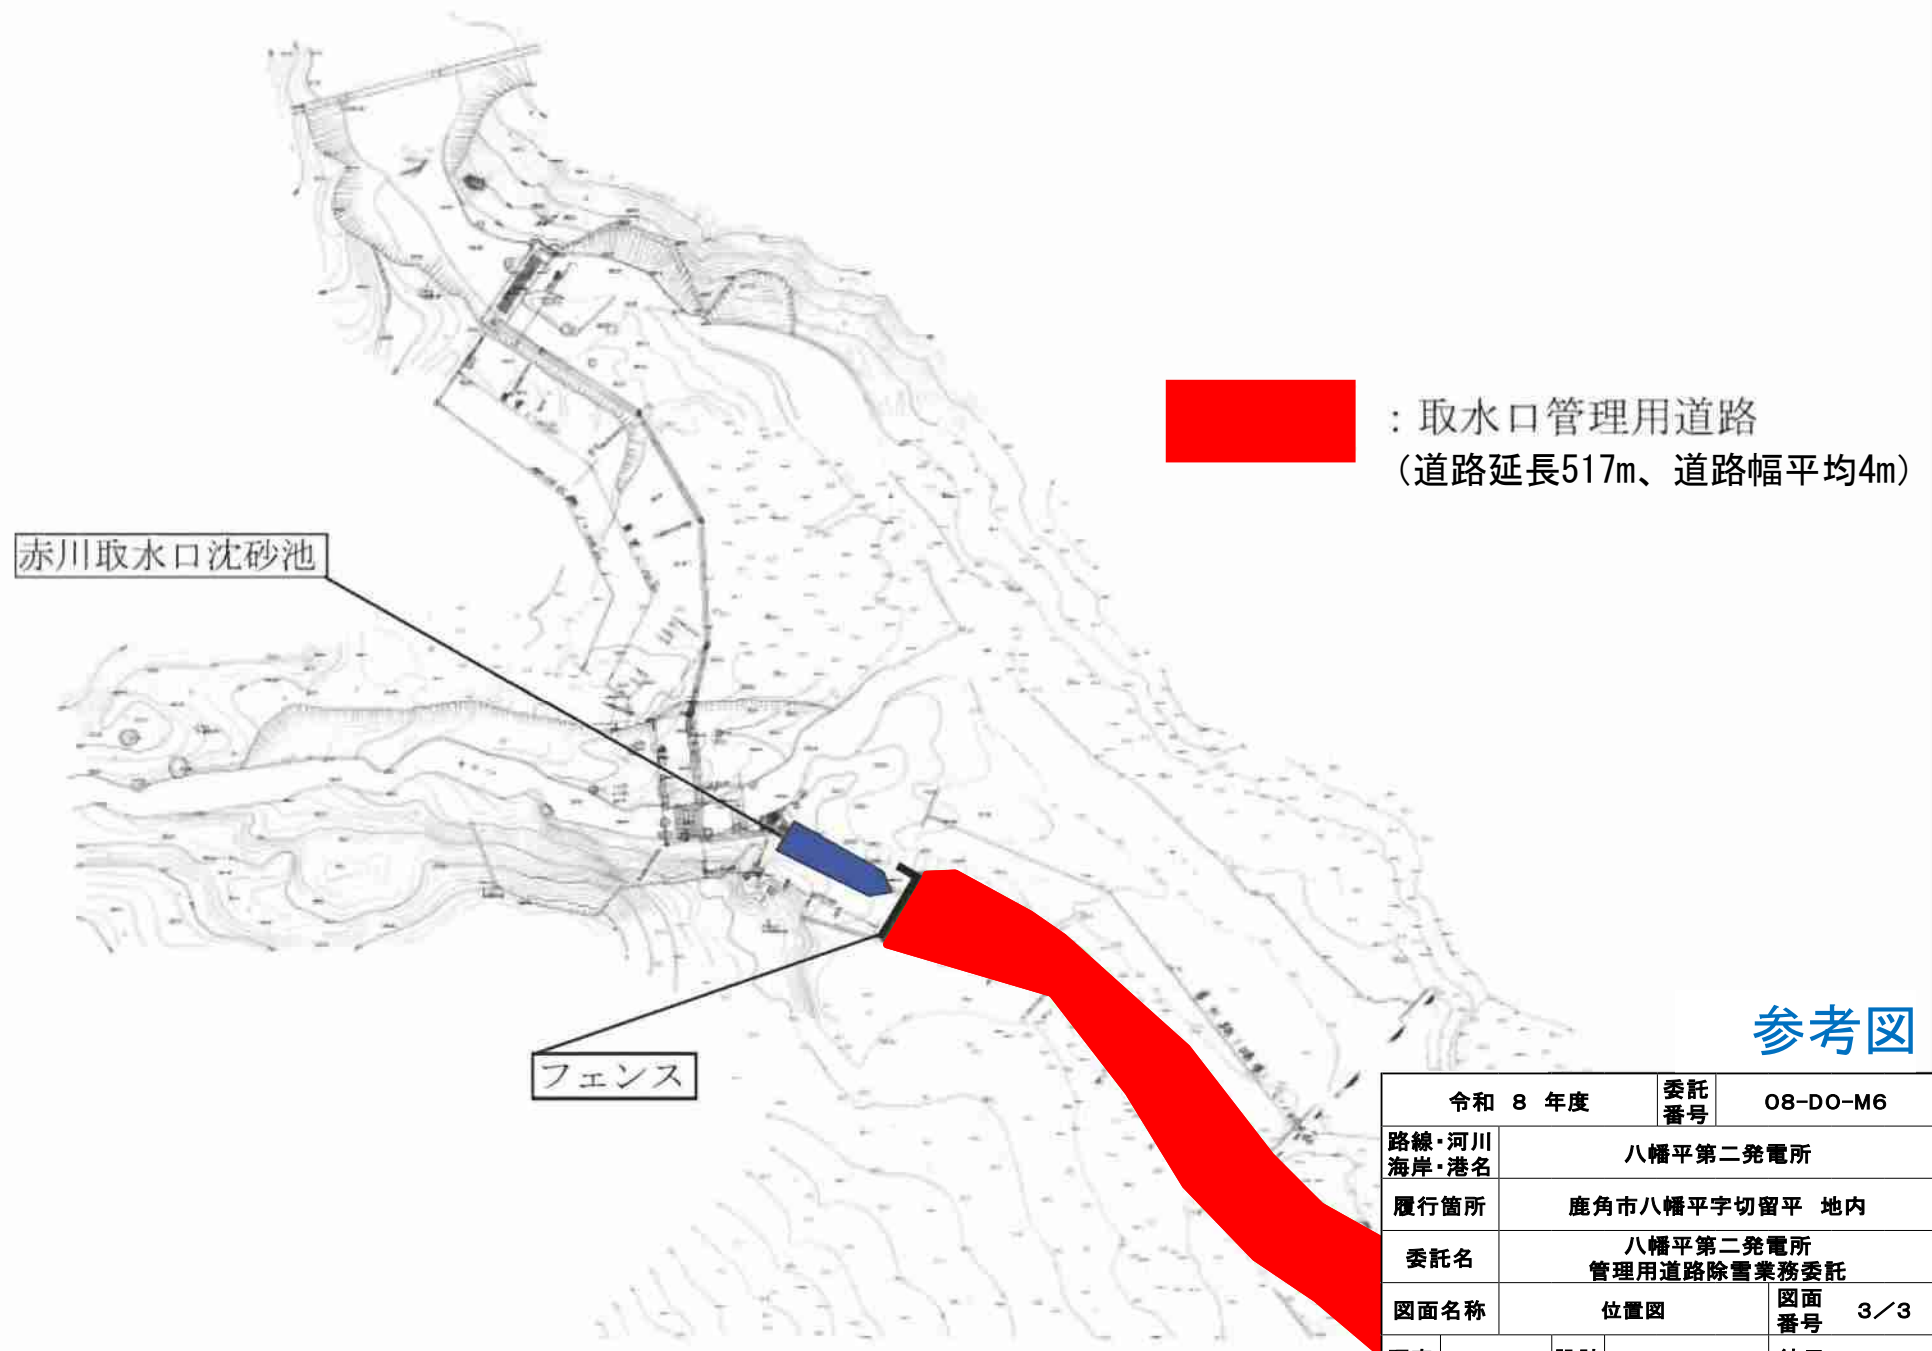

令和 8 年度		委託 番号	08-DO-M6
路線・河川 海岸・港名	八幡平第二発電所		
履行箇所	鹿角市八幡平字切留平 地内		
委託名	八幡平第二発電所 管理用道路除雪業務委託		
図面名称	位置図	図面 番号	3/3
照査		設計	縮尺 1:50,000
秋田県			