


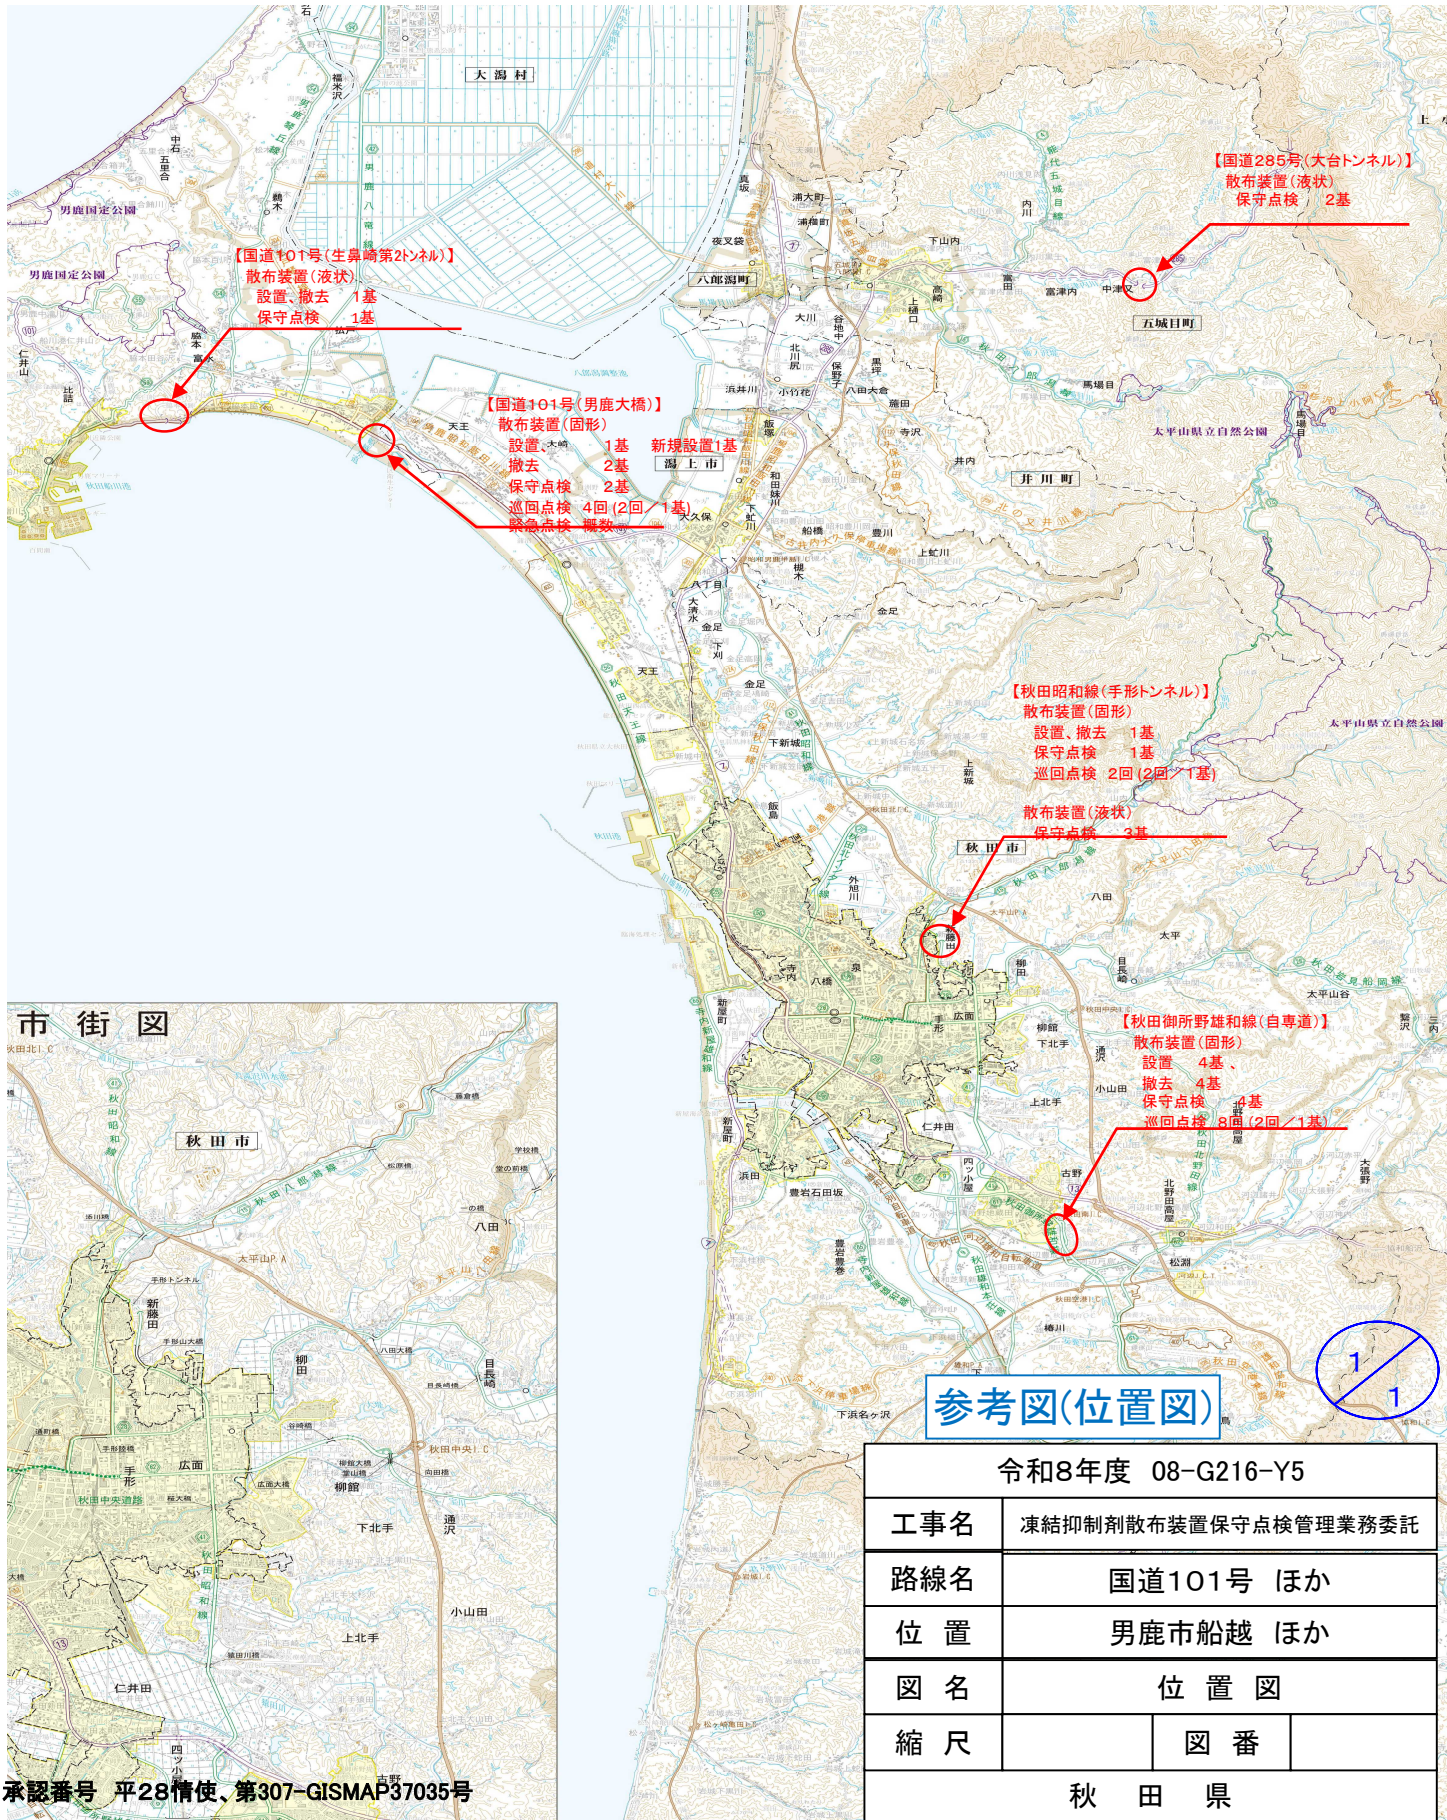

【国道101号(生鼻崎第2トンネル)】
散布装置(液状)
設置、撤去 1基
保守点検 1基

【国道101号(男鹿大橋)】
散布装置(固形)
設置、撤去 1基
保守点検 2基
巡回点検 4回(2回/1基)
緊急点検 無数

【国道285号(大台トンネル)】
散布装置(液状)
保守点検 2基

【秋田昭和線(手形トンネル)】
散布装置(固形)
設置、撤去 1基
保守点検 1基
巡回点検 2回(2回/1基)

散布装置(液状)
保守点検 2基

【秋田御所野雄和線(自専道)】
散布装置(固形)
設置 4基、
撤去 4基
保守点検 4基
巡回点検 8回(2回/1基)

参考図(位置図)



承認番号 平28情使、第307-GISMAP37035号

令和8年度 08-G216-Y5			
工事名	凍結抑制剤散布装置保守点検管理業務委託		
路線名	国道101号 ほか		
位置	男鹿市船越 ほか		
図名	位置図		
縮尺		図番	
秋 田 県			