


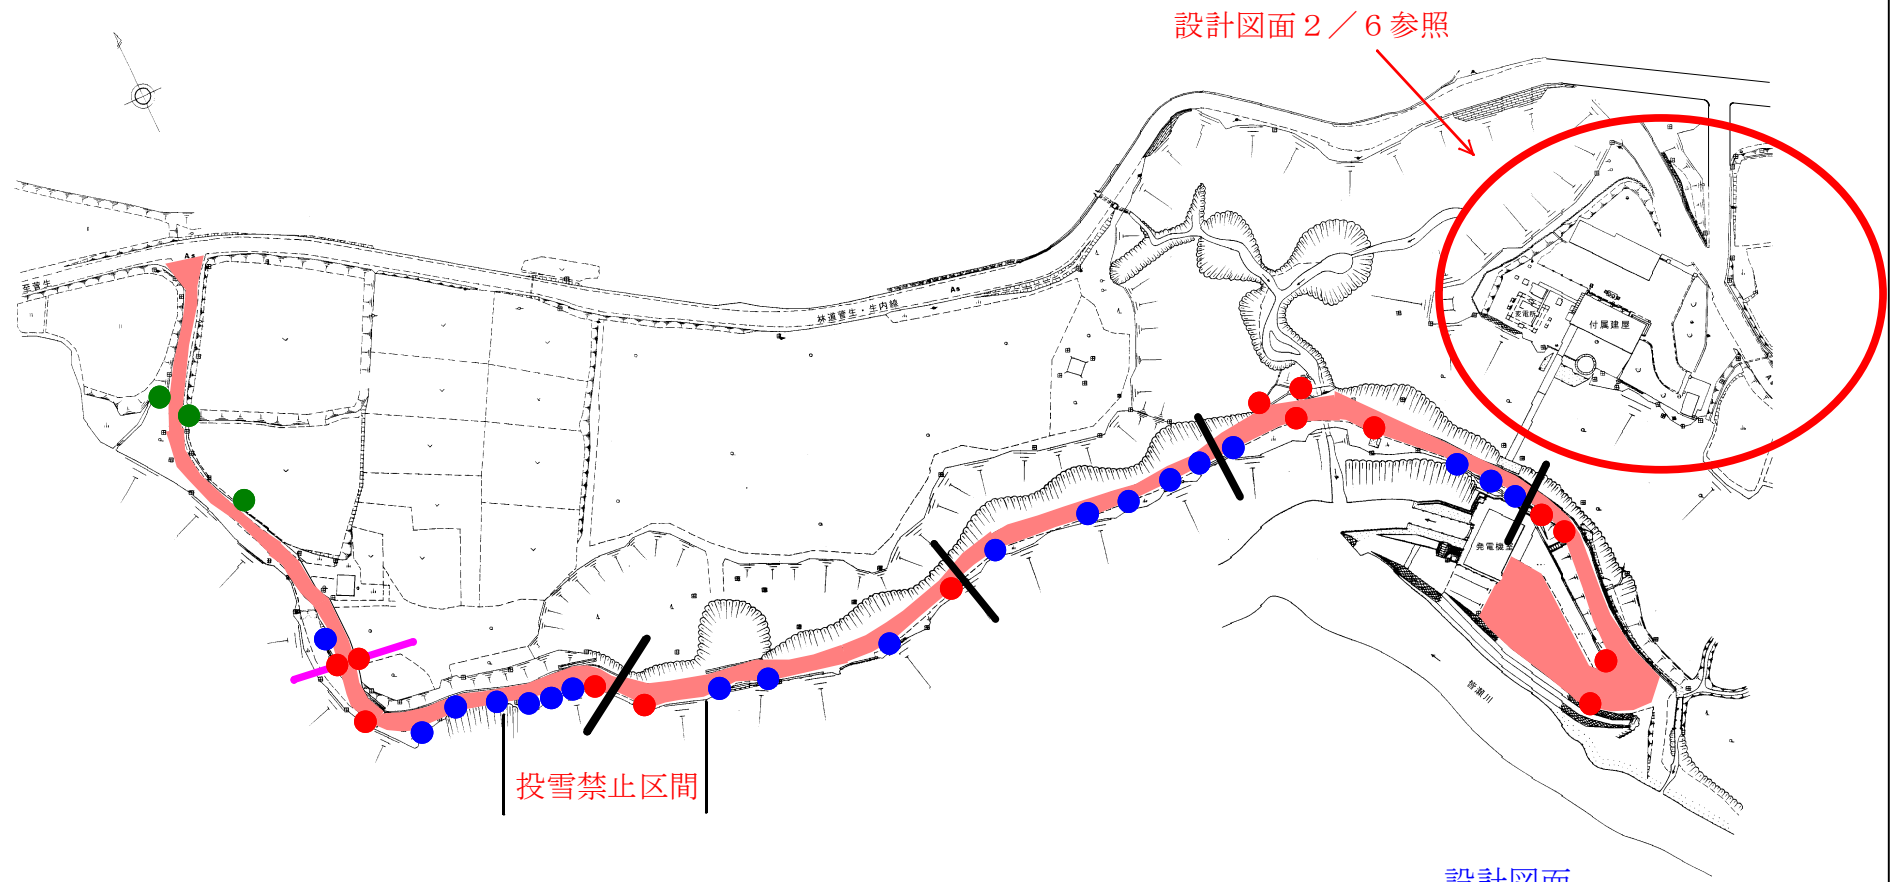

■ : 機械除雪箇所

— : 入口門扉

— : グレーチング

(以下スノーポール設置箇所)


● : 土中単柱型 (3本)

● : 挿入単柱型 (ガードレール塩化ビニル管へ取付)
(19本)

● : 挿入単柱型 (14本)

設計図面

令和8年度	委託番号	08-DA-B6
路線・河川 海岸・港名	皆瀬発電所 板戸発電所	
委託場所	湯沢市皆瀬字真坂地内ほか	
委託名	皆瀬、板戸発電所 除雪業務委託	
図面名称	皆瀬発電所 機械除雪等範囲図	
図面番号	1 / 6	縮尺
秋 田 県		

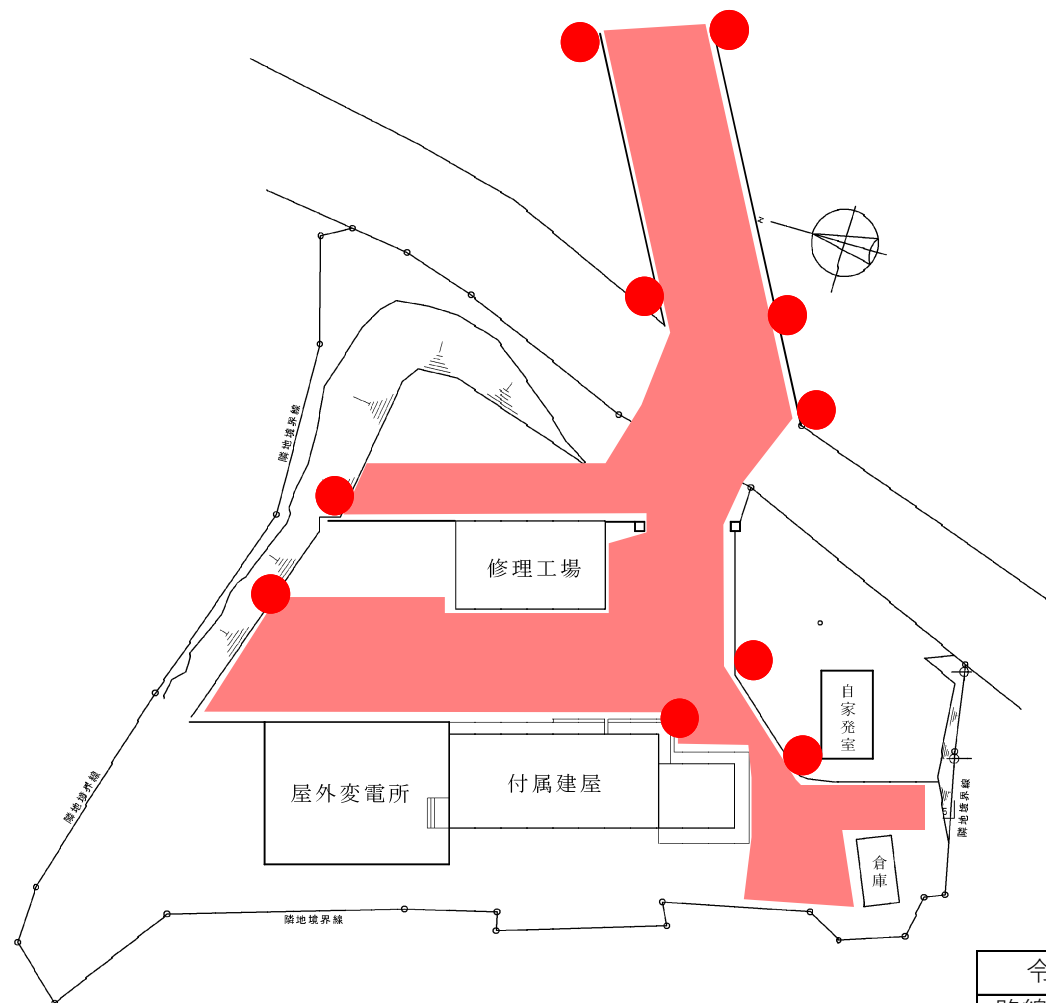


(以下スノーポール設置箇所)

■ : 機械除雪箇所

● : 挿入単柱型 (10本)

設計図面

令和 8 年度		委託番号		08-DA-B6	
路線・河川		皆瀬発電所			
海岸・港名		板戸発電所			
委託場所		湯沢市皆瀬字真坂地内ほか			
委託名		皆瀬、板戸発電所 除雪業務委託			
図面名称		皆瀬発電所 機械除雪等範囲図			
図面番号		2 / 6		縮尺	
秋 田 県					

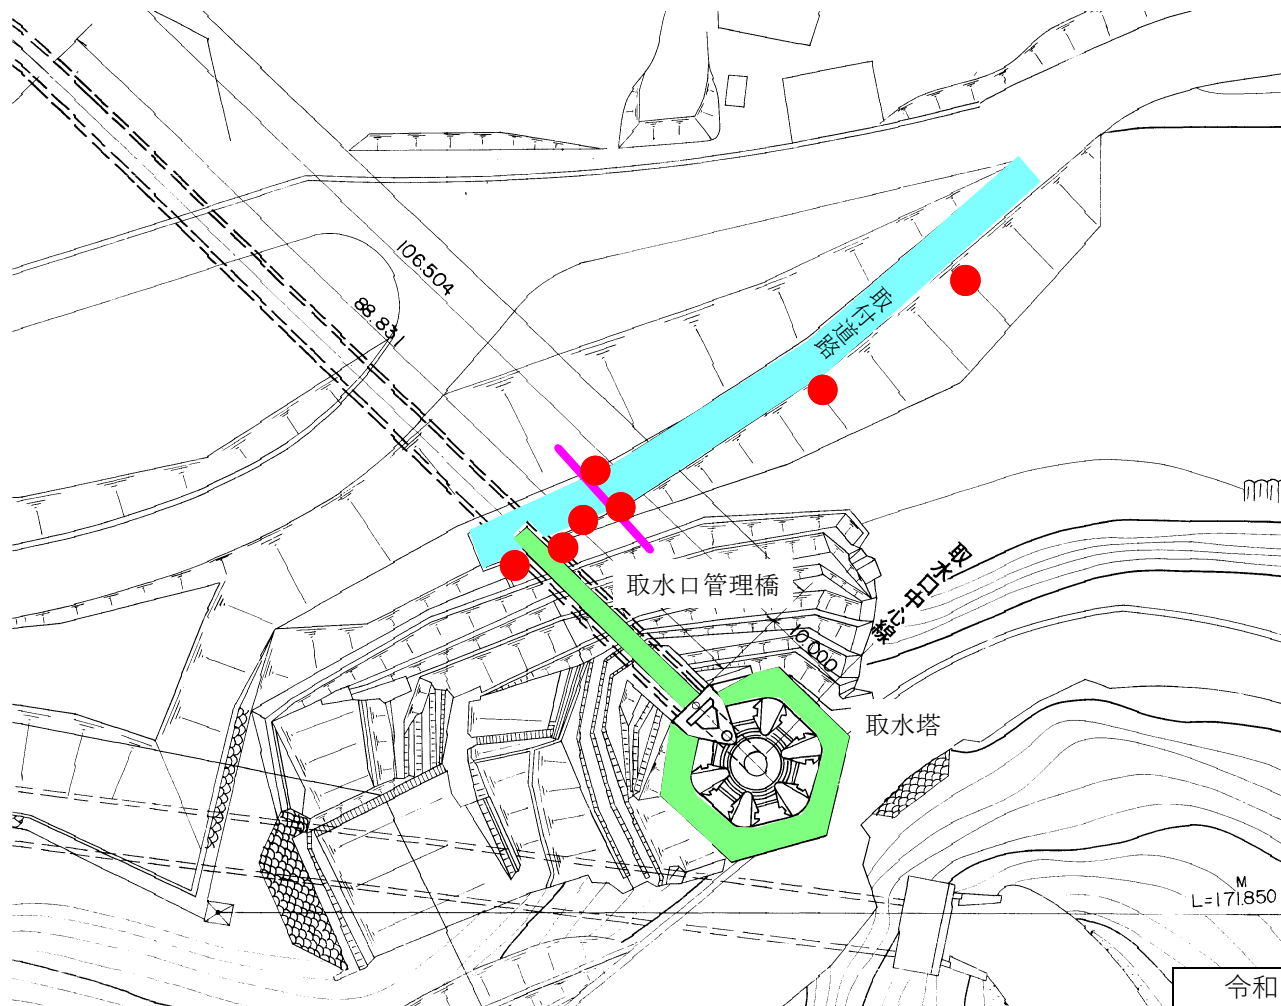


設計図面

- : 人力除雪箇所（高所）
 : 小型ロータリ除雪機除雪箇所
 : 入口門扉

（以下スノーポール設置箇所）

● : 挿入単柱型（7本）


令和 8 年度	委託番号	08-DA-B6
路線・河川	皆瀬発電所	
海岸・港名	板戸発電所	
委託場所	湯沢市皆瀬字真坂地内ほか	
委託名	皆瀬、板戸発電所 除雪業務委託	
図面名称	皆瀬取水口 人力除雪等範囲図	
図面番号	3 / 6	縮尺
秋 田 県		

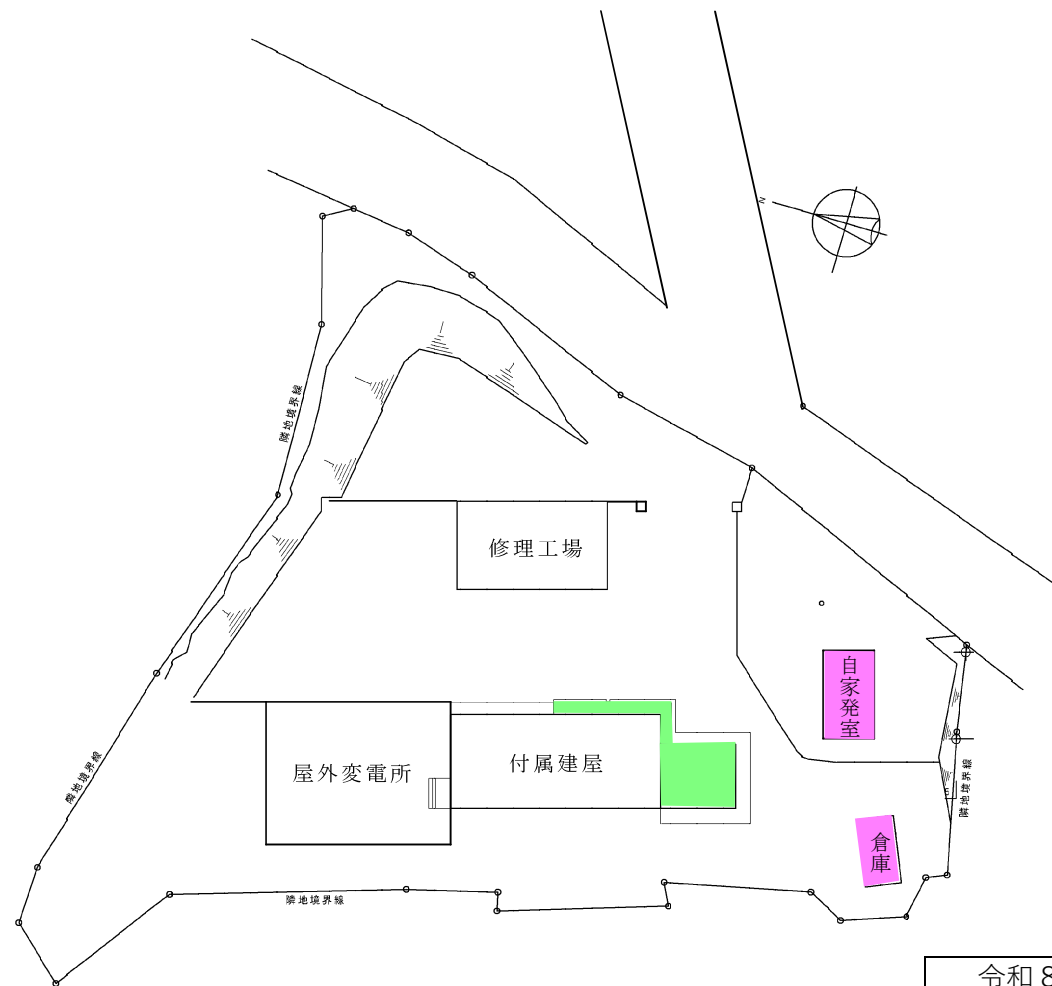

設計図面

: 人力除雪箇所
 : 人力除雪箇所（高所）

令和 8 年度	委託番号	08-DA-B6
路線・河川	皆瀬発電所	
海岸・港名	板戸発電所	
委託場所	湯沢市皆瀬字真坂地内ほか	
委託名	皆瀬、板戸発電所 除雪業務委託	
図面名称	皆瀬発電所 人力除雪等範囲図	
図面番号	4 / 6	縮尺
秋 田 県		

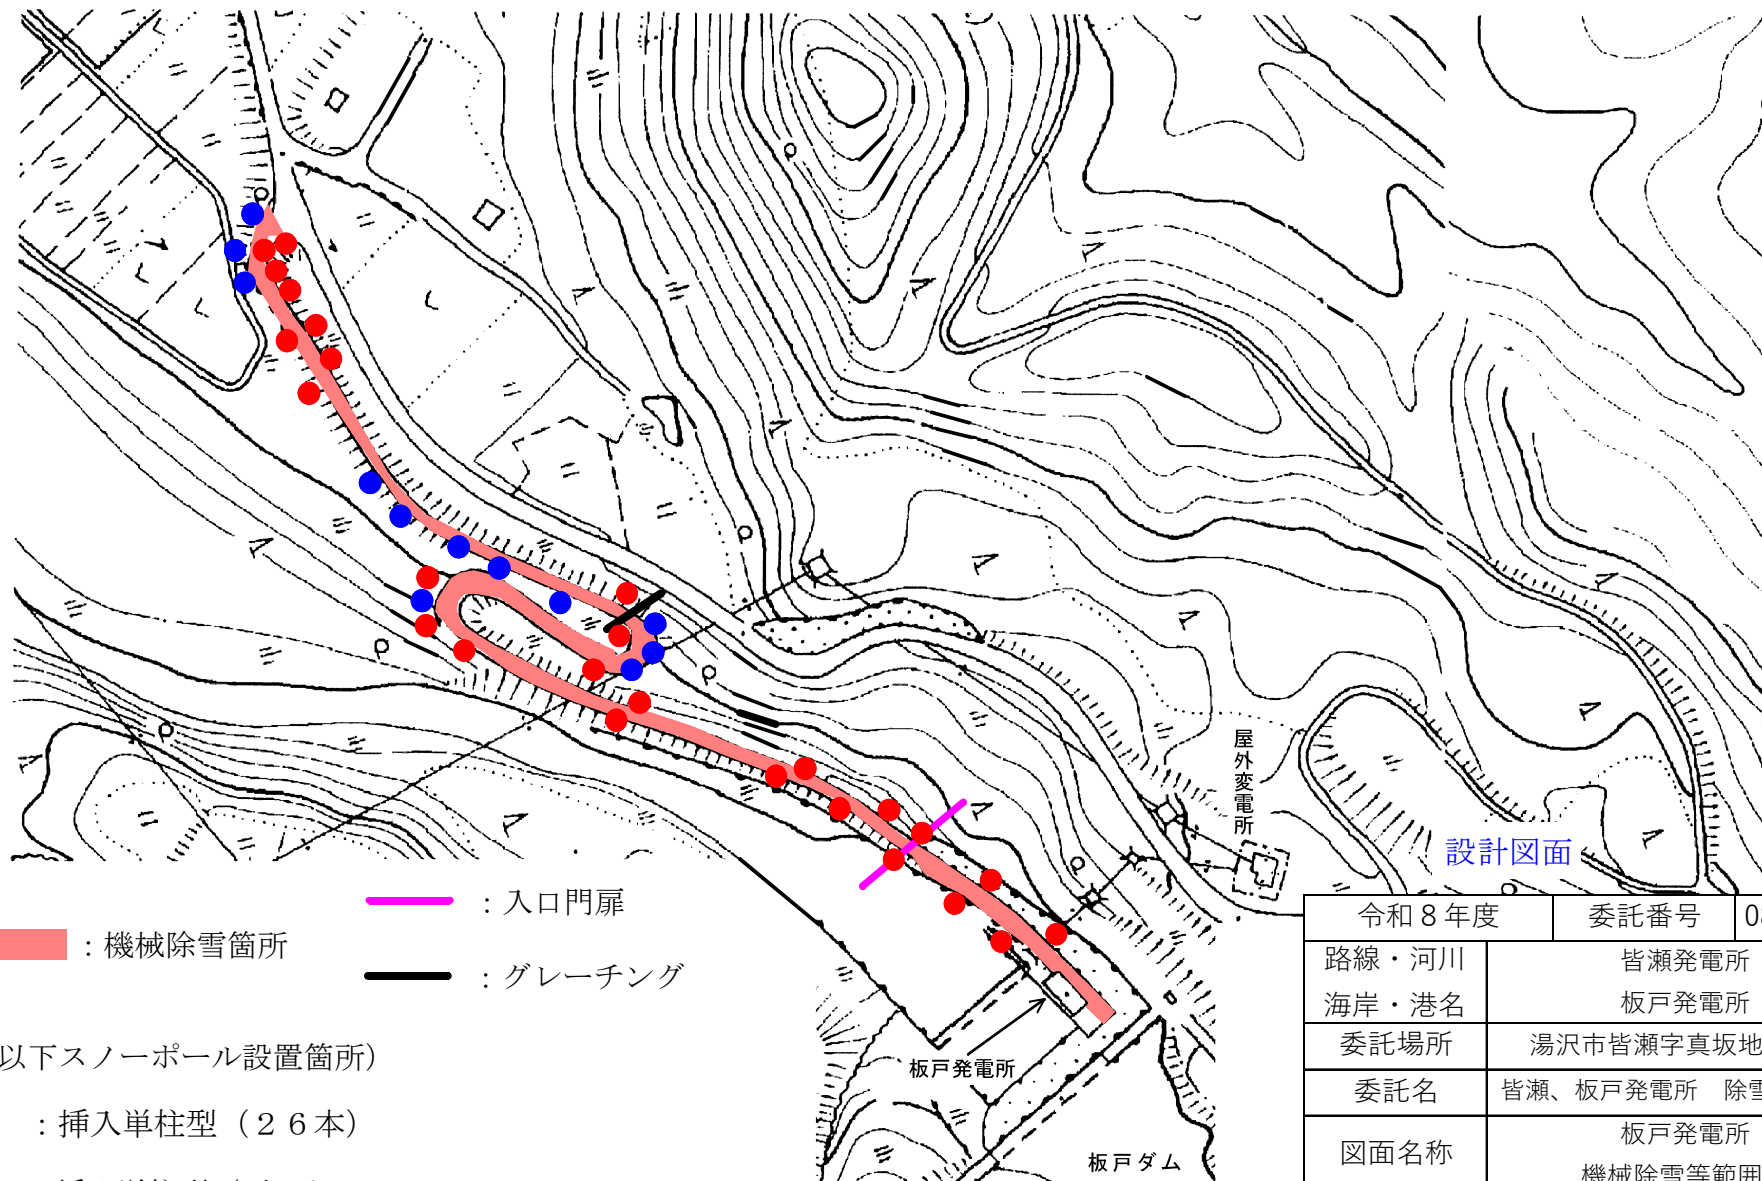


- : 機械除雪箇所
— : 入口門扉
— : グレーチング

(以下スノーポール設置箇所)


- : 挿入単柱型 (26本)
● : 挿入単柱型 (ガードレール
塩化ビニル管へ取付) (12本)

設計図面


令和8年度	委託番号	08-DA-B6
路線・河川	皆瀬発電所	
海岸・港名	板戸発電所	
委託場所	湯沢市皆瀬字真坂地内ほか	
委託名	皆瀬、板戸発電所 除雪業務委託	
図面名称	板戸発電所 機械除雪等範囲図	
図面番号	5 / 6	縮尺
秋 田 県		

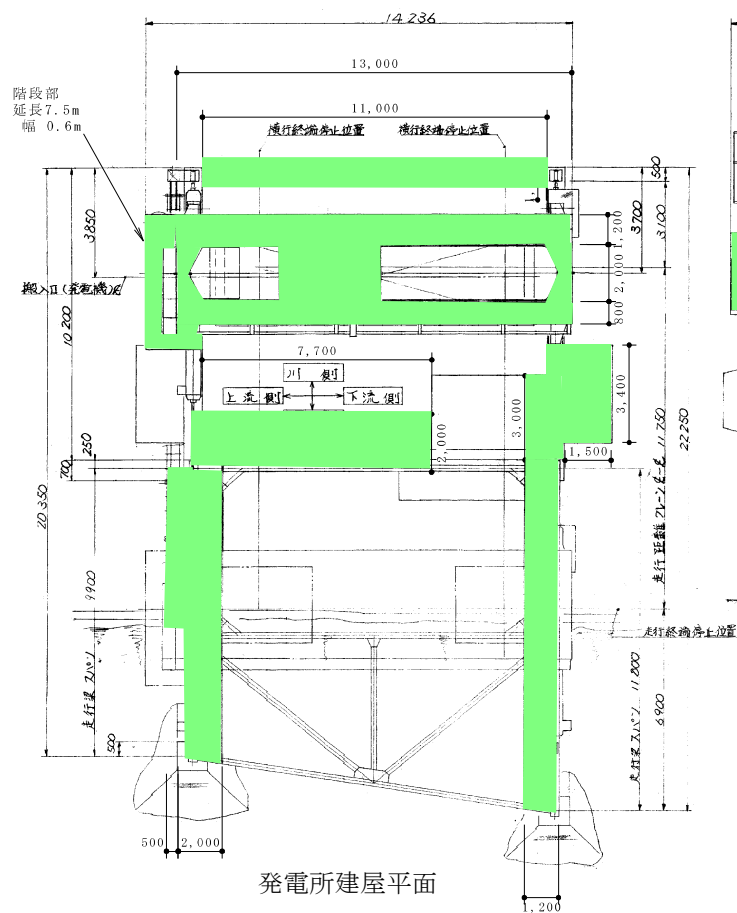

発電所建屋平面

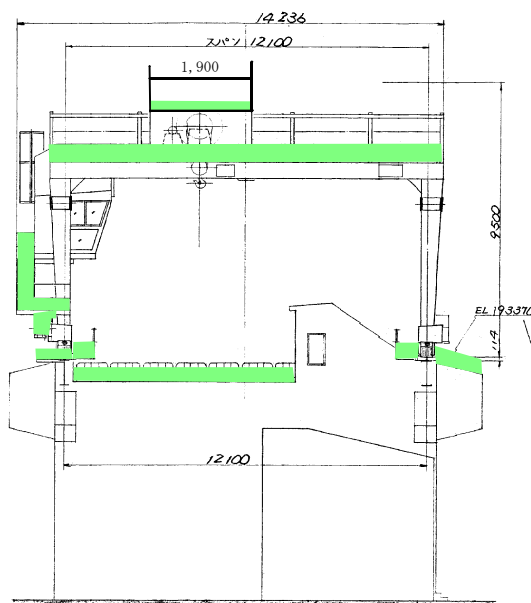

発電所建屋側面

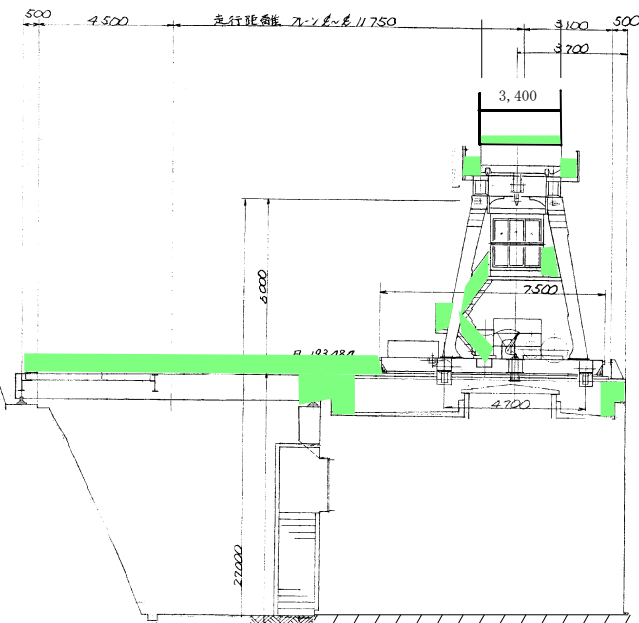

発電所建屋正面

設計図面

令和 8 年度	委託番号	08-DA-B6
路線・河川	皆瀬発電所	
海岸・港名	板戸発電所	
委託場所	湯沢市皆瀬字真坂地内ほか	
委託名	皆瀬、板戸発電所 除雪業務委託	
図面名称	板戸発電所 人力除雪等範囲図	
図面番号	6 / 6	縮尺
秋 田 県		

：人力除雪箇所（高所）