


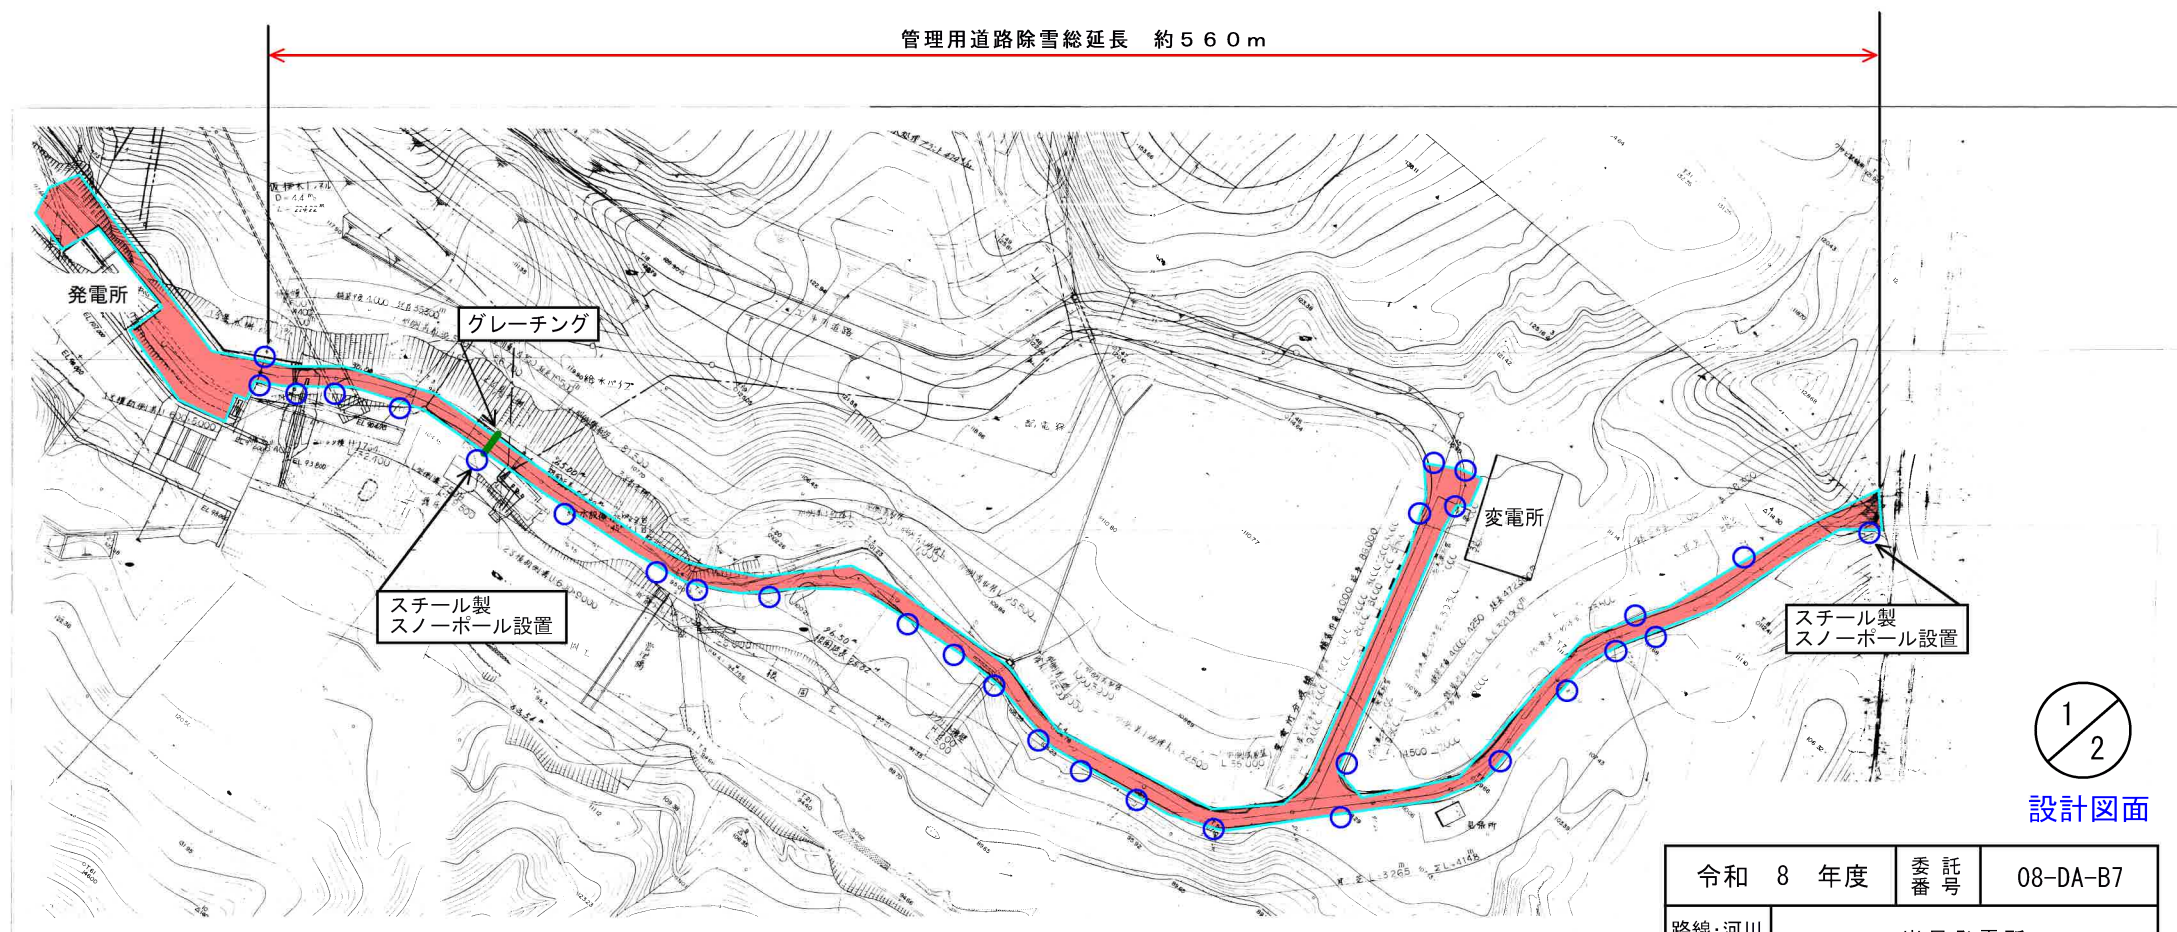


設計図面

■ : 除雪範囲

○ : スノーボール設置箇所

令和 8 年度	委 託 番 号	08-DA-B7
路線・河川 海岸・港名	岩見発電所	
委託箇所	秋田市河辺三内字大石ノ台地内	
委託名	除雪業務委託	
図面名称	管理用道路 除雪範囲及びスノーボール設置箇所図	
秋 田 県		

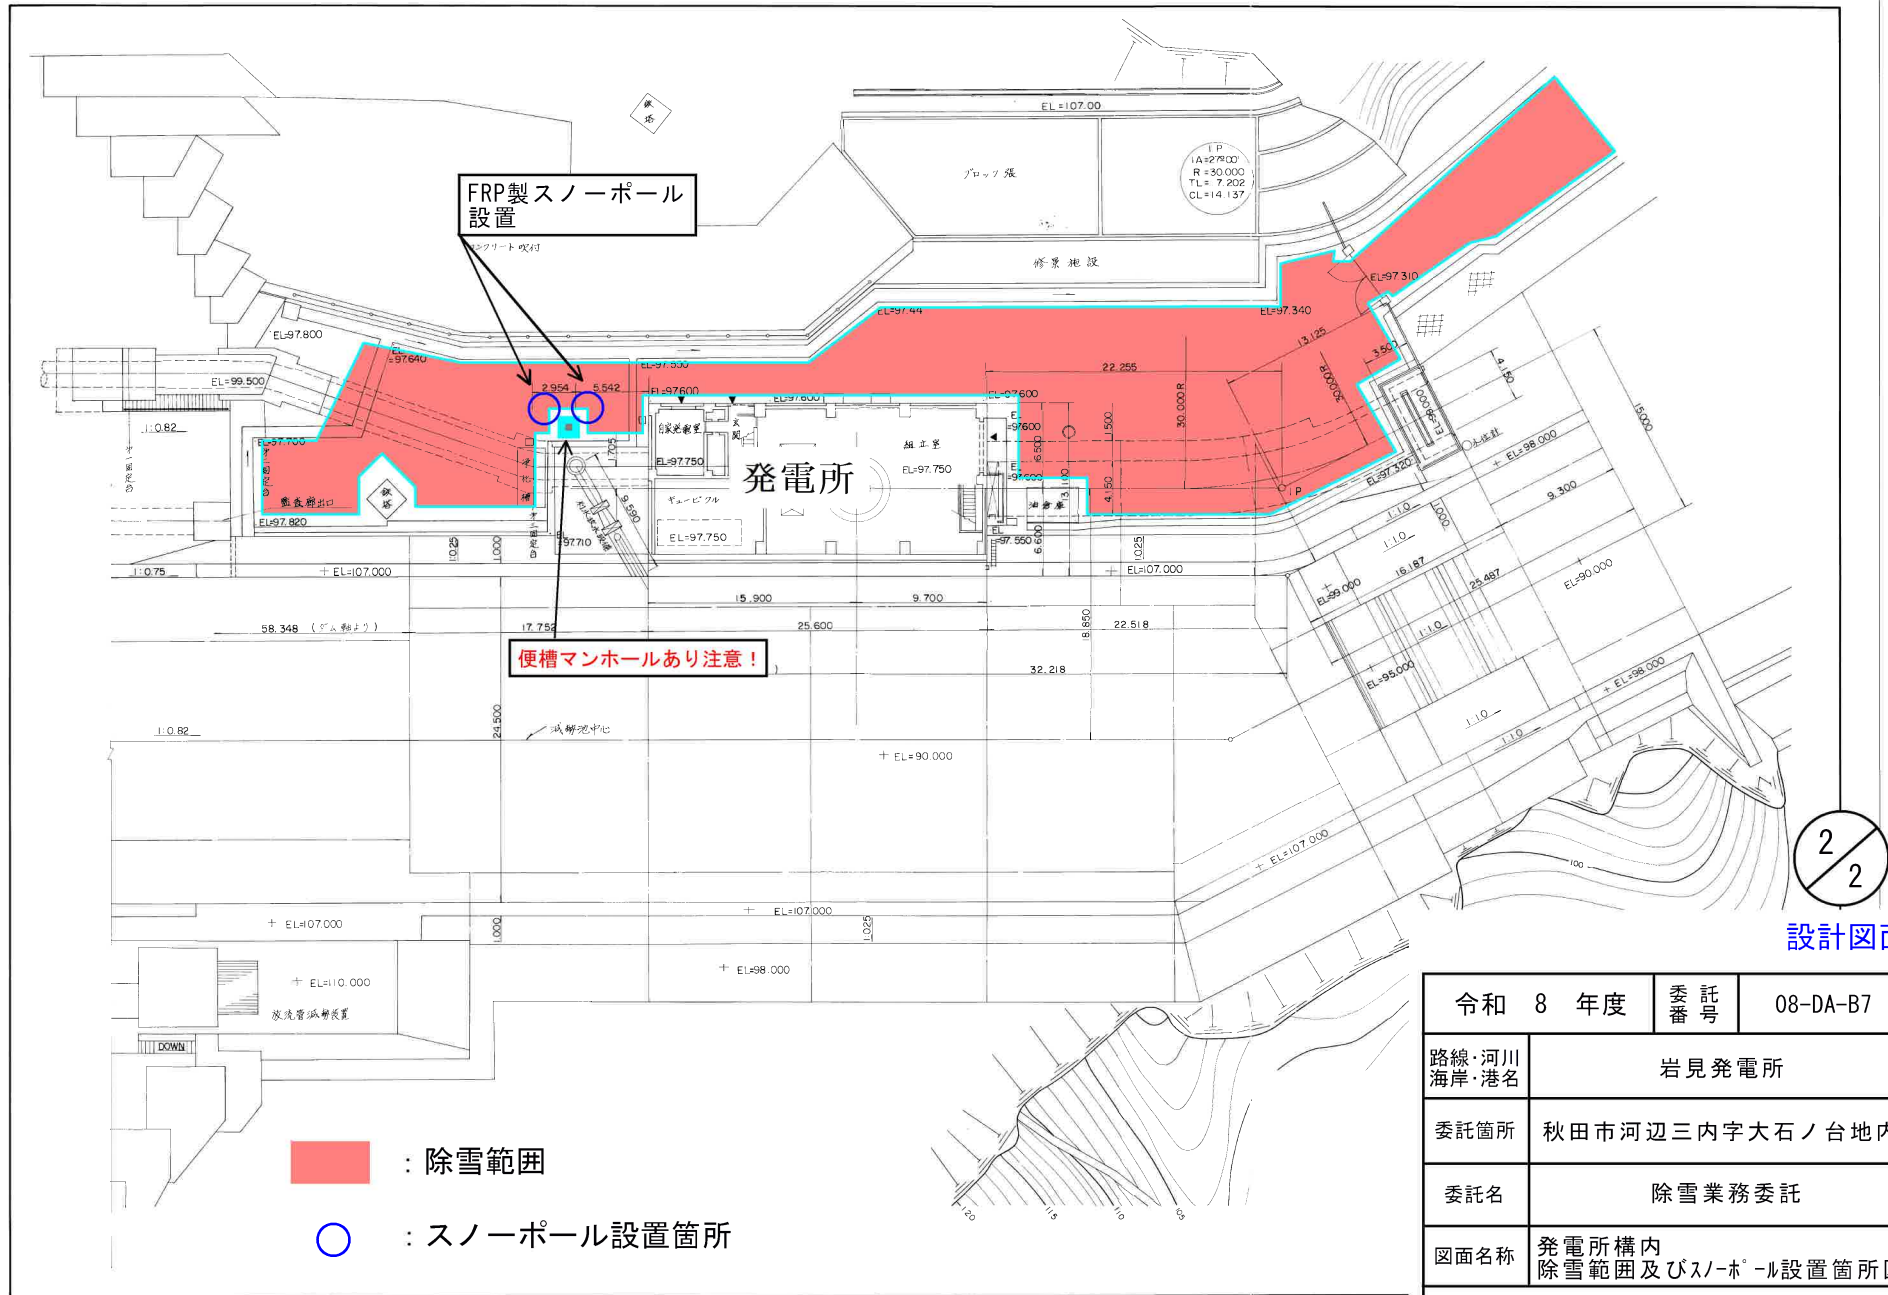

設計図面

令和 8 年度		委 託 番 号	08-DA-B7
路線・河川 海岸・港名	岩見発電所		
委託箇所	秋田市河辺三内字大石ノ台地内		
委託名	除雪業務委託		
図面名称	発電所構内 除雪範囲及びスノーホール設置箇所図		
秋 田 県			