




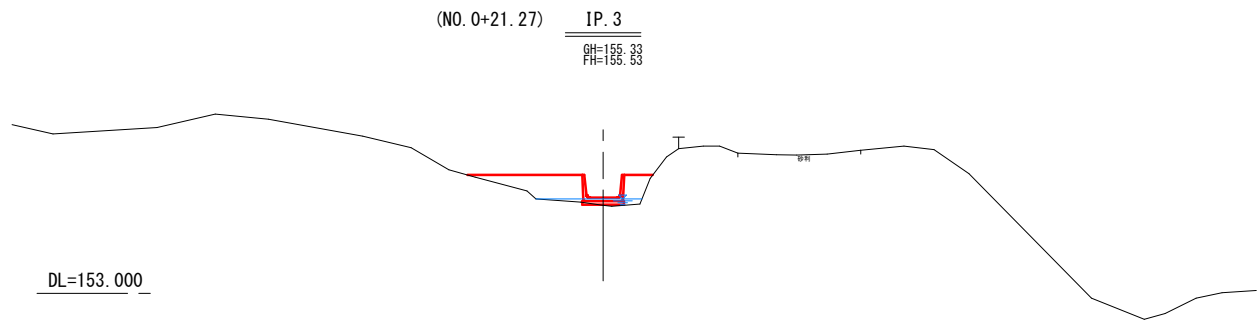


項 目	記号	単位	数 量
切 土 工	CA1	m ³	-
表 土 削 取	CA2	m ³	-
機 械 運 搬	CA3	m ³	0.1
盛 土 工	BA1	m ³	-
埋 戻 し	BA1	m ³	1.8
法 面 工			
切土法面仕上	L 1	n	-
盛土法面仕上	L 2	n	-

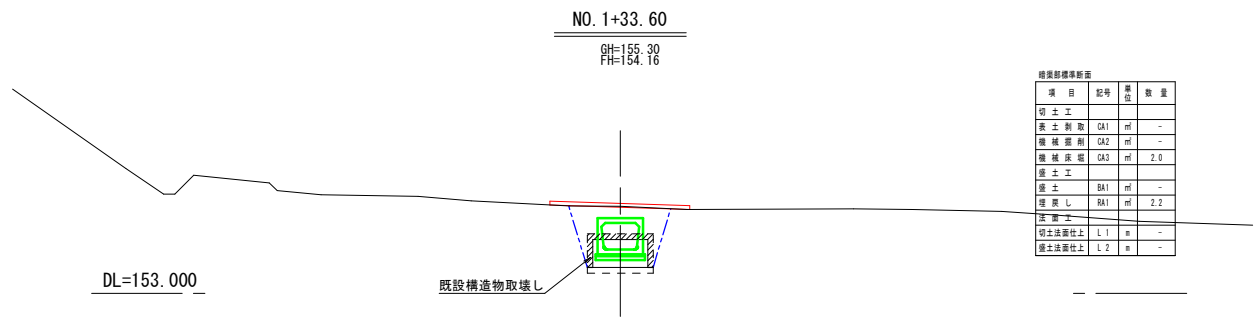


項 目	記号	単位	数 量
切 土 工	CA1	m ³	-
表 土 削 取	CA2	m ³	-
機 械 運 搬	CA3	m ³	2.0
盛 土 工	BA1	m ³	-
埋 戻 し	BA1	m ³	2.2
法 面 工			
切土法面仕上	L 1	n	-
盛土法面仕上	L 2	n	-

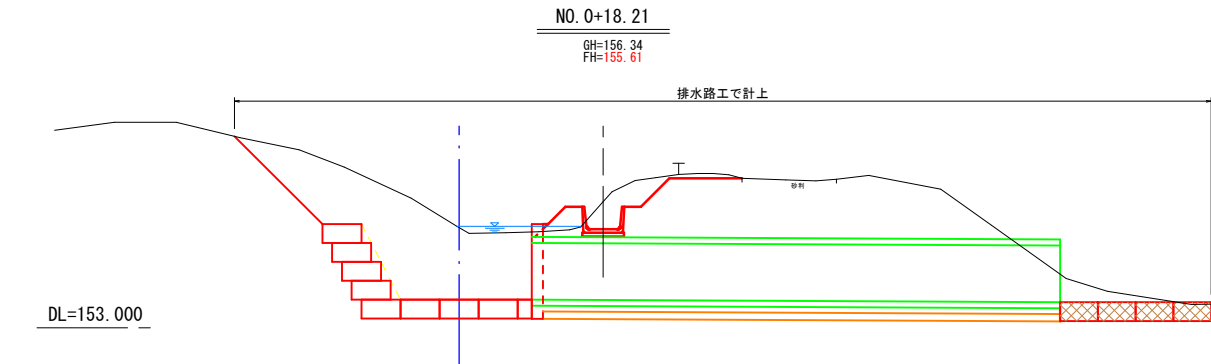


項 目	記号	単位	数 量
切 土 工	CA1	m ³	-
表 土 削 取	CA2	m ³	-
機 械 運 搬	CA3	m ³	-
盛 土 工	BA1	m ³	-
埋 戻 し	BA1	m ³	-
法 面 工			
切土法面仕上	L 1	n	-
盛土法面仕上	L 2	n	-

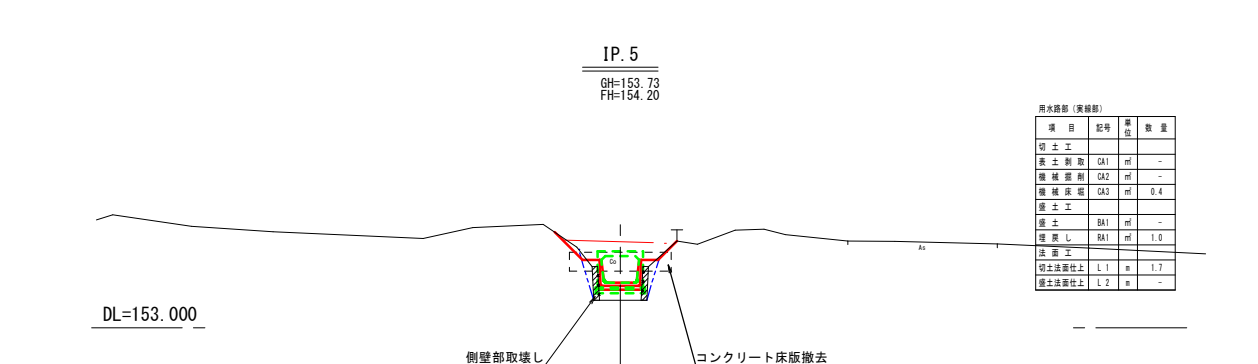


項 目	記号	単位	数 量
切 土 工	CA1	m ³	-
表 土 削 取	CA2	m ³	-
機 械 運 搬	CA3	m ³	0.4
盛 土 工	BA1	m ³	-
埋 戻 し	BA1	m ³	1.0
法 面 工			
切土法面仕上	L 1	n	1.7
盛土法面仕上	L 2	n	-

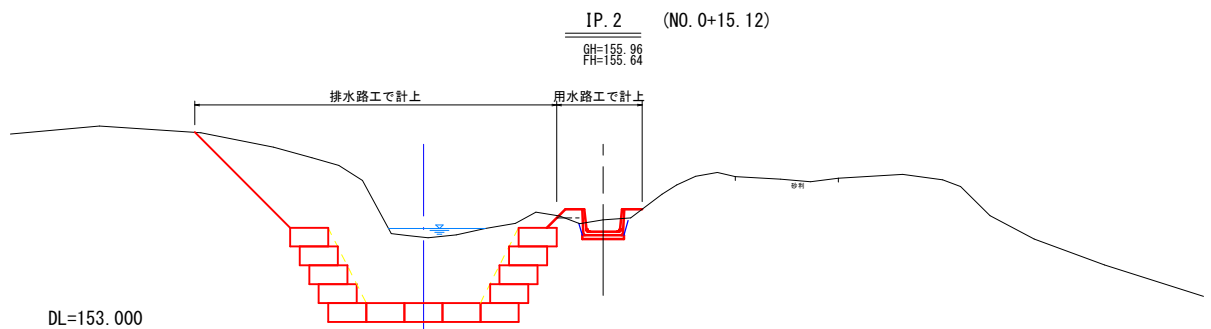


項 目	記号	単位	数 量
切 土 工	CA1	m ³	-
表 土 削 取	CA2	m ³	-
機 械 運 搬	CA3	m ³	0.6
盛 土 工	BA1	m ³	0.2
埋 戻 し	BA1	m ³	0.1
法 面 工			
切土法面仕上	L 1	n	-
盛土法面仕上	L 2	n	0.5

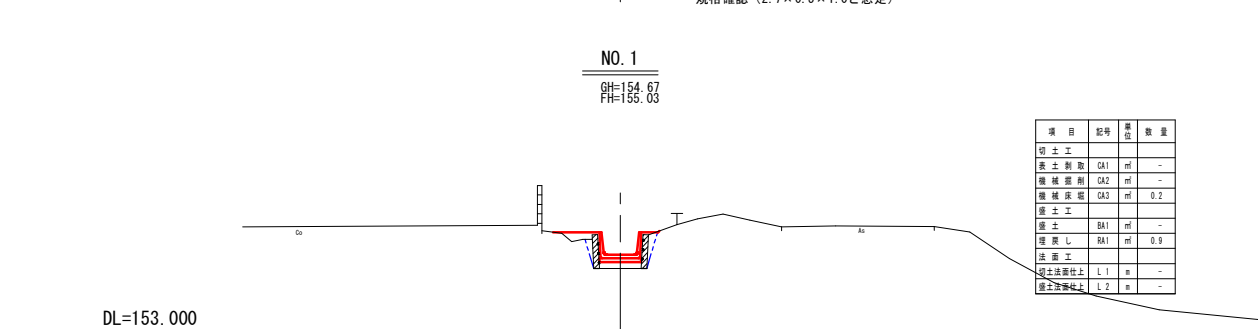


項 目	記号	単位	数 量
切 土 工	CA1	m ³	-
表 土 削 取	CA2	m ³	-
機 械 運 搬	CA3	m ³	0.2
盛 土 工	BA1	m ³	-
埋 戻 し	BA1	m ³	0.9
法 面 工			
切土法面仕上	L 1	n	-
盛土法面仕上	L 2	n	-

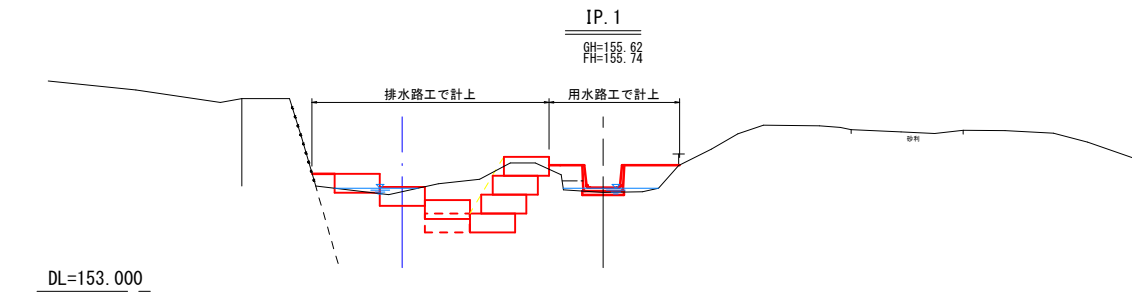

項 目	記号	単位	数 量
切 土 工	CA1	m ³	-
表 土 削 取	CA2	m ³	-
機 械 運 搬	CA3	m ³	0.1
盛 土 工	BA1	m ³	0.3
埋 戻 し	BA1	m ³	0.9
法 面 工			
切土法面仕上	L 1	n	-
盛土法面仕上	L 2	n	0.6





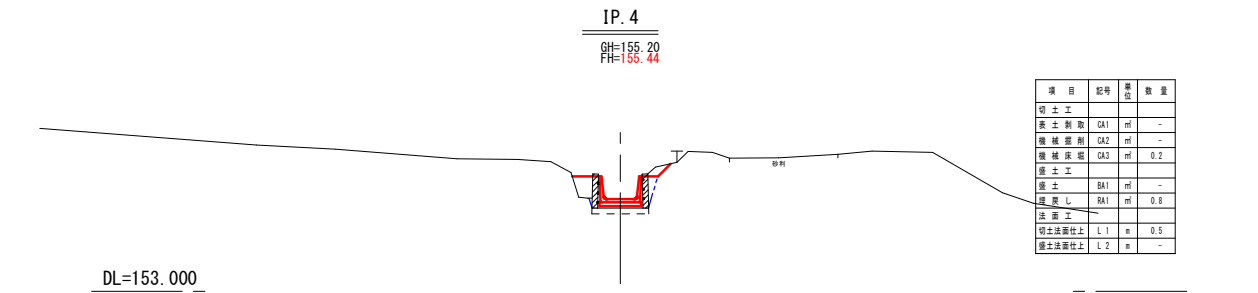


項 目	記号	単位	数 量
切 土 工	CA1	m ³	-
表 土 削 取	CA2	m ³	-
機 械 運 搬	CA3	m ³	0.2
盛 土 工	BA1	m ³	-
埋 戻 し	BA1	m ³	0.8
法 面 工			
切土法面仕上	L 1	n	0.5
盛土法面仕上	L 2	n	-

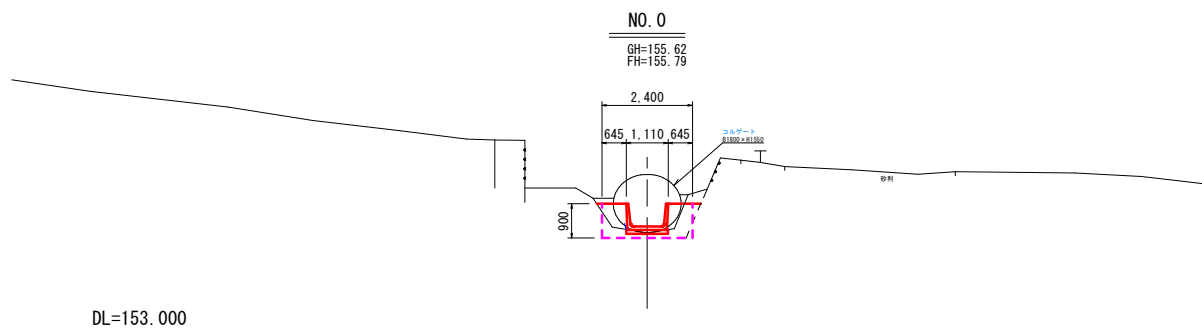

項 目	記号	単位	数 量
切 土 工	CA1	m ³	-
表 土 削 取	CA2	m ³	-
機 械 運 搬	CA3	m ³	0.1
盛 土 工	BA1	m ³	-
埋 戻 し	BA1	m ³	0.6
法 面 工			
切土法面仕上	L 1	n	-
盛土法面仕上	L 2	n	-

NO. 0~NO. 1+33. 60			
業 務 名	編集 2 地区 中山間地域農業活性化基盤整備工事02107-K03		
図 面 名	用水路工計画横断図		
作成年月日	令和 7 年 3 月 7 日		
縮 尺	S=1:100	図 面 番 号	2
会 社 名	株式会社 矢留測量設計		
事業所名	秋田地域振興局農林部		

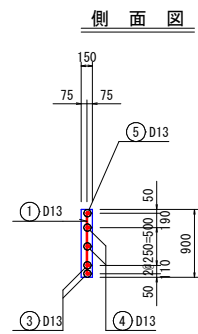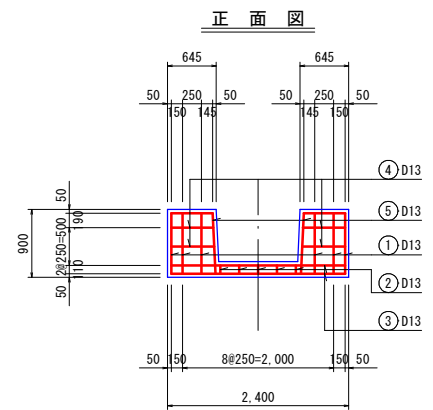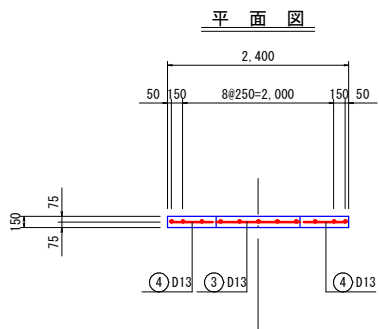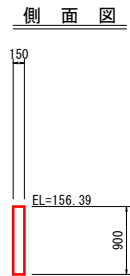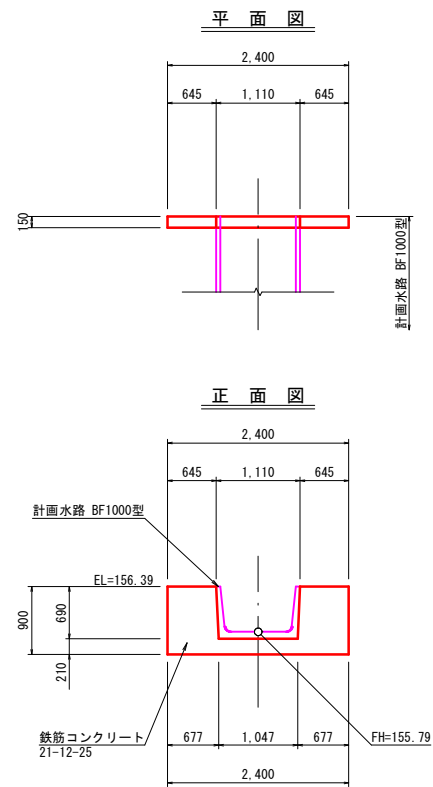


① 6-D13×800



② 5-D13×110




③ 2-D13×2,300

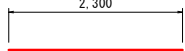

④ 4-D13×557 (平均)







⑤ 2-D13×1,348

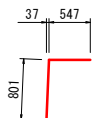

鉄筋表

記号	径	長さ (mm)	本数	単位重量 (kg/m)	1本当り重量 (kg)	質量 (kg)	摘要
T ₁	D13	800	6	0.995	0.80	4.8	――
T ₂	D13	110	5	0.995	0.11	0.6	――
T ₃	D13	2,300	2	0.995	2.29	4.6	――
T ₄	D13	557	4	0.995	0.55	2.2	―― (平均長)
T ₅	D13	1,348	2	0.995	1.34	2.7	――
使用鉄筋 SD295A							
					D13	14.9 kg	

業務名	稲養2地区 中山間地域農業活性化基盤整備工事02107-K03		
図面名	起点止水壁詳細図		
作成年月日	令和7年 3月 7日		
縮尺	S=1:50	図面番号	3
会社名	株式会社 矢留測量設計		
事業所名	秋田地域振興局農林部		

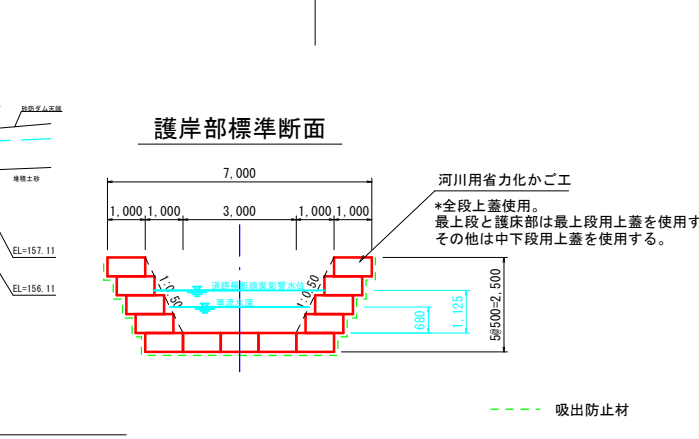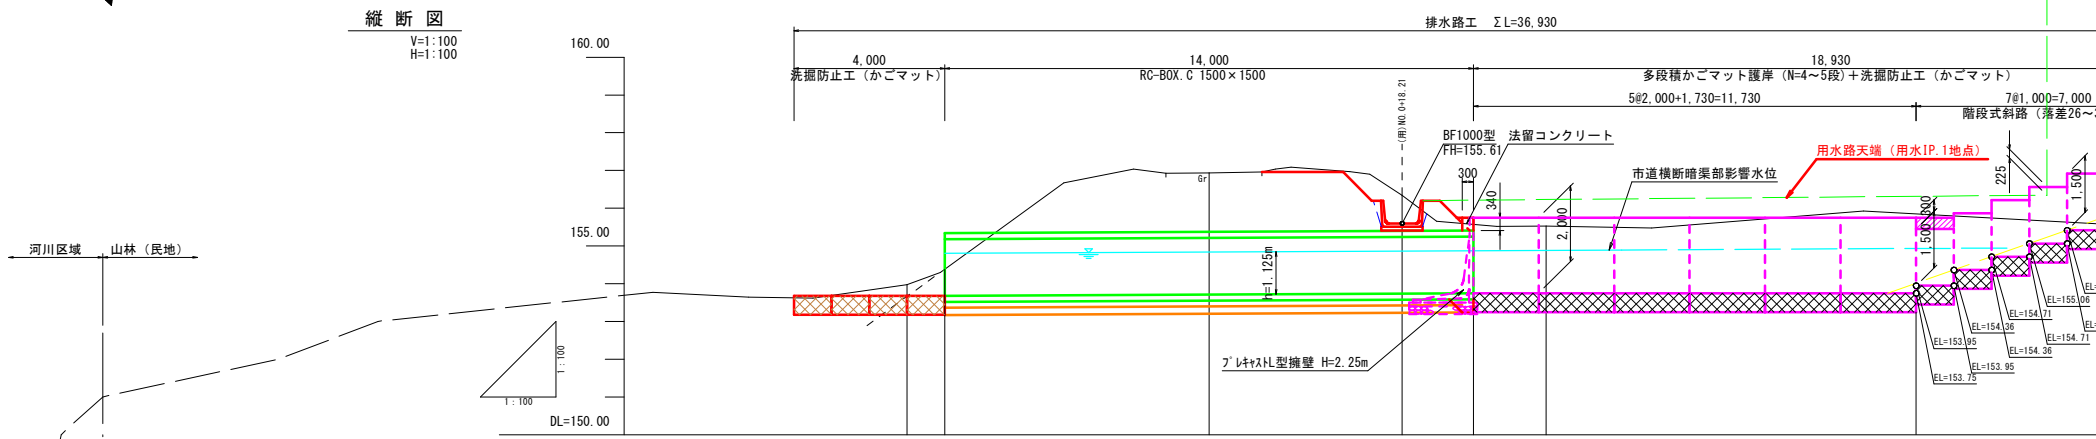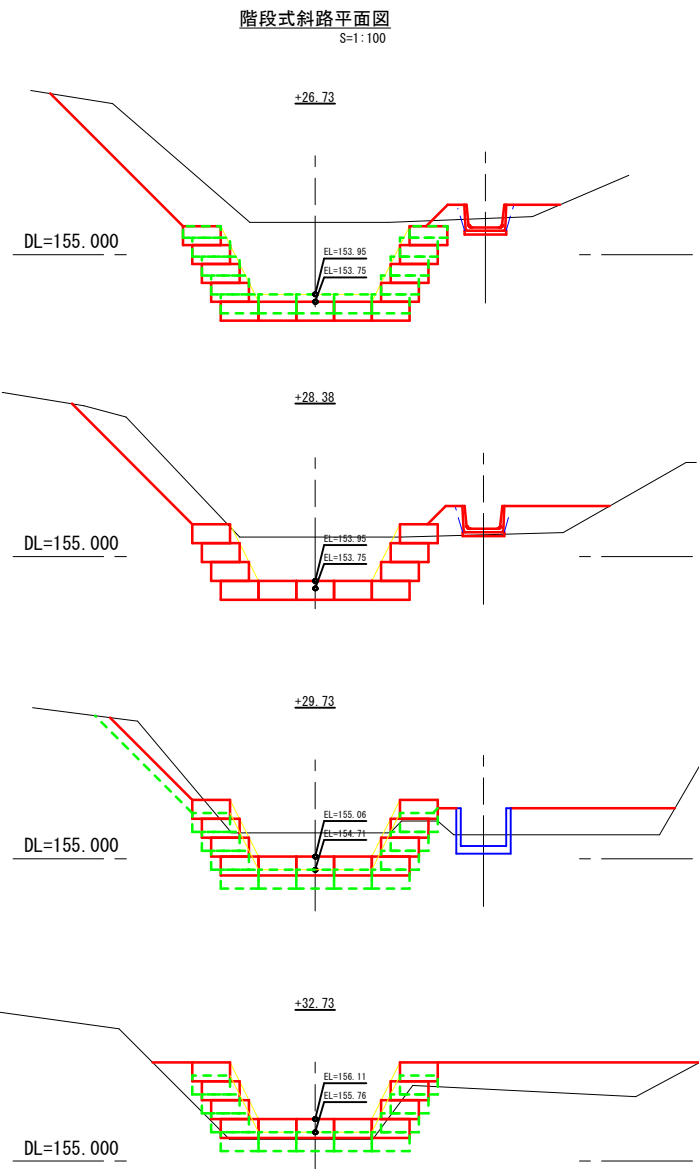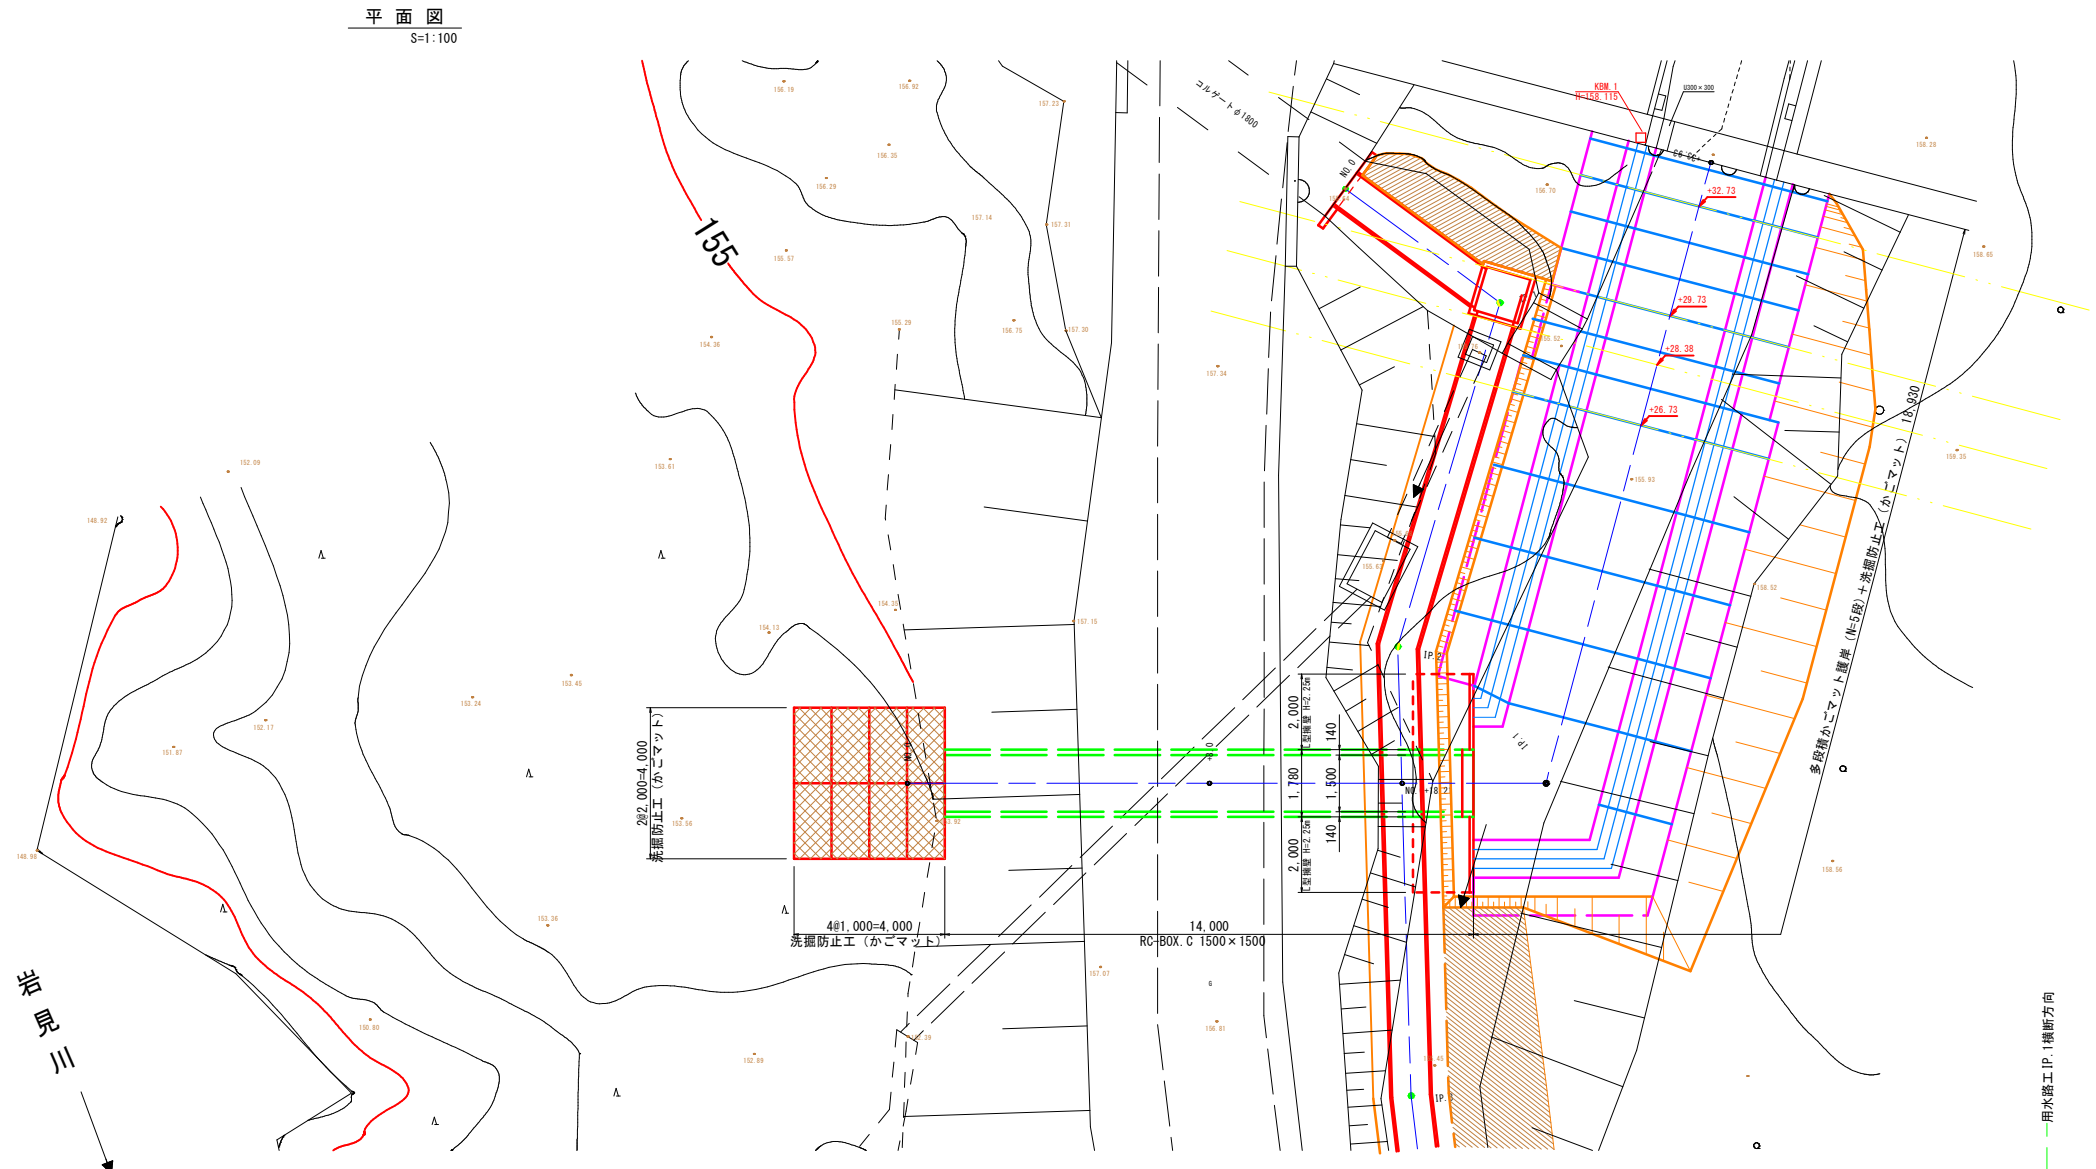

勾配	1:100 L=14.00m		1:LEVEL L=11.73m		階段式斜路 (落差26~35cm) L=7.00m	
計画高	153.68	153.72	153.74	153.75	153.75	153.75
地盤高	153.98	156.94	156.34	155.53	153.94	153.94
追加距離	0.00	8.00	13.11	15.00	26.73	23.93
単距離	0.00	8.00	5.11	3.82		17.01
測点	N0.0 +1.0	+8.0	+13.11 +15.0	IP.1	+26.73	+33.73 +33.93

業務名	駒巻2地区 中山間地域農業活性化基盤整備工事02107-K03		
図面名	排水路計画縦断面図		
作成年月日	令和7年3月7日		
縮尺	S=1:100	図面番号	4
会社名	株式会社 矢野測量設計		
事業所名	秋田地域振興局農林部		

DL=153.000


DL=153.000

DL=153.000

DL=153.000

NO. 0

GH=153.98
FH=153.68

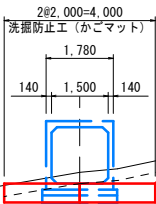


洗滌防止工部			
項目	記号	単位	数量
切土工			
表土剥取	CA1	m ²	1.4
機械掘削	CA2	m ²	1.9
機械底掘	CA3	m ²	-
戻土工			
戻土	BA1	m ³	-
覆層し	BA1	m ²	-
法面工			
切土法面仕上	L1	m	1.1
戻土法面仕上	L2	m	-

+8.0


GH=156.94
FH=153.75

用水路 NO.0+21.27 用水路土工控除 (排水路で計上) 用水路 NO.0+15.12

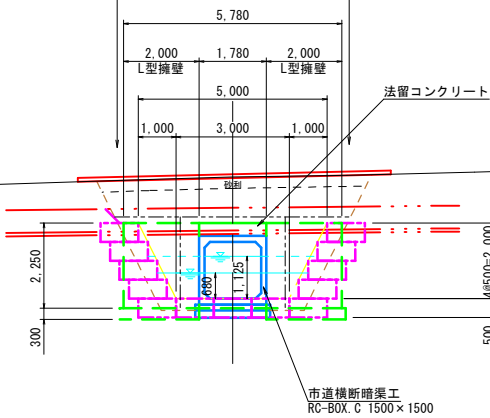

排水路部			
項目	記号	単位	数量
切土工			
表土剥取	CA1	m ²	2.1
機械掘削	CA2	m ²	-
機械底掘	CA3	m ²	17.7
戻土工			
戻土	BA1	m ³	-
覆層し	BA1	m ²	3.3
覆層し	BA2	m ²	5.5
覆層し	BA3	m ²	7.0
法面工			
切土法面仕上	L1	m	-
戻土法面仕上	L2	m	-


L型擁壁工土工図

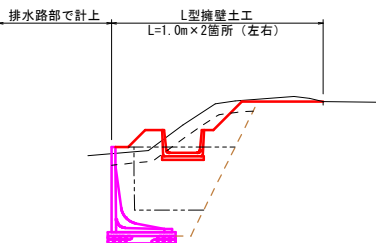

L型擁壁部			
項目	記号	単位	数量
切土工			
表土剥取	CA1	m ²	1.4
機械掘削	CA2	m ²	-
機械底掘	CA3	m ²	7.3
戻土工			
戻土	BA1	m ³	1.2
覆層し	BA1	m ²	2.0
覆層し	BA2	m ²	3.4
法面工			
切土法面仕上	L1	m	-
戻土法面仕上	L2	m	1.7

IP. 1


GH=155.53
FH=153.75

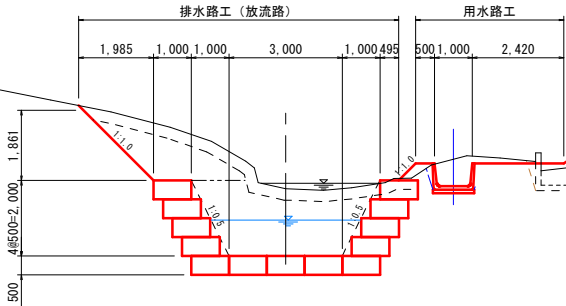

排水路部			
項目	記号	単位	数量
切土工			
表土剥取	CA1	m ²	2.8
機械掘削	CA2	m ²	2.5
機械底掘	CA3	m ²	12.6
戻土工			
戻土	BA1	m ³	-
覆層し	BA1	m ²	-
法面工			
切土法面仕上	L1	m	2.4
戻土法面仕上	L2	m	-

+33.93


GH=157.11
FH=156.11

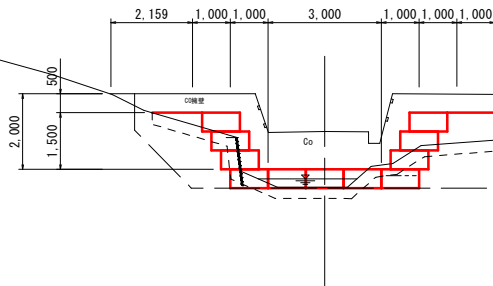


排水路部			
項目	記号	単位	数量
切土工			
表土剥取	CA1	m ²	4.1
機械掘削	CA2	m ²	-
機械底掘	CA3	m ²	0.9
戻土工			
戻土	BA1	m ³	-
覆層し	BA1	m ²	7.3
法面工			
切土法面仕上	L1	m	-
戻土法面仕上	L2	m	-

業務名	鴨養2地区 中山間地域農業活性化基盤整備工事02107-K03		
図面名	排水路工計画横断面図		
作成年月日	令和7年 3月 7日		
縮尺	S=1:100	図面番号	5
会社名	株式会社 矢留測量設計		
事業所名	秋田地域振興局農林部		

放流路標準断面図

 

暗渠部標準断面図

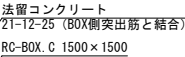

暗渠部入口擁壁標準断面図



業務名	鶴巻2地区 中山間地域農業活性化基金整備工事02107-K03		
図面名	排水路工標準断面図		
作成年月日	令和7年 3月 7日		
縮尺	S=1:50	図面番号	6
会社名	株式会社 矢野測量設計		
事業所名	秋田地域振興局農林部		