



「この地図は国土地理院長の承認を得て同院発行の二万五千分の一の地勢図を複製した物である。(承認番号)平成17 総使、 第9-237号」

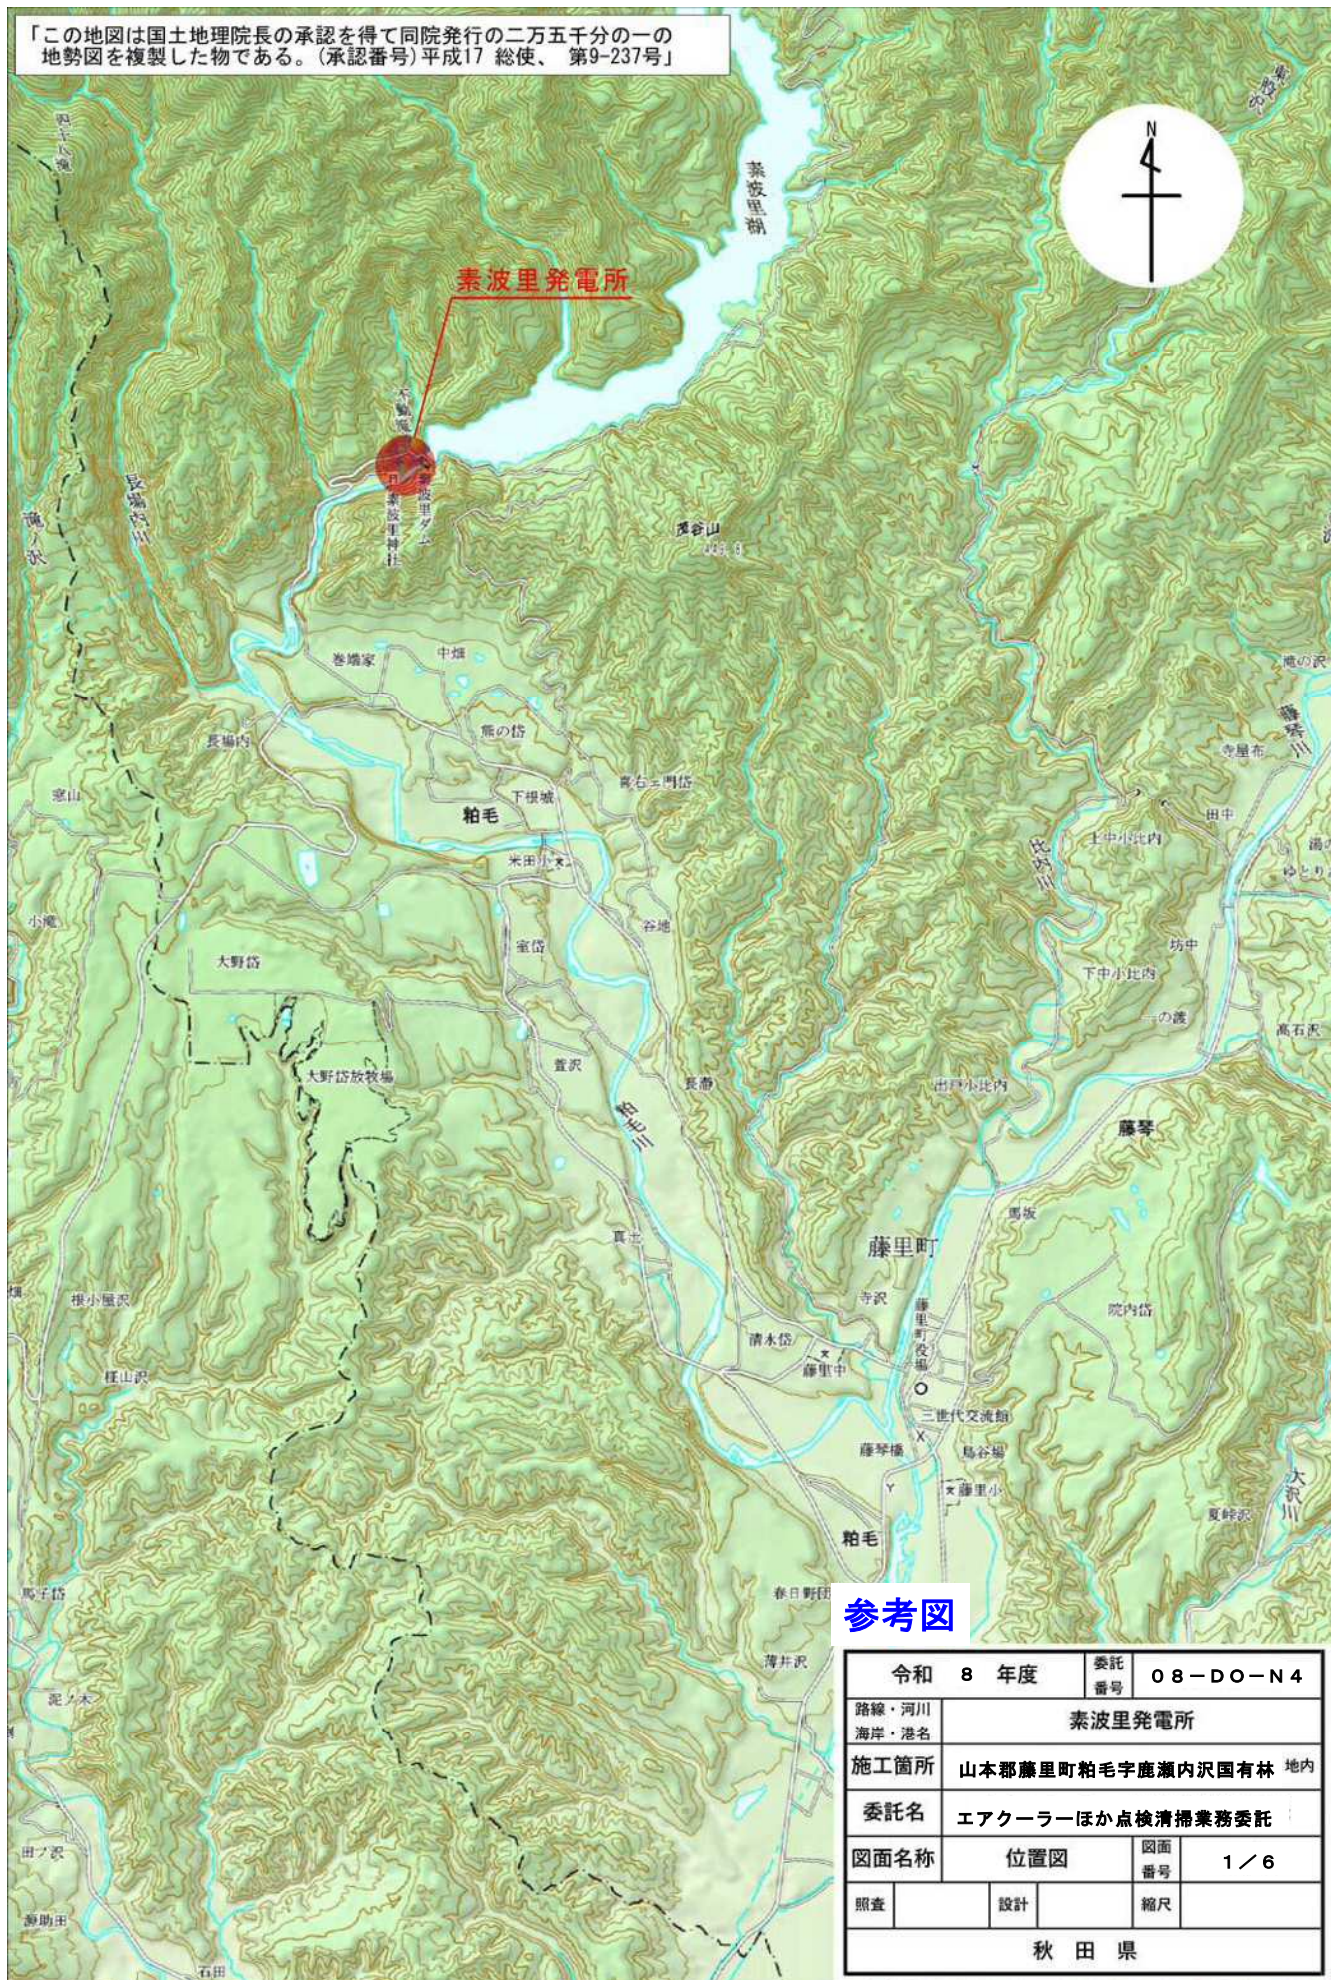


参考図



令和 8 年度		委託番号	08-DO-N4
路線・河川 海岸・港名	素波里発電所		
施工箇所	山本郡藤里町柏毛字鹿瀬内沢国国有林 地内		
委託名	エアクラーほか点検清掃業務委託		
図面名称	位置図	図面番号	1 / 6
照査	設計	縮尺	
秋 田 県			

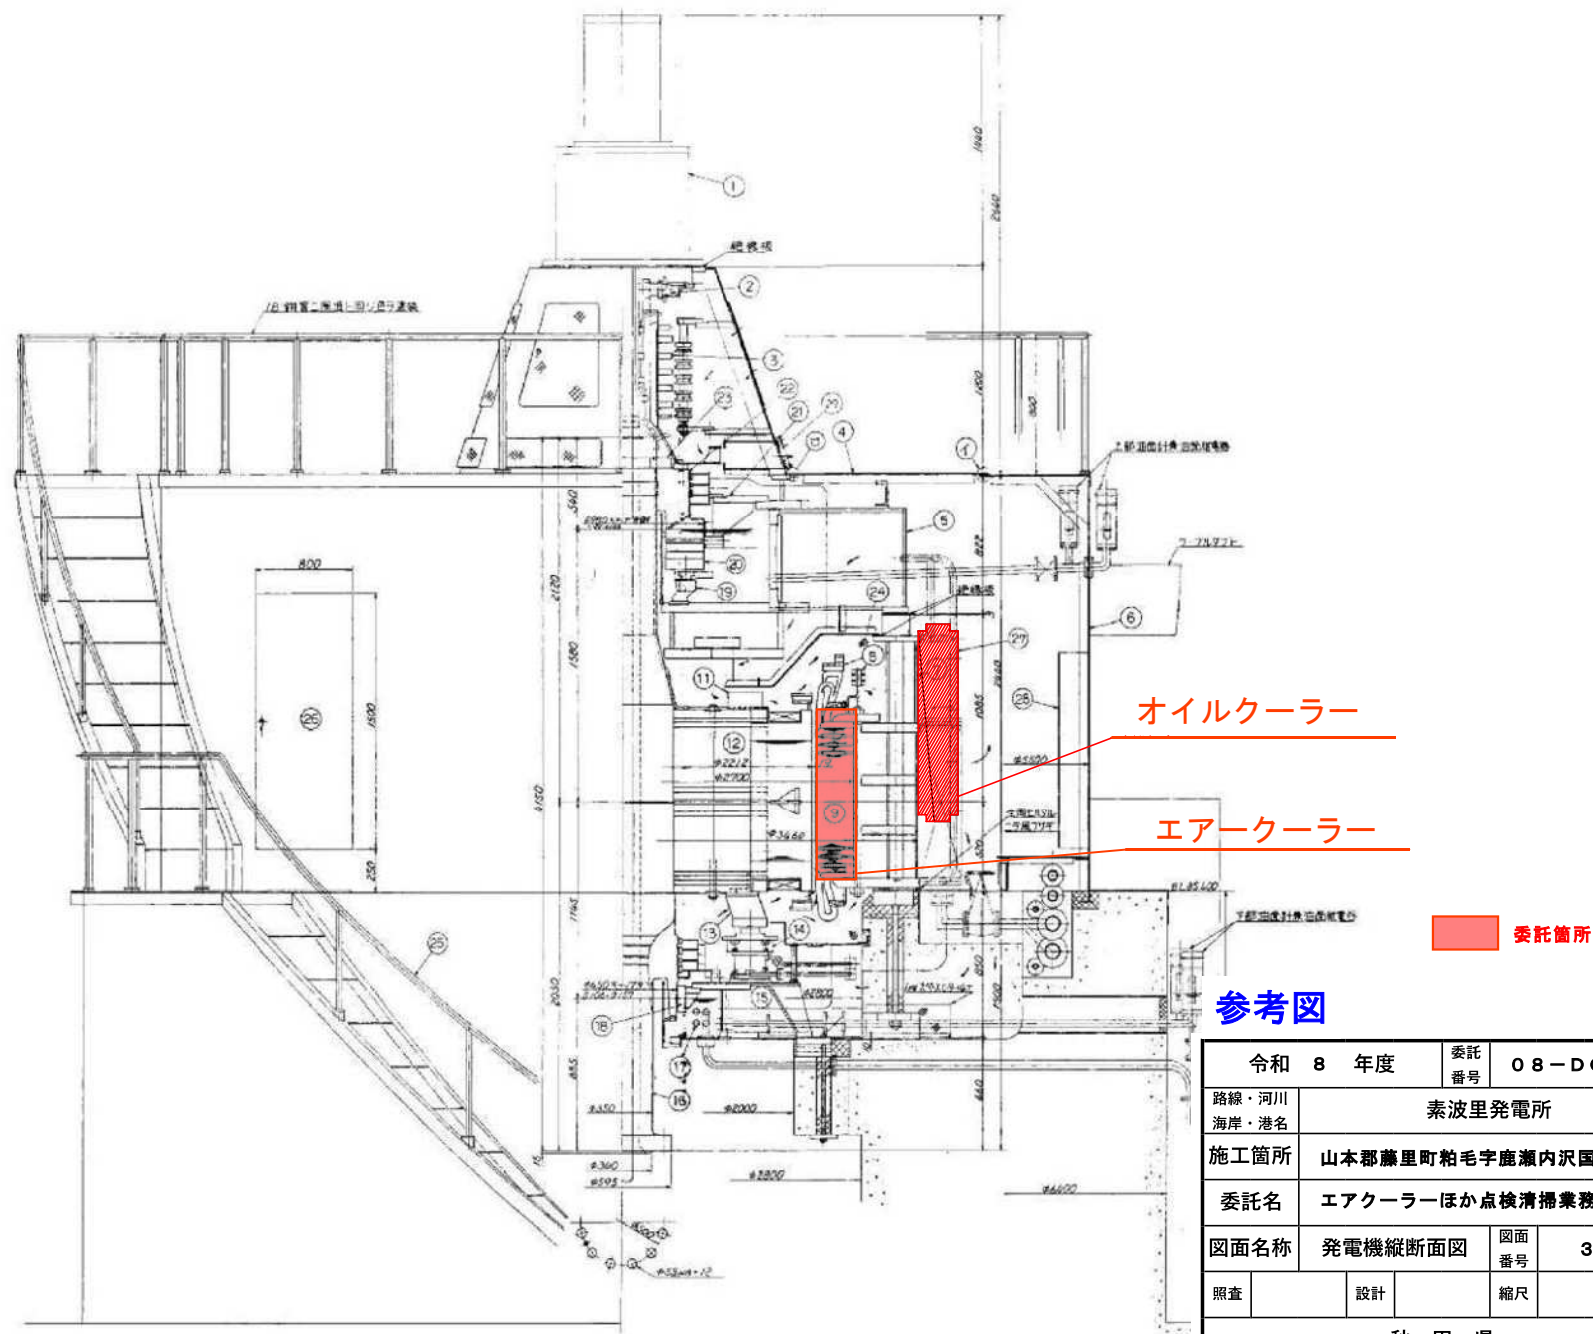

令和 8 年度		委託 番号	08-DO-N4
路線・河川 海岸・港名	素波里発電所		
施工箇所	山本郡藤里町粕毛字鹿瀬内沢国有林 地内		
委託名	エアークーラーほか点検清掃業務委託		
図面名称	発電機縦断面図	図面 番号	3 / 6
照査	設計	縮尺	
秋 田 県			


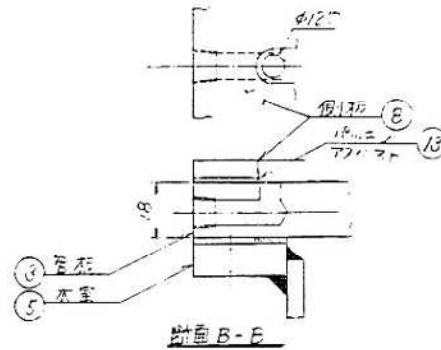


品番 ITEM	説明 DESCRIPTION	材 MATERIAL	単位 UNIT
1	フィン	A1050P	15
2	冷却管	C1220T	15
3	管板	C4621P	
4			
5	水室	SS410	
6			
7	側板		2
8			2
9	中間サポート		1
10	パッキン	ネオプレンゴム	1
11			1
12	パッキンストッパー	SS41	2
13	パッキン	アスベスト	12 1
14	ボルト・ナット	SS41 M16	15
15		M12	15
16	墊板	SLC	1
17	パッキン	762/74-6	120 1

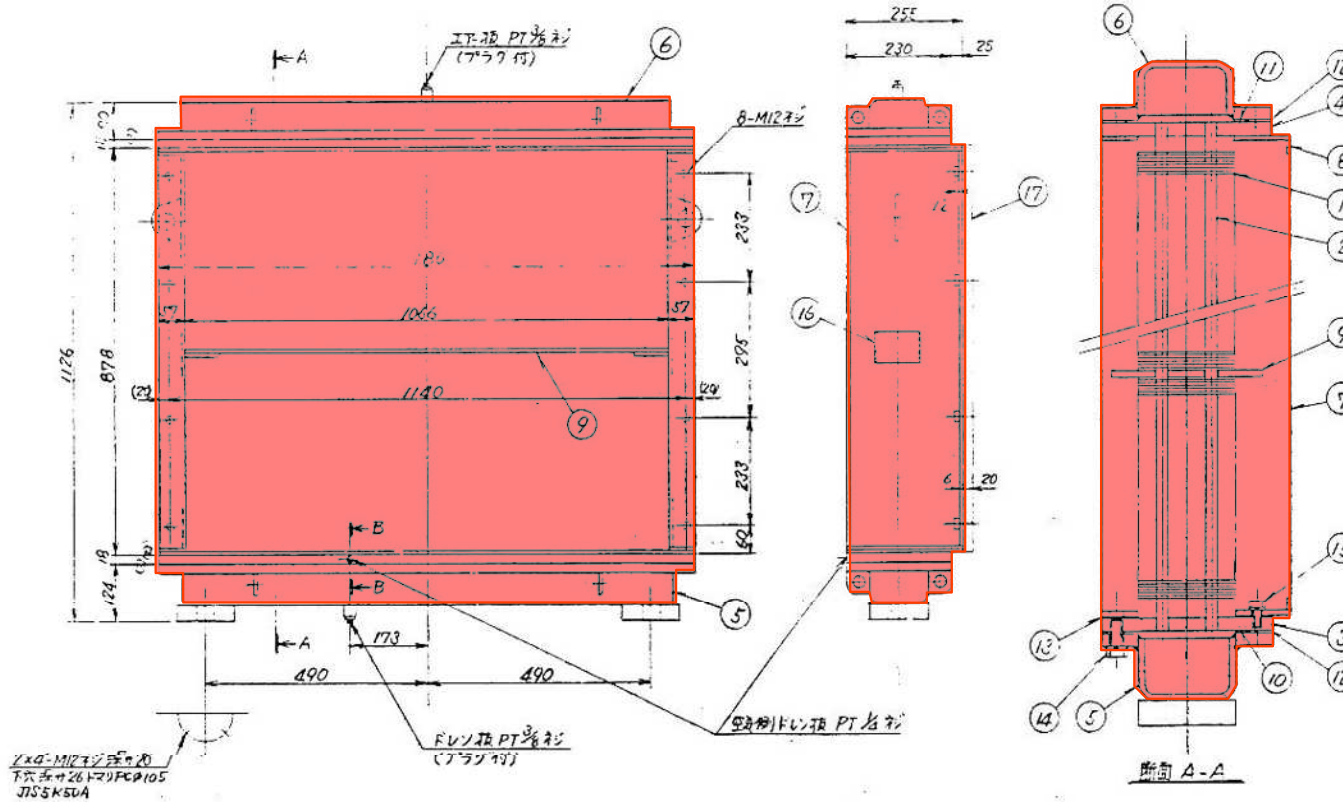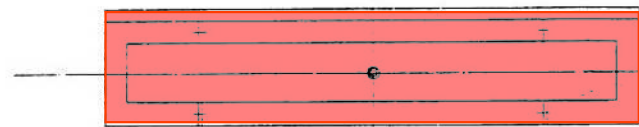

参考図

令和 8 年度		委託 番号	08-DO-N4	
路線・河川 海岸・港名	素波里発電所			
履行箇所	山本郡藤里町粕毛字鹿瀬内国有林 地内			
委託名	エアクーラーほか点検清掃業務委託			
図面名称	エアクーラー構造図		図面 番号	4 / 6
照査		設計		
秋田県				

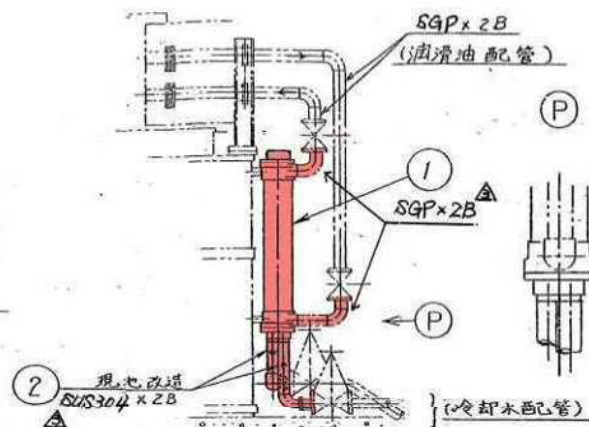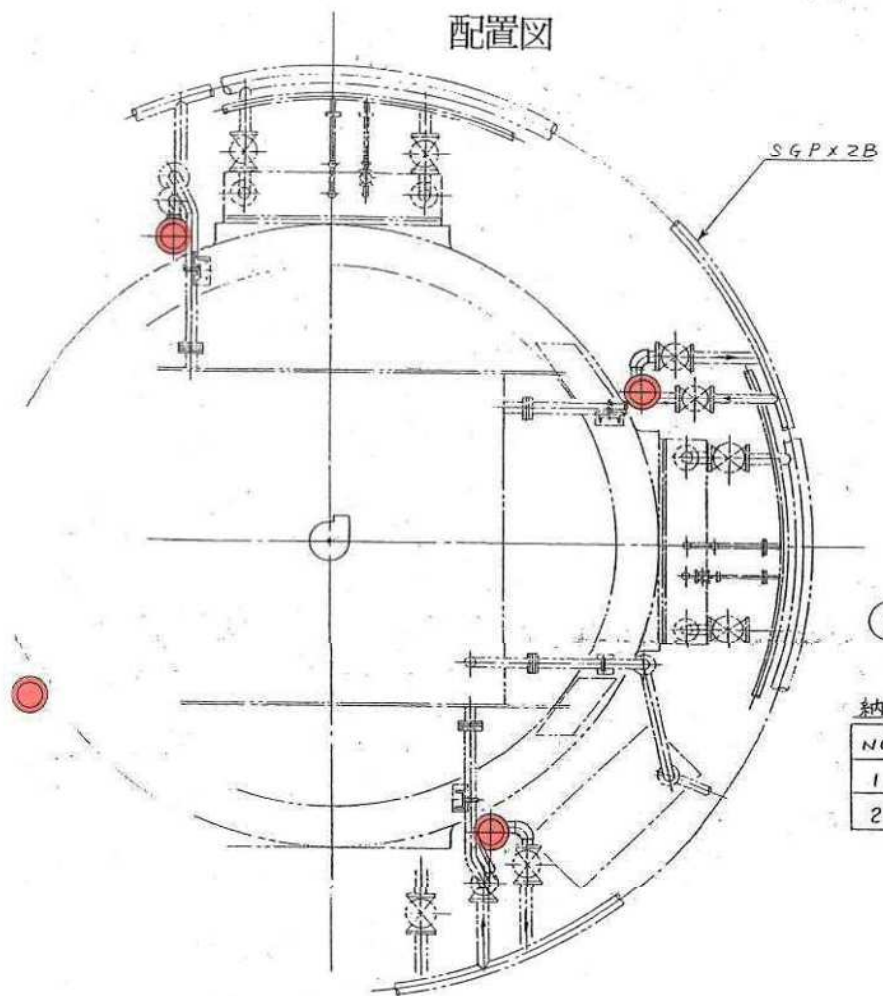


納入品一覧表

NO.	部品名	頁数	材質	備考
1	オイル 7-5-	4	SCS 13 SUS 304	型: 6090C02
2	冷却水側配管材 一式		SUS 304	



委託箇所

オイルクーラ寸法詳細

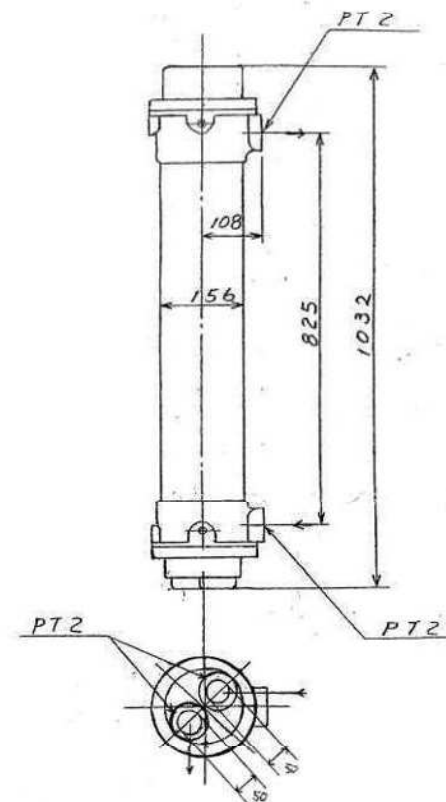

参考図

令和 8 年度	委託 番号	08-DO-N4
路線・河川 海岸・港名	素波里発電所	
施工箇所	山本郡藤里町粕毛宇鹿瀬内沢国有林 地内	
委託名	エアクーラーほか点検清掃業務委託	
図面名称	オイルクーラー構造図 1	図面 番号 5 / 6
照査	設計	縮尺
秋 田 県		

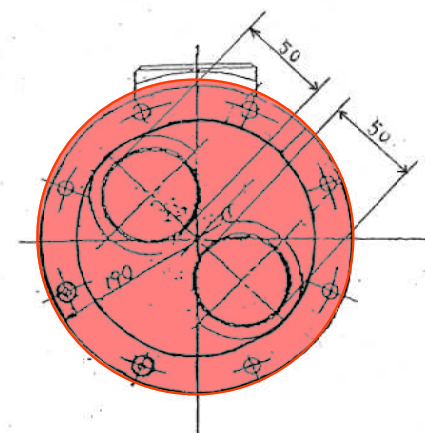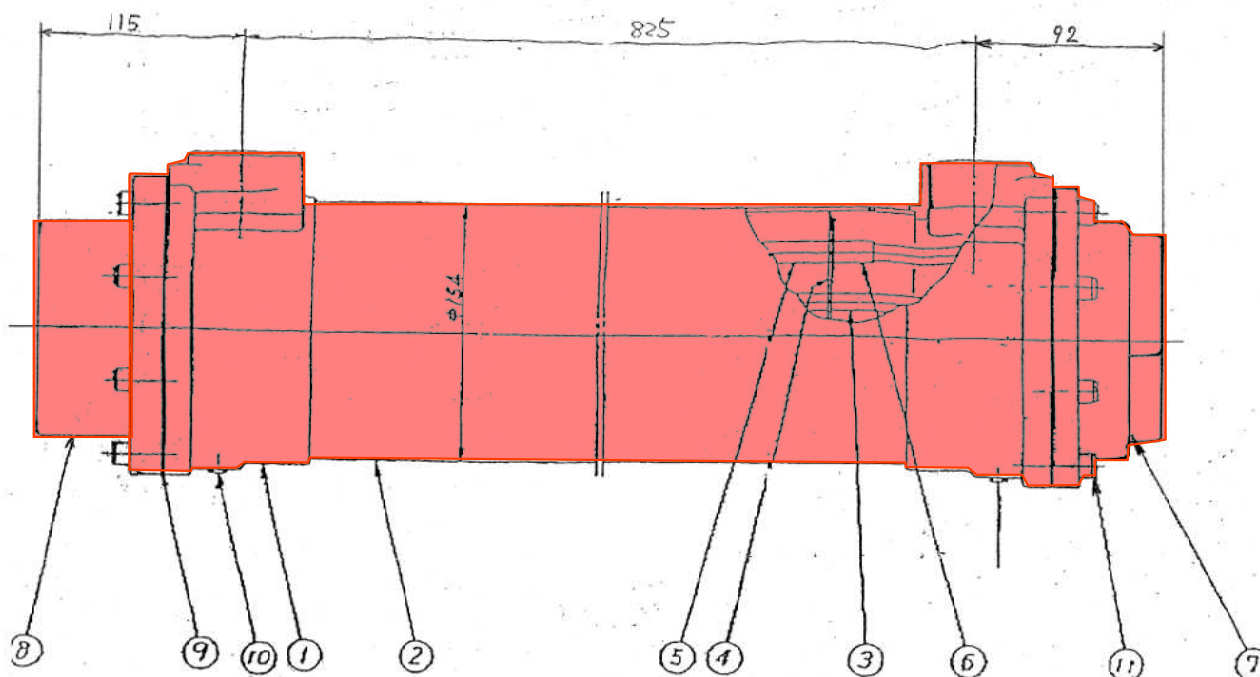

11	六角穴付ボルト	16	SCM3	M10
10	ボレーンアワケ	2	SUS305	PT 1/4
9	パッキン	2	ASB	6インチ用
8	ボンネット	1	SUS	
7	ボンネット	1	SUS	
6	ストッパ	4	CI220T	φ9.52用
5	スパーサ	4	CI220T	φ9.52用
4	パワフルプレート	1	CI220P	6インチ用
3	チューブ	116	CI220T	φ9.52
2	シエル	1	SUS304	φ154
1	ハブ	1	SCS13	PT 2
NO	部品名称	数量	材質	備考

委託箇所

参考図

令和 8 年度	委託 番号	08-DO-N4
路線・河川 海岸・港名	素波里発電所	
施工箇所	山本郡藤里町粕毛字鹿瀬内沢国有林 地内	
委託名	エアクーラーほか点検清掃業務委託	
図面名称	オイルクーラー構造図2	図面 番号 6 / 6
照査	設計	縮尺
秋 田 県		