平　面　図　S=1:2,500

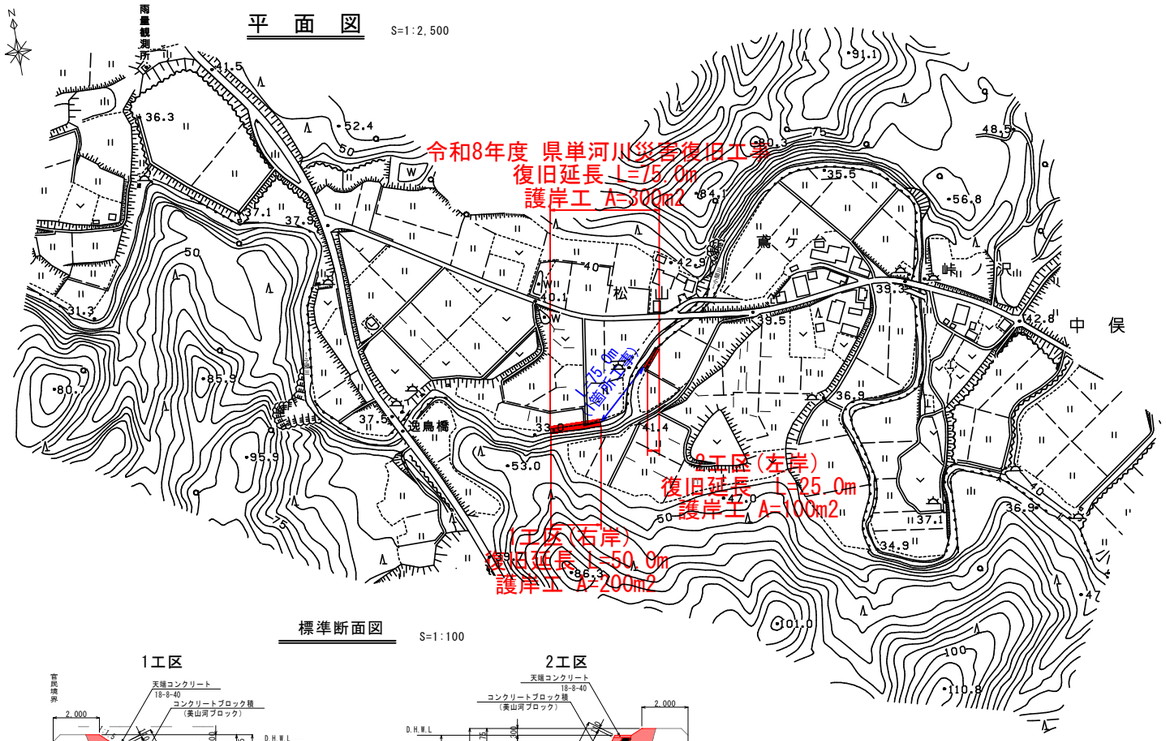

標準断面図　S=1:100

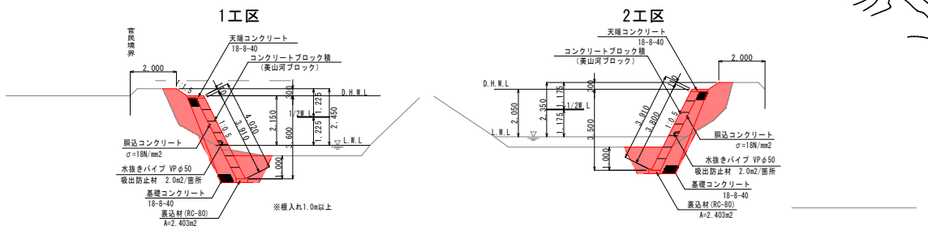

ﾌﾞﾛｯｸ積み縦断面図　S=1:100

1工区

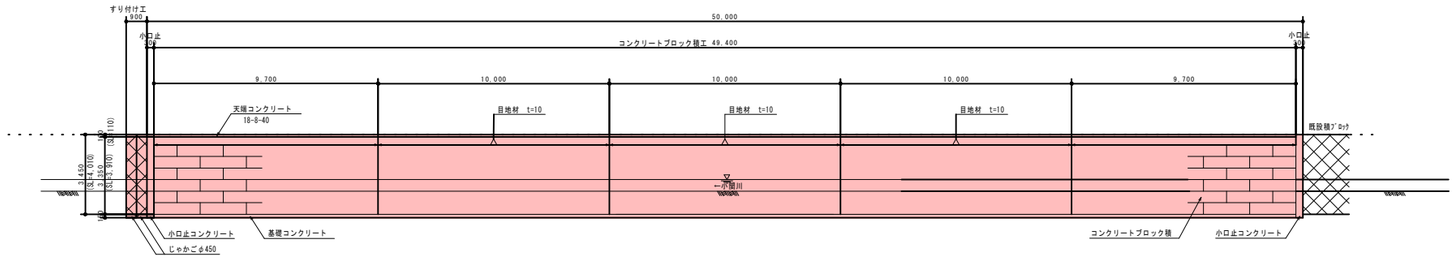

2工区

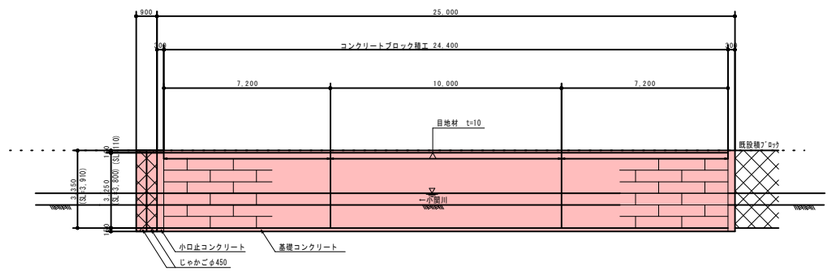

小口止工　S=1:100

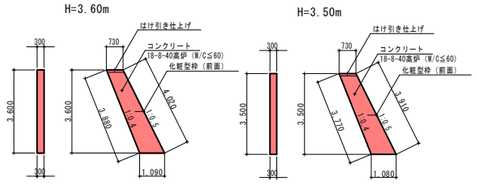

天端コンクリート　S=1:20

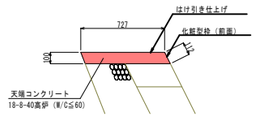

水抜きパイプ　S=1:50

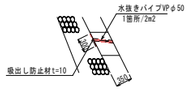

じゃかご　S=1:100

1工区

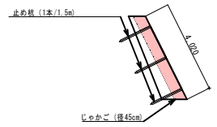

2工区

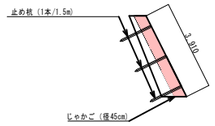

基礎コンクリート　S=1:20

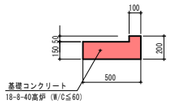

実施設計図

1/1

令和8年度		工事番号	08-1029-10
路線河川名	一級河川　小関川		
箇所名	由利本荘市中俣字松山　地内		
工事名	県単河川災害復旧工事		
一般図		縮尺	図示
照査	設計	図面番号	
秋田県			