
橋台補修工図

損 傷 図


S = 1 : 20

：縁端拡幅工範囲


A1橋台

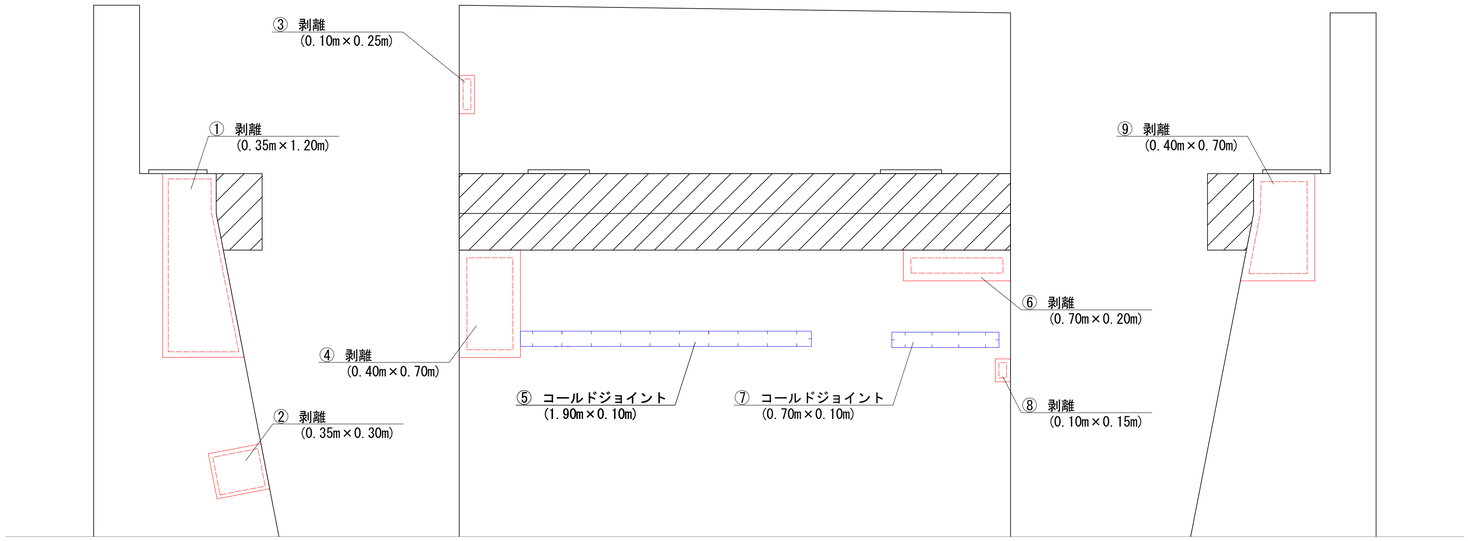

A2橋台

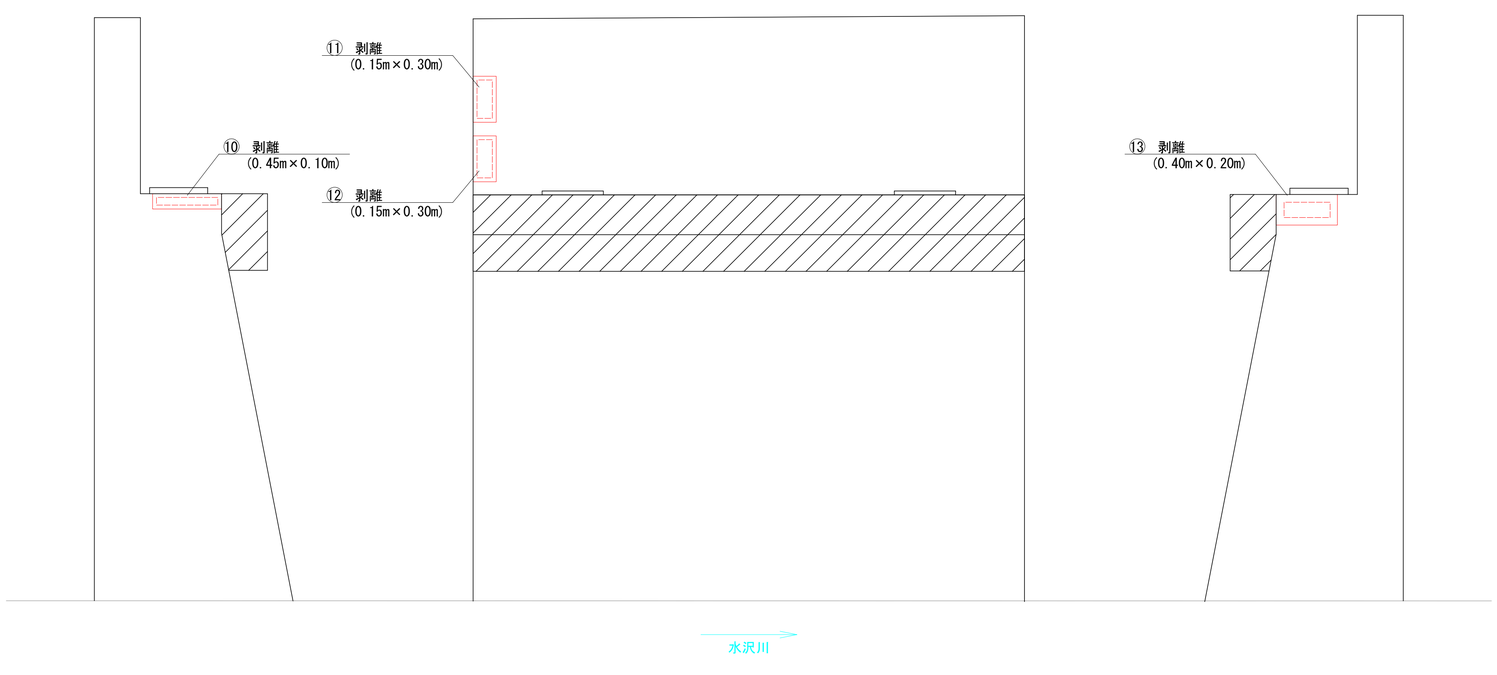

断面修復工

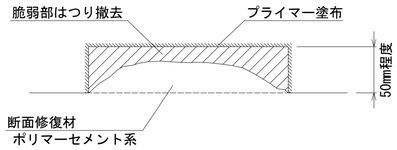

脆弱部はつり撤去
↓
はつり面の清掃
↓
プライマー塗布
↓
断面修復材充填(左官)
↓
養生

断面修復工（鉄筋露出無）数量表

番号	損傷箇所	延長(m)	幅(m)	深さ(m)	面積(m2)	体積(m3)
①	A1橋台	0.35	1.20	0.05	0.420	0.021
②	A1橋台	0.35	0.30	0.05	0.105	0.005
③	A1橋台	0.10	0.25	0.05	0.025	0.001
④	A1橋台	0.40	0.70	0.05	0.280	0.014
⑤	A1橋台	1.90	0.10	0.05	0.190	0.010
⑥	A1橋台	0.70	0.20	0.05	0.140	0.007
⑦	A1橋台	0.70	0.10	0.05	0.070	0.004
⑧	A1橋台	0.10	0.15	0.05	0.015	0.001
⑨	A1橋台	0.40	0.70	0.05	0.280	0.014
⑩	A2橋台	0.45	0.10	0.05	0.045	0.002
⑪	A2橋台	0.15	0.30	0.05	0.045	0.002
⑫	A2橋台	0.15	0.30	0.05	0.045	0.002
⑬	A2橋台	0.40	0.20	0.05	0.080	0.004
				合計	1.740	0.087

注記
- 図面上の寸法は既存資料及び現地計測結果から作図したものである。
- 施工にあたっては現地再計測のうえ、施工箇所及び範囲の確認を行うこと。
- 縁端拡幅工の範囲を確認し、橋台補修の範囲を決定すること。

令和８年度		工事番号	
路線名 河川名	林道下高野線		
箇所名	仙北市田沢湖生保内字下高野地内		
工事名	下高野線第1号橋橋梁補修工事		
橋台補修工図		縮尺	図示
照査	設計	図面番号	13/16
仙北市			