
縁端拡幅工図


寸 法 図

S = 1 : 10

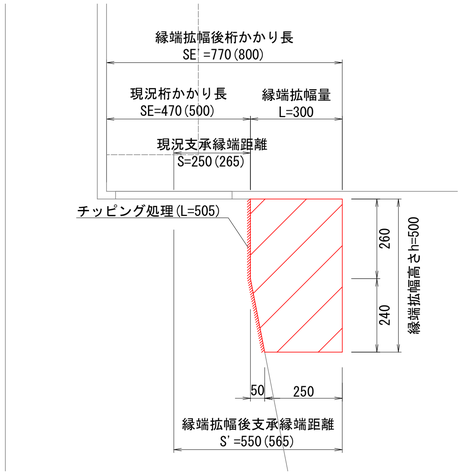

側 面 図


S = 1 : 10

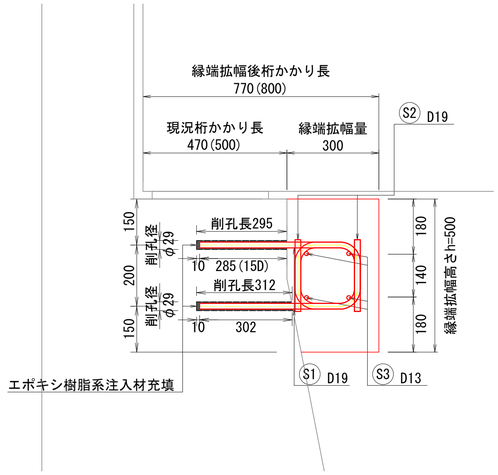

注記
・寸法はA1の数値を示し、( )内にA2の数値を示している。


位 置 図


S = 1 : 50

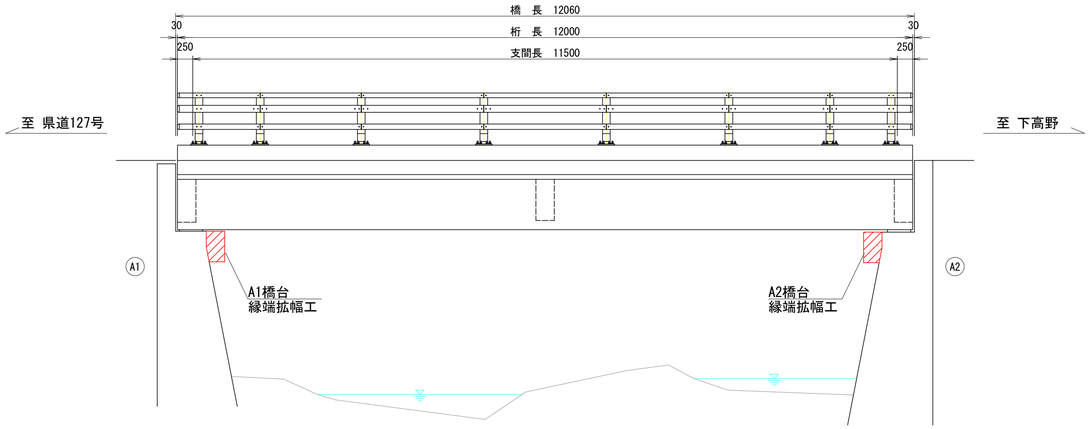

断 面 図

S = 1 : 20

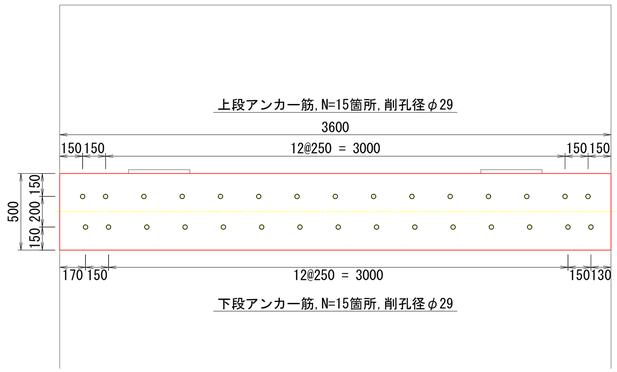

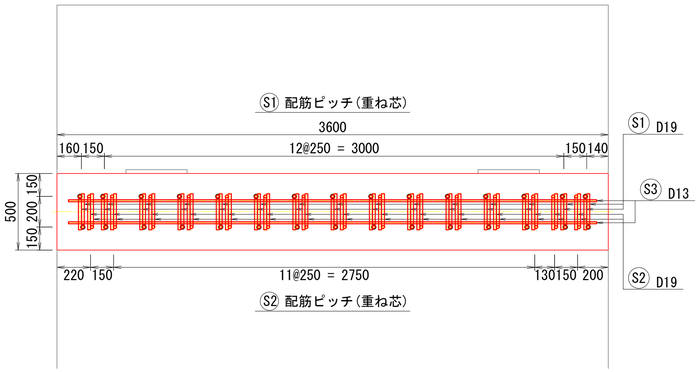


材料表

名称	規格・寸法	単位	数量		
			A1橋台	A2橋台	合計
コンクリート	σck=24N/mm2 (W/C≦55)	m3	0.52	0.52	1.04
型枠		m2	2.99	2.99	5.98
鉄筋	SD345	kg	105.5	105.5	211
コンクリート削孔	φ29 , L=295mm	孔	15	15	30
	φ29 , L=312mm	孔	15	15	30
注入材	エポキシ樹脂系	kg	4.94	4.94	9.88
チッピング処理		m2	1.82	1.82	3.64

鉄筋加工図

S = 1 : 10

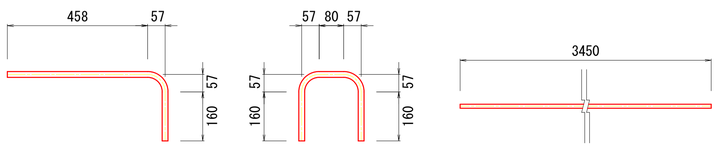

S1 60 - D19 x 732

S2 60 - D19 x 628

S3 8 - D13 x 3450

鉄筋数量表

記号	径	長さ (mm)	本数	単位質量 (kg/m)	1本当たり質量 (kg)	質量 (kg)	摘 要
S1	D19	732	60	2.250	1.647	99	
S2	D19	628	60	2.250	1.413	85	
S3	D13	3450	8	0.995	3.433	27	
					合計	211 kg	
					D19 (SD345)	184 kg	
					D13 (SD345)	27 kg	

注記
・図面上の寸法は既存資料及び現地計測結果から作図したものである。
・施工にあたっては現地再計測のうえ、施工箇所及び範囲の確認を行うこと。

令和８年度		工事番号	
路線名 / 河川名	林道下高野線		
箇所名	仙北市田沢湖生保内字下高野地内		
工事名	下高野線第1号橋橋梁補修工事		
縁端拡幅工図		縮尺	図示
照査		設計	
		図面番号	14 / 16
仙北市			