
施工計画図(案)

その１


側 面 図

S = 1 : 50

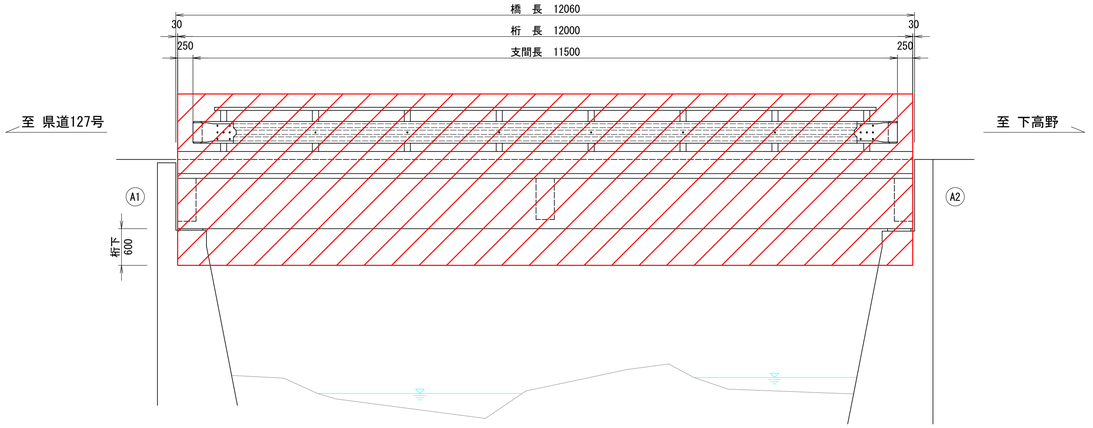


断 面 図

S = 1 : 50

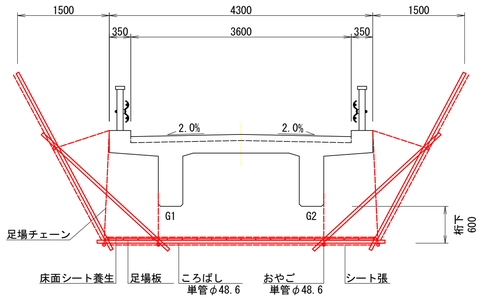

平 面 図

S = 1 : 50

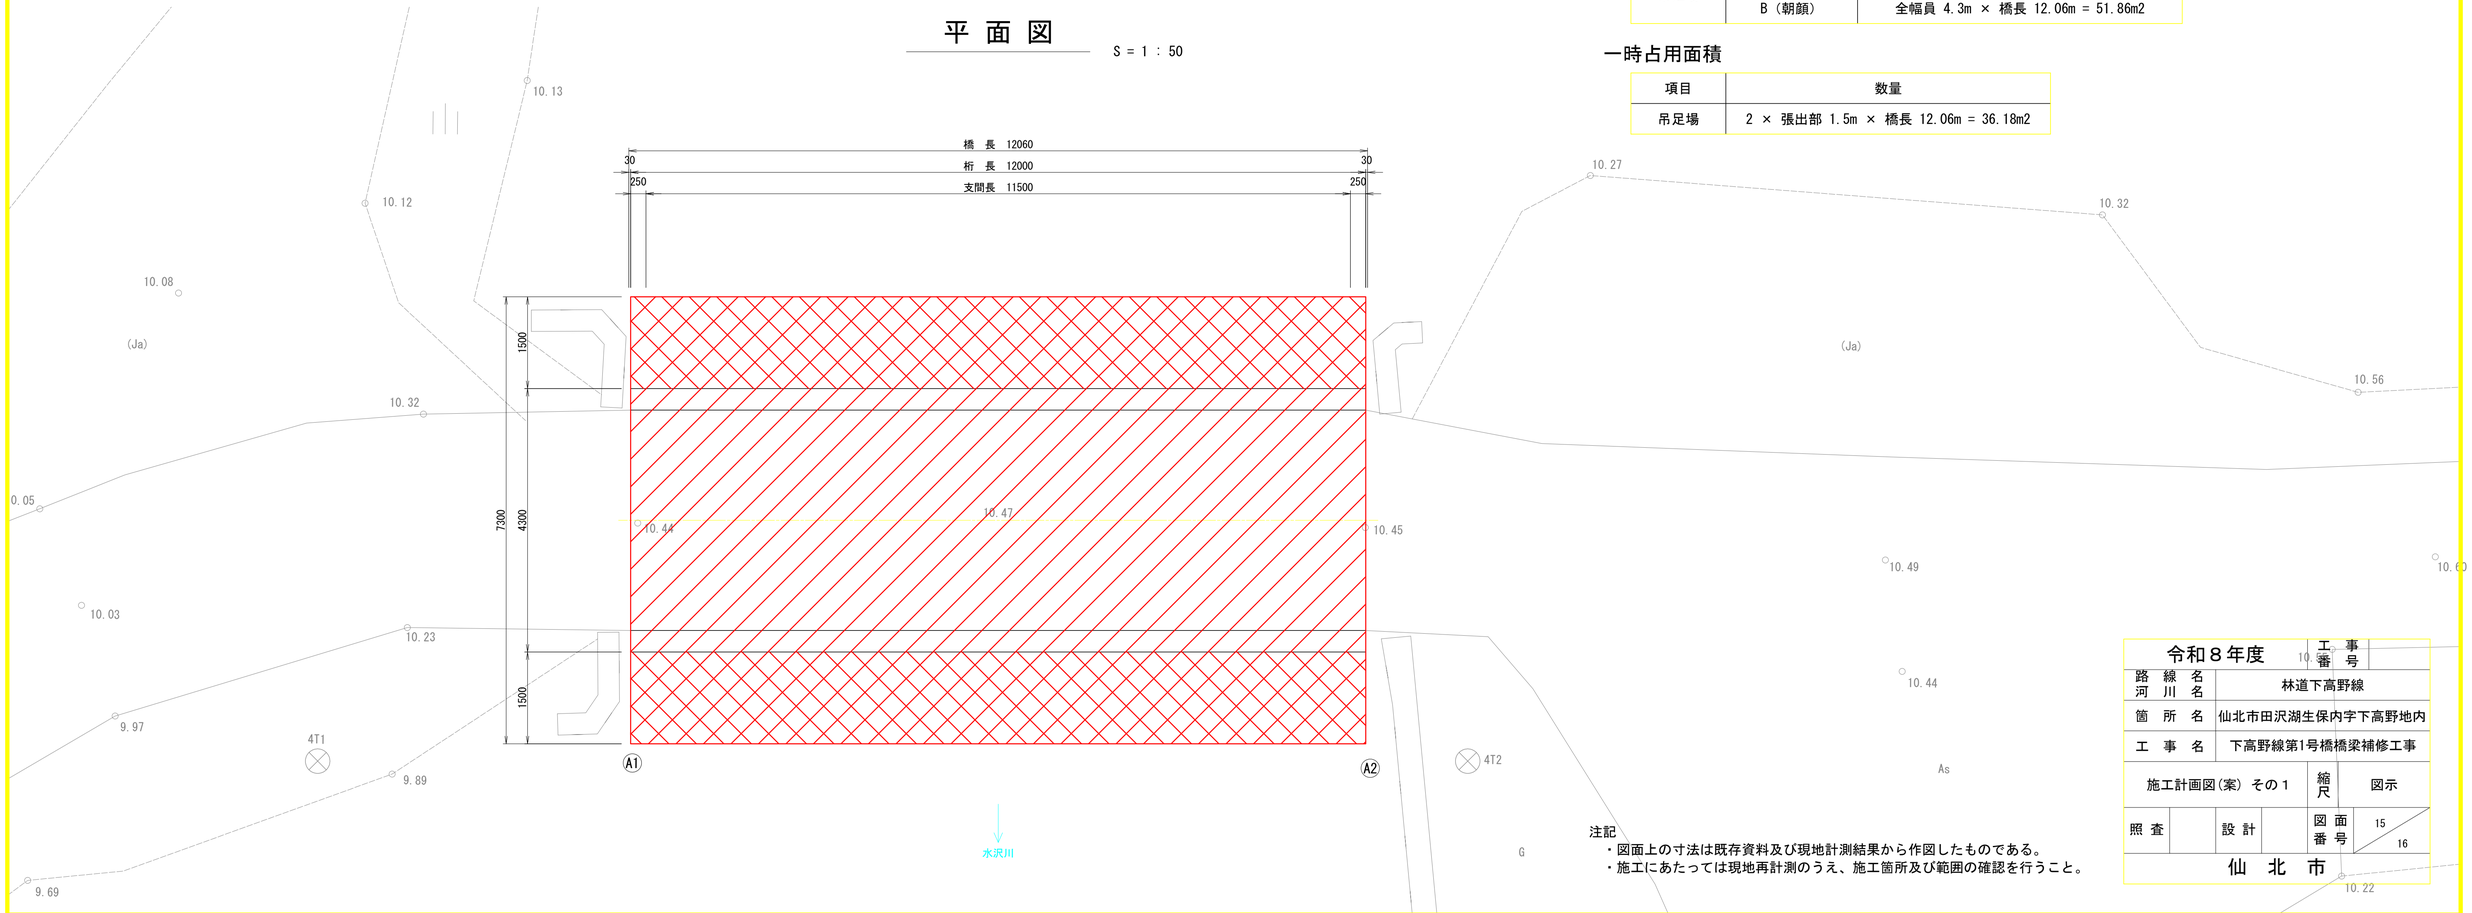

足場数量表

足場種別	足場タイプ	数量
吊足場	A1（吊足場）	全幅員 4.3m × 橋長 12.06m = 51.86m2
	B（朝顔）	全幅員 4.3m × 橋長 12.06m = 51.86m2

一時占用面積

項目	数量
吊足場	2 × 張出部 1.5m × 橋長 12.06m = 36.18m2

注記
- 図面上の寸法は既存資料及び現地計測結果から作図したものである。
- 施工にあたっては現地再計測のうえ、施工箇所及び範囲の確認を行うこと。

令和８年度		工事番号	
路線名 河川名	林道下高野線		
箇所名	仙北市田沢湖生保内字下高野地内		
工事名	下高野線第1号橋橋梁補修工事		
施工計画図(案) その１		縮尺	図示
照査	設計	図面番号	15/16
仙北市			