
# 施工計画図（案）

## その２

## 平 面 図


S = 1 : 50

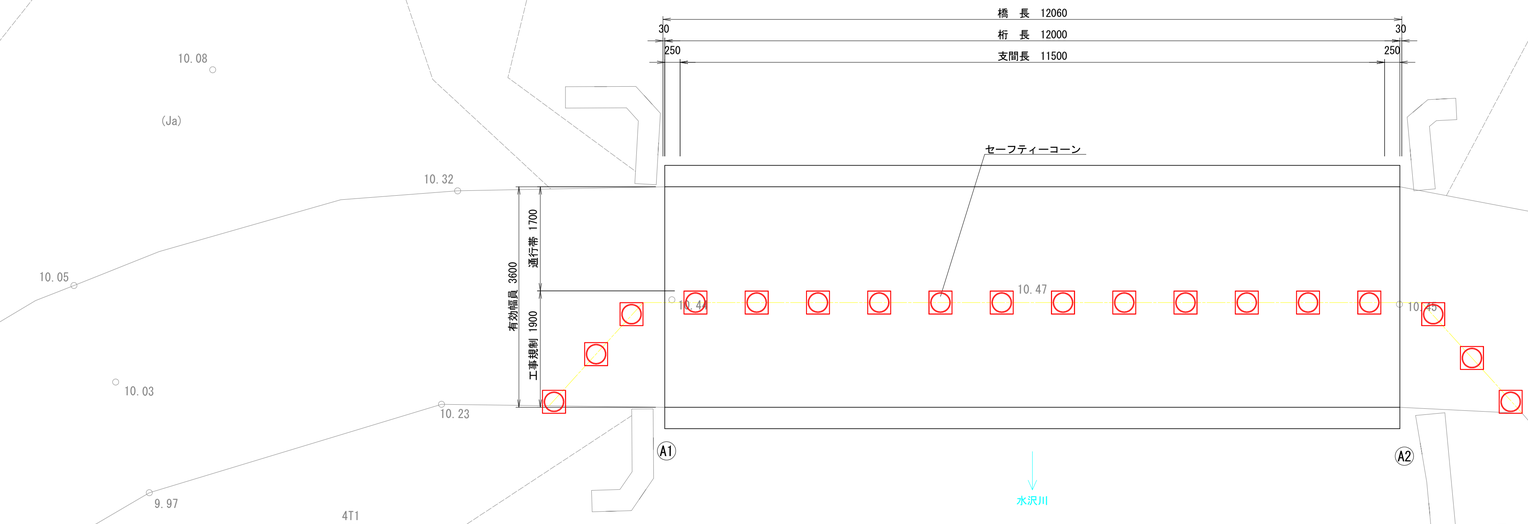



## 断 面 図

S = 1 : 50

### 上流側施工時

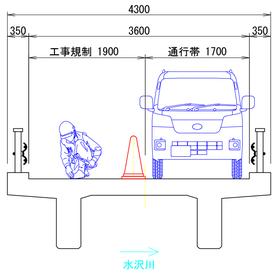


### 下流側施工時

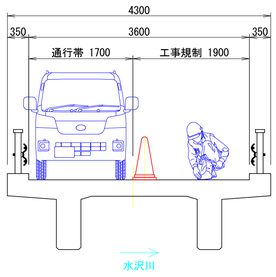


## 補修フロー（案）

START

Step 1 吊足場設置工

Step 2 交通規制（片側交互通行）

Step 3 既設高欄、地覆撤去工（片側）

Step 4 既設Co舗装切削・撤去工（片側）

Step 5 地覆打換え工（片側）

Step 6 橋面防水・排水装置設置工（片側）

Step 7 伸縮装置取替工（片側）

Step 8 As舗装工（片側）

Step 9 高欄設置工（片側）

Step 10 交通規制切替

Step 11 反対車線 Step3～9繰り返し

Step 12 交通規制解除

Step 13 上部工補修工

Step 14 下部工補修工

Step 15 落橋防止対策工（縁端拡幅）

Step 16 吊足場撤去工

Step 17 片付け・撤去工

注記
- 図面上の寸法は既存資料及び現地計測結果から作図したものである。
- 施工にあたっては現地再計測のうえ、施工箇所及び範囲の確認を行うこと。
- 工事に伴う片側交互通行規制期間について、発注者と事前協議・確認のうえ、施工を行うこと。
- 片側交互通行規制時は通行幅員が狭いため、軽車両のみを通行可能とする。

| | | | |
|---|---|---|---|
| 令和８年度 | | 工事番号 | |
| 路線名 河川名 | 林道下高野線 | | |
| 箇所名 | 仙北市田沢湖生保内字下高野地内 | | |
| 工事名 | 下高野線第1号橋橋梁補修工事 | | |
| 施工計画図（案） その２ | | 縮尺 | 図示 |
| 照査 | 設計 | 図面番号 | 16 / 16 |
| 仙北市 | | | |